

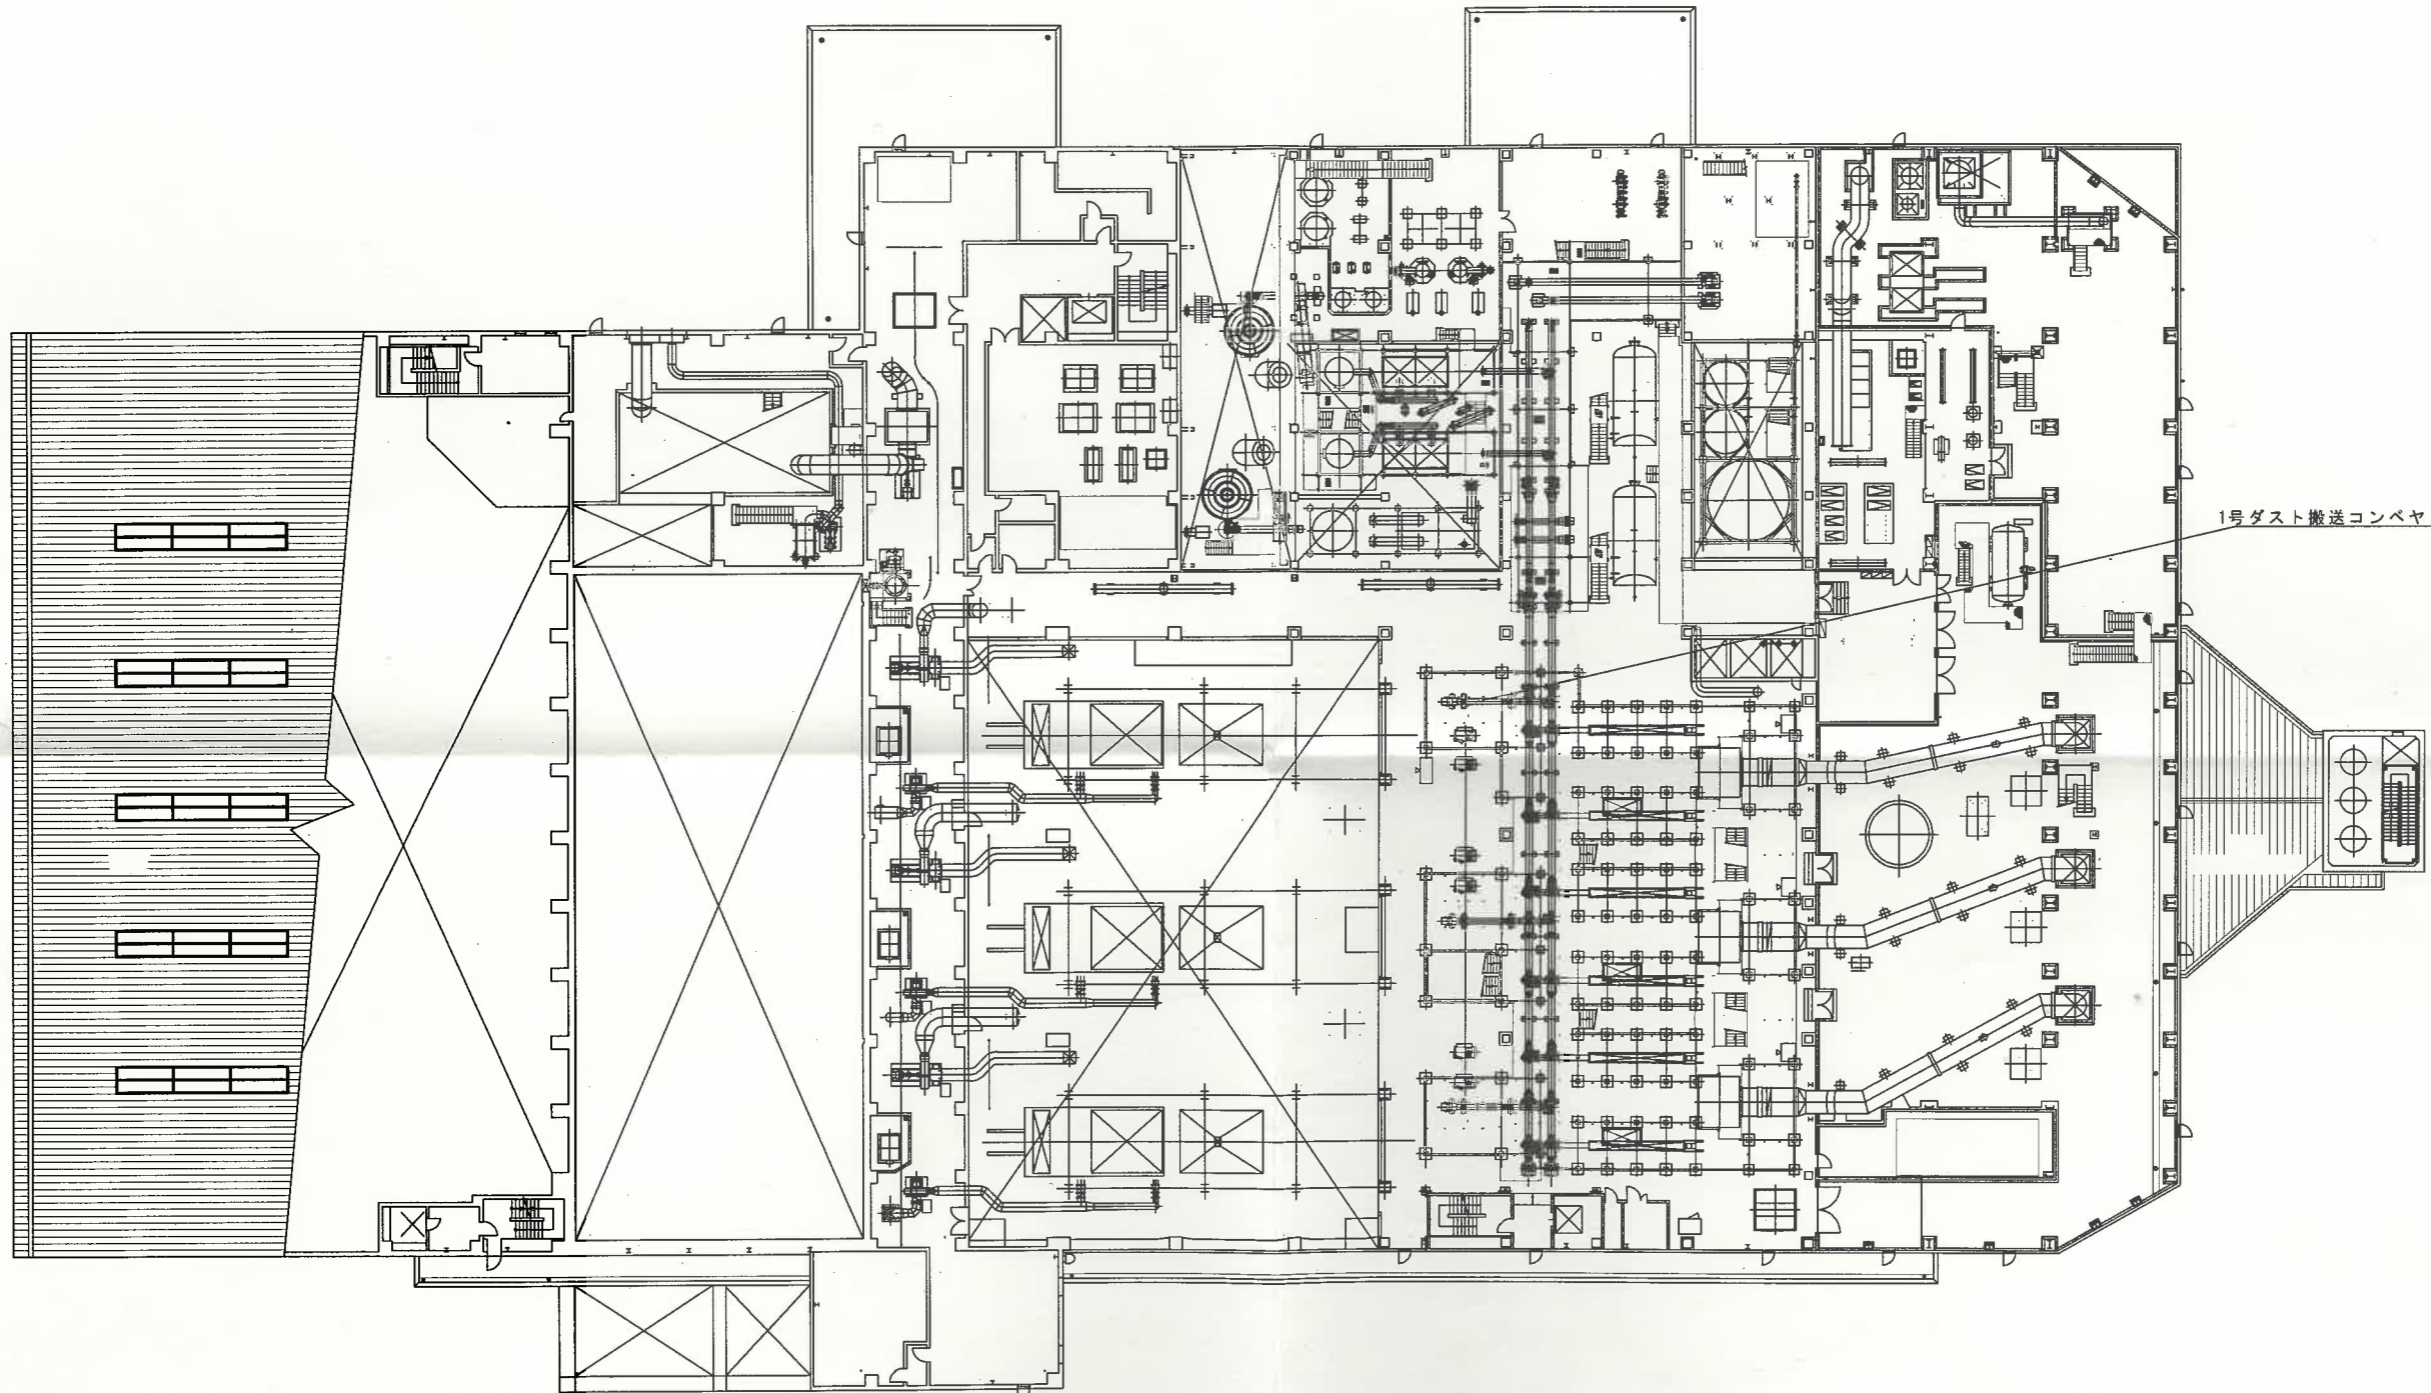


設計	精査	係長	副工場長	工場長	
令和6年度		設計	令和6年6月		
名	高知市清掃工場1号ダスト搬送コンベヤ整備工事			図番	1/4
称	工場位置図			縮尺	S=NON
高知市清掃工場					



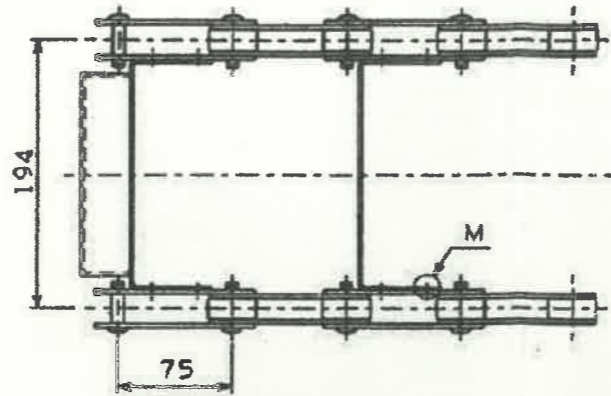


設計	精査	係長	副工場長	工場長
松村	北村	原	宮本	戸提
令和6年度		設計	令和6年6月	
名称	高知市清掃工場1号ダスト搬送コンベヤ整備工事			図番
	3階平面図			2/4
	高知市清掃工場			縮尺
				S=NON

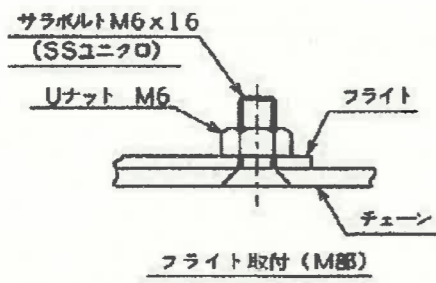


一般構造用圧延鋼材



一般構造用圧延鋼材

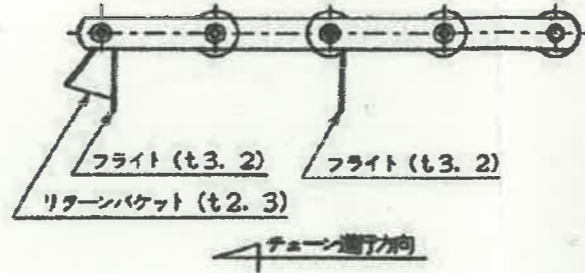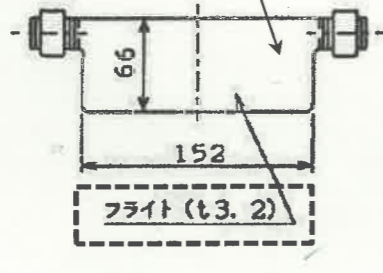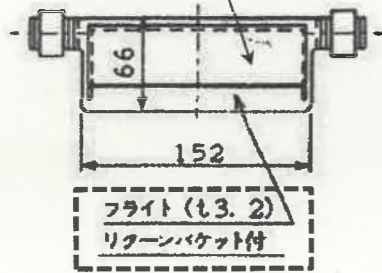


コンベヤチェーン : RF03075R-AT-2LGA2+268L-PR
フライト20枚毎にリターンバケット取付

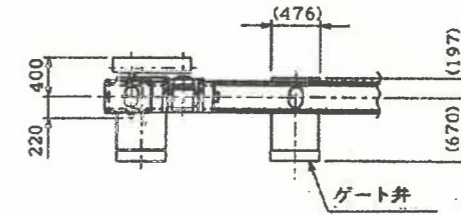



1号ダスト搬送コンベヤ (分番01)
2号ダスト搬送コンベヤ (分番02)

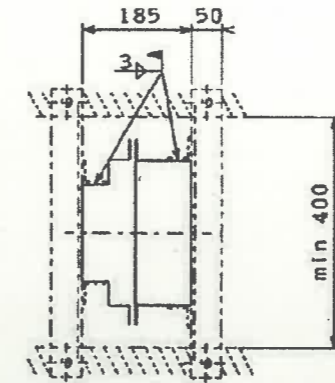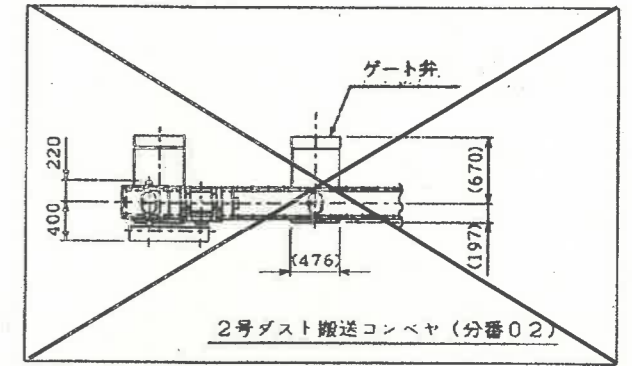


垂直部断面

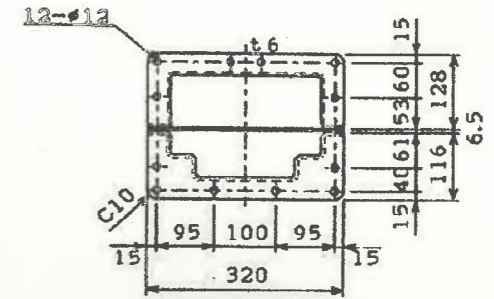


ケース接続フランジ
※部

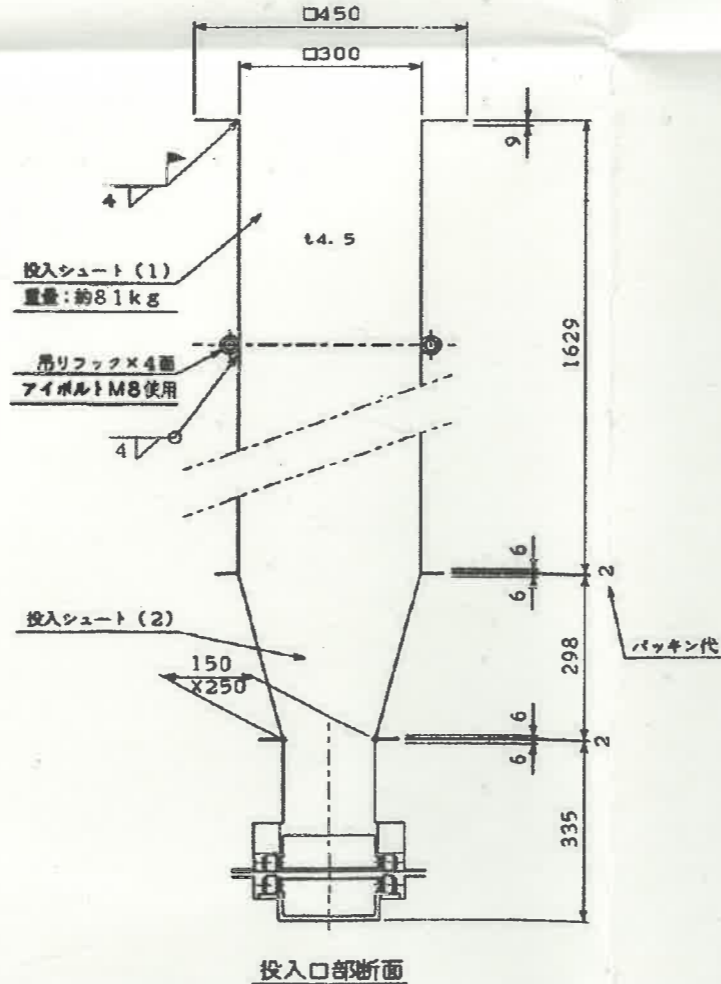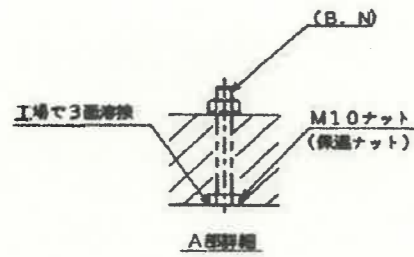


投入口部断面

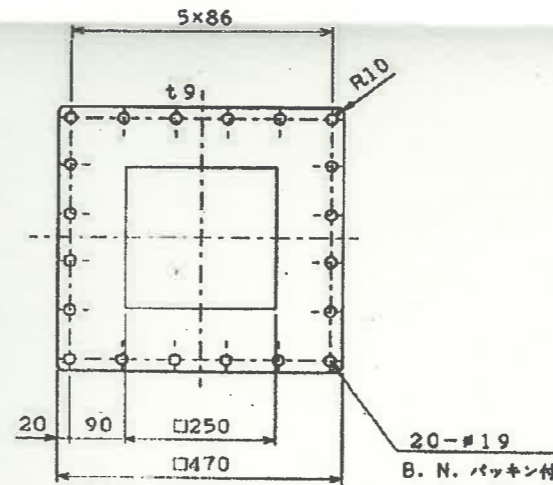

排出シュートフランジ

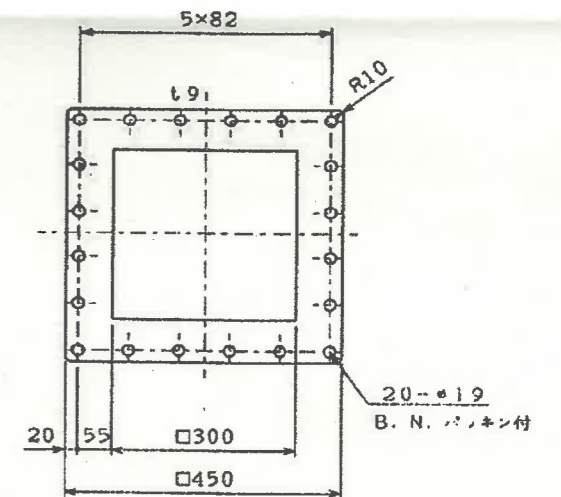

投入シュートフランジ

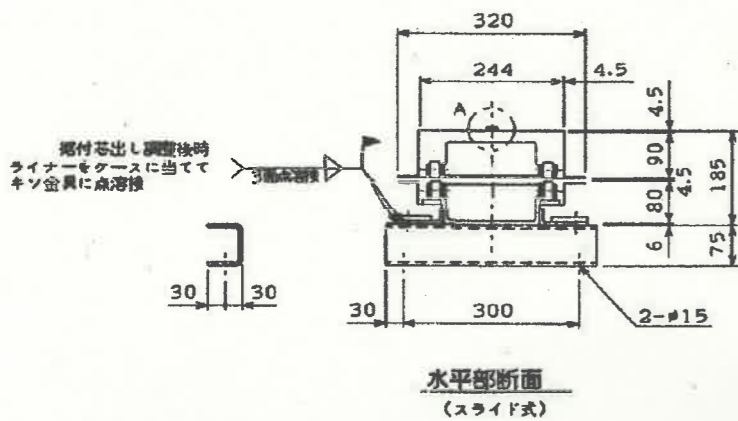

水平部断面 (スライド式)

更新対象

設計	精査	係長	副工場	工場長
松村	北村	原	宮本	戸根
令和6年度		設計 令和6年6月		
名称	高知市清掃工場1号ダスト搬送コンベヤ整備工事			図番 4/4
縮尺	既存外形図(2)			縮尺 -
高知市清掃工場				