



平面図

S=1:500

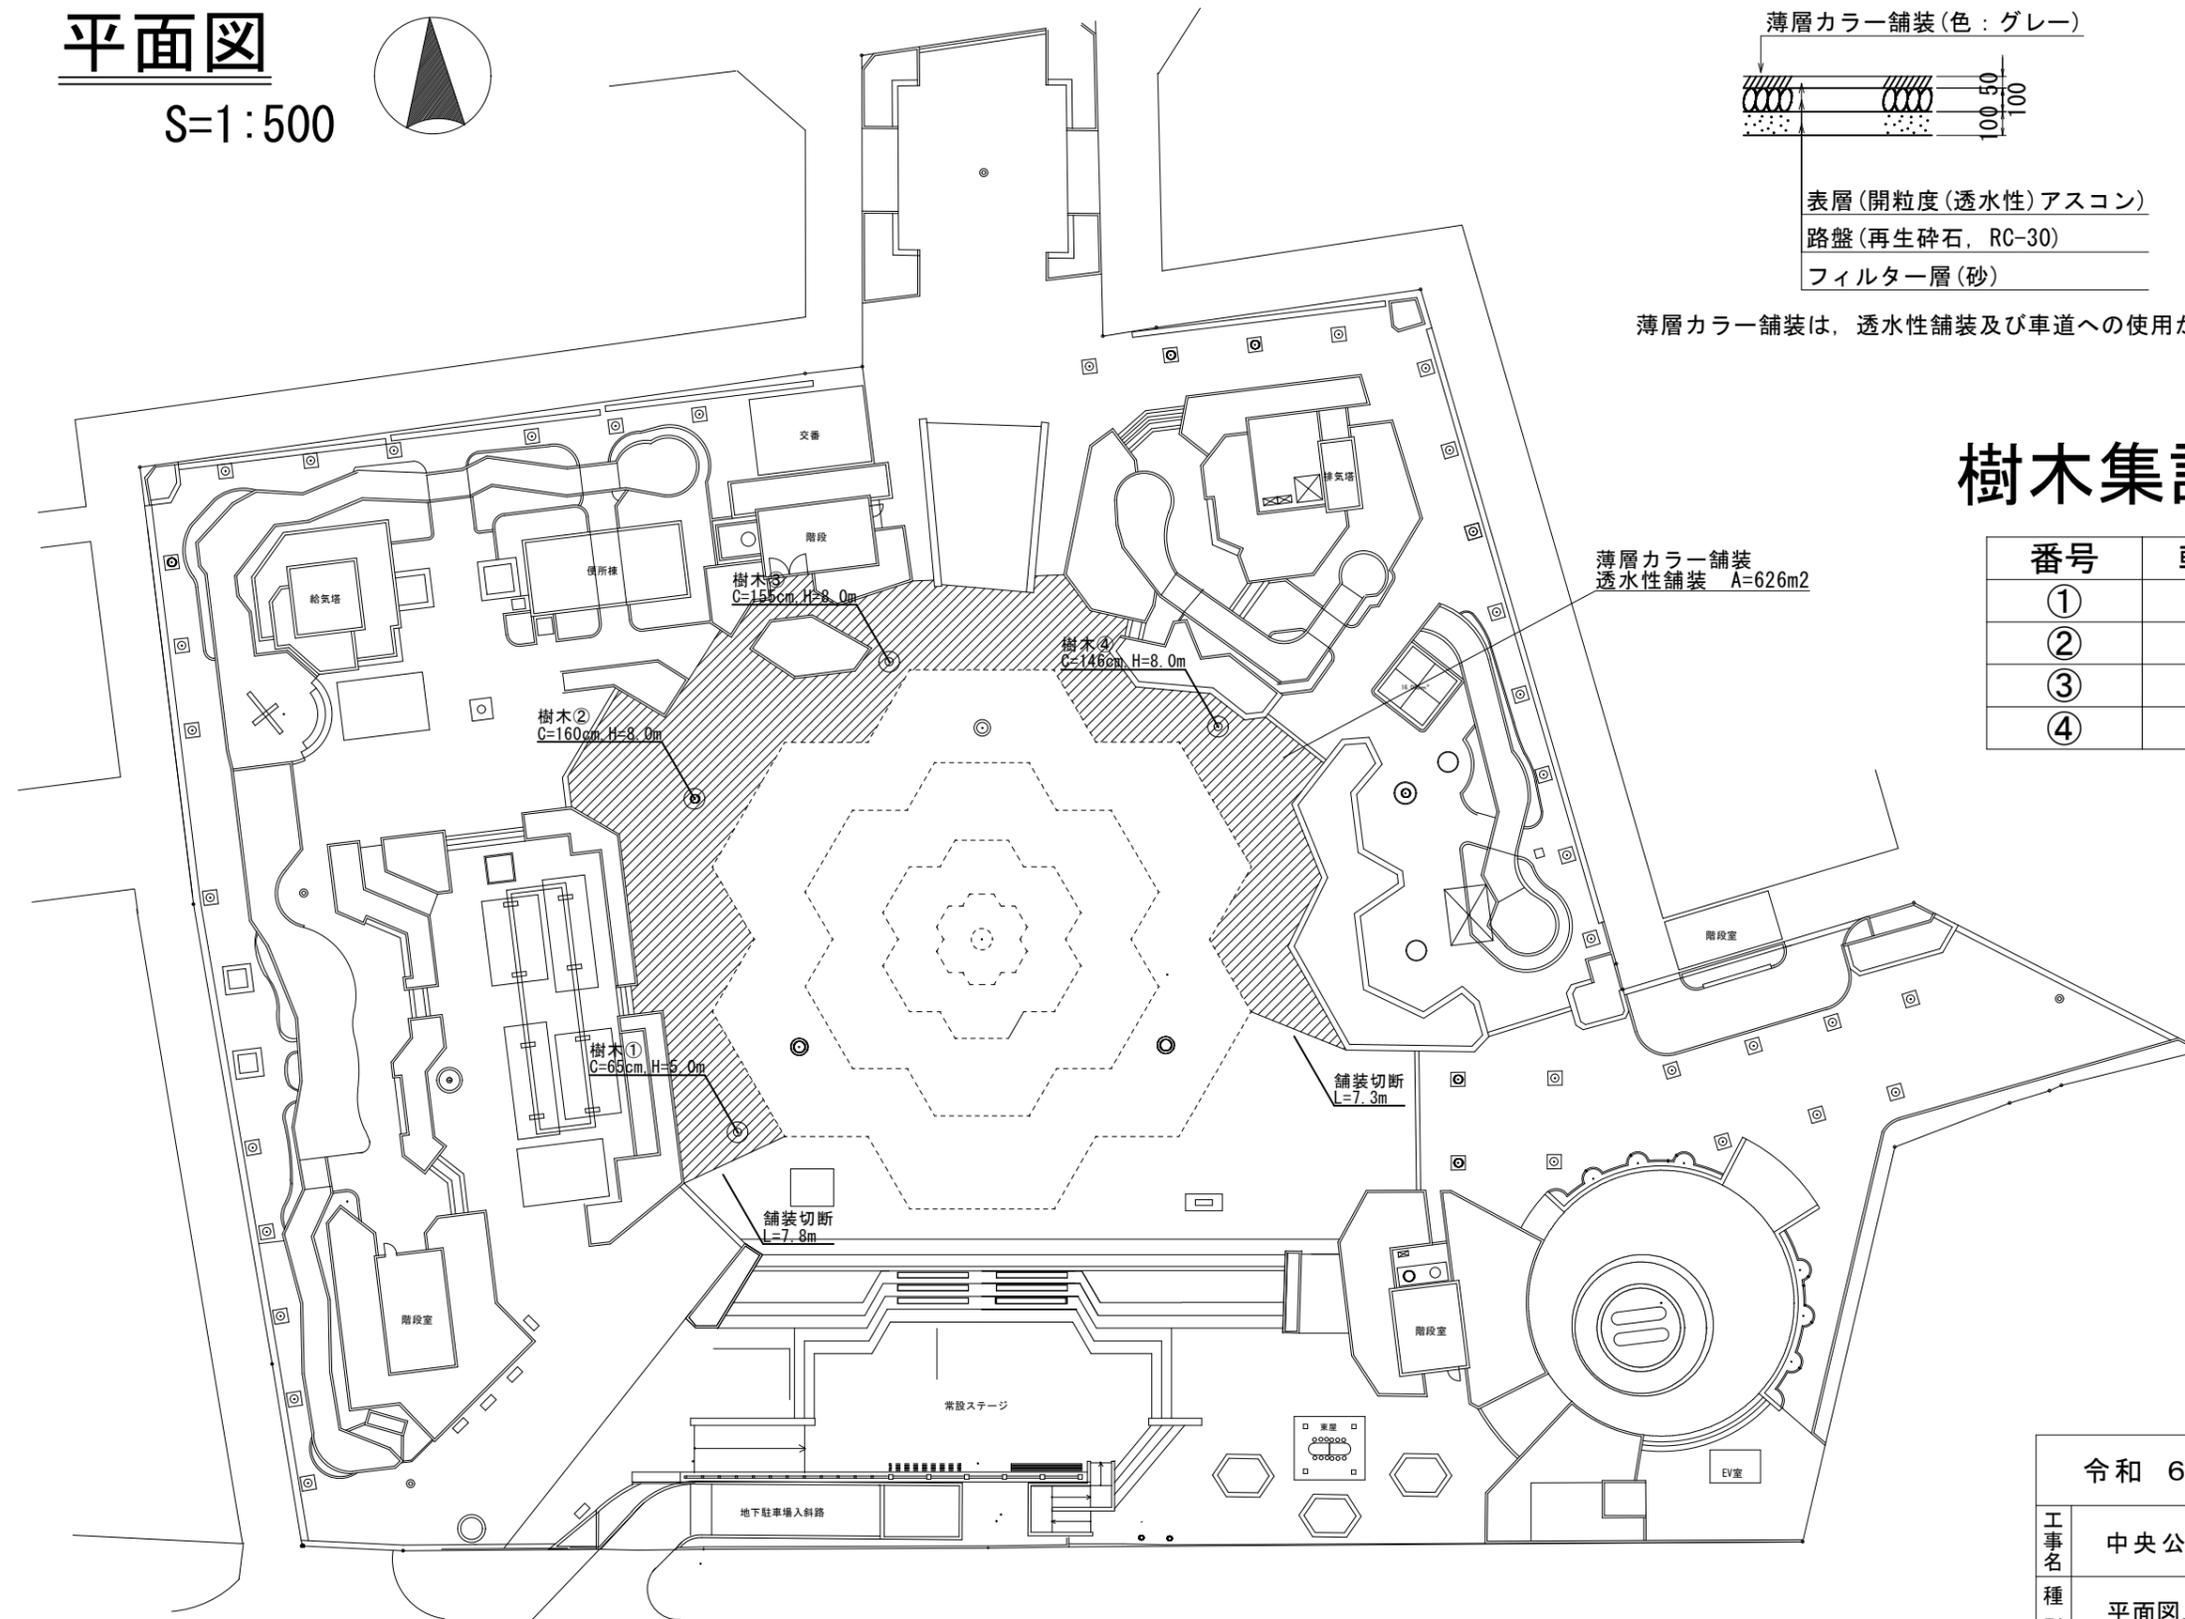

薄層カラー舗装(色: グレー)

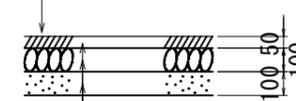

表層(開粒度(透水性)アスコン)
路盤(再生碎石, RC-30)
フィルター層(砂)

薄層カラー舗装は、透水性舗装及び車道への使用が可能であること。

樹木集計表

番号	幹周	樹高	対応
①	65	5	現状維持
②	160	8	伐採・抜根
③	155	8	現状維持
④	146	8	伐採・抜根

薄層カラー舗装
透水性舗装 A=626m²

令和 6 年度

工事名	中央公園整備工事(6-1)				
種別	平面図, 舗装構成図, 樹木集計表			縮尺	図示
課長	課長補佐	係長	係		1
					1

高知市 都市建設部 みどり課