



平面図 S=1:200

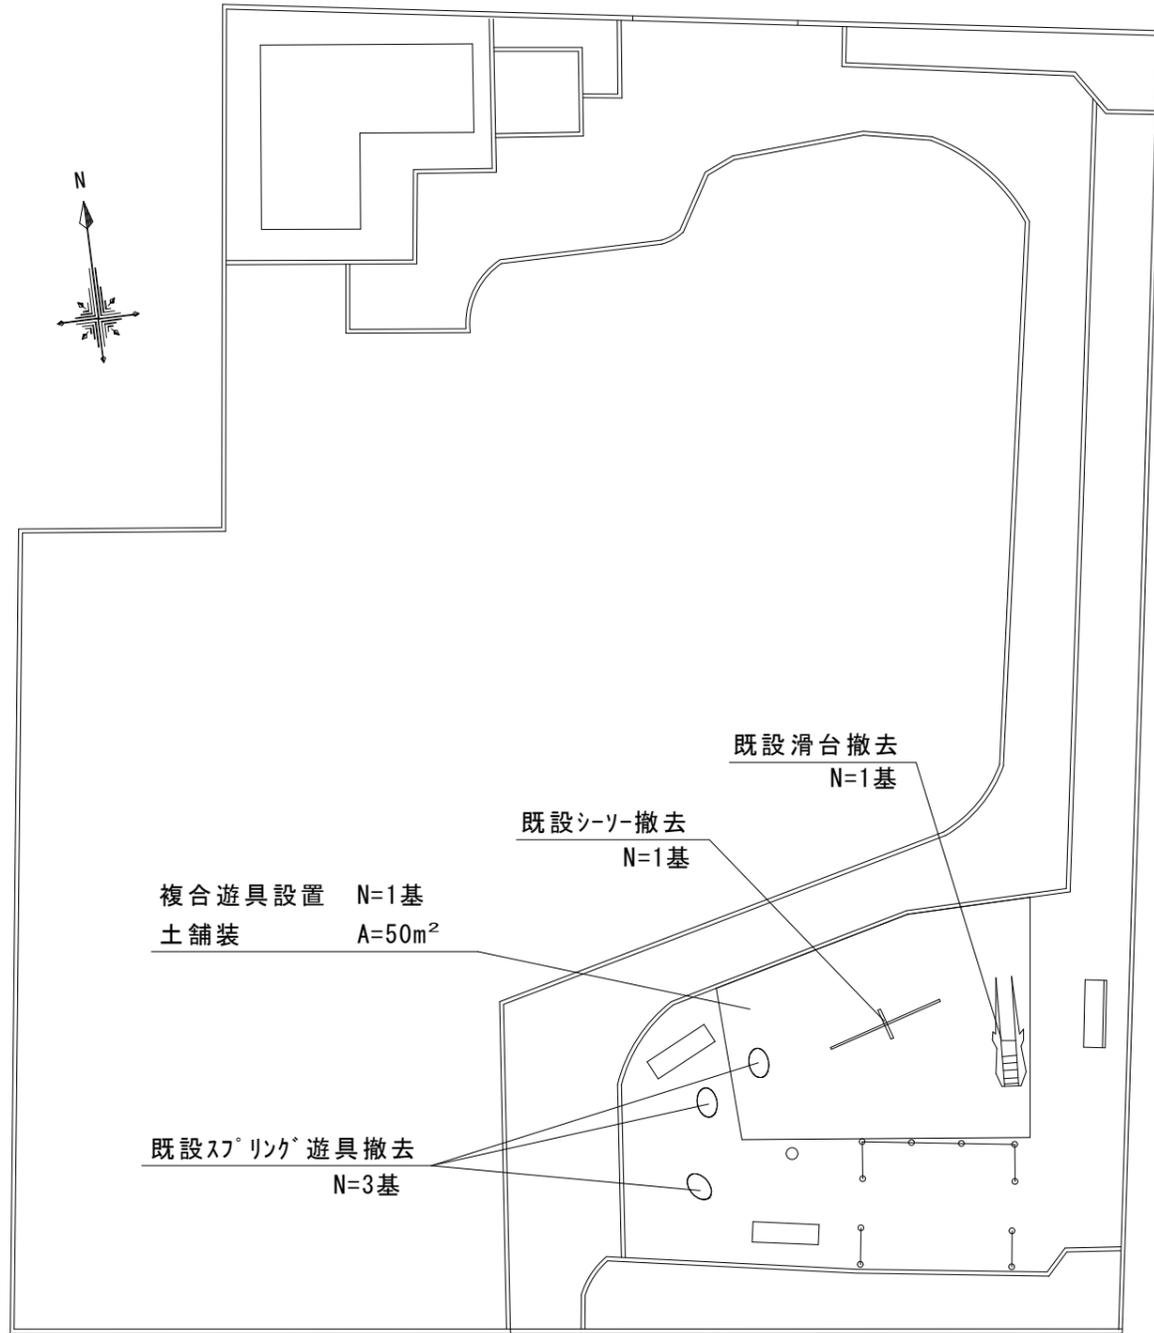

位置図 S=1:6000

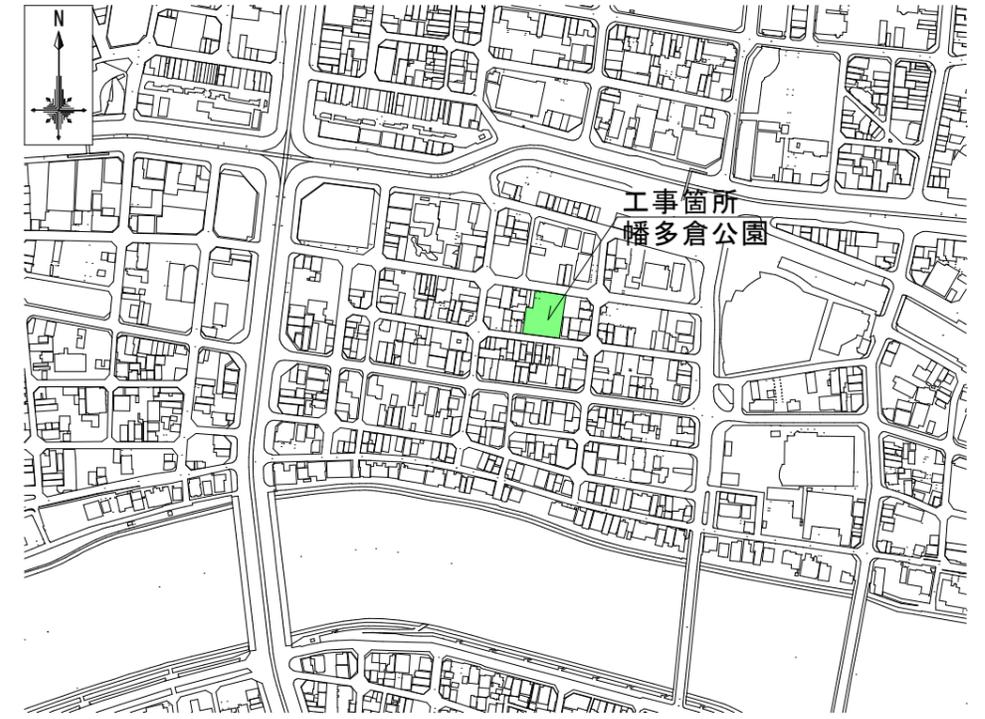

仕様一覧表

名称	仕様(参考)	参考メーカー
複合遊具	安全領域: W6.05m程度×L7.8m程度 (土舗装展開図の範囲に収まるもの) ウェーブスライダ*1台(7'の高さH0.9m程度)を含む、3種類(クライム、ラフ、パネル等)以上の機能を有する遊具 アクセス: 階段、主部材: スチール等 対象年齢: 3~6歳	効材樹、内田工業樹 など
安全マット	材質: ゴム(リサイクル製品含む)	効材樹、内田工業樹 など


○共通仕様

- ・設置場所については事前に監督職員と協議すること。
- ・主部材については、塗装等により防錆加工がされ、公園の景観に配慮したデザイン・カラーであること。
- ・部材に木材を使用する場合は、防腐処理がされていること。
- ・遊具の専有スペースとして安全領域を確保すること。
- ・上記に記載している参考メーカーは、各施設の仕様に適合する製品のメーカーを参考に記載しているものであり、製品・メーカーを指定するものではない。


○遊具仕様

- ・「遊具の安全に関する規準(一般社団法人日本公園施設業協会 令和6年4月改訂)」に準拠した製品とする。

土舗装展開図 S=1:200

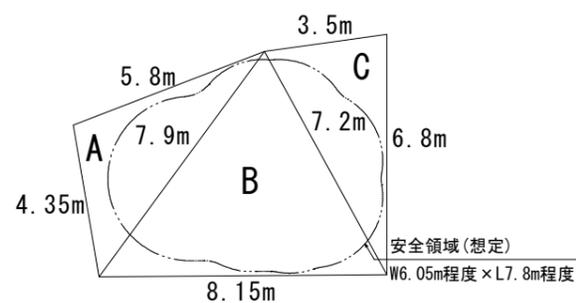

土舗装 S=1:20

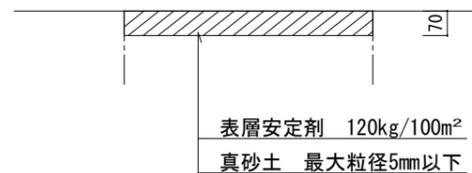

※表層安定剤は、塩化カルシウムとすること。  
※使用材料については、監督職員と協議すること。  
※土舗装の施工範囲は遊具の安全領域の影響範囲とする。

令和6年度			
工事名	幡多倉公園施設改築工事(6-1)		
種別	位置図・平面図・土舗装展開図・土舗装・仕様一覧表	縮尺	図示
課長	課長補佐	係長	係
			1
			1
高知市 都市建設部 みどり課			