




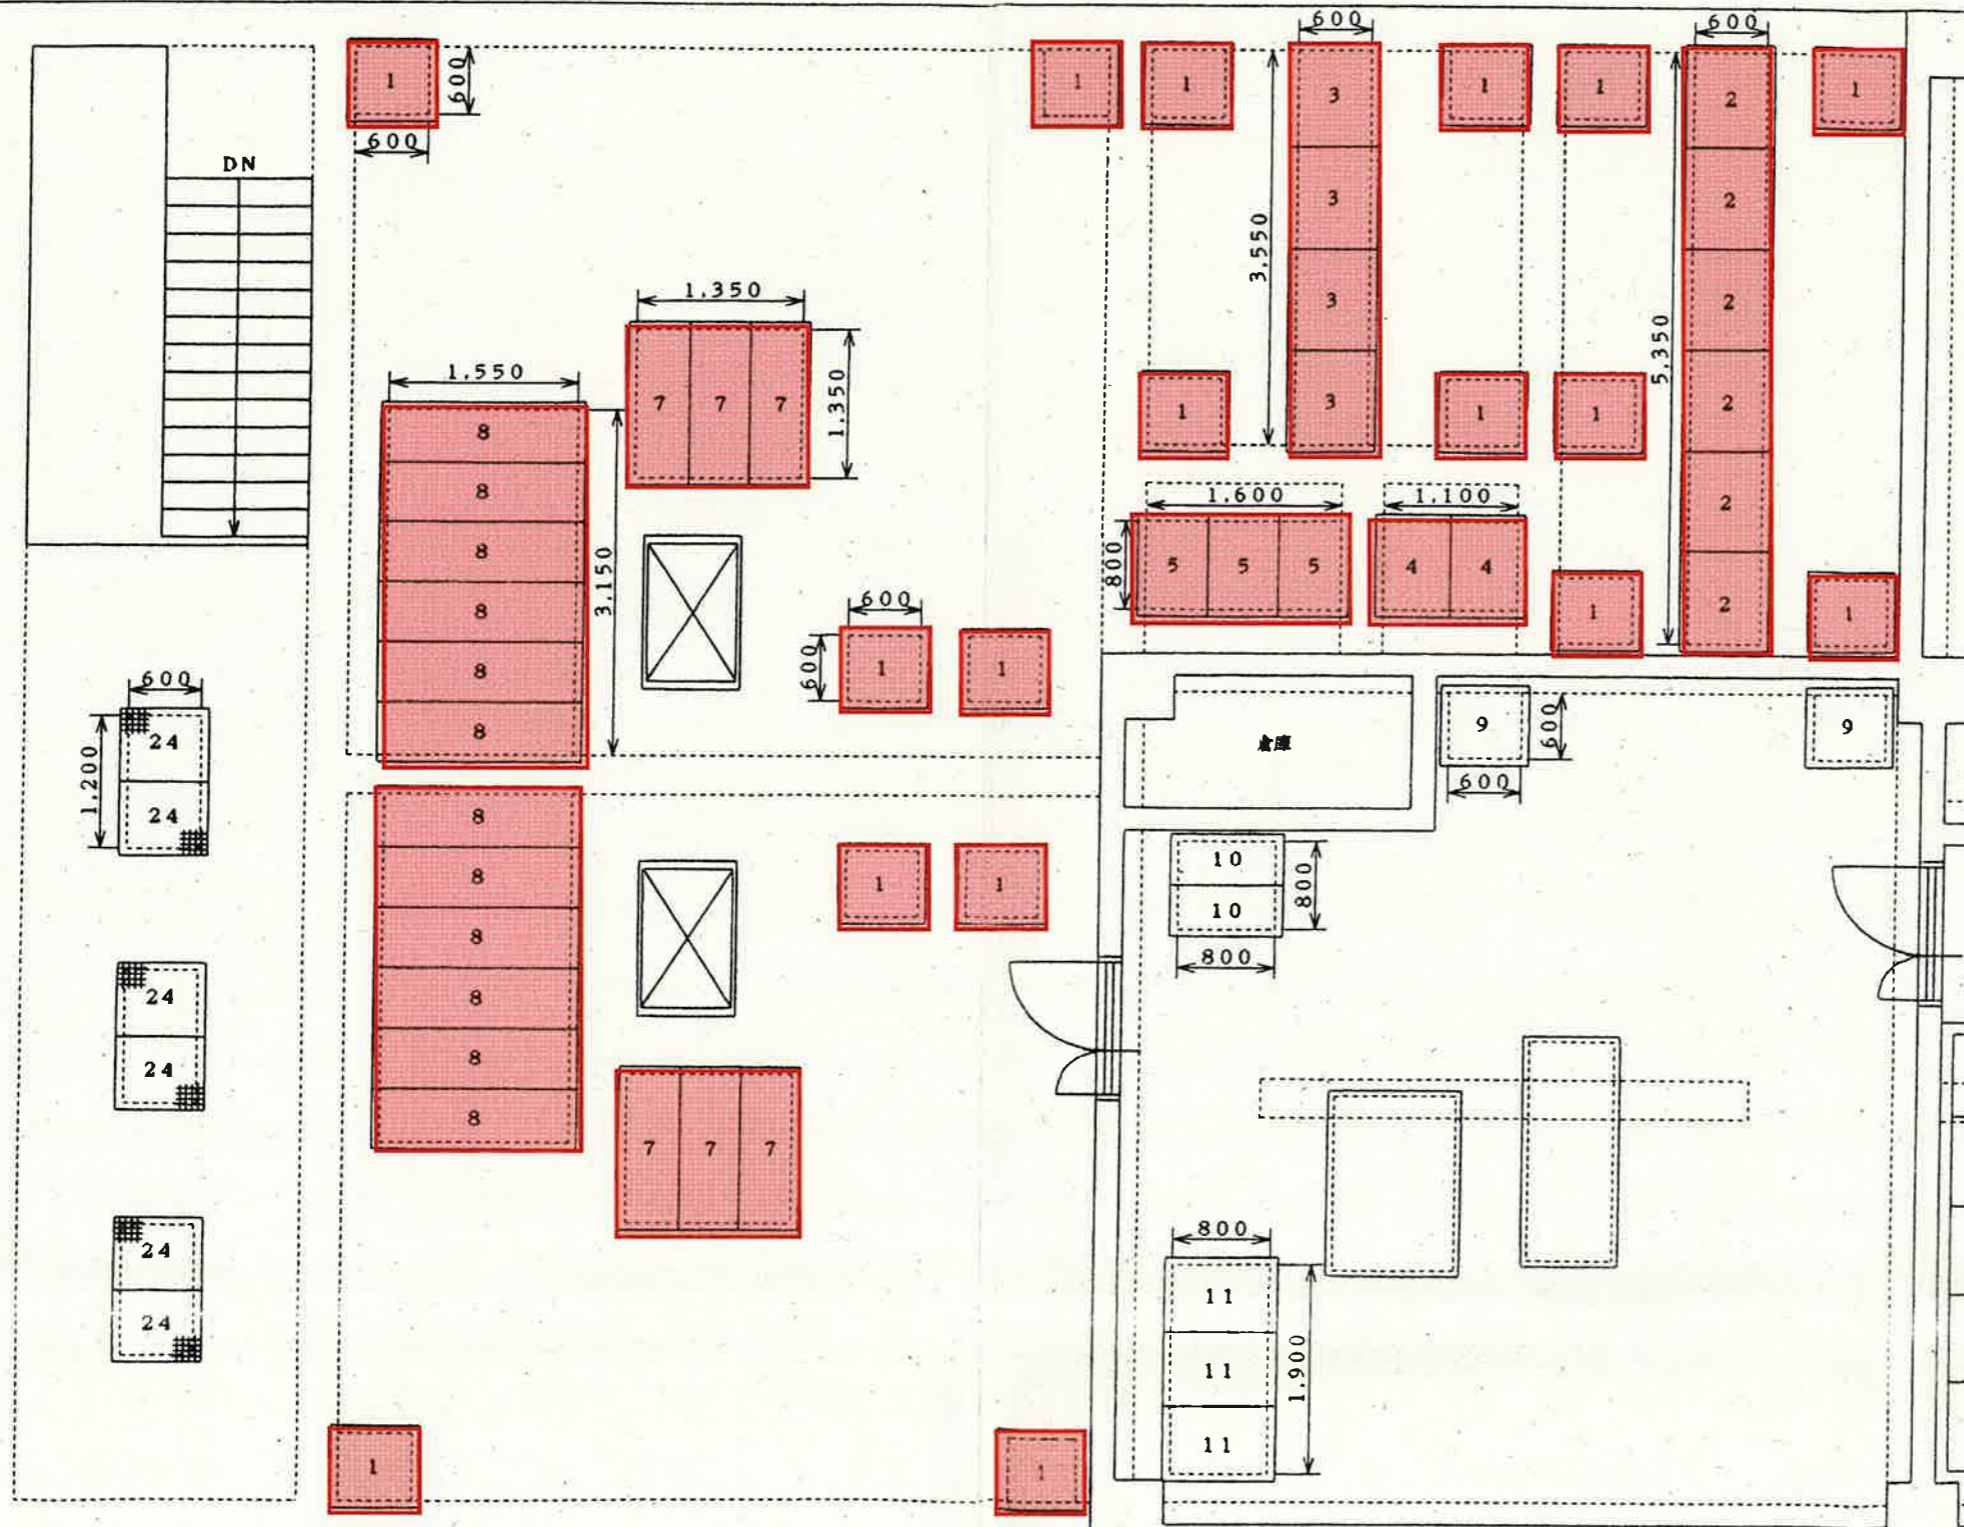
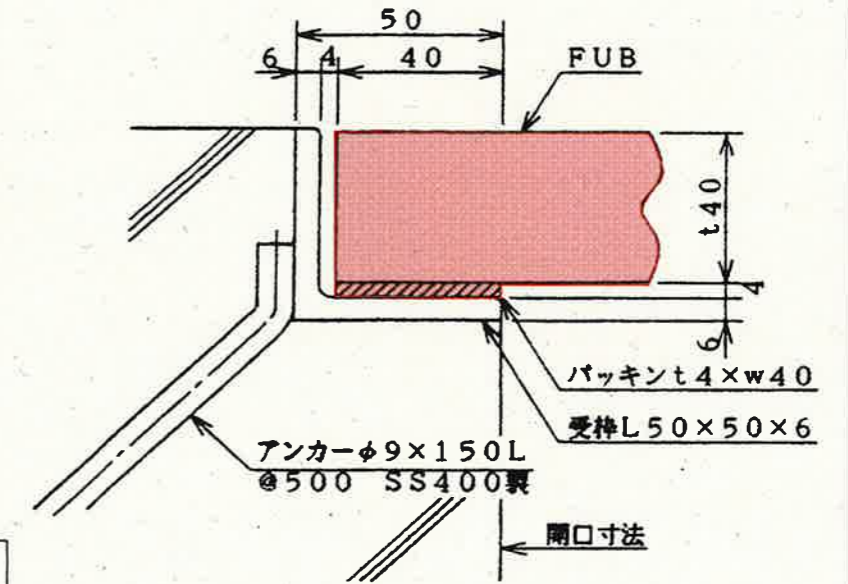
 施工箇所を示す

工事名	クリーンセンター諸木覆蓋更新工事				
名称	クリーンセンター諸木全体平面図			図面No. 1/2	
縮尺	NON	課長	課長補佐	係長	設計
発注年度	令和6年度				
下水道施設管理課					

既設覆蓋配置図



既設受枠寸法図



既設覆蓋寸法・数量

符号	蓋寸法 A×B	分割	箇所	品数
FUB t40				
1	680× 680	1	17	17
2	680× 905	6	1	6
3	680× 907	4	1	4
4	880× 590	2	1	2
5	880× 560	3	1	3
7	1430× 476	3	2	6
8	1630× 538	6	2	12

着色部:今回工事範囲を示す

受枠は既設流用とする

工事名	クリーンセンター諸木覆蓋更新工事					
名称	クリーンセンター諸木既設覆蓋配置・寸法図				図面No. 2/2	
縮尺	NON	課長	課長補佐	係長	設計	検図
発注年度	令和6年度					
下水道施設管理課			栗田	澤田	森近	川崎
					松岡	