



縦断図 縮尺1:100

本年度施工箇所 L=35.5m

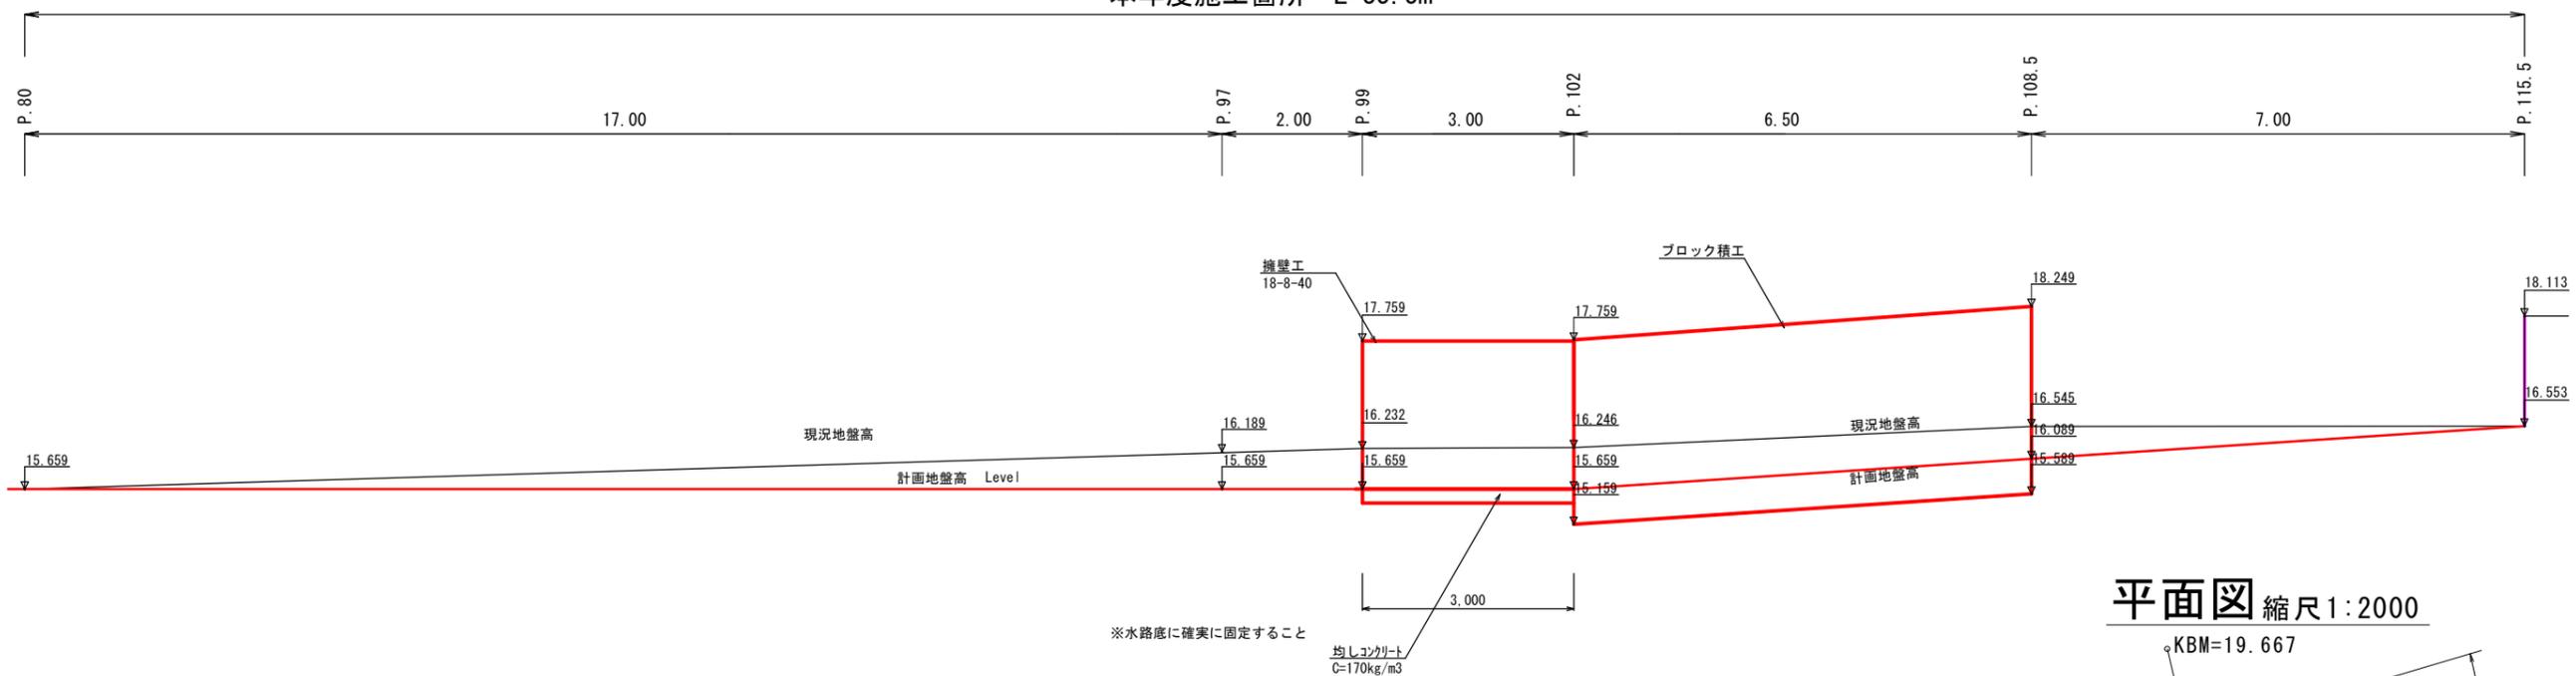

平面図 縮尺1:2000

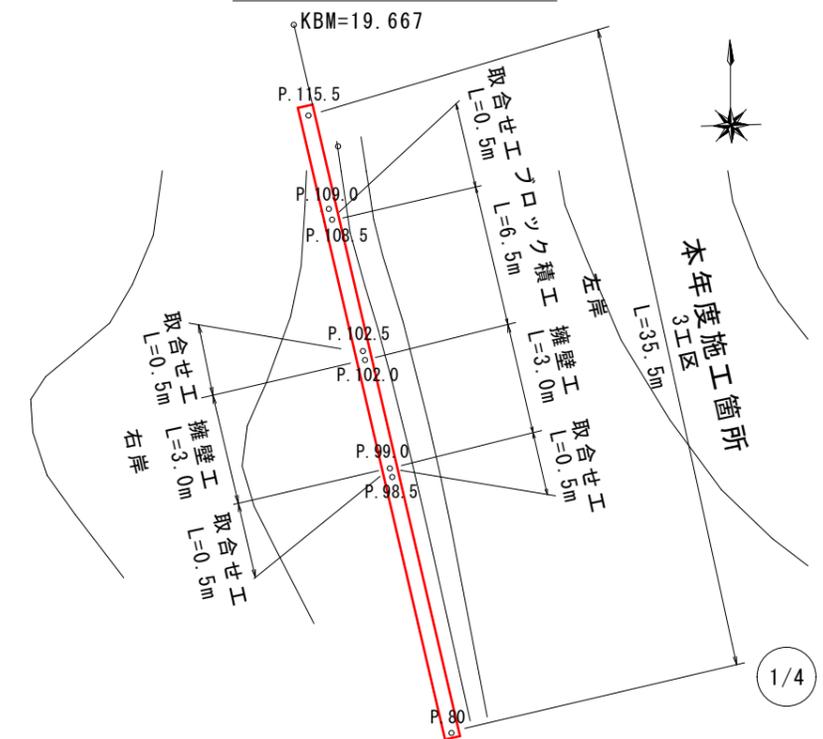


数量表

土工	内容	材料	計算式	単位	数量
土工	人力掘削	軟岩 (I)A	$(0.0+1.6)/2 \times 0.5 + (1.6+8.7)/2 \times 3.0 + (8.7+3.9)/2 \times 0.5 + (3.9+1.2)/2 \times 6.0 + (1.2+1.0)/2 \times 0.5 + (1.0+0.0)/2 \times 6.5 = 38.1$	m ³	38
	積込 (ルーズ)	土砂	38.1	m ³	38
	掘削 (土砂)	土砂	$(0.0+1.7)/2 \times 17.0 + (1.7+12.3)/2 \times 1.5 + (12.3+24.1)/2 \times 0.5 + (24.1+4.7)/2 \times 3.0 + (4.7+1.8)/2 \times 0.5 + (1.8+2.0)/2 \times 6.0 + (2.0+0.9)/2 \times 0.5 + (0.9+0.0)/2 \times 6.5 = 93.9$	m ³	94
	埋戻し (流用土)		$(0.0+6.8)/2 \times 0.5 + (6.8+6.8)/2 \times 3.0 + (6.8+0.1)/2 \times 0.5 + (0.1+0.1)/2 \times 6.0 + (0.1+0.0)/2 \times 0.5 = 24.5$	m ³	25
	土砂等運搬		$93.9 - 24.5 / 0.9 + 38.1 = 104.8$	m ³	105
	残土処分		104.8	m ³	105
	構造物とりこわし	無筋構造物	$(0.7+0.8)/2 \times 3.0 = 2.3$	m ³	2
	殻運搬		2.3	m ³	2
	処分料		2.3	m ³	2
	擁壁工	コンクリート (均しコンクリート)	C=170kg/m ³ (高炉)	$11.2/10 \times 3.0 = 3.4$	m ³
型枠			$4.0/10 \times 3.0 + 5.58 \times 0.2 \times 2 = 3.4$	m ²	3
重力式擁壁		18-8-40 (高炉)	$16.3/10 \times 3.00 \times 2 = 9.8$	m ³	10
ブロック積工		コンクリートブロック積	$(2.80+2.86)/2 \times 6.50 = 18.4$	m ²	18
ブロック積工	裏込材 (碎石)	RC-40	$(0.36+0.43)/2 \times 6.5 = 2.6$	m ³	3
	コンクリート	18-8-25 (20) (高炉)	$(0.2+0.2)/2 \times 6.0 + (0.2+0.1)/2 \times 0.5 = 1.3$	m ³	1
	取合せ工	石積	$(0.5+1.13)/2 \times 2.26 \times 3 + (0.5+1.30)/2 \times 2.86 = 8.1$	m ²	8
取合せ工	雑石 (粗石)	控長25cm, 石積 (張) 工用	$8.1 \times 4.31/10.0 = 3.5$	t	4
	胴込・裏込コンクリート	18-8-25 (20)	$8.1 \times 1.22/10.0 = 1.0$	m ³	1
	かご枠工	大型かご枠	奥行3.0m × 高1.0m × 長1.0m, 中詰石15~20cm	2.0	個
かご枠工	大型かご枠	奥行3.0m × 高1.0m × 長0.5m, 中詰石15~20cm	2.0	個	2
	蛇笥用詰石 (割栗石)	150~200mm	$(3.0 \times 1.0 \times 1.0 + 3.0 \times 1.0 \times 0.5) \times 2 = 9.00$	m ³	9
	仮設工	水替工 (小口径) ポンプ設置・撤去	口径50mm	1.0	箇所
仮設工	水替工 (小口径) ポンプ運転		22.0	日	22
	交通誘導員 (B)		$22.0 \times 2 = 44.0$	人	44


工事名	春野町弘岡下西根木谷水路災害復旧工事				
種別	平面図・縦断図・数量表				
事業名					
施工年度	令和6年度	課長	課長補佐	係長	係
高知市農林水産部耕地課					

横断図 縮尺1:100


P. 98. 5

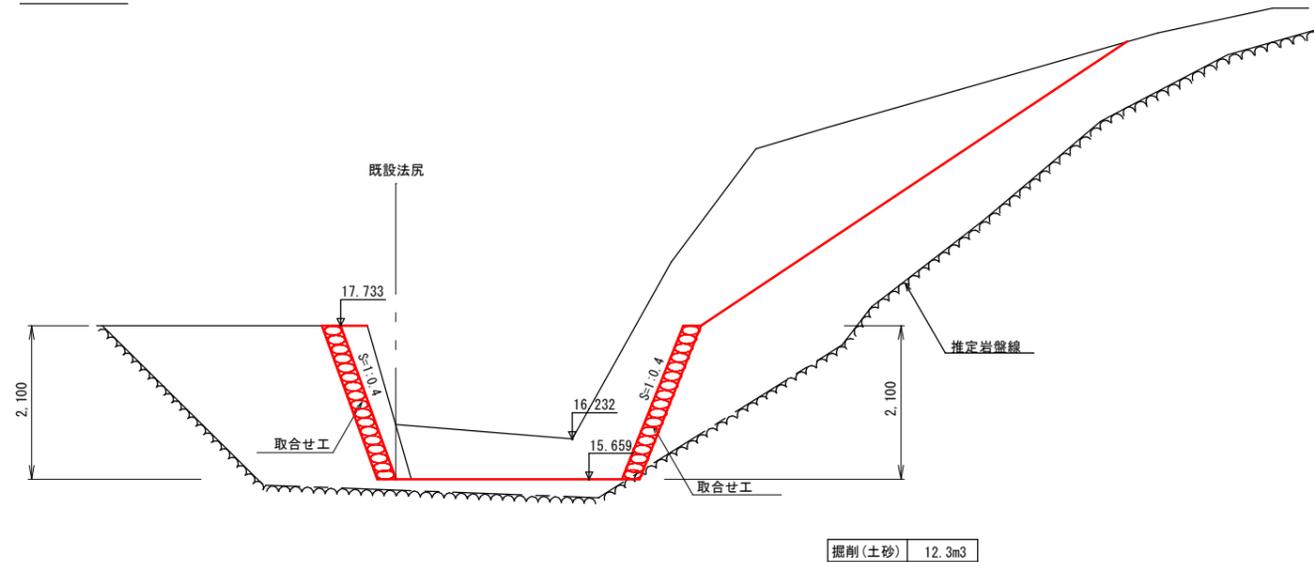


P. 102. 0

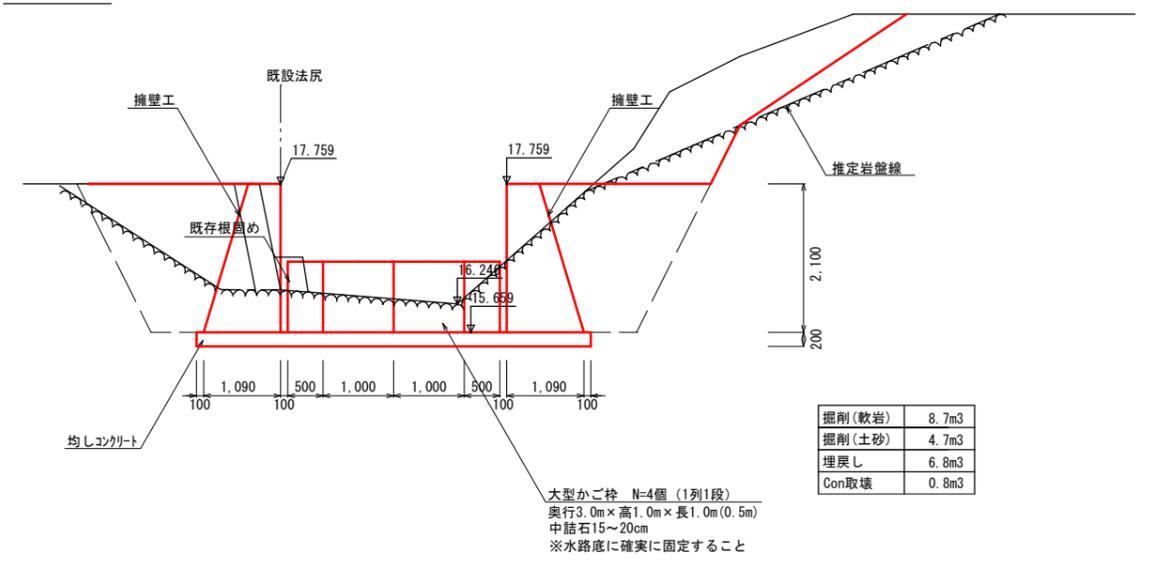


P. 97. 0

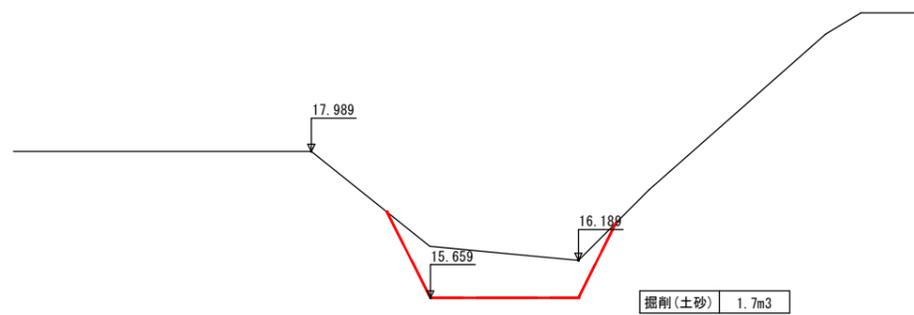

P. 99. 0

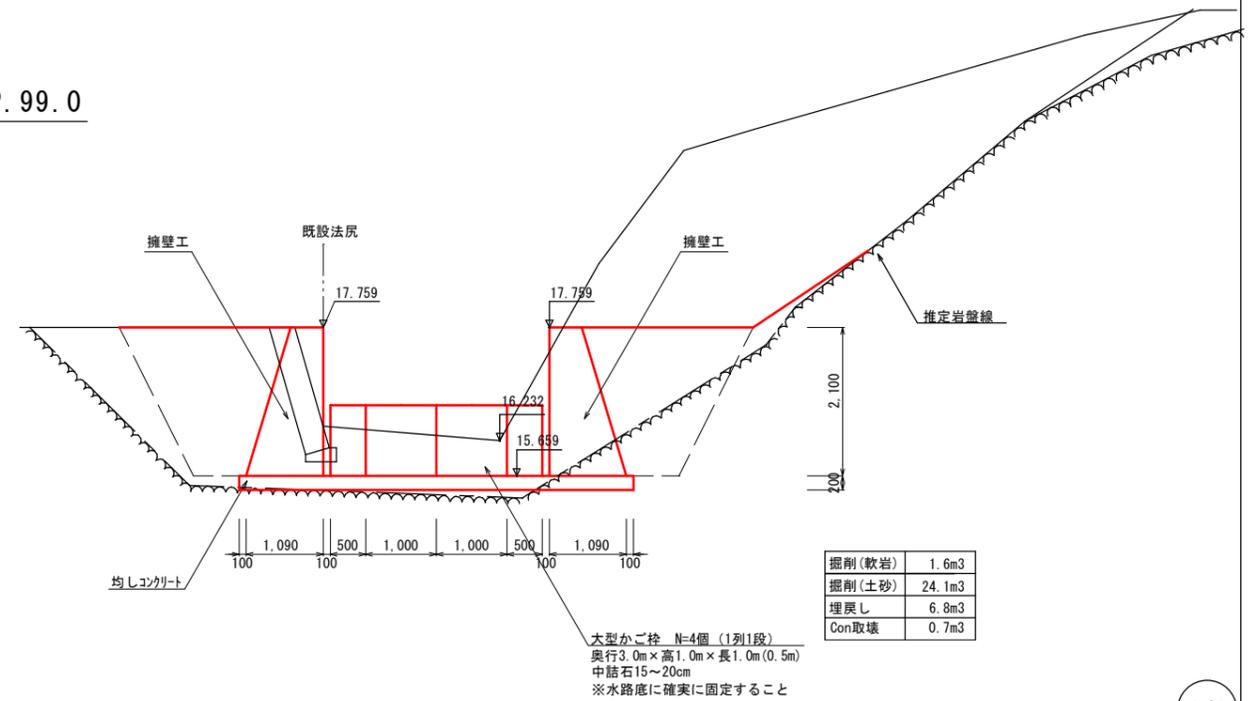


P. 80. 0

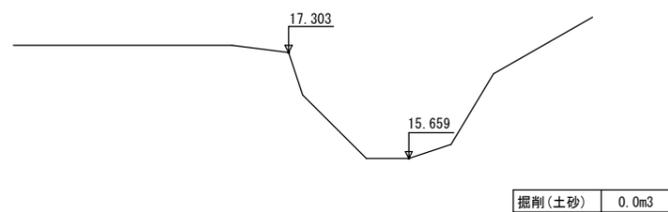


工事名	春野町弘岡下西根木谷水路災害復旧工事				
種別	横断図				
事業名					
施工年度	令和6年度	課長	課長補佐	係長	係
高知市農林水産部耕地課					

横断図 縮尺1:100


P. 108.5

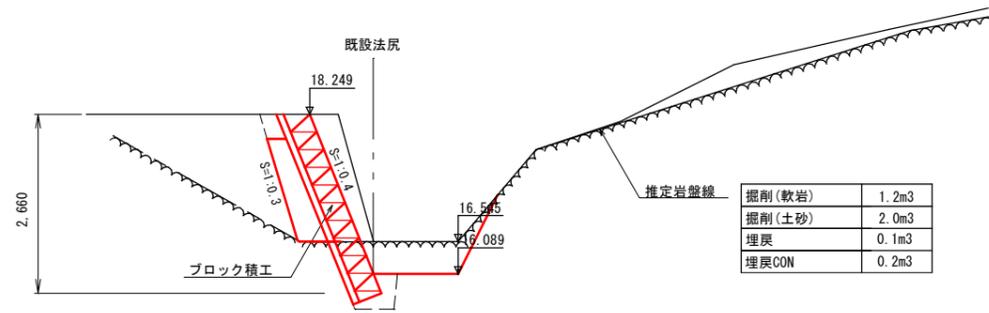


P. 115.5

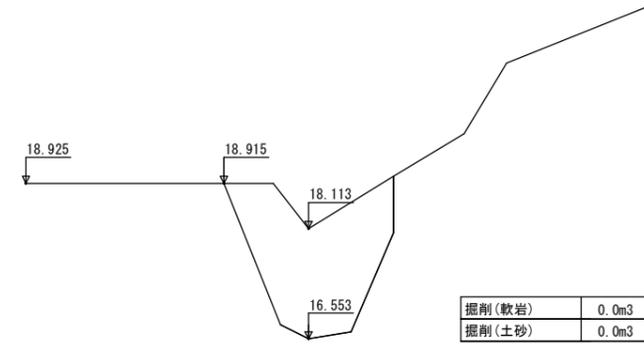

P. 102.5

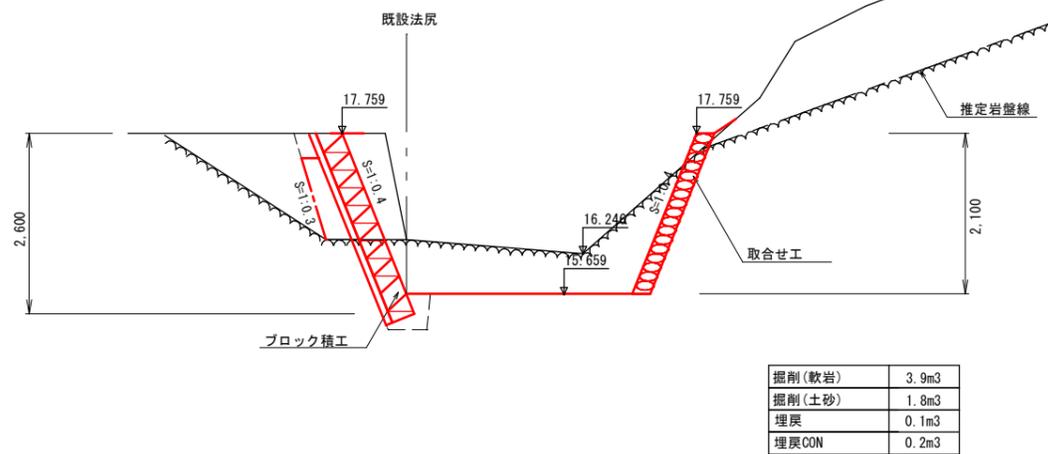

P. 109.0

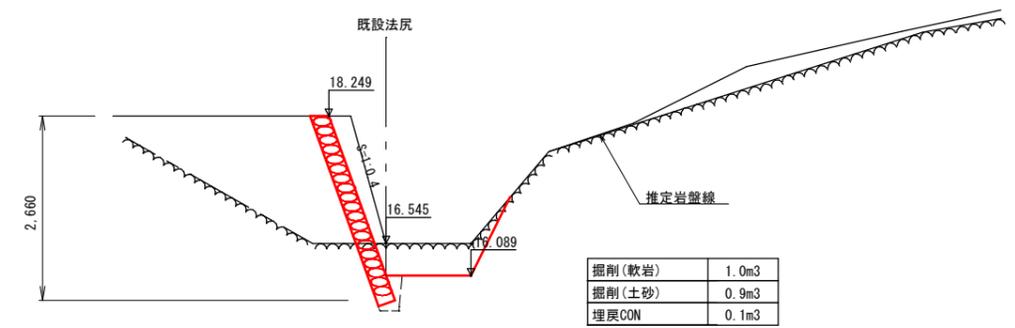

工事名	春野町弘岡下西根木谷水路災害復旧工事				
種別	横断図				
事業名					
施工年度	令和6年度	課長	課長補佐	係長	係
高知市農林水産部耕地課					

