

高知広域都市計画下水道の変更

(高知市決定)

高知市公共下水道

令和6年度

高知県高知市

高知広域都市計画下水道の変更（高知市決定）

1. 都市計画高知市公共下水道「2排水区域」を次のように変更する。
2. 都市計画高知市公共下水道「4 その他の施設」中 南吸江污水中継ポンプ場を廃止する。

「排水区域は総括図表示のとおり」

（備考）面積 約 5,112ha（うち処理区域 約 5,112ha）

理由

1. 排水区域の追加（望海ヶ丘団地）

望海ヶ丘団地の污水は、開発時に設置された処理施設を市が団地下水道として引取り、単独処理を行っているところであるが、公共下水道として一体的かつ総合的な管理運営による効率的で安定した下水処理を行うため、浦戸湾東部処理区の天津介良高須・五台山・三里処理分区へと編入するもの。

2. その他の施設の廃止（南吸江污水中継ポンプ場）

下水道計画区域（污水）において、平成 29 年度に長浜地区・三里地区の一部を削除しており、見直し後の計画区域内の排水量に対応した施設計画を検討した結果、マンホールポンプでの污水圧送が可能となったため、当該ポンプ場を廃止するもの。

なお、今回、望海ヶ丘団地を追加するため、三里地区の残りと望海ヶ丘団地の污水を流すために必要な施設計画についても検討した結果、望海ヶ丘団地の追加を踏まえてもマンホールポンプでの污水圧送による処理が可能であり、当該ポンプ場を廃止しても問題はない。

高知広域都市計画下水道の変更（高知市決定）

（新旧対照）

（ " ）

1 下水道の名称 高知市公共下水道

2 排水区域

「排水区域は総括図表示のとおり」

（約 5,102ha）

（約 5,102ha）

（備考） 面積 約 5,112ha （うち処理区域 約 5,112ha）

（ ） : 元計画

3 下水管渠

変更なし

4 その他の施設

（単独分）

名称	位置	備考
（ " ） 蒔絵台汚水中継ポンプ場	（ " ） 高知市長浜蒔絵台二丁目	（ " ） 約 1,500 m ²
（ " ） 瀬戸下水処理場	（ " ） 高知市瀬戸一丁目、瀬戸東町一丁目	（ " ） 約 16,100 m ²

（ ） : 元計画

（流域関連分）


名称	位置	備考
（ " ） 下知ポンプ場	（ " ） 高知市青柳町、知寄町三丁目	（ " ） 約 8,500 m ²
（ " ） 江ノ口ポンプ場	（ " ） 高知市和泉町	（ " ） 約 4,100 m ²
（ " ） 上街汚水中継ポンプ場	（ " ） 高知市丸ノ内一丁目	（ " ） 約 450 m ²

(") 薊野ポンプ場	(") 高知市薊野字井流ノ口、マロ	(") 約 5,600 m ²
(") 福井雨水ポンプ場	(") 高知市福井町字西ハザマ	(") 約 3,100 m ²
(") 初月ポンプ場	(") 高知市北八反町、中久万字六反田、西久保	(") 約 2,600 m ²
(") 秦ポンプ場	(") 高知市愛宕山南町	(") 約 6,100 m ²
(") 米田古川ポンプ場	(") 高知市朝倉字松田	(") 約 4,400 m ²
(") 針木ポンプ場	(") 高知市朝倉字川中、大坊沢	(") 約 360 m ²
(") 神田ポンプ場	(") 高知市東城山町南関ノ本	(") 約 5,900 m ²
(") 小石木ポンプ場	(") 高知市大原町字芝ノ前イノ丸、口ノ丸、堤添	(") 約 2,700 m ²
(") 潮江南ポンプ場	(") 高知市六泉寺町字古糶、古糶南ノ丸、南竹島 町字芳原ノ丸	(") 約 2,200 m ²
(") 潮江ポンプ場	(") 高知市棧橋通四丁目	(") 約 1,200 m ²
(") 東孕ポンプ場	(") 高知市五台山字八助汐田	(") 約 4,100 m ²
(南吸江汚水中継ポンプ場) —	(高知市五台山字北タナスカ) —	(約 150 m ²) —
(") 五台山ポンプ場	(") 高知市五台山字鳴谷汐田	(") 約 3,200 m ²
(") 一宮雨水ポンプ場	(") 高知市一宮字中窪、大窪	(") 約 6,300 m ²
(") 徳谷雨水ポンプ場	(") 高知市一宮字八反切	(") 約 4,300 m ²
(") 大津雨水ポンプ場	(") 高知市大津字築廻乙	(") 約 4,300 m ²
(") 関雨水ポンプ場	(") 高知市大津字大門甲	(") 約 3,000 m ²

(") 高須雨水ポンプ場	(") 高知市葛島三丁目	(") 約 3,100 m ²
(") 南地ポンプ場	(") 高知市長浜字菖蒲谷、南江口	(") 約 920 m ²
(") 塩谷ポンプ場	(") 高知市長浜字江口、塩前田	(") 約 1,300 m ²
(") 長浜原ポンプ場	(") 高知市長浜字南長丁、コマセ越	(") 約 7,000 m ²
(") 長浜雨水ポンプ場	(") 高知市長浜字モスカタ、モスカタ山、塩浜、 二反田、浦戸字赤田	(") 約 6,300 m ²
(") 仁井田ポンプ場	(") 高知市仁井田字神母ノ前、端面、新築	(") 約 1,600 m ²
(") 徳谷第二雨水ポンプ場	(") 高知市一宮東町一丁目	(") 約 1,100 m ²
(") 下知下水処理場	(") 高知市小倉町、丸池町、海老ノ丸字海老ノ丸、 南池ノ丸	(") 約 107,700 m ²
(") 潮江下水処理場	(") 高知市南新田町	(") 約 49,000 m ²

() : 元計画

49	48
61	60
69	68

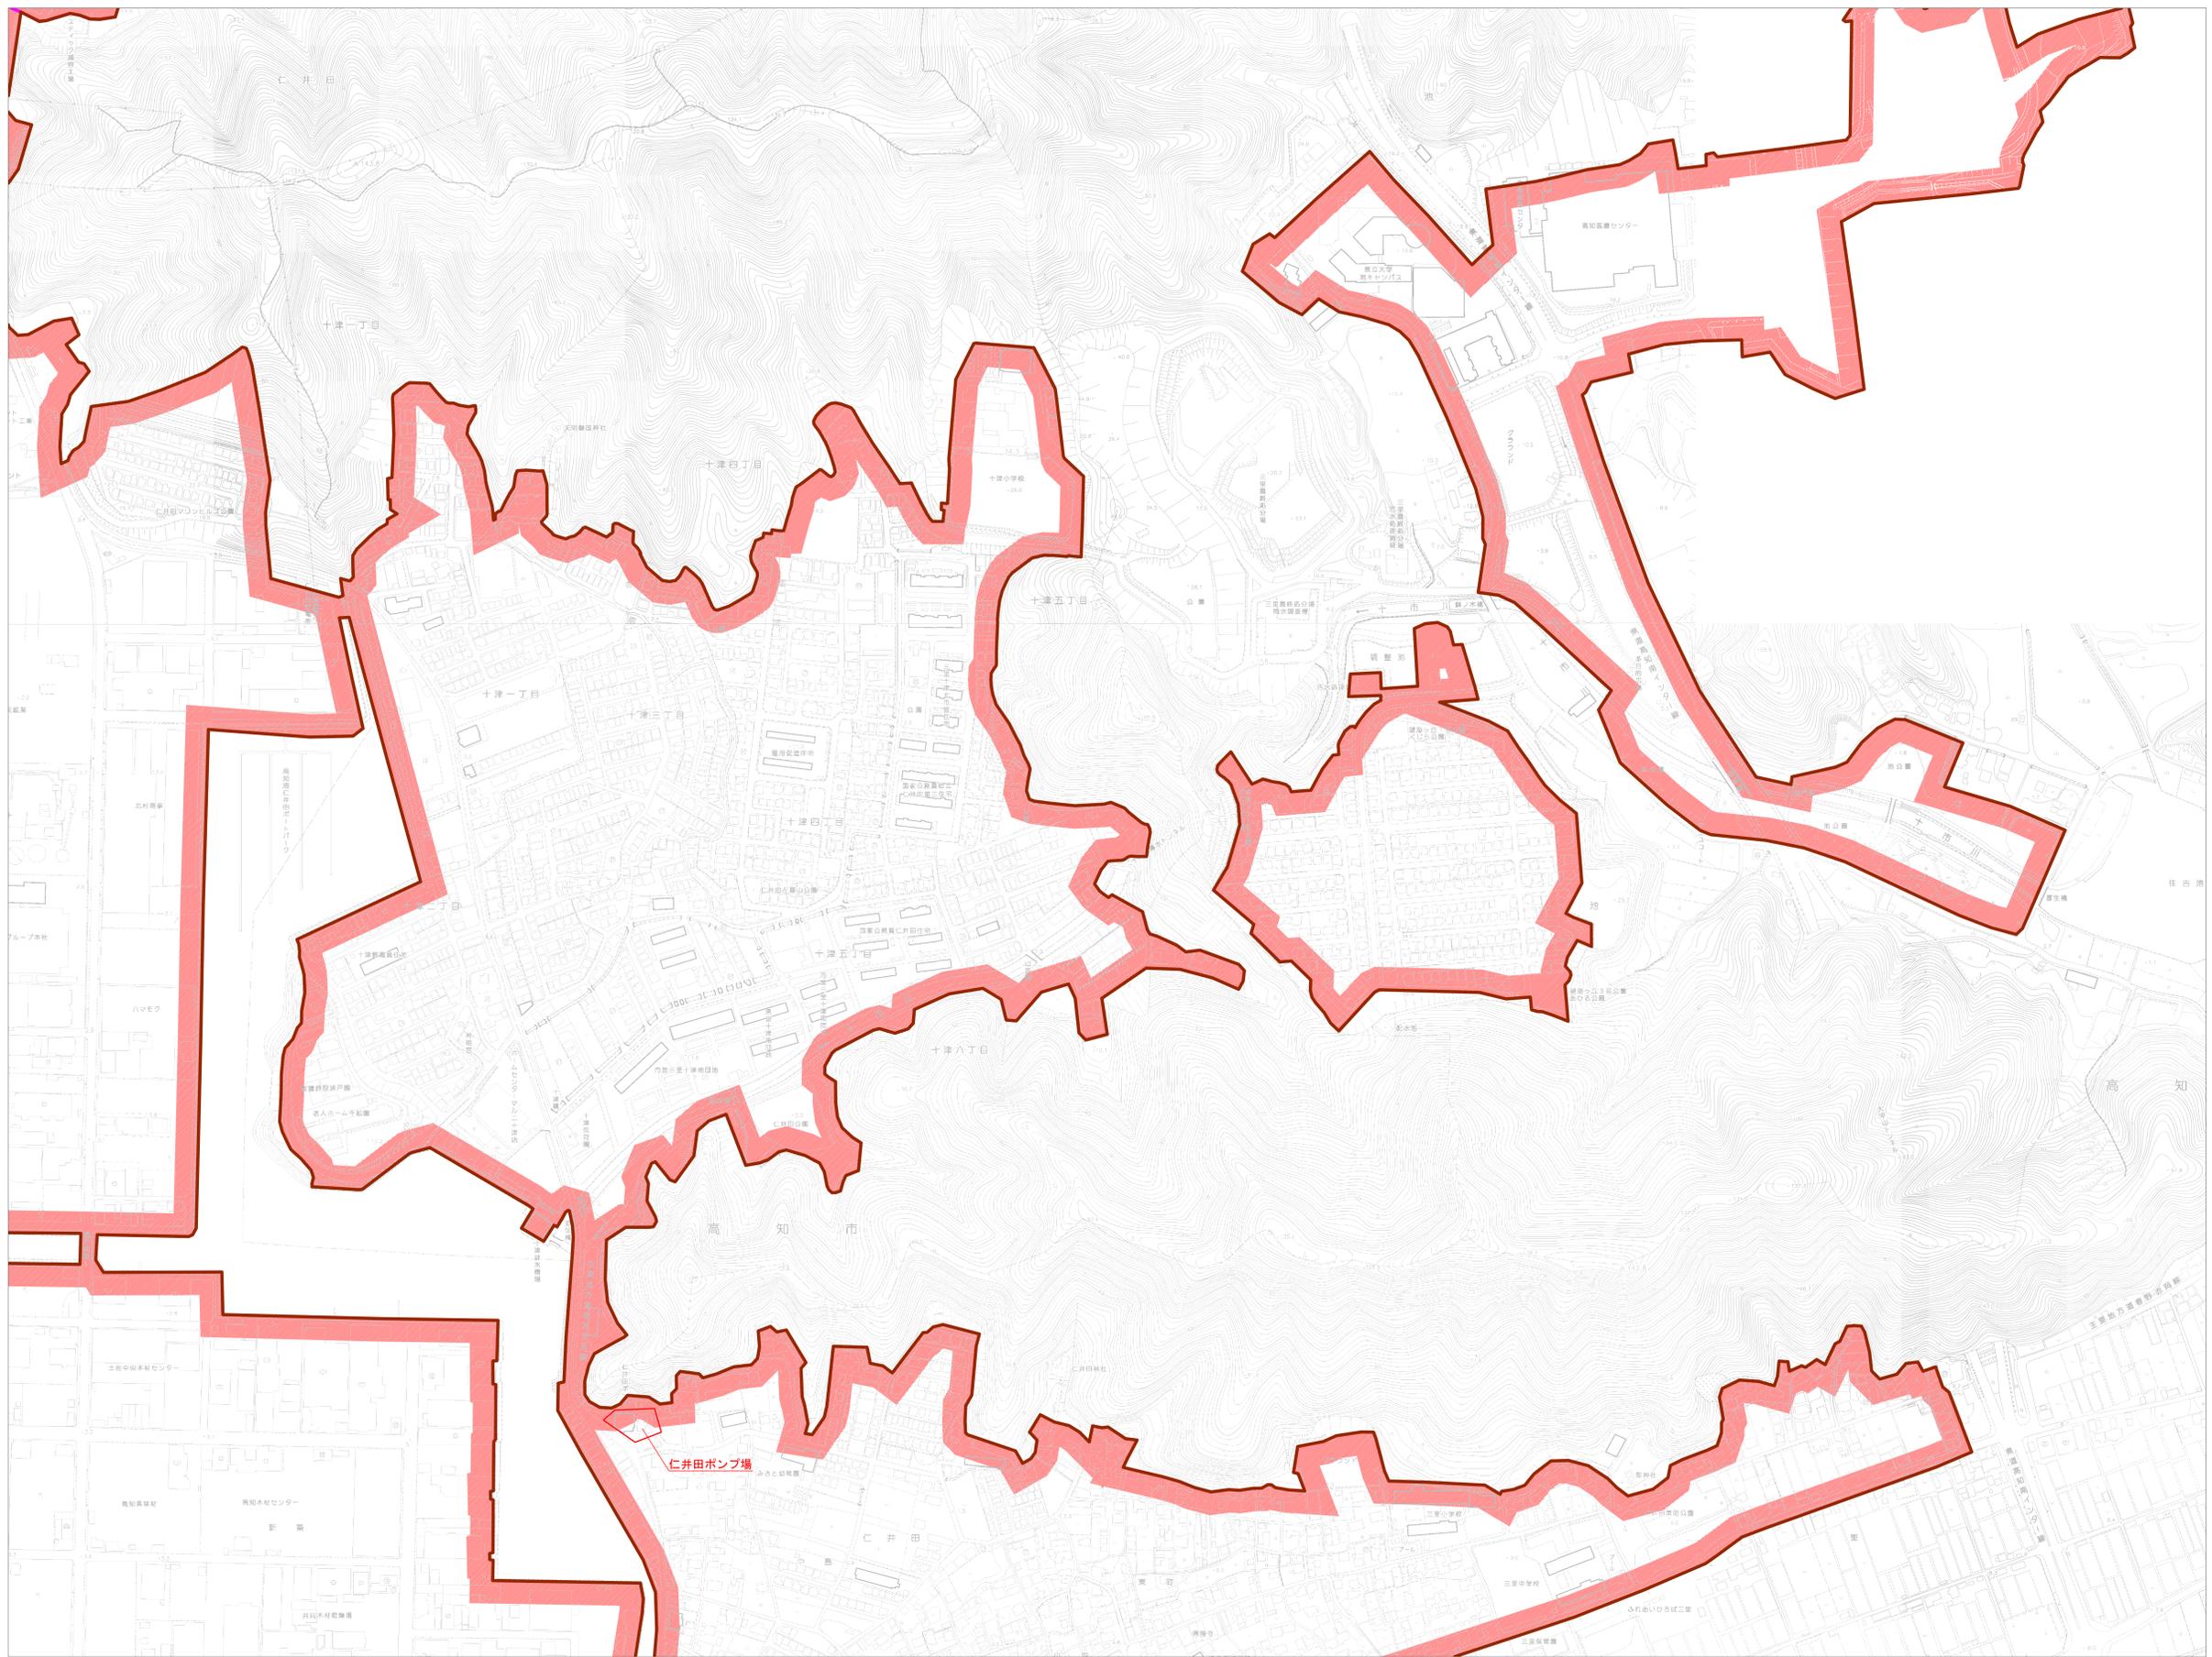


凡 例	
行政区境界	管渠
市街化区域界	処理場・ポンプ場
排水区域	

No60

高知広域都市計画下水道	
図面名	計画図
縮尺	1 : 2,500 図面番号 2
作製年月	令和6年11月
部長	課長 係長 係
高知県高知市	

37	36	35
49	48	
61	60	

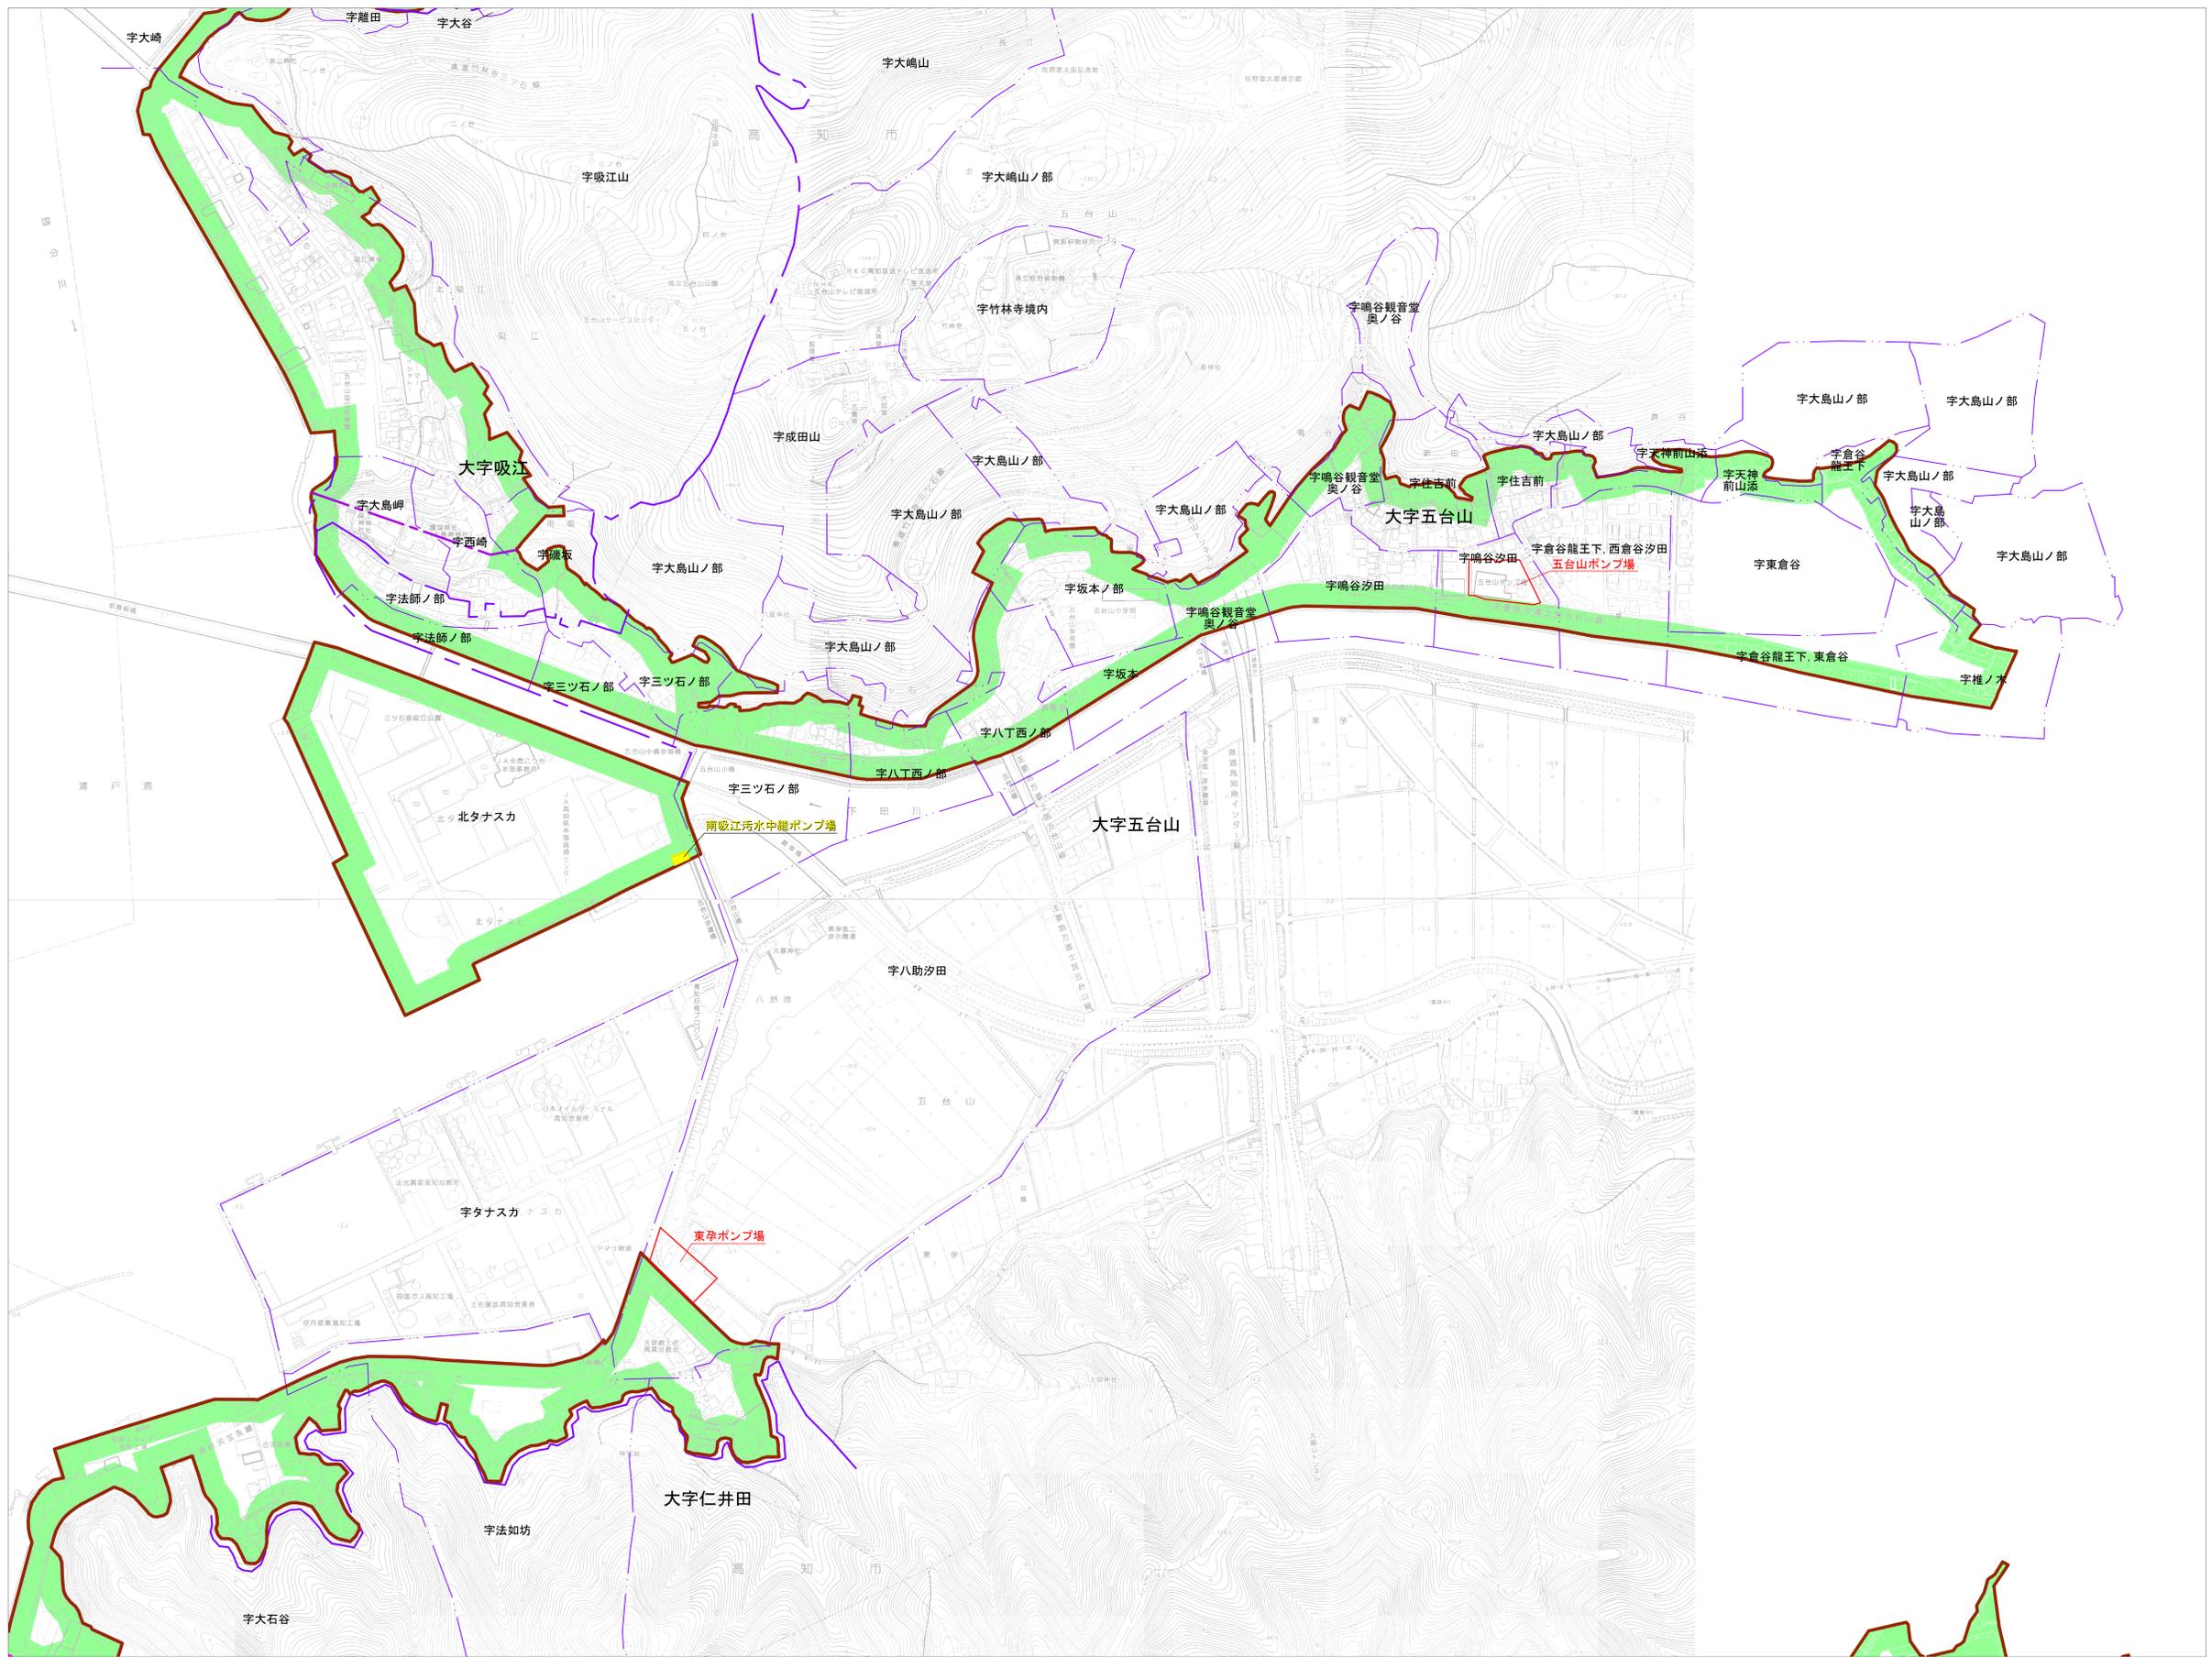


凡		例	
行政区境界	—	大字界	—
市街化区域界	- - -	小字界	—
排水区域界	—	既計画	■
管渠	—	追加	■
処理場・ポンプ場	□	廃止	■

No48

高知広域都市計画下水道			
図面名	参考図 字界図 (南吸江汚水中継ポンプ場)		
縮尺	1 : 2,500	図面番号	3-1
作製年月	令和6年11月		
部長	課長	係長	係
高知県高知市			

49	48
61	60
69	68

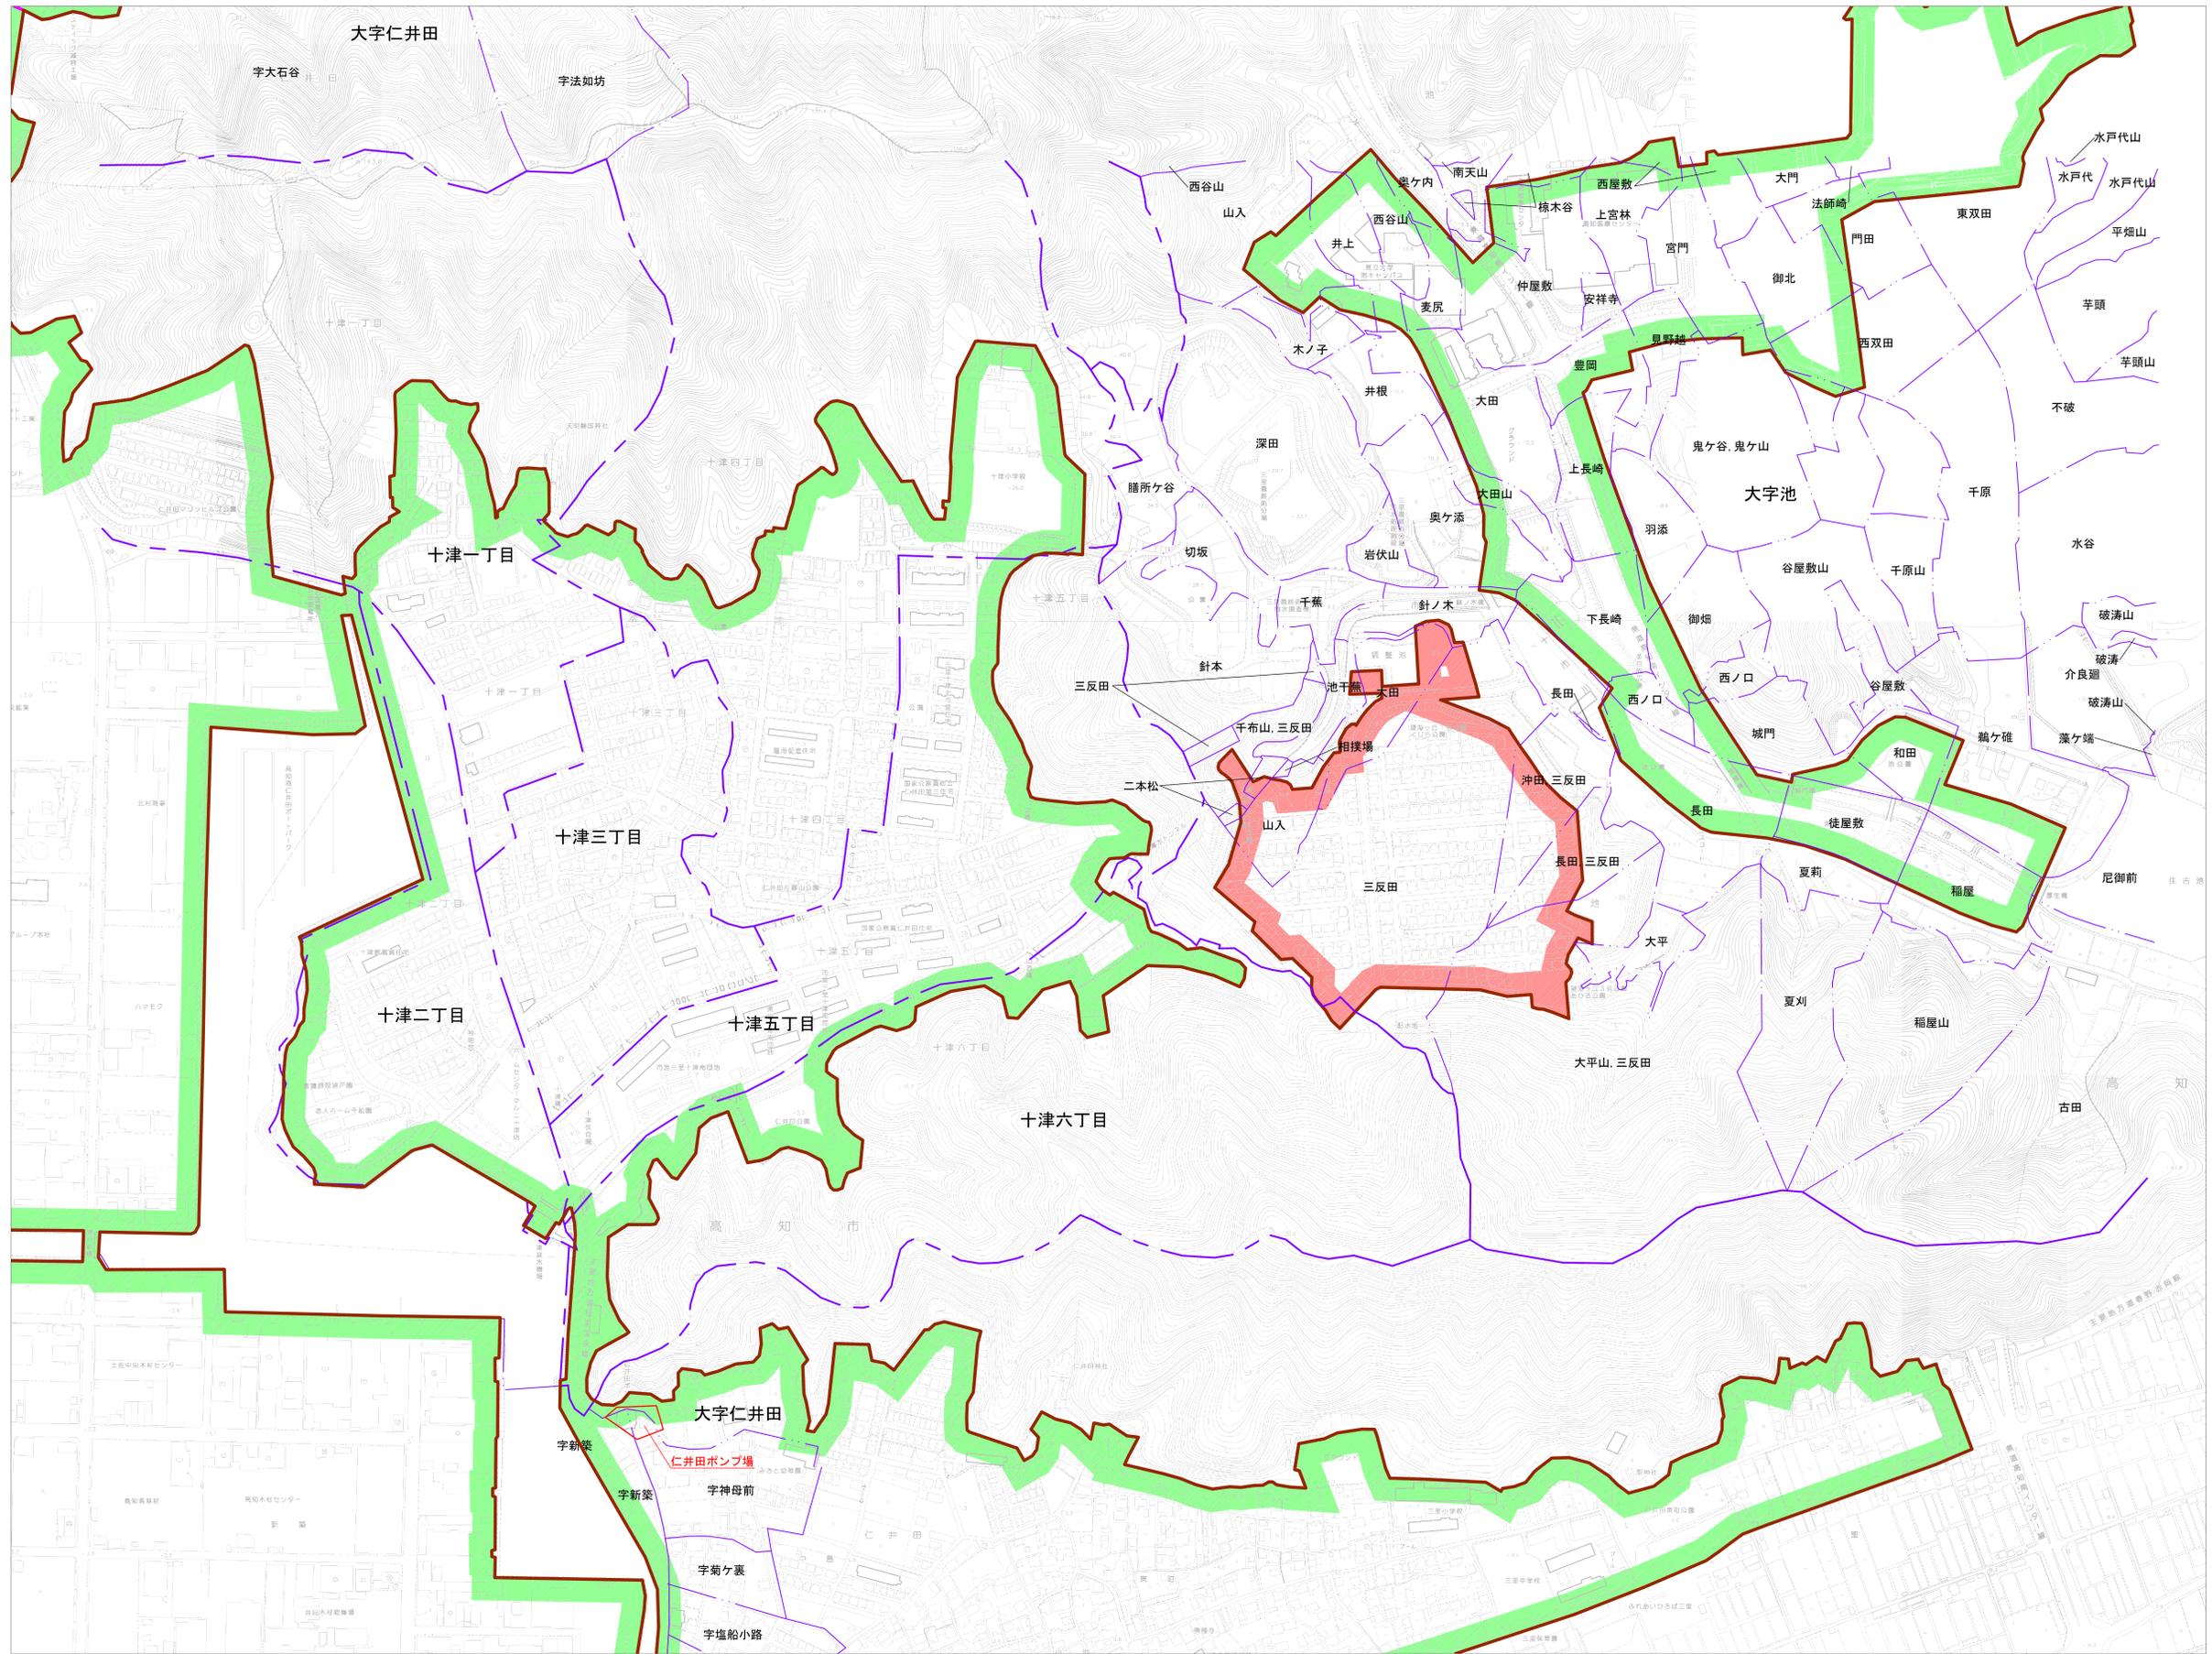


凡	例
行政区境界	大字界
市街化区域界	小字界
排水区域界	既計画
管渠	追加
処埋場・ポンプ場	廃止

No60

高知広域都市計画下水道

図面名	参考図 字界図 (望瀬ヶ丘団地)
縮尺	1 : 2,500 図面番号 3-2
作製年月	令和6年11月
部長	課長 係長 係

高知県高知市

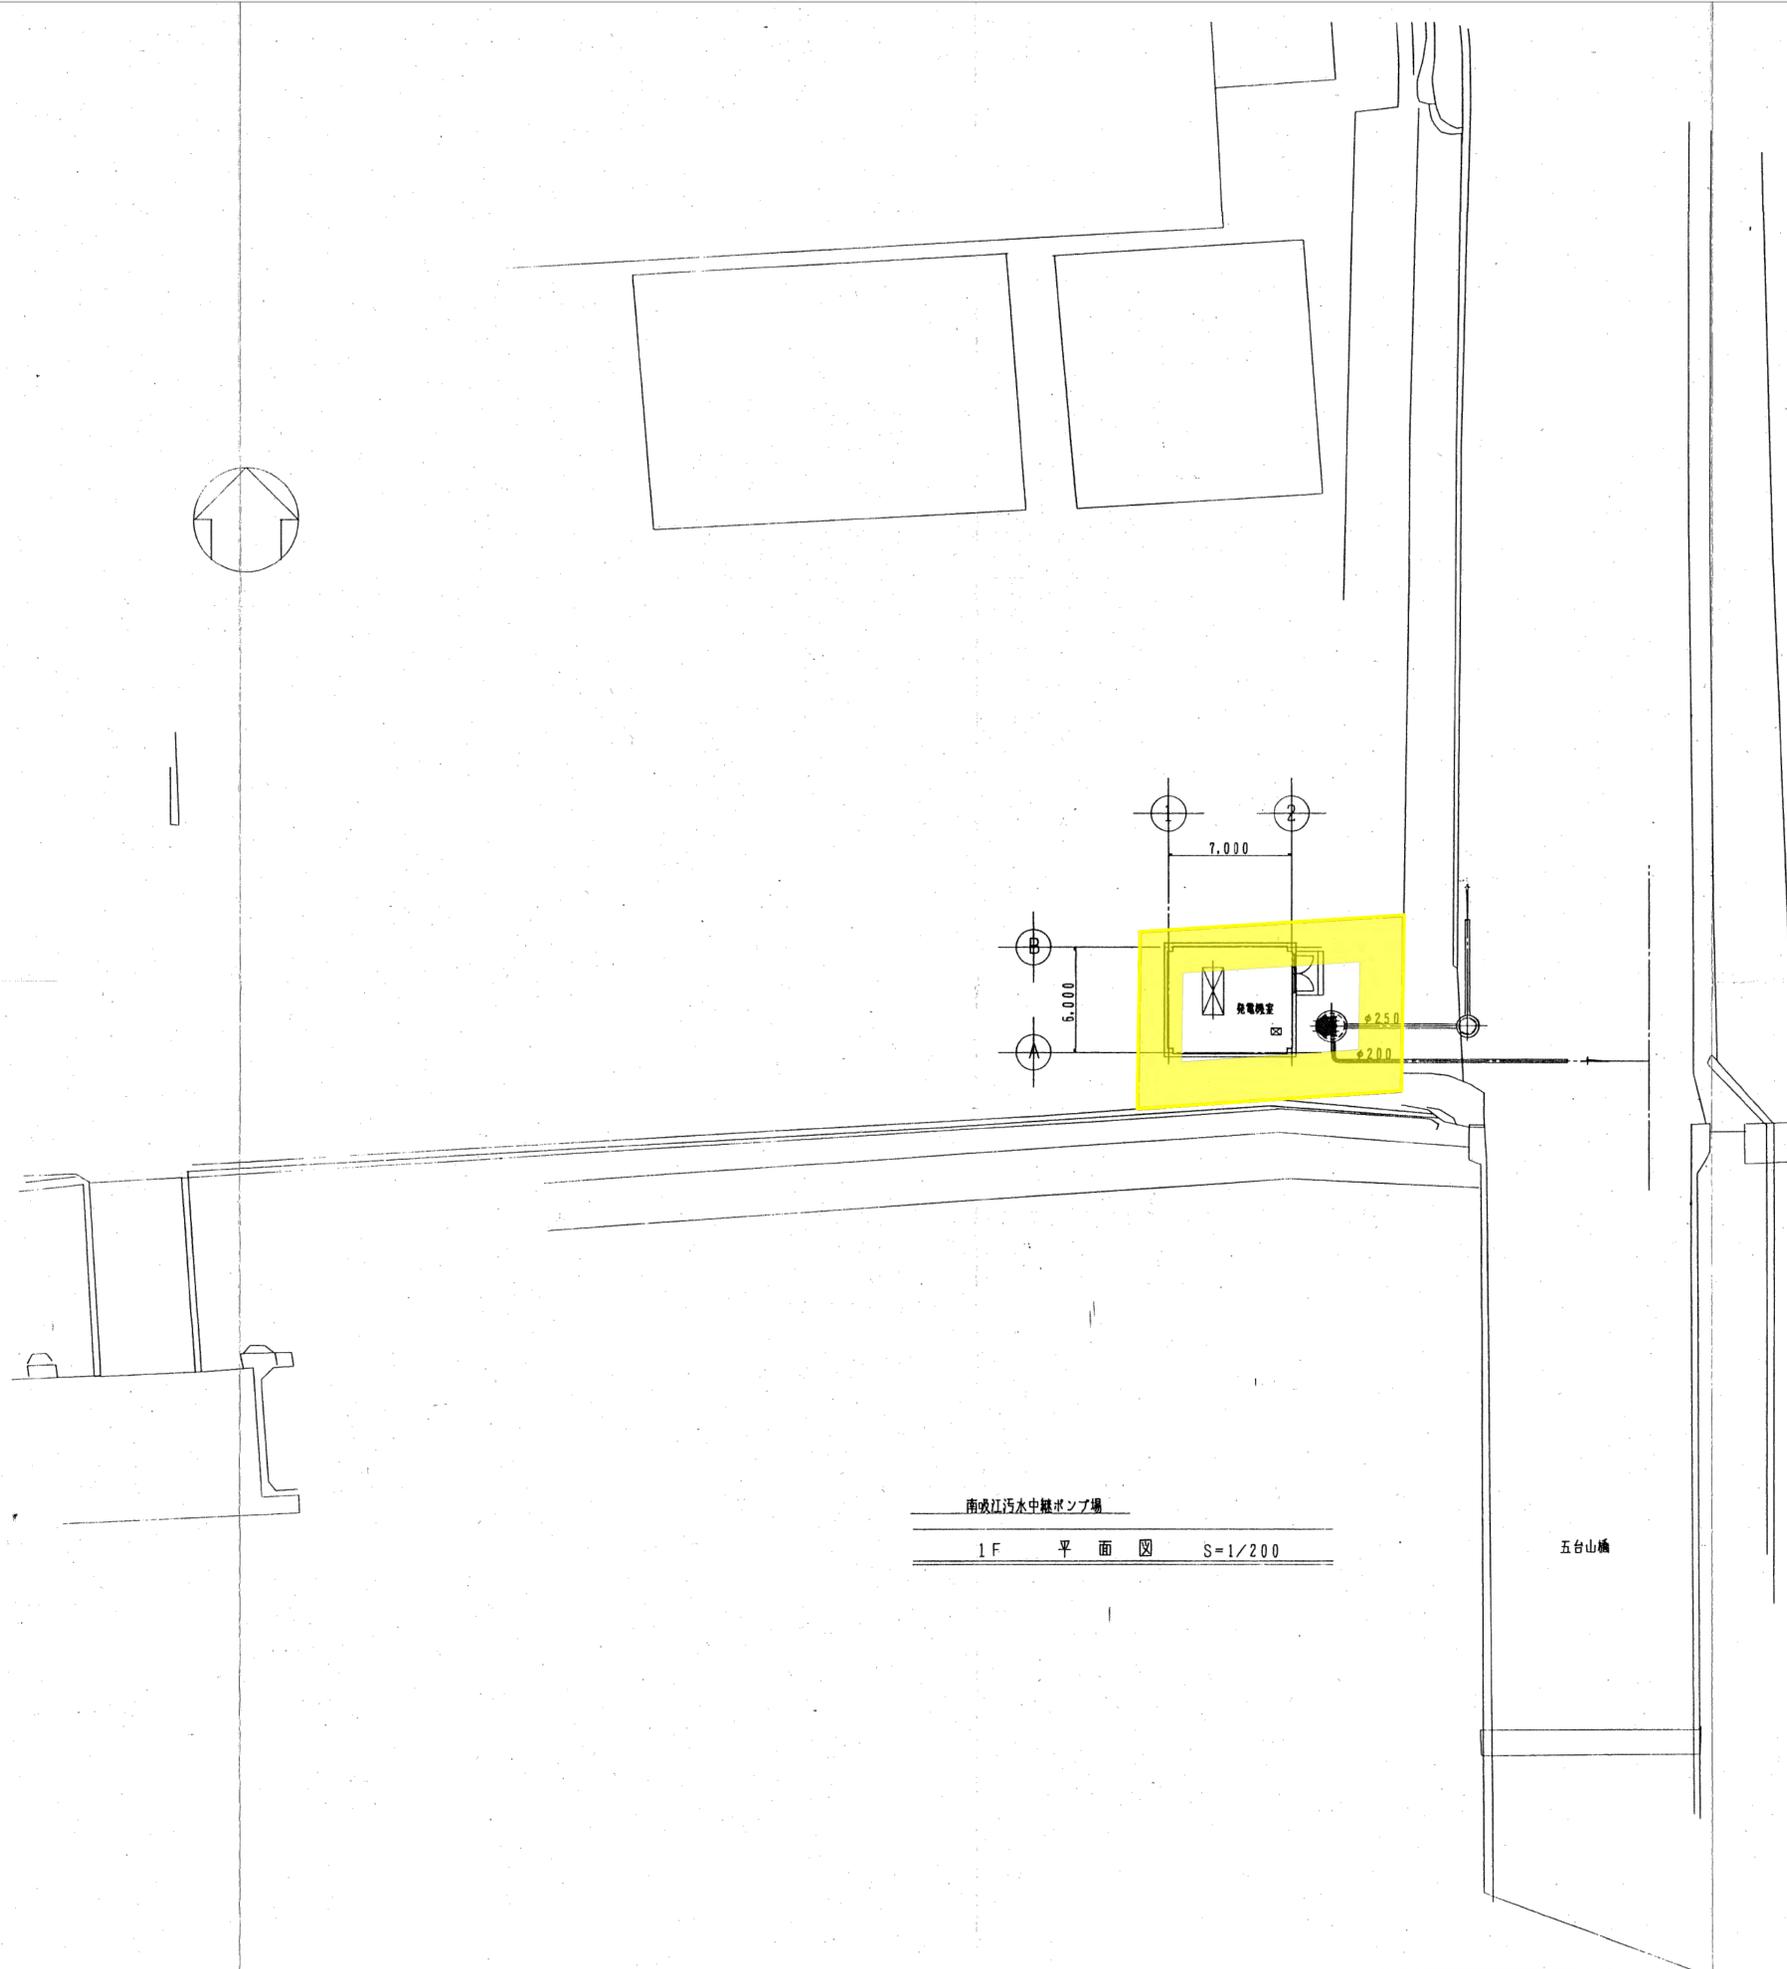

南吸江汚水中継ポンプ場
1F 平面図 S=1/200


名称：南吸江汚水中継ポンプ場
位置：高知市五台山字北タナスカ
敷地面積：約 150 m²

凡 例	
	廃止


高知広域都市計画下水道				
図面名	参考図 (南吸江汚水中継ポンプ場 廃止)			
縮尺	1 : 200	図面番号	4	
作製年月	令和6年 11月			
部長	課長	係長	係	
高知県高知市				

高知広域都市計画総括図 1

※高知広域都市計画 総括図 1 S=1:20,000 (DID表示)

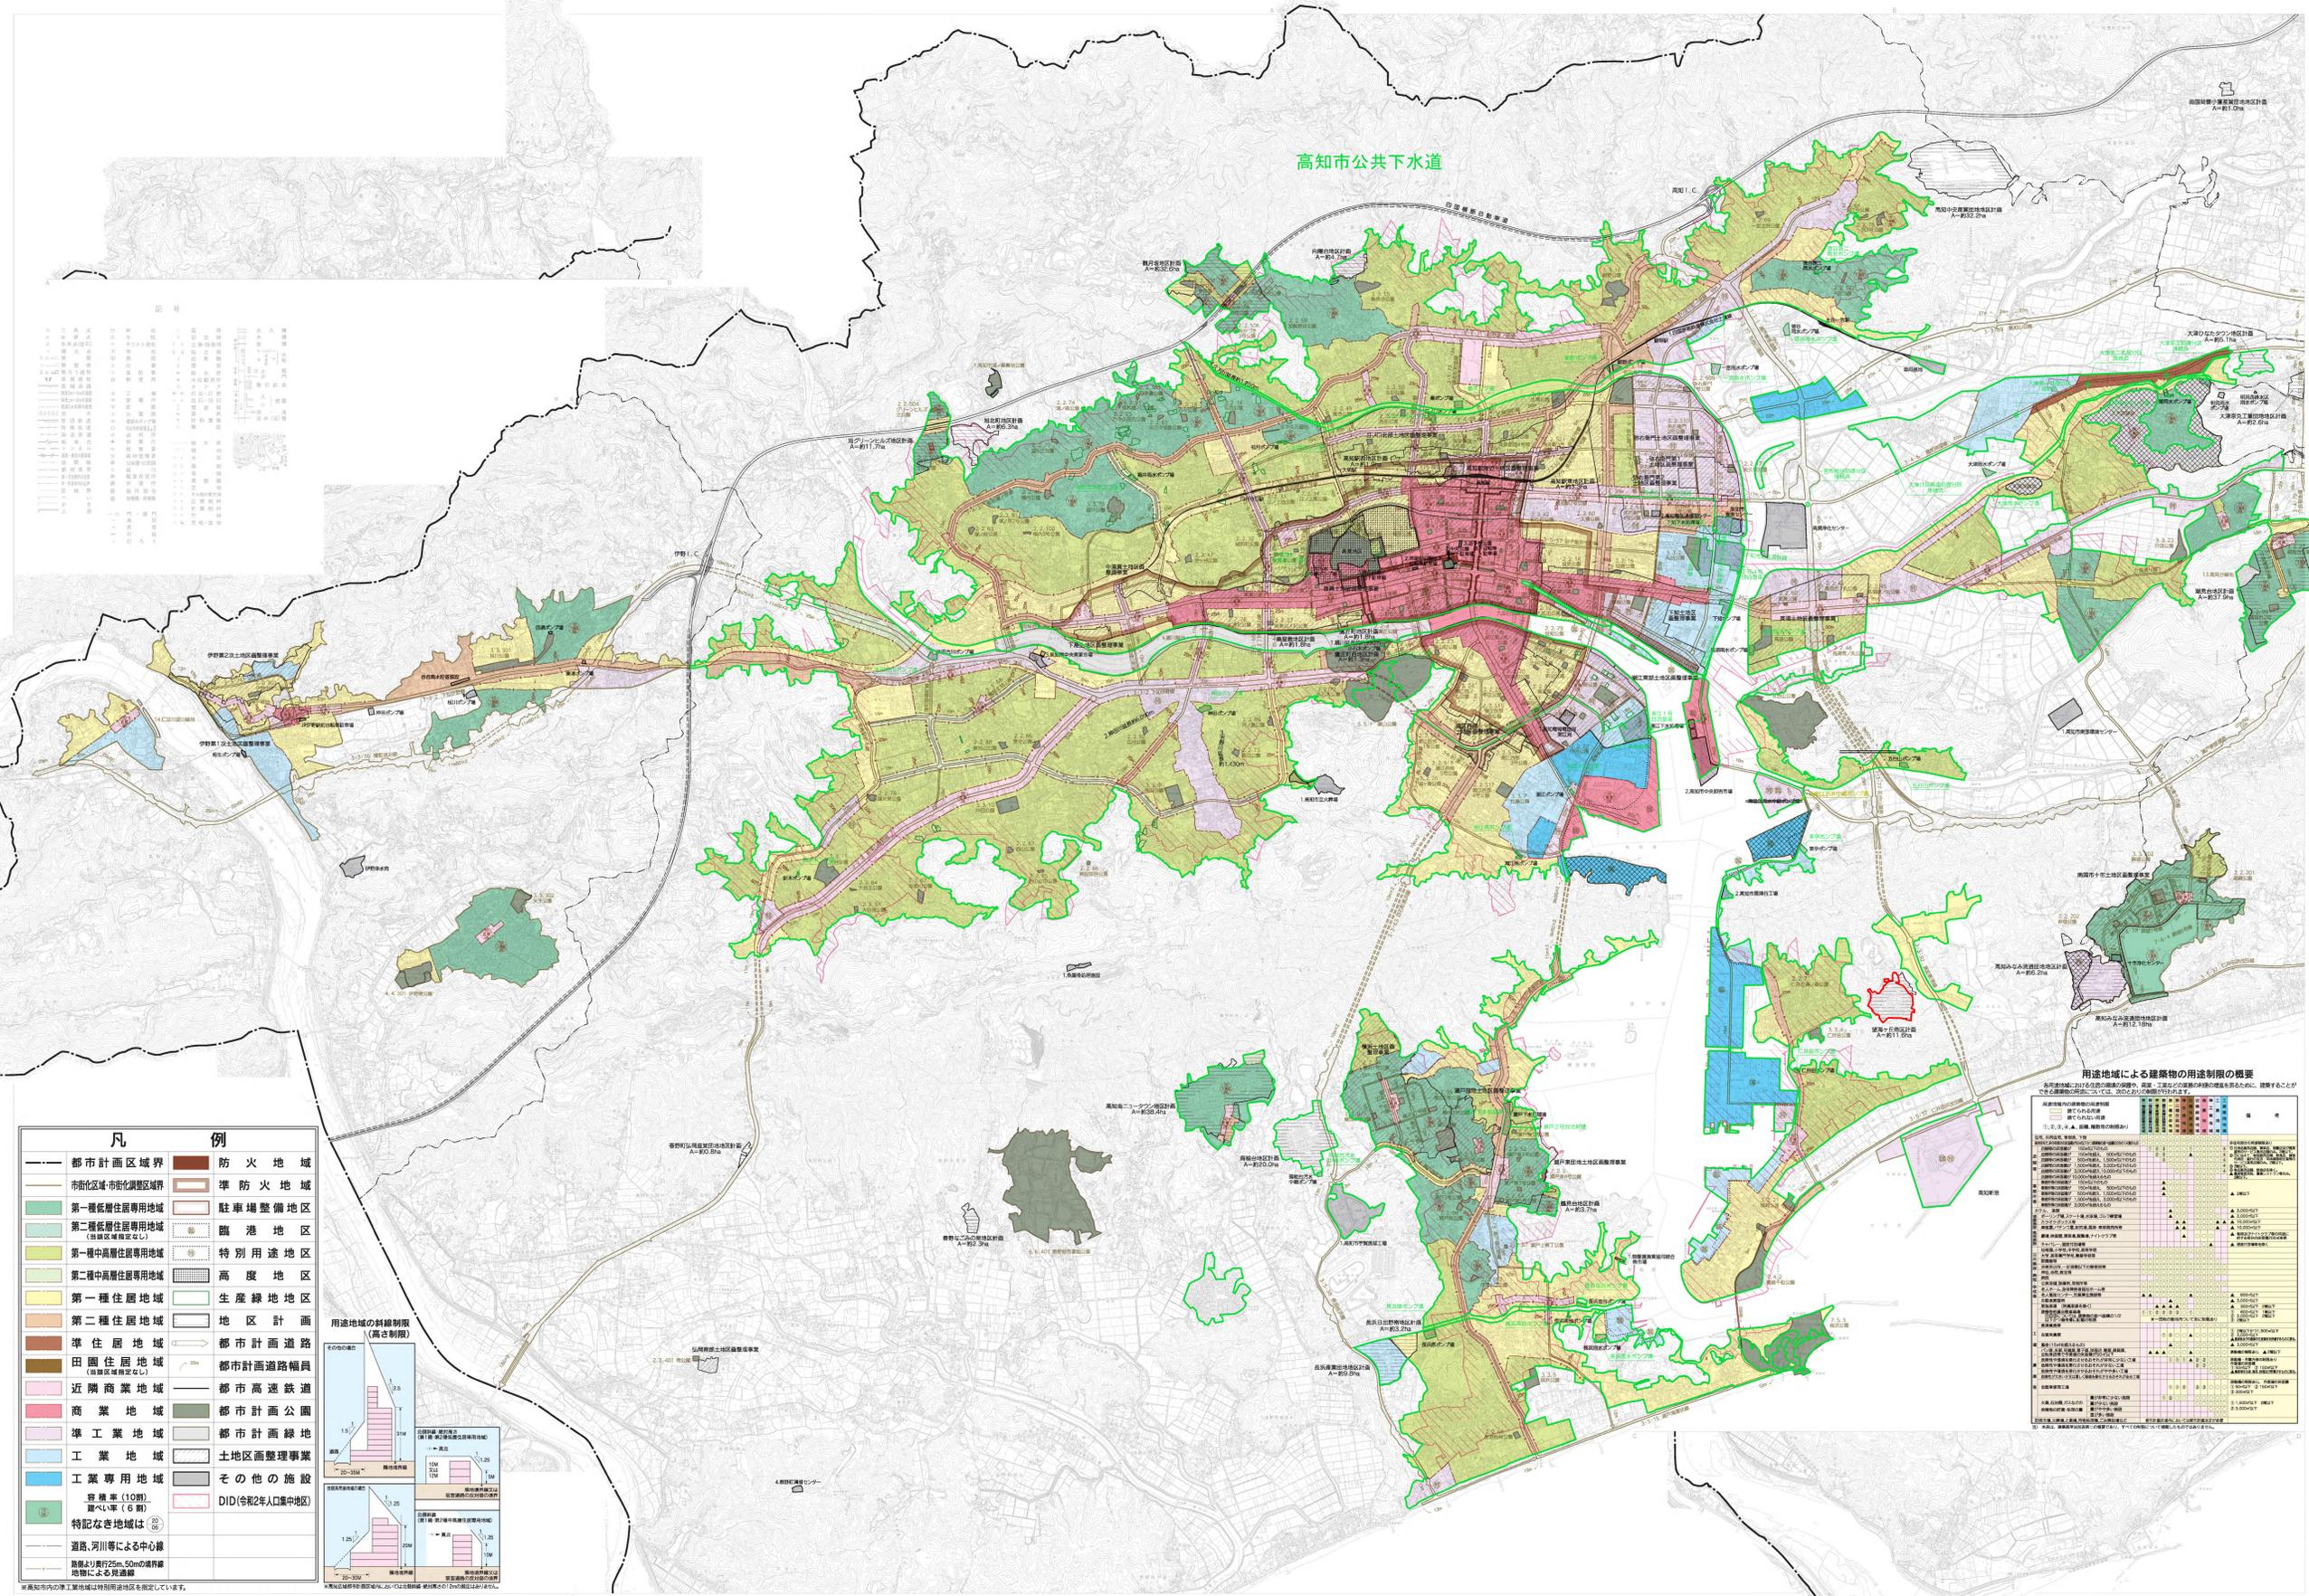

凡 例	
都市計画区域界	防火地域
市街区域・市街化調整区域界	準防火地域
第一種低層住居専用地域	駐車場整備地区
第二種低層住居専用地域 (旧敷区域指定)	臨港地区
第一種中高層住居専用地域	特別用途地区
第二種中高層住居専用地域	高度地区
第一種住居地域	生産緑地地区
第二種住居地域	地区計画
準住居地域	都市計画道路
田園住居地域 (旧敷区域指定)	都市計画道路幅員
近隣商業地域	都市高速鉄道
商業地域	都市計画公園
準工業地域	都市計画緑地
工業地域	土地区画整理事業
工業専用地域	その他の施設
電線車 (10期) 電線車 (6期)	DID(令和2年人口集中地区)
特記なき地域は	
道路、河川等による中心線	
道路より幅員25m、50mの境界線	
地物による見通線	

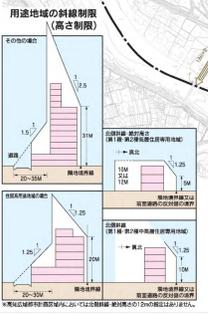

用途地域	建築物の用途制限
第一種低層住居専用地域	第一種低層住居専用地域に適合する建築物のみ
第二種低層住居専用地域	第一種低層住居専用地域に適合する建築物のみ
第一種中高層住居専用地域	第一種中高層住居専用地域に適合する建築物のみ
第二種中高層住居専用地域	第一種中高層住居専用地域に適合する建築物のみ
第一種住居地域	第一種住居地域に適合する建築物のみ
第二種住居地域	第一種住居地域に適合する建築物のみ
準住居地域	第一種住居地域に適合する建築物のみ
田園住居地域	第一種住居地域に適合する建築物のみ
近隣商業地域	第一種商業地域に適合する建築物のみ
商業地域	第一種商業地域に適合する建築物のみ
準工業地域	第一種工業地域に適合する建築物のみ
工業地域	第一種工業地域に適合する建築物のみ
工業専用地域	第一種工業地域に適合する建築物のみ

行政区域界	市街化区域界
排水区域界	下水道計画を考慮しない区域
汚水管渠	接続点
処理場	ポンプ場
既決	追加
禁止	

行政区域界	
市街化区域界	
排水区域界	
下水道計画を考慮しない区域	
汚水管渠	
接続点	
処理場	
ポンプ場	
既決	
追加	
禁止	

高知広域都市計画総括図 1


図面名	参考図 新旧対照図
図面名	1:20,000 図面番号 5-1
作製年月	令和6年11月
部長	課長 係長 係

高知県 高知市

※この図面は、令和6年3月現在のものです。
※この図面は、おおむねの区域を示しているものであり、都市計画区域の境界線、その他のものは詳細図(1:2,500)で確認する必要があります。詳細については高知市下水道部都市計画課又は当該市町村へお問い合わせください。

この図面は、国土情報院の承認を得て作成した。
1. 2. 国土情報院の承認を得た図面(承認番号: 平24-004037-3)から、作成したものである。

37	36	35
49	48	
61	60	

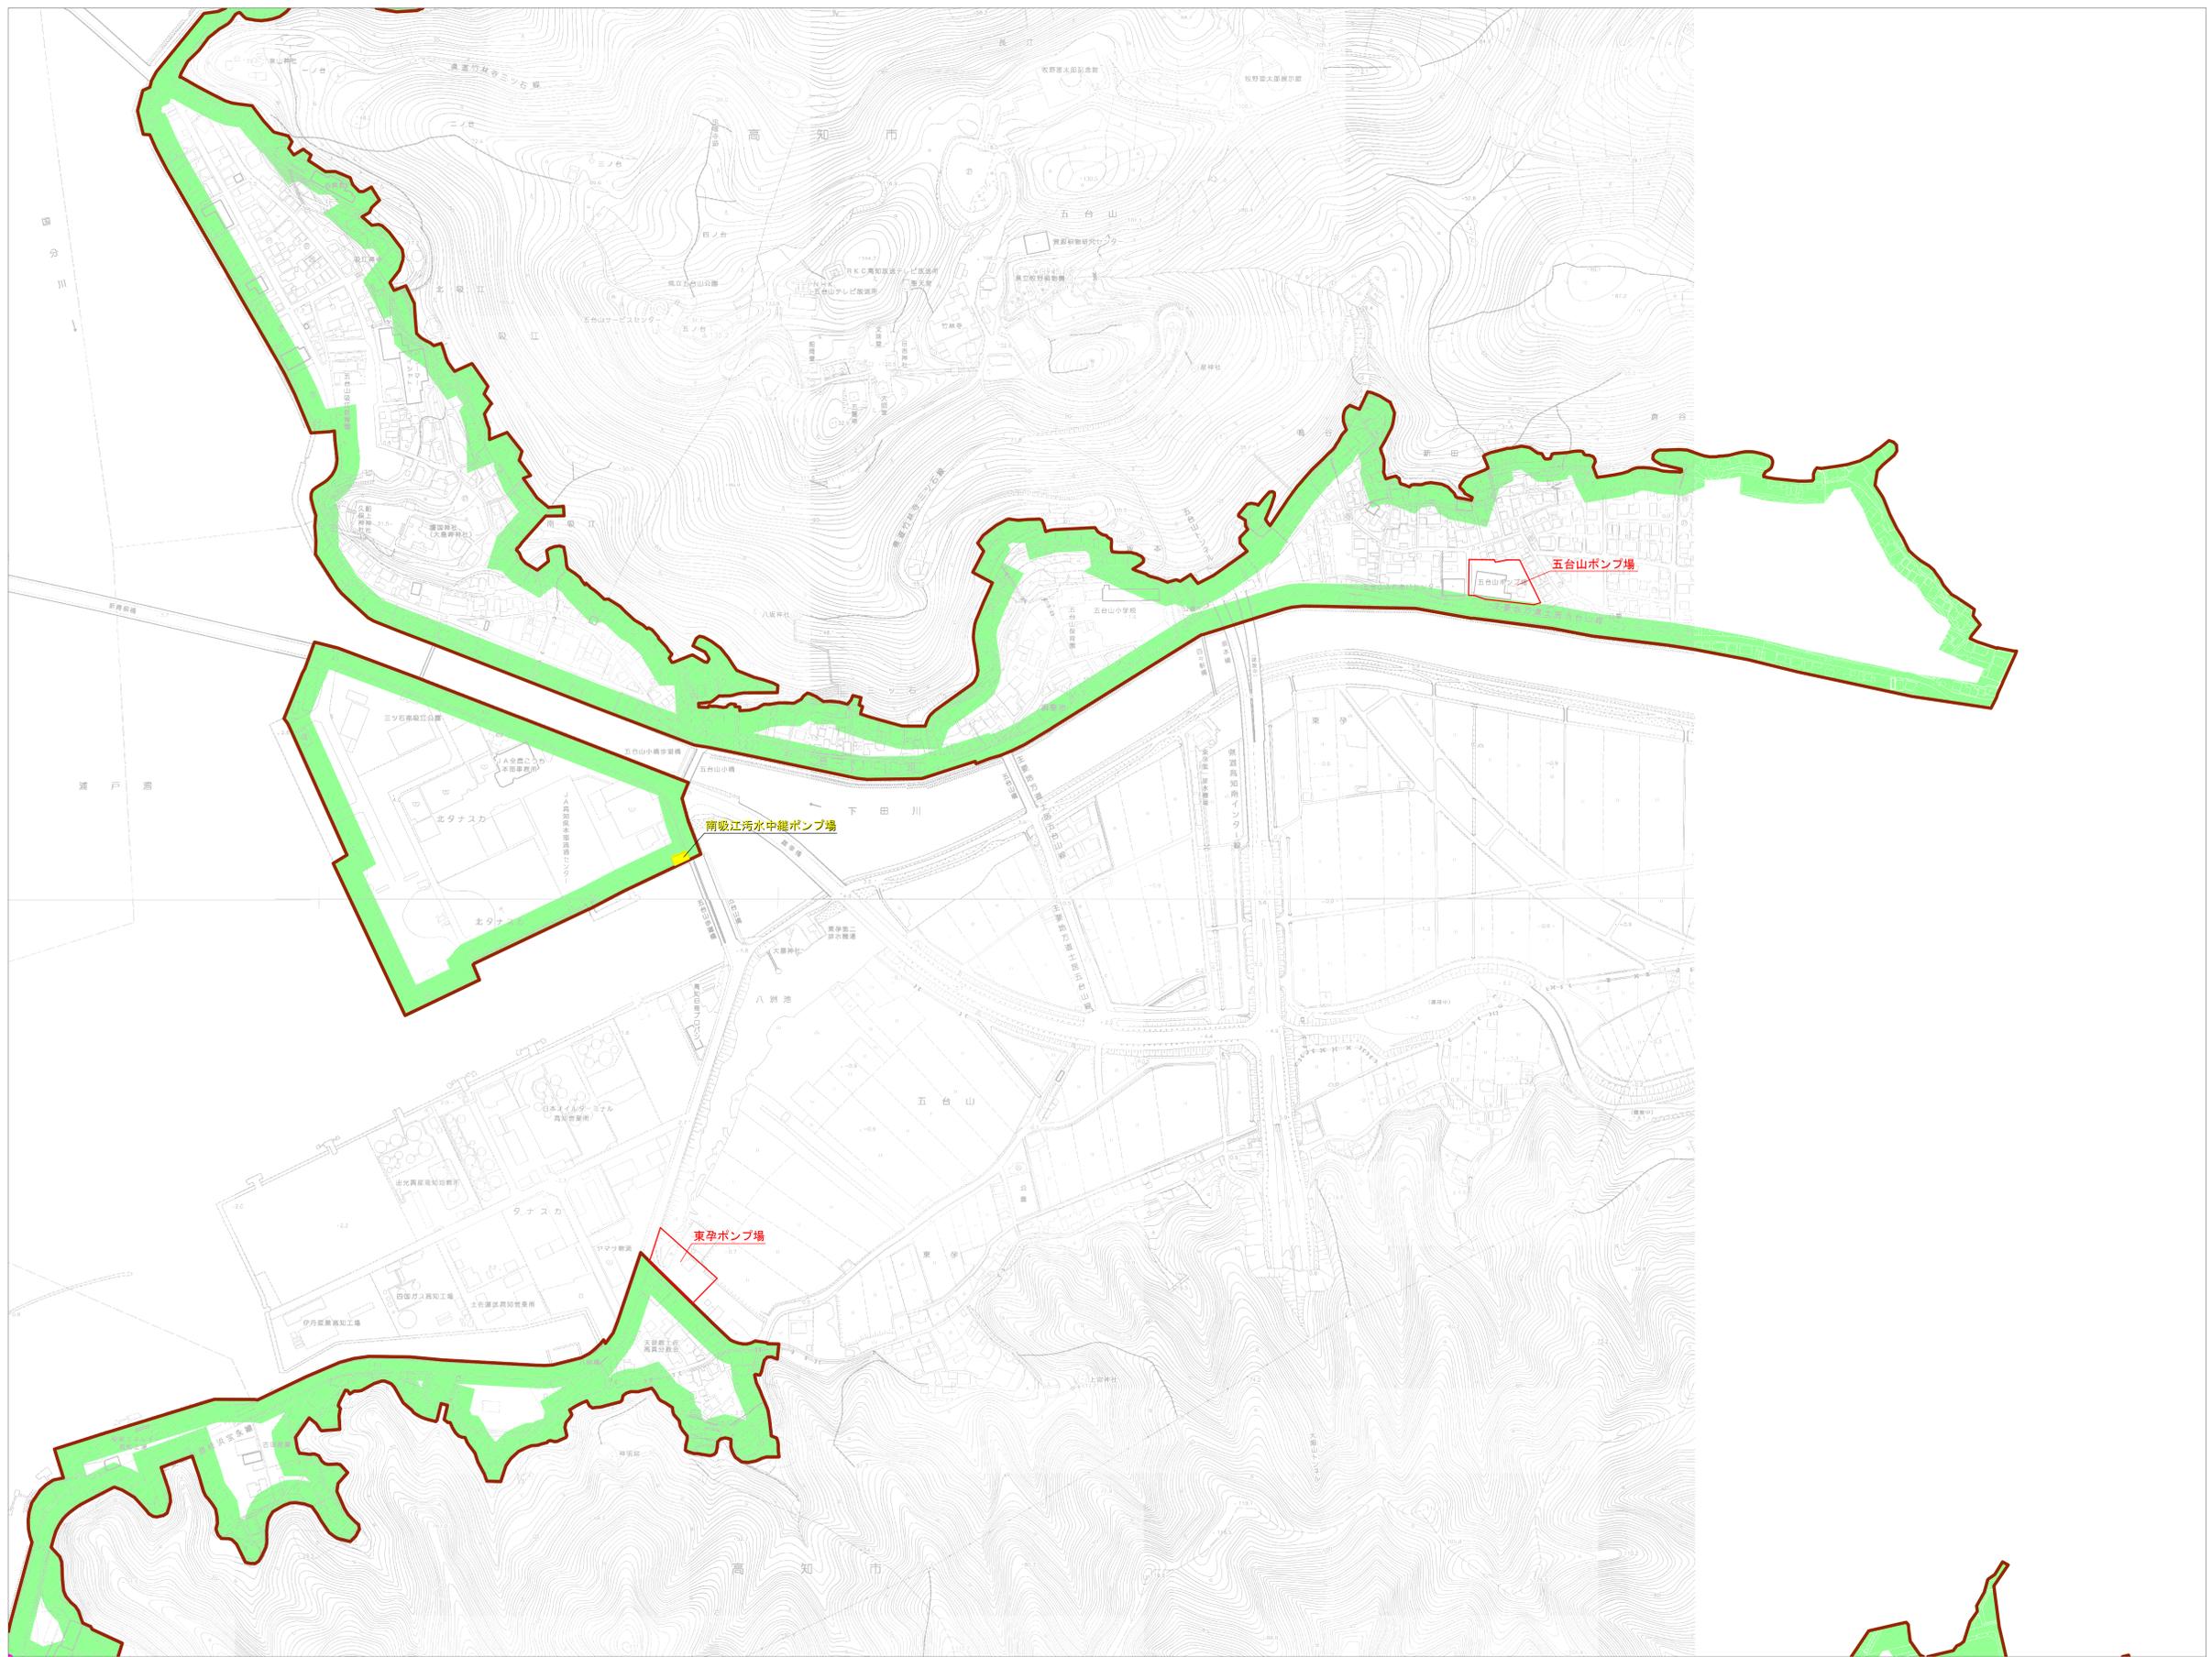

凡		例	
行政区境界	---	既計画	■
市街化区域界	- - -	追加	■
排水区域界	— — —	廃止	■
管渠	—		
処理場・ポンプ場	□		


No48

高知広域都市計画下水道

図面名	参考図	新旧対照図
縮尺	1 : 2,500	図面番号 5-2
作製年月	令和6年11月	
部長	課長	係長 係

高知県高知市

49	48	
61	60	
69	68	

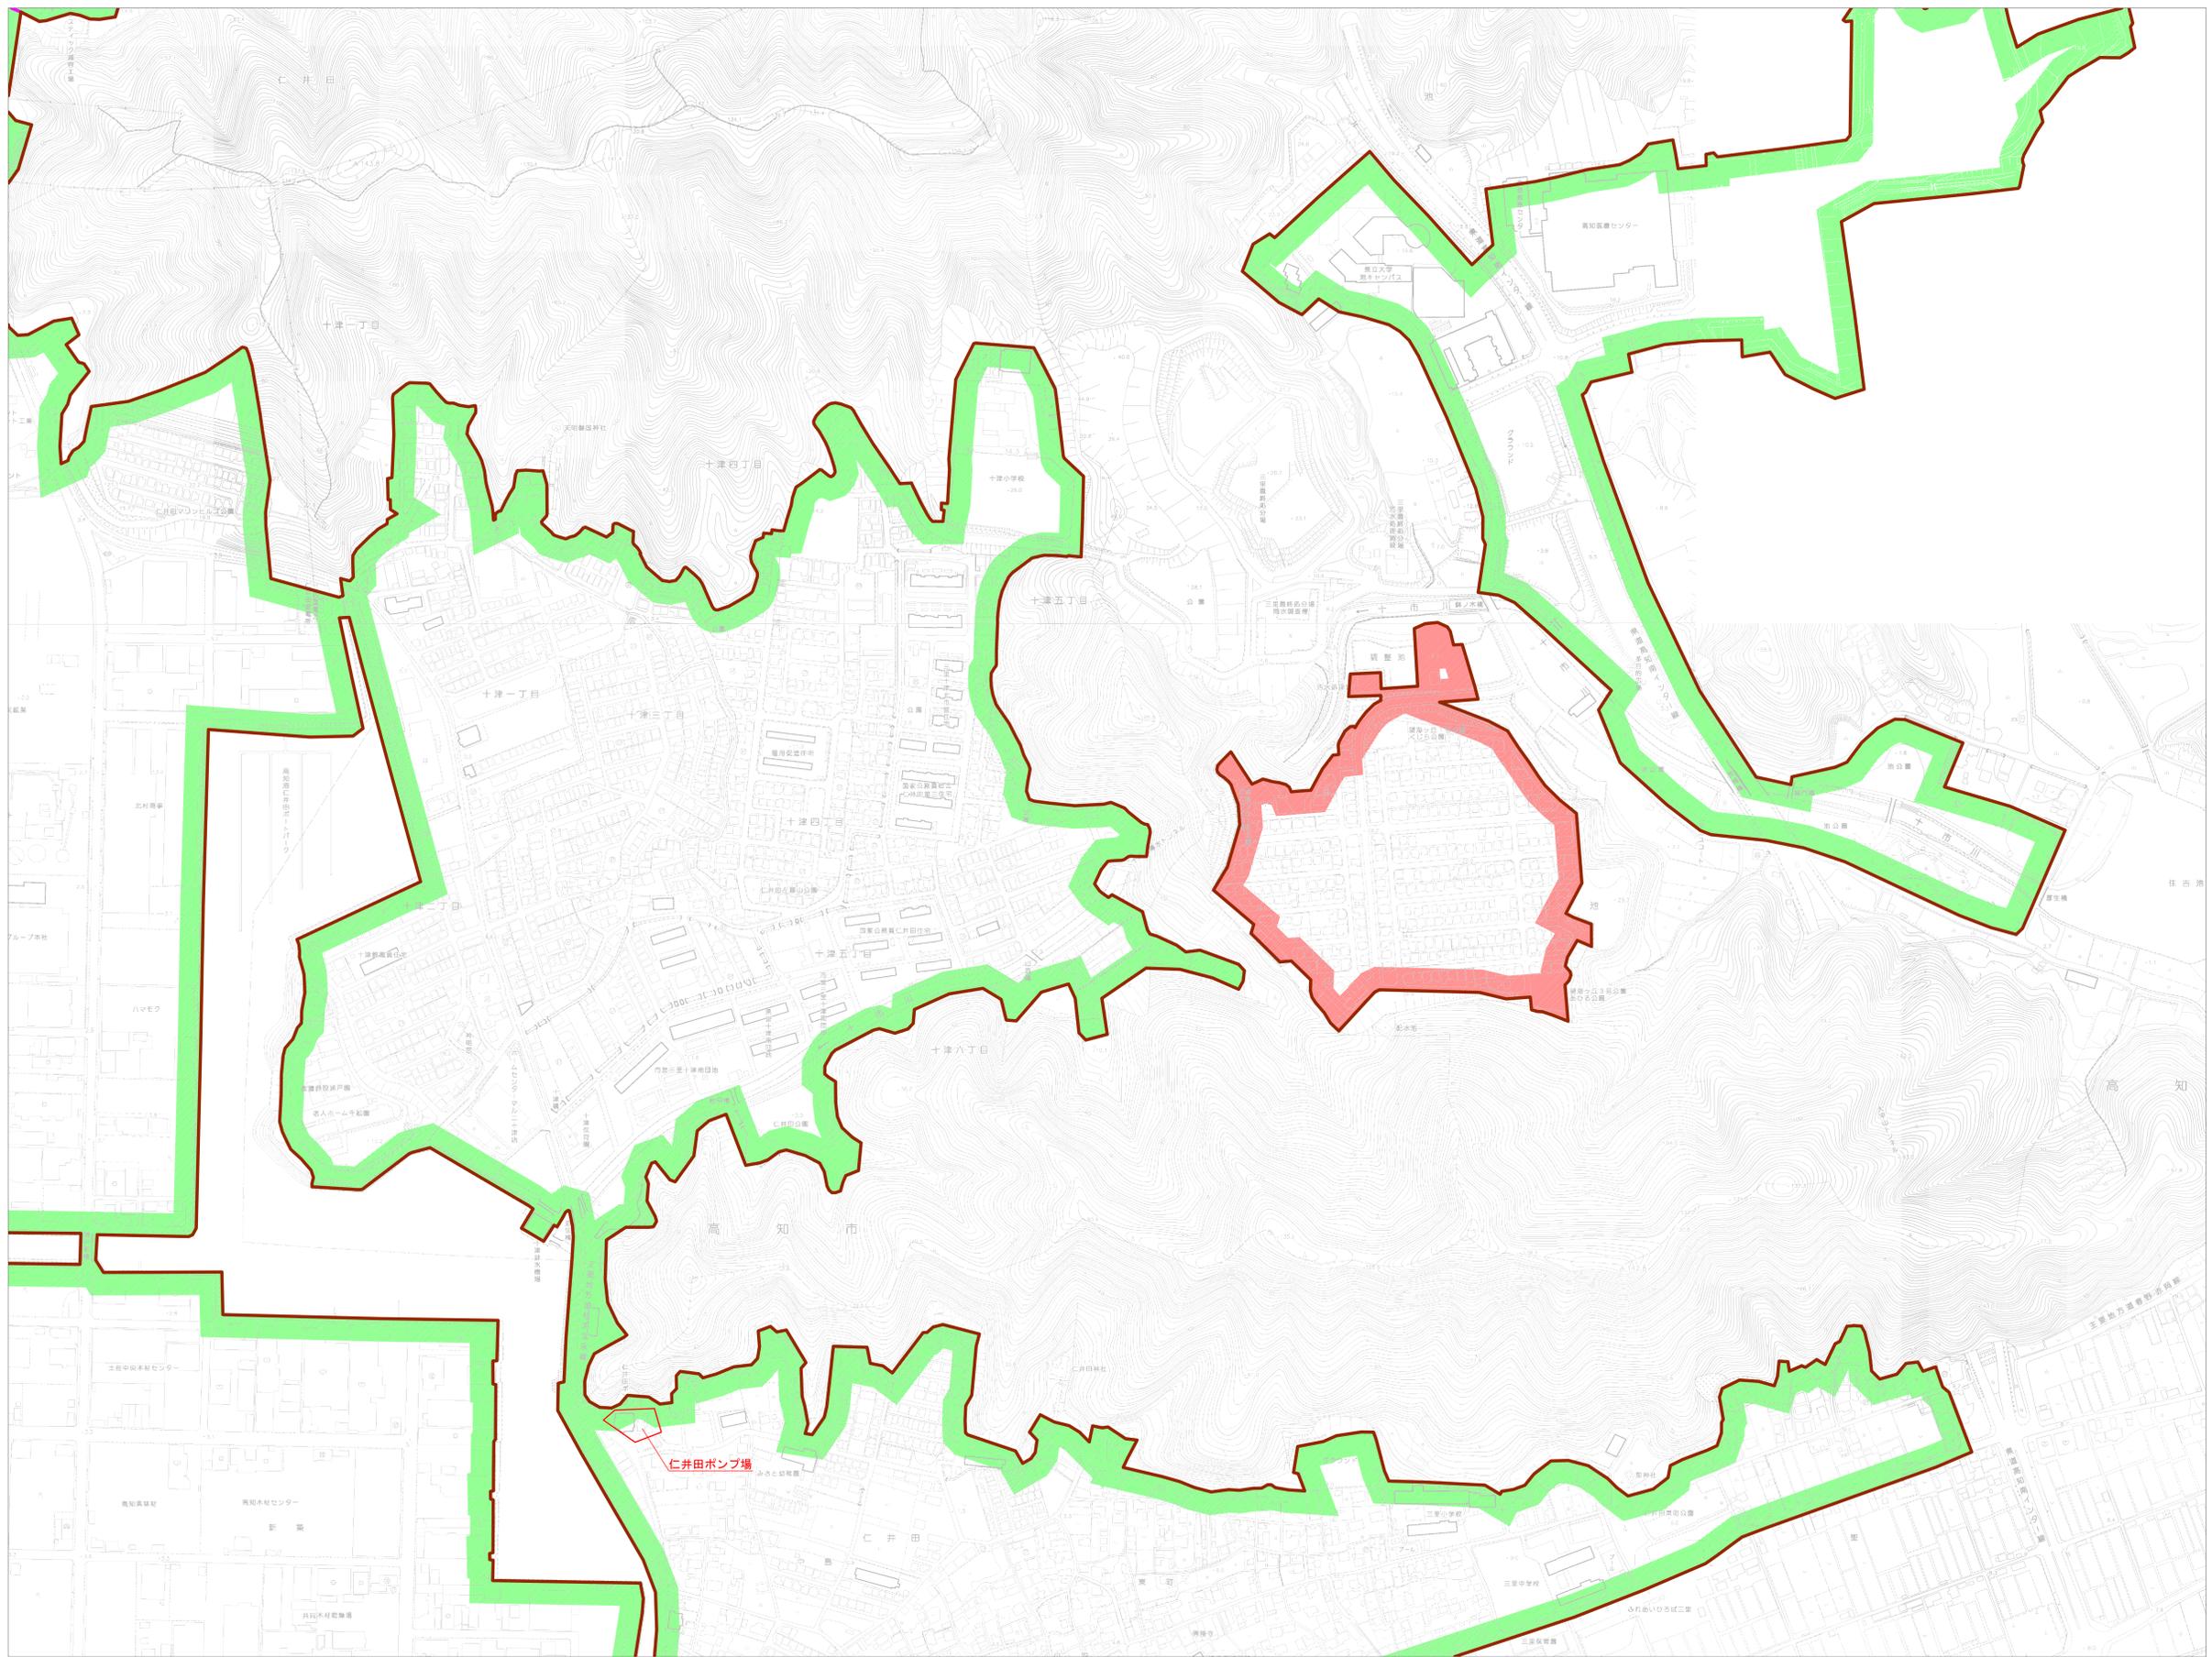

凡	例
行政区境界	既計画
市街化区域界	追加
排水区域界	廃止
管渠	
処理場・ポンプ場	

No60

高知広域都市計画下水道

図面名	参考図	新旧対照図
縮尺	1 : 2,500	図面番号 5-3
作製年月	令和6年11月	
部長	課長	係長 係

高知県高知市