

高知市春野公民館・筆山文化会館合築工事
基本設計及び実施設計委託業務
【貸与資料】

春野町立中央公民館新築工事

設計図

工事設計図			
図名		SCALE	SHEET 46
日付		高知建築研究所	
		高知市蓮池町47番地 TEL 82-1771	
一級建築士			担当

設計概要


工事名称	春野町立中央公民館新築工事	
工事場所	吾川郡春野町	
工事種目	主体工事	一式
	電気設備工事	一式
	給排水衛生設備工事	一式
	冷暖房設備工事	一式
構造概要	鉄筋コンクリート造 2階建	
敷地面積		
建築面積	561.4	
床面積	1階	498.88
	2階	530.365
	計	1,029.245
工事期間	自 昭和47年9月20日	至 昭和48年3月31日

図面目録

SHEET	図面内容	SHEET	電気設備	屋外幹線設備図
1	設計概要 図面目録	44		
2	附近見取図 配置図	45		受電設備図
3	仕上表	46		盤結線図
4	特記仕様	47	1階	放送設備図 TV共聴設備図 電話用配管図
5	平面図	48	2階	
6	立面図	49	1階	照明及コンセント設備図
7	矩形図	50	2階	
8	矩形図	51		照明器具配置図
9	内階段断面図	52	1階	自動火災報知設備図 非常灯設備図
10	玄関詳細図	53	2階	
11	外階段等詳細図	54	給排水衛生設備	特記仕様書
12	館長事務室等平面詳細図	55		配置図
13	今上 展開図	56		1階平面図
14	青年婦人室住居相談室平面詳細図	57		2階
15	今上 展開図	58		1,2階便所平面詳細図
16	倉庫談話室平面詳細図 展開図	59	空調設備	屋上平面図 系統図
17	1階 便所	60		屋上平面図 特記事項
18	1階 休養室 浴室等	61		1階平面図
19	研修室調理実習室	62		2階
20	2階 便所 会議室			
21	会議室 展開図			
22	2階 和室 図書室 平面詳細図			
23	和室等 展開図			
24	図書室			
25	大ホール 平面詳細図			
26	今上 展開図			
27	天井伏図			
28	建具配置図			
29	鋼製建具表			
30	不製建具表			
31	棚等 詳細図			
32	調理台黒板等			
33	浴槽・カウン等			
34	シャワー・フロン等			
35	基礎伏図			
36	2階 梁伏図			
37	R階			
38	柱断面リスト 基礎詳細図			
39	梁断面リスト			
40	① ラメン図			
41	② ③ ラメン図			
42	床配筋図			
43	階段・壁等配筋図			

春野町立中央公民館新築 工事設計図

図名	設計概要 図面目録	
日付	SCALE	SHEET 46 /
高知建築研究所		
高知市蓮池町47番地 TEL 097-1771		
一級建築士	上田輝生	担当
33034		

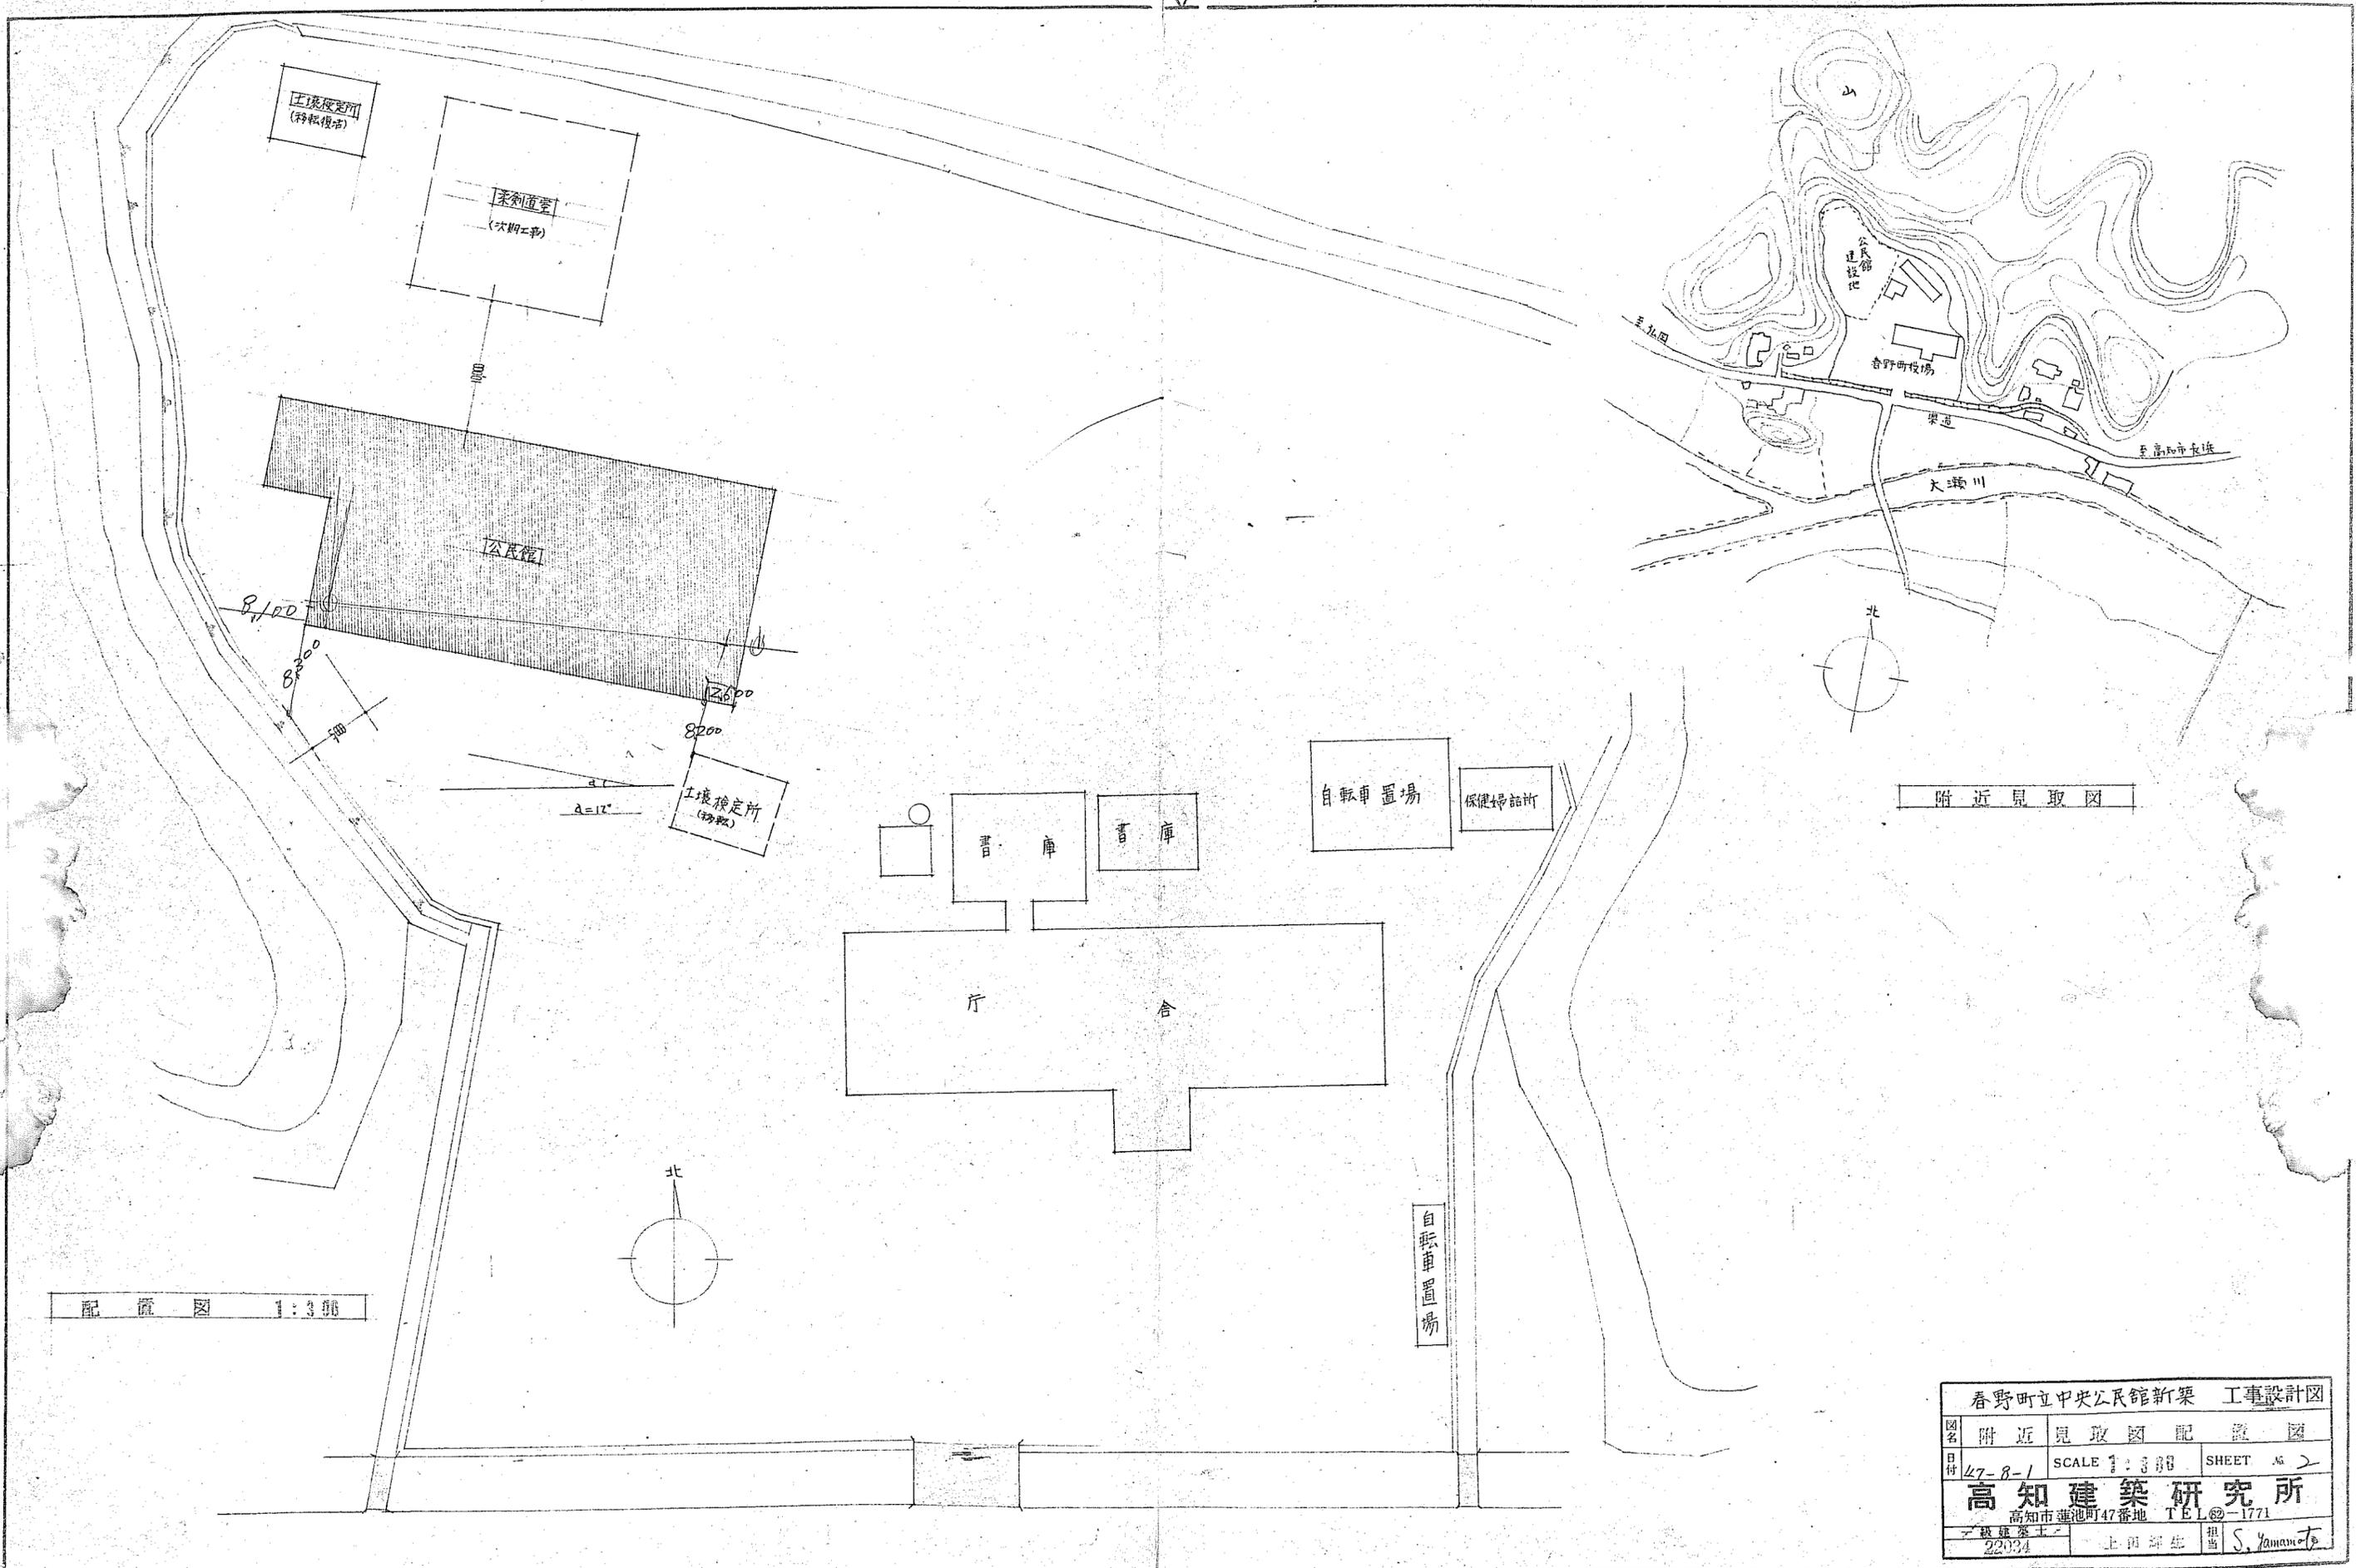

配置図 1:300

附近見取図

春野町立中央公民館新築 工事設計図			
図名	附近見取図	配置図	
日付	47-8-1	SCALE 1:300	SHEET No. 2
高知建築研究所			
高知市蓮池町47番地 TEL 82-1771			
代表者	上田洋生	担当	S. Yamamoto
22024			

外部仕上表

腰壁	珪藻土引キ仕上. G.L. 250. 目地切巾 30 V.P
柱	珪藻土引キ. アクリルリシン吹付. 窯変小口平タイル貼付.
軒	全 上.
天	パニヤ型枠 打放シ.
屋	コンクリート勾配打. 金ゴテ押工. アスファルト防水. 8P (メ-カ-責任施工) ハイライト珪藻土 60 押工. 伸縮目地 アスファルトコンパウンド. 長尺カラー-カラー-鉄板 28 [#] 瓦葺葺 (通シ弟子) アスファルトシート敷. A.L.C 版 80 [#] 厚.

内部仕上表

室名	床	床木	腰	壁	天井	摘要
1階 通路	ア-ムストロング長尺材. 1部 グラニ-タイル 150x150 色物	中木タイル		珪藻土コテミガキ. ソラコート吹付.	P.B. 9 [#] 寒冷沙貼. ミニライト吹付	
事務室	全 上.	全 上		全 上 及 難燃化粧合板 5.6 [#] 目スガシ	準不燃 吸音板 12x303x606	行事用黒板 2,700x1,000. 窓下戸棚.
印刷室	ビニール系タイル	全 上		難燃化粧合板 5.6 [#] 目スガシ	P.B. 9 [#] 底目地 O.P. ロ-ラー (敷テ-)	印刷台
湯沸室	全 上.	全 上	1部 100角タイル 色物.	珪藻土コテミガキ. ソラコート吹付. 石綿板 4 [#] O.P	全 上	ステンレス流シ台 吊り戸棚. 水切棚
館長及赤持室	ア-ムストロング長尺材.	全 上		難燃化粧合板 5.6 [#] 目スガシ	準不燃 吸音板 12x303x606	窓下戸棚. 黒板 1,800x1,000
住民相談室	ビニール系タイル	全 上		珪藻土コテミガキ. ソラコート吹付	全 上	
青年婦人室	全 上	全 上		全 上	全 上	黒板 2,700x900. 揚子板. 窓下戸棚.
談話室	ア-ムストロング長尺材.	全 上		全 上	準不燃 吸音板 12x303x606	黒板 900x1,800
倉庫	珪藻土コテ押工.	珪藻土コテミガキ.		珪藻土コテ押工.	P.B. 9 [#] 底目地 O.P. ロ-ラー	
便所	モザイクタイル.		100角タイル 色物.	100角タイル 色物	穴明 P.B. 9 [#] 底目地 O.P. ロ-ラー (敷テ-)	スクリーン. 天井ハッチ (70 [#] 製)
踏込	ビニール系タイル貼.	中木タイル.		セイン壁.	不燃化粧板 (長尺) 8 [#] 底目地.	
ロ-カ	ビニール系タイル貼.			全 上	全 上	ステンレス流シ台.
脱衣室	全 上.	下ラワン O.S.		難燃化粧合板 5.6 [#] 目スガシ	石綿板 4 [#] O.P. ロ-ラー	脱衣棚. ハミ.
風呂	石目モザイクタイル.			100角タイル 色物. ガラスブロック 95x145x145 色.	バスリ-フ (1/6 勾配)	浴槽 タイル製. ハミ.
休養室	タタミ敷			セイン壁	不燃化粧板 (長尺) 8 [#] 底目地.	
衣緑	全 上.			全 上	全 上	
床	ケヤキ合板 6 [#] カシ-塗り.			全 上	全 上	
押入	下ラワン合板 5.5 [#]			フラスター塗り	P.B. 9 [#]	
調理実習室	人造石研出シ. 真中目地切付.	人 研.		珪藻土コテミガキ. A.E.P	準不燃 吸音板 12x303x606	黒板 2,700x1,000. ステンレス流シ台. 調理台 (教師用). 生徒用
機械室	珪藻土防水コテ押工. 目地切付.	珪藻土コテミガキ.		珪藻土刷毛引キ仕上.	木セメント板 15 [#] (細目) リシン吹付	
2階 ロビ-	ア-ムストロング長尺材.	中木タイル.		珪藻土コテミガキ. ソラコート吹付.	P.B. 9 [#] 寒冷沙貼. ミニライト吹付	
会議室	全 上.	全 上		全 上	準不燃 吸音板 12x303x606	ア-コ-テ-ソ-ド-フ.
便所	モザイクタイル		100角タイル 色物.	100角タイル 色物	穴明 P.B. 9 [#] 底目地 O.P. ロ-ラー (敷テ-)	
図書室	ビニール系タイル貼.	中木タイル		珪藻土コテミガキ. ソラコート吹付	準不燃 吸音板 12x303x606	
和室	タタミ敷			セイン壁	不燃化粧板 (長尺) 8 [#] 底目地.	
押入	下ラワン合板 5.5 [#]			フラスター塗り	下ラワン合板 4 [#]	
ロ-カ	ビニール系タイル貼.			セイン壁	不燃化粧板 (長尺) 8 [#] 底目地.	
湯沸室	全 上.	中木タイル.	1部 100角タイル 色物.	珪藻土コテミガキ. ソラコート吹付.	石綿板 4 [#] O.P. ロ-ラー	ステンレス流シ台. 吊り戸棚. 水切棚.
大ホール	ア-ムストロング長尺材.	全 上		珪藻土コテミガキ. ソラコート吹付. 1部 大谷石貼.	P.B. 9 [#] 寒冷沙貼. ミニライト吹付.	正面. 白ラワン椅子. 防煙壁. 排煙窓 (回転式)
ステージ	サアラフローリング 18 [#] W.X 磨キ.	木 製 O.P		全 上	全 上	
控室	ビニール系タイル貼.	中木タイル		珪藻土コテミガキ. ソラコート吹付.	P.B. 9 [#] 底目地 O.P. ロ-ラー (敷テ-)	
機械室	防水珪藻土コテ押工	珪藻土コテミガキ.		珪藻土刷毛引キ仕上.	木セメント板 15 [#] (細目) リシン吹付.	
倉庫	全 上.	全 上		全 上	全 上	

(注)
2階天井裏のコンクリートスラブ下面はすべて
スチロール 25[#] 打込みとする。
難燃化粧合板はアクリル樹脂樹脂合板 (難燃 (個) 300号) 同品以上
準不燃 吸音板 は 東洋ロウワンの吸音板 (準不燃 (個) 303号) 同品以上
不燃化粧板 (長尺) は フネテン. (不燃 (個) 109号) 同品以上

春野町立中央公民館新築 工事設計図

図名	仕上表	
日付	SCALE	SHEET 6/9
高知建築研究所		
高知市蓮池町47番地 TEL 0985-1771		
一級建築士 22034	土田 勇生	担当

特記仕様


Main table with columns for item number, description, and specifications. Includes sections for general items, foundation, earthwork, masonry, concrete, steel, plaster, carpentry, waterproofing, tile, woodwork, metal, and exterior work.

春野町立中央公民館新築 工事設計図
特記仕様
高知建築研究所
高知市通池町4丁目 TEL 82-1771

38555


38582

11.320

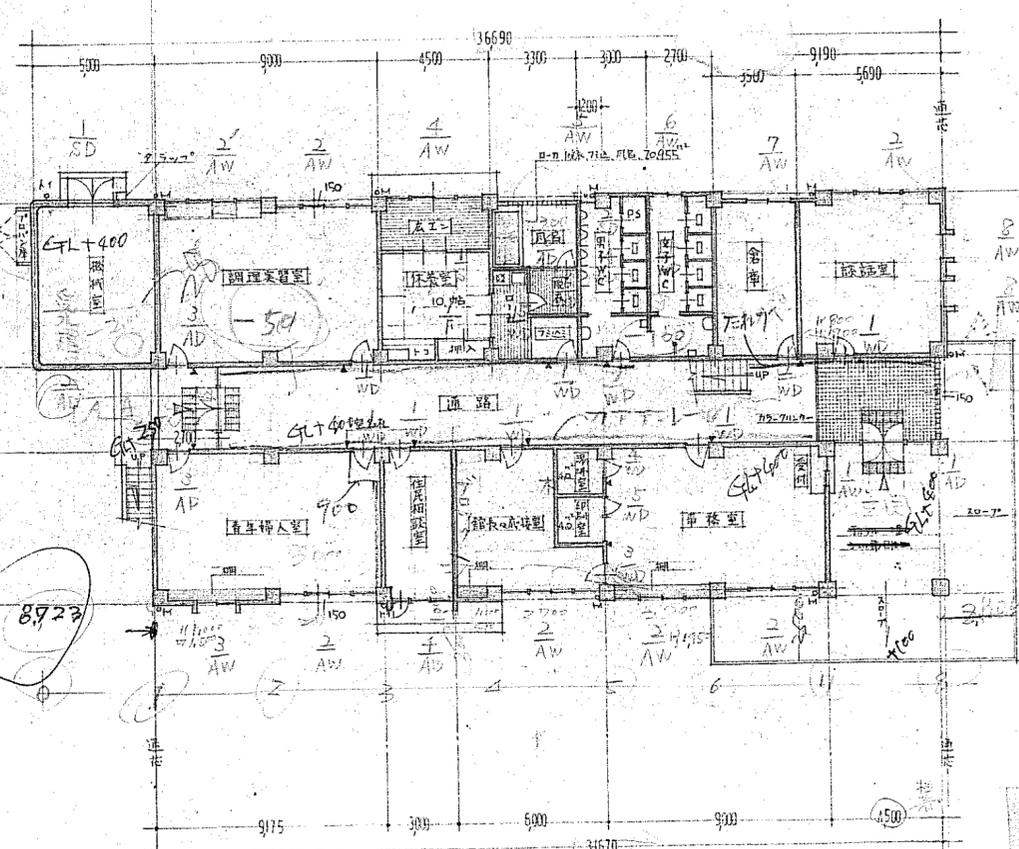


1階平面図 1:200

26970 4000

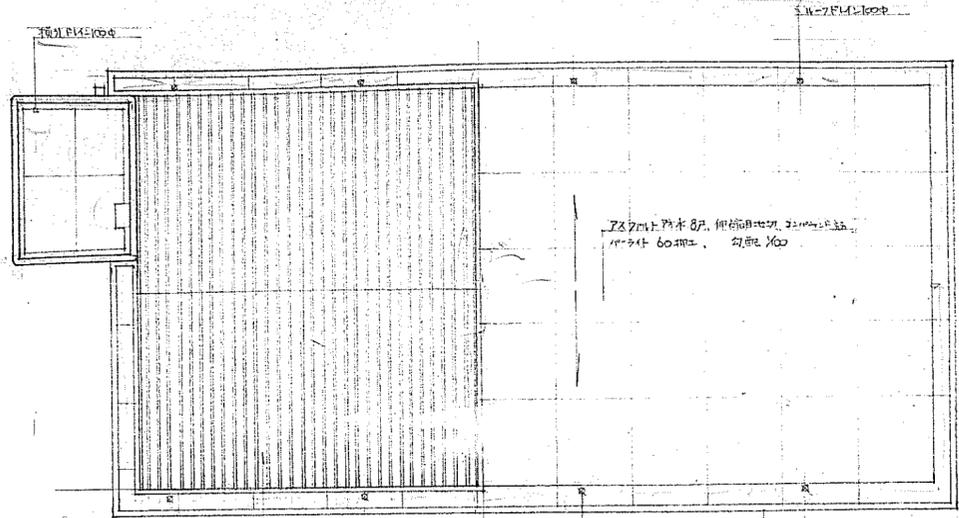


2階平面図 1:200

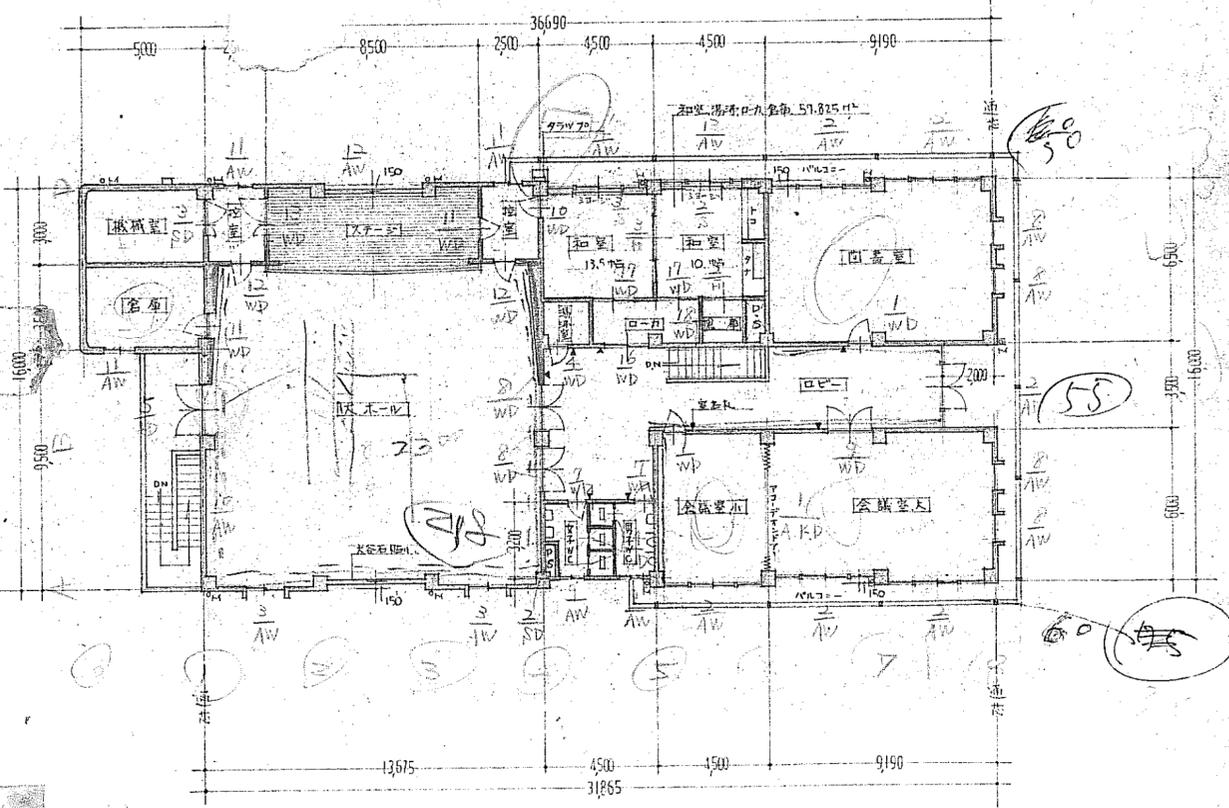


3階平面図 1:200

香野町立中央公民館新築 工事設計図


図名	平面図	
日付	SCALE 1:200	SHEET 5
高知建築研究所		
高知市蓮池町47番地 TEL. 82-1771		
一級建築士	主任設計	担当 S. Yamamoto
22084		

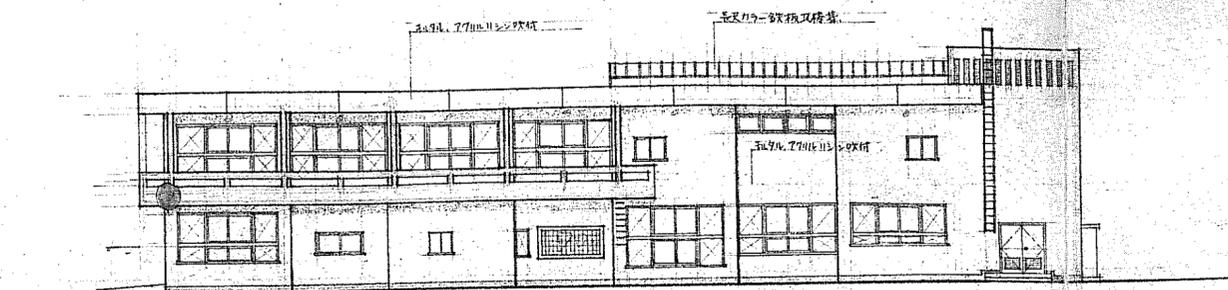


北立面図 1:200

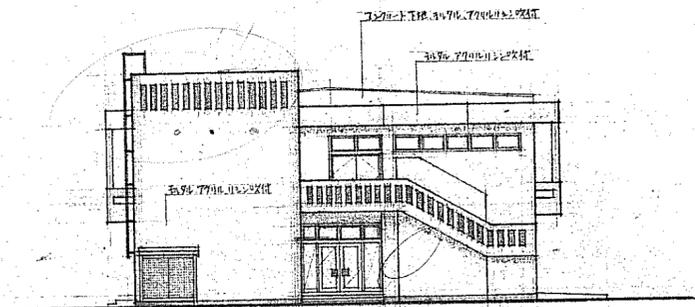

西立面図 1:200

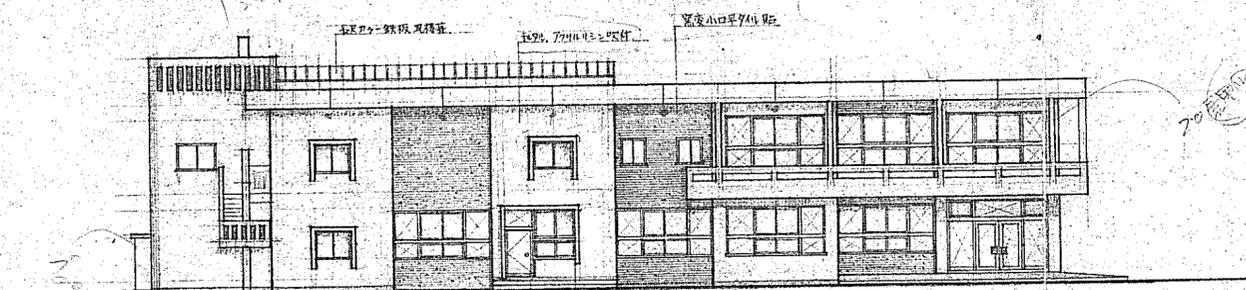

南立面図 1:200

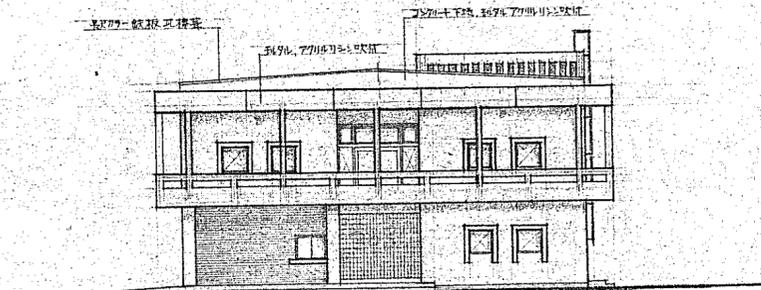

東立面図 1:200


2.2
2.5
4.5
2.2
2.5
6.0

70

SU-1/3 108x60
SU-1/6



春野町立中央公民館新築 工事設計図		
図名	立面図	
日付	47-8-3	SCALE 1:200 SHEET No. 6
高知建築研究所		
高知市蓮池町47番地 TEL. 097-1771		
一級建築士	上田 翔生	担当 S. Yamamoto
2034		

08856
33893

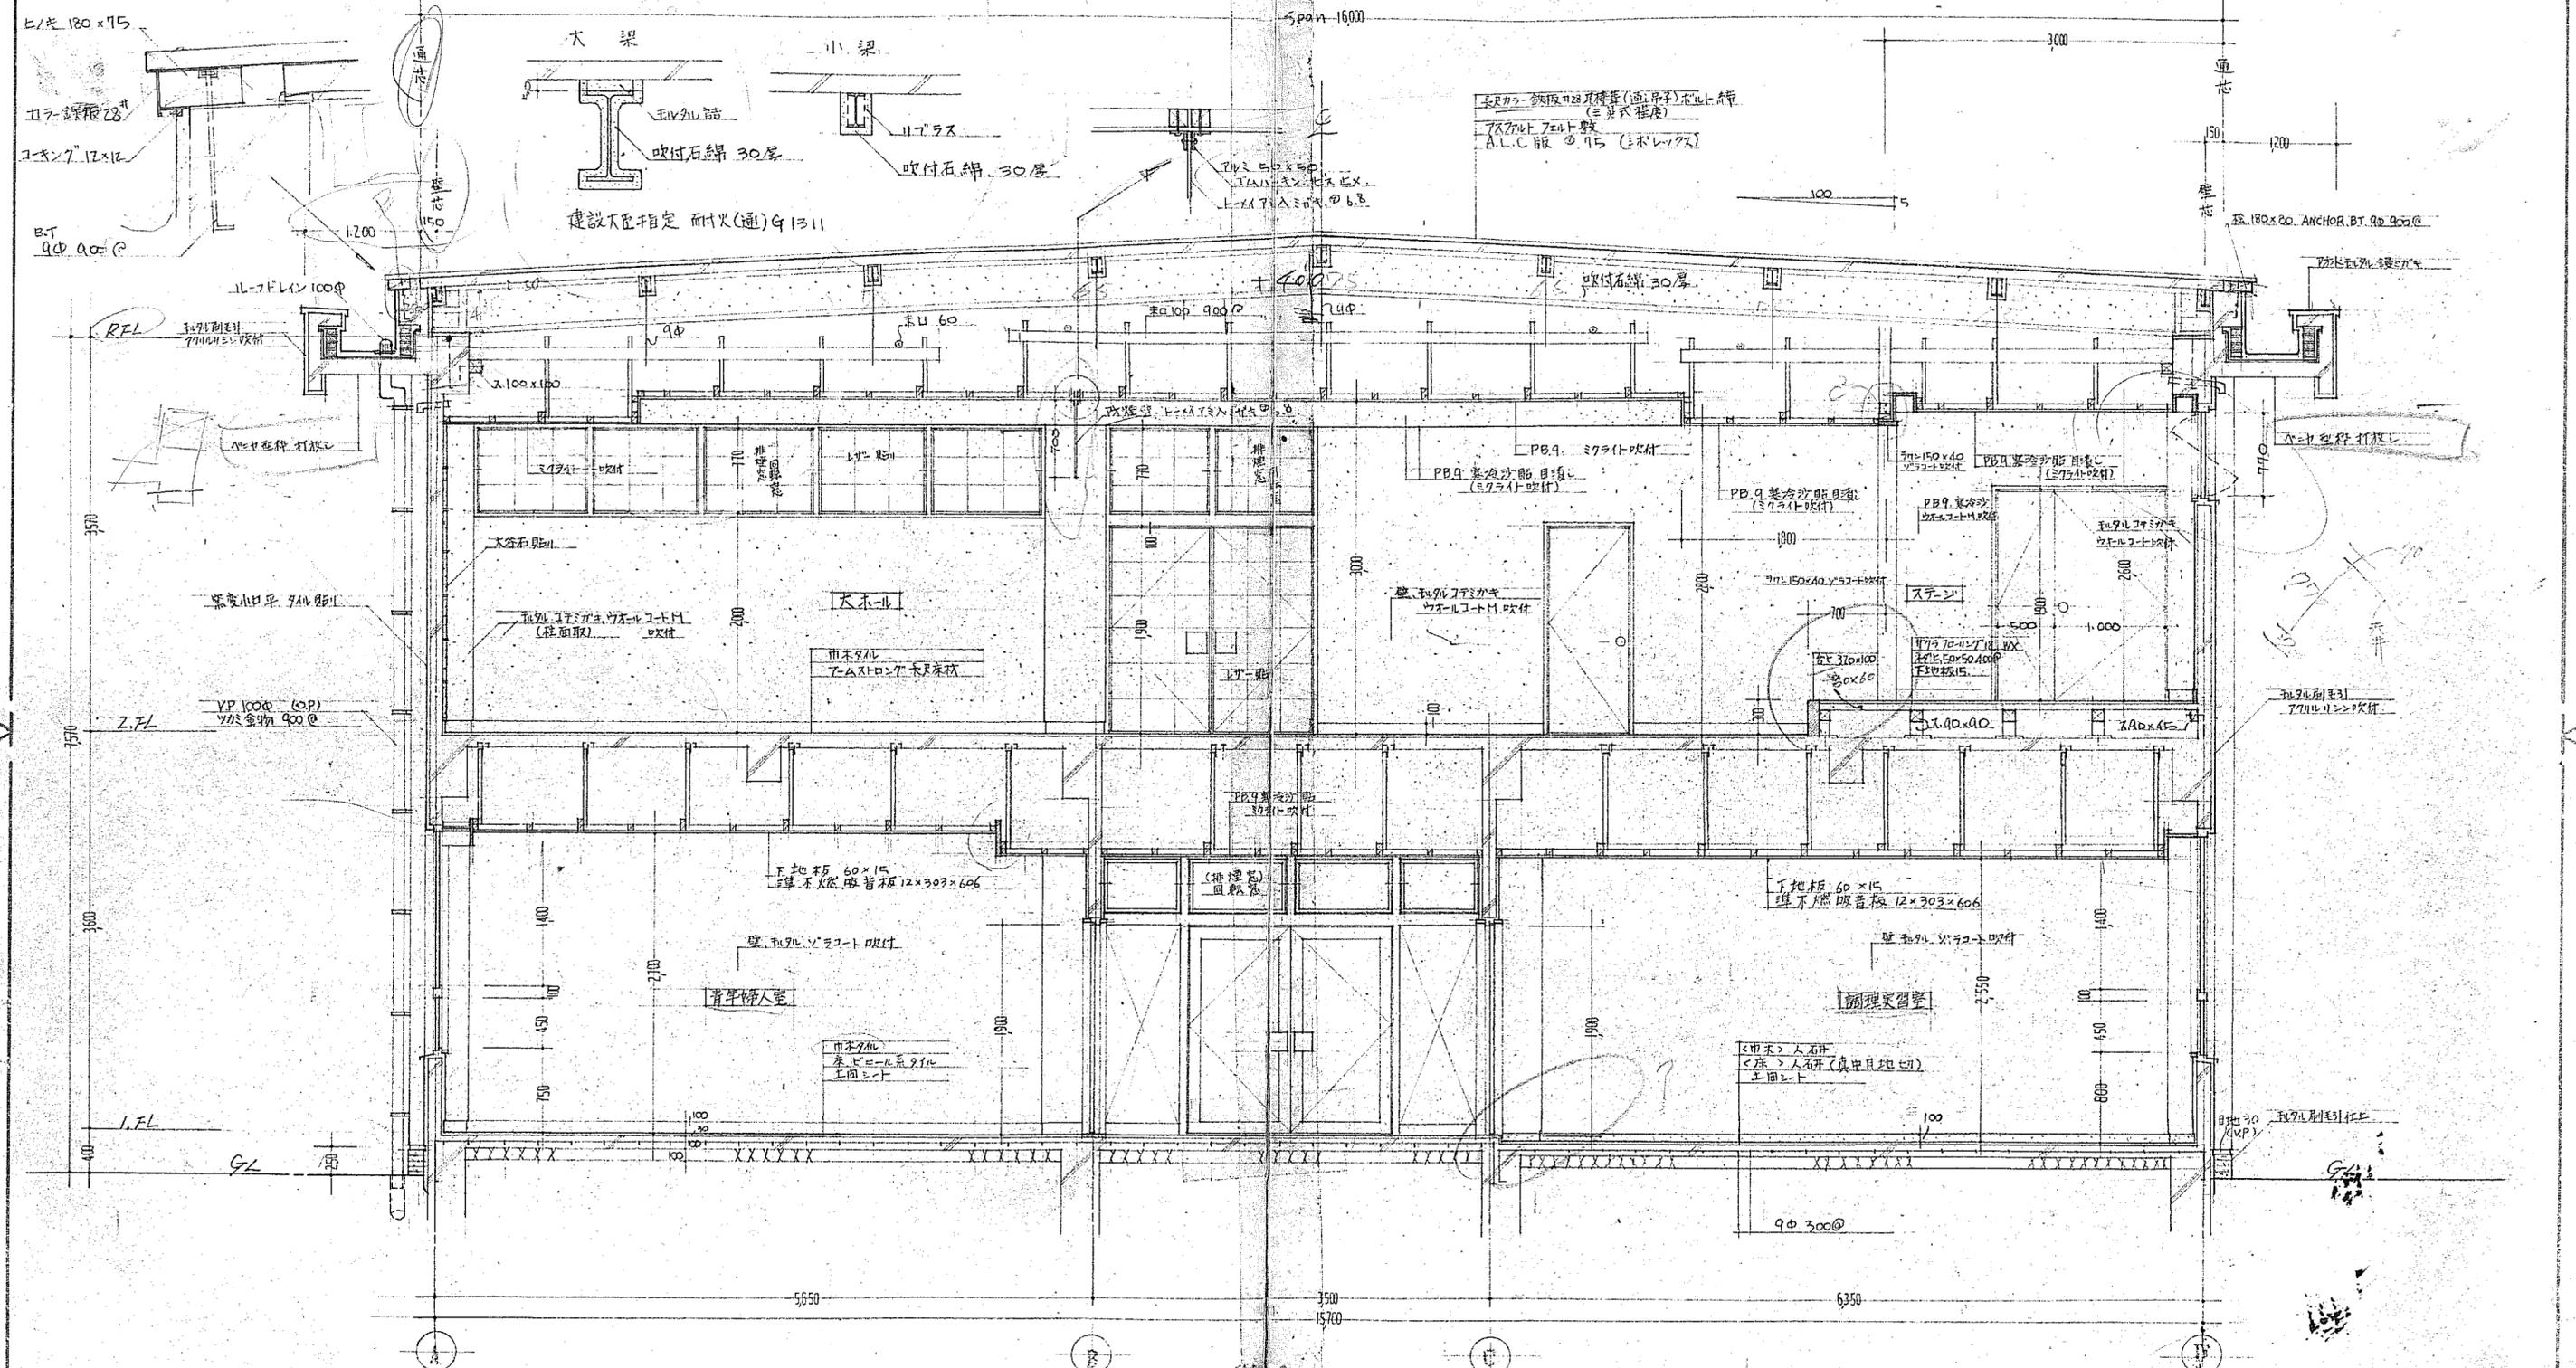


短計 1:200

春野町立中央公民館新築 工事設計図			
図名	大木部分	短計	欄
目付	47-8-1	SCALE	1:200 SHEET No. 8
高知建築研究所		高知市蓮池町47番地 TEL 087-1771	
一級建築士	上田 啓生	担当	S. Yamamoto

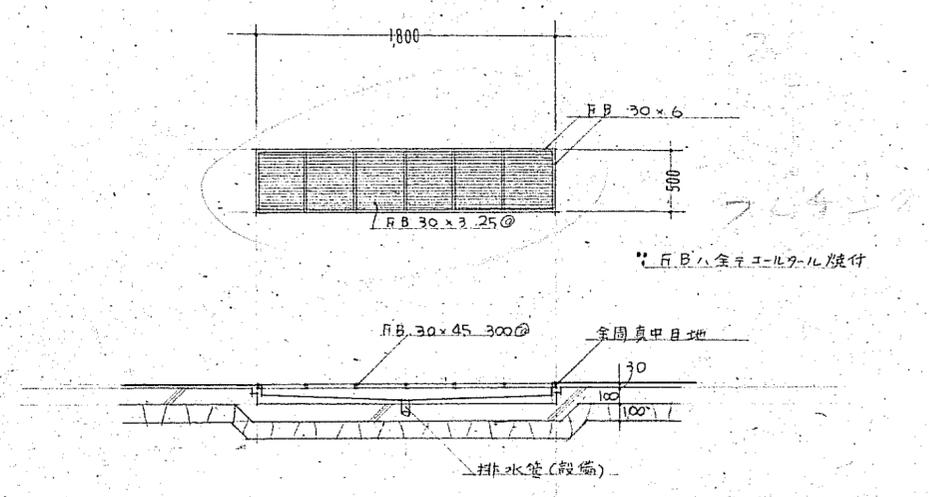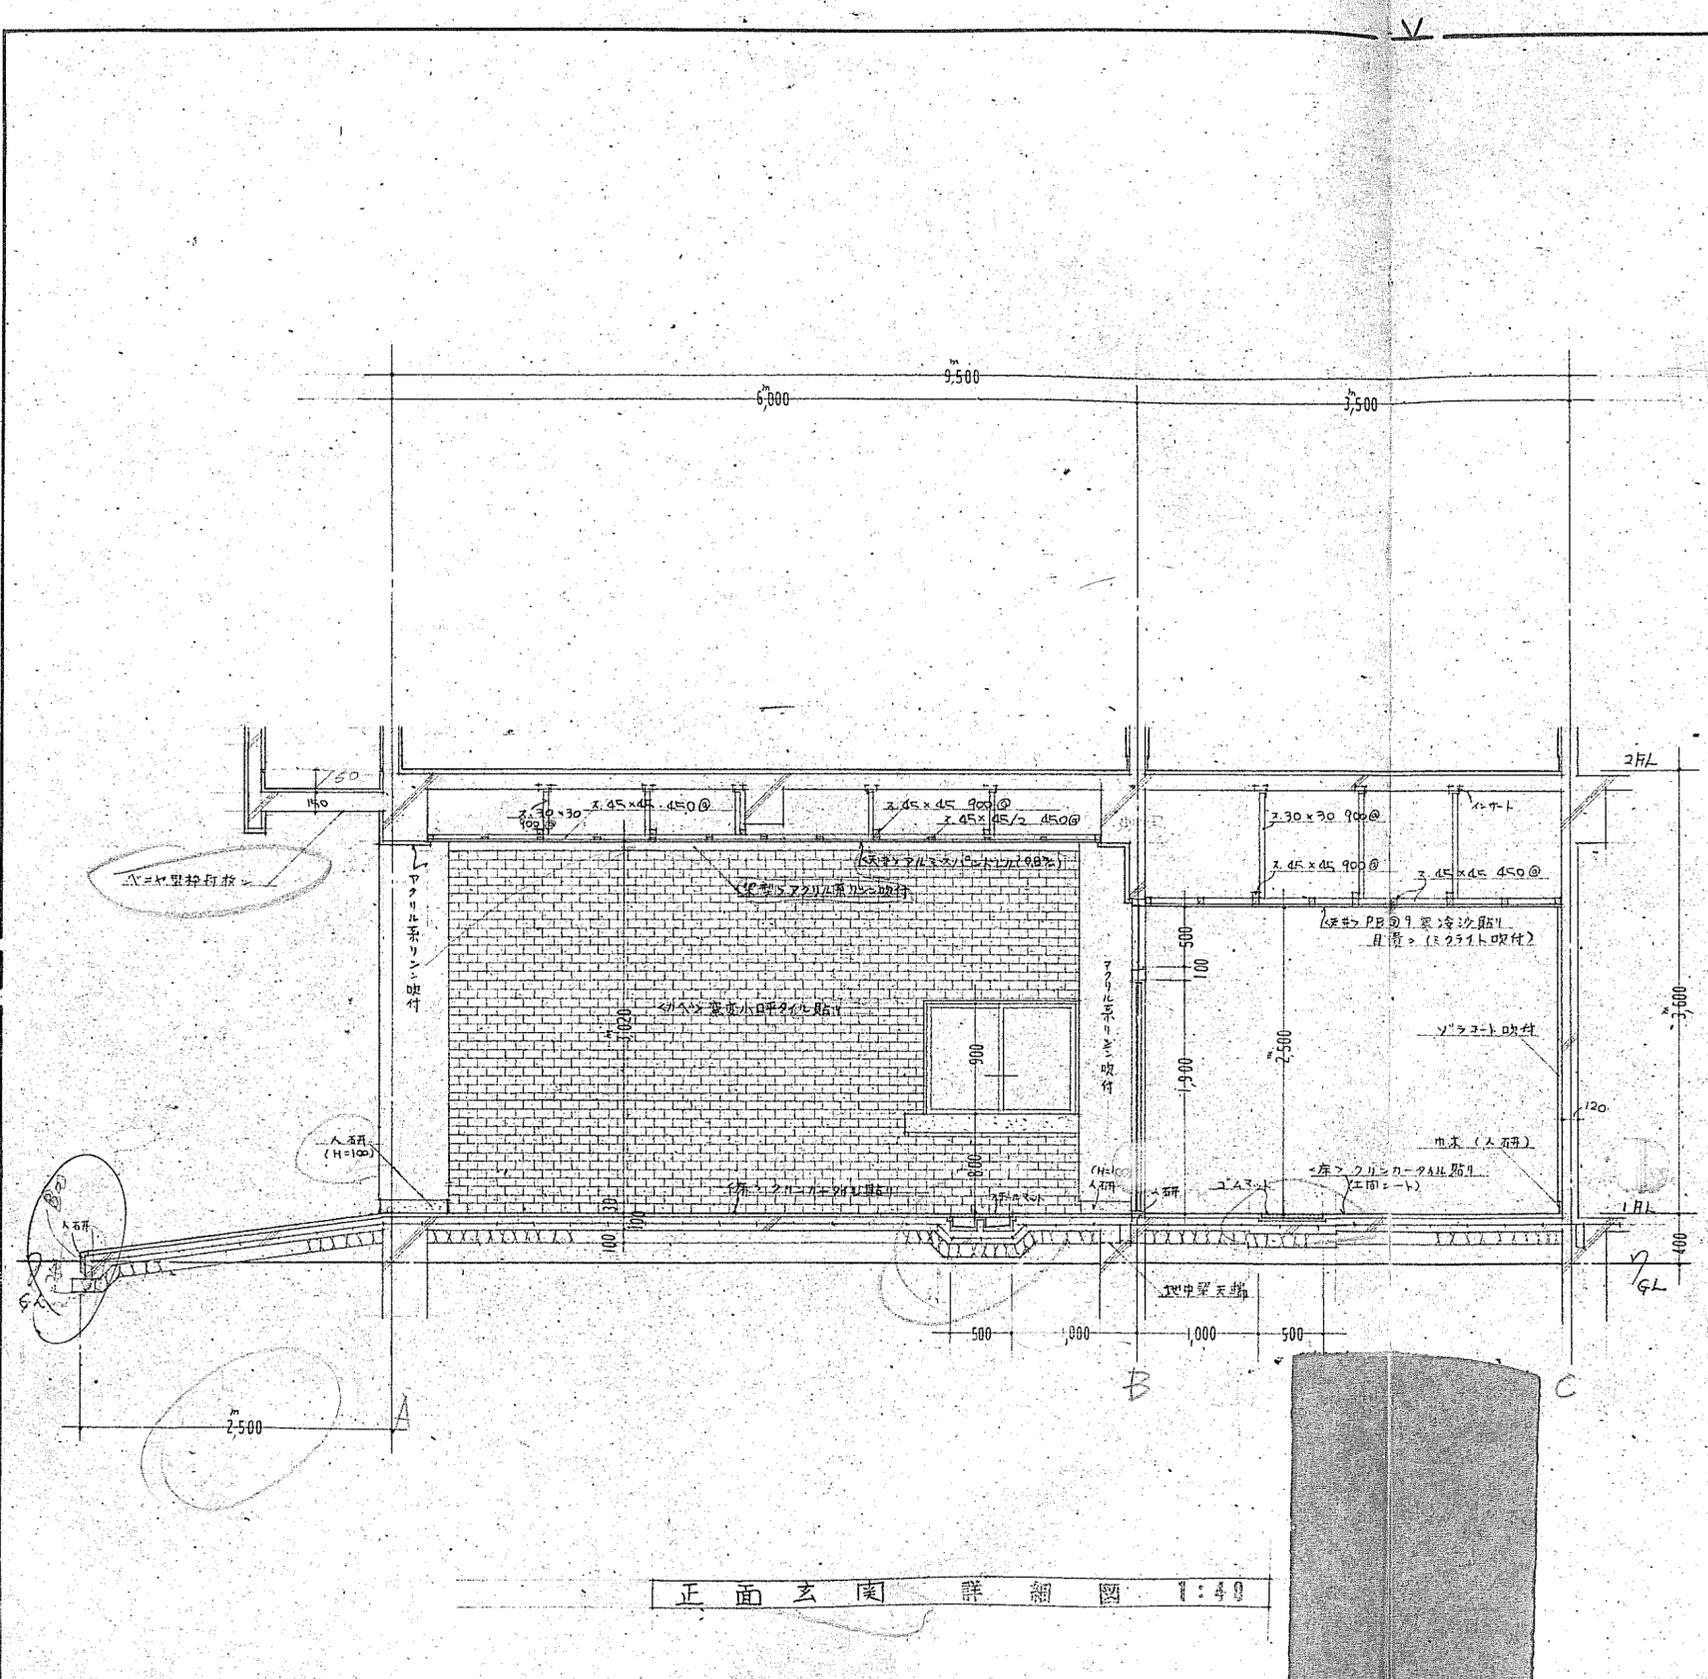


スチールマット 詳細図 1:3.0

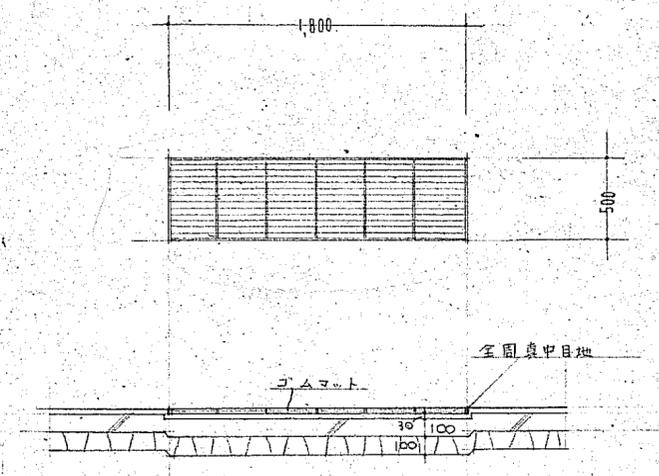


ゴムマット 詳細図 1:3.0

春野町立中央公民館新築工事設計図			
図名	詳細図		
日付	SCALE 1:40	SHEET No. 10	
高知建築研究所			
高知市葦池町47番地 TEL 0985-21771			
一級建築士	土田 隆生	担当	mk
2203			

759137 3 7875

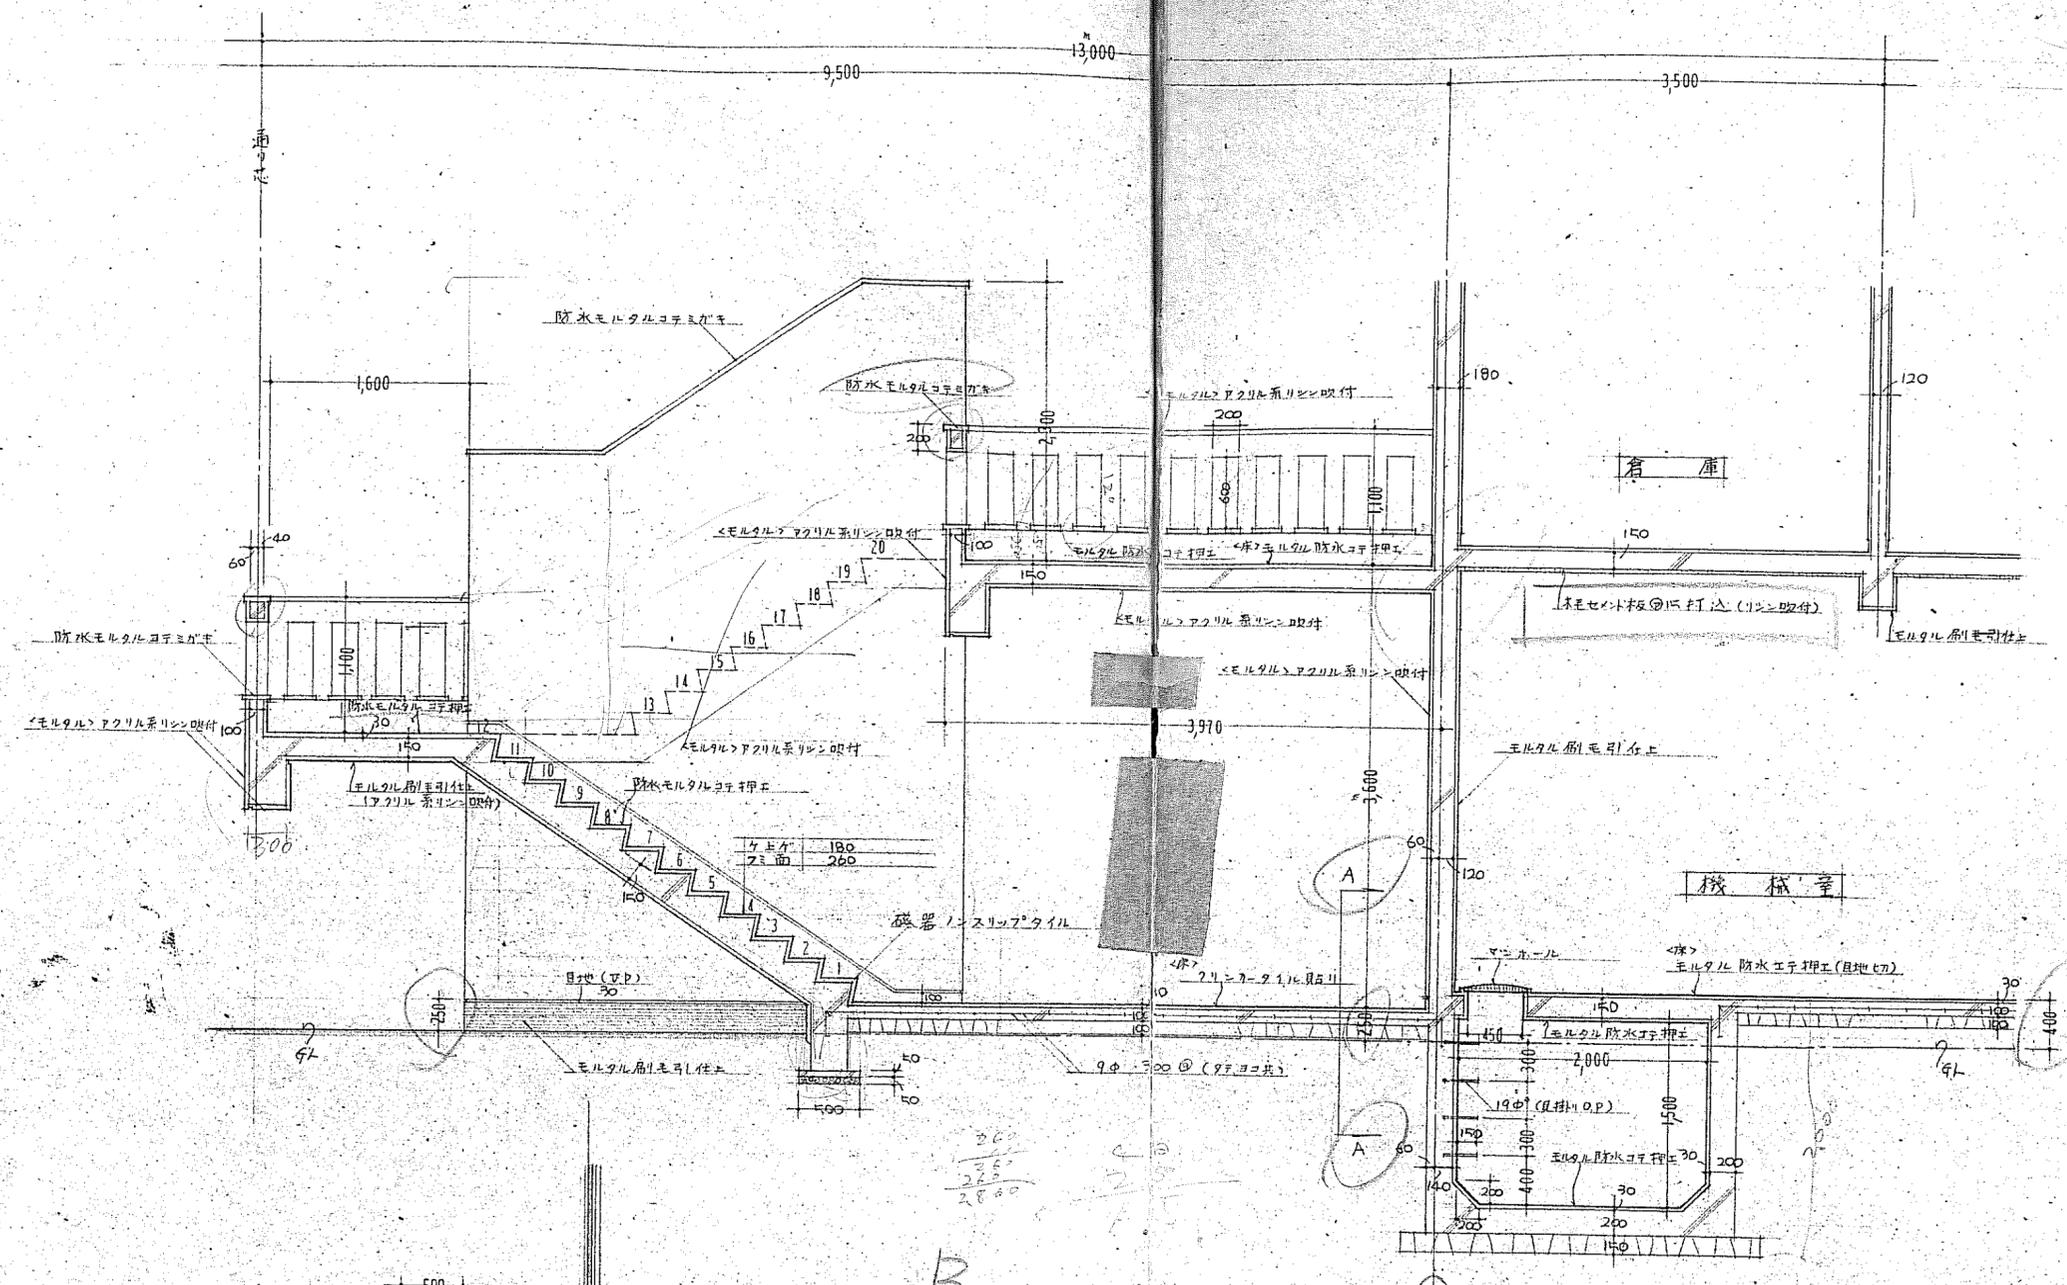


外階段、受水槽 断面詳細図 1:40

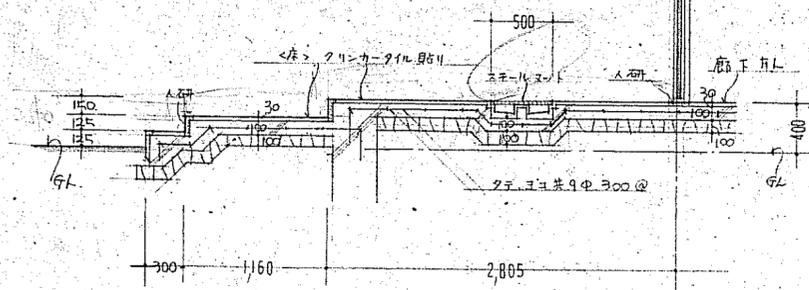


A-A 断面詳細図





春野町立中央公民館新築工事設計図		
図名	階段等	断面詳細図
日付	SCALE 1:40	SHEET No. 11
高知建築研究所		
高知市蓮池町47番地 TEL 0985-1771		
一級建築士	土田 謙生	担当 〆
20034		

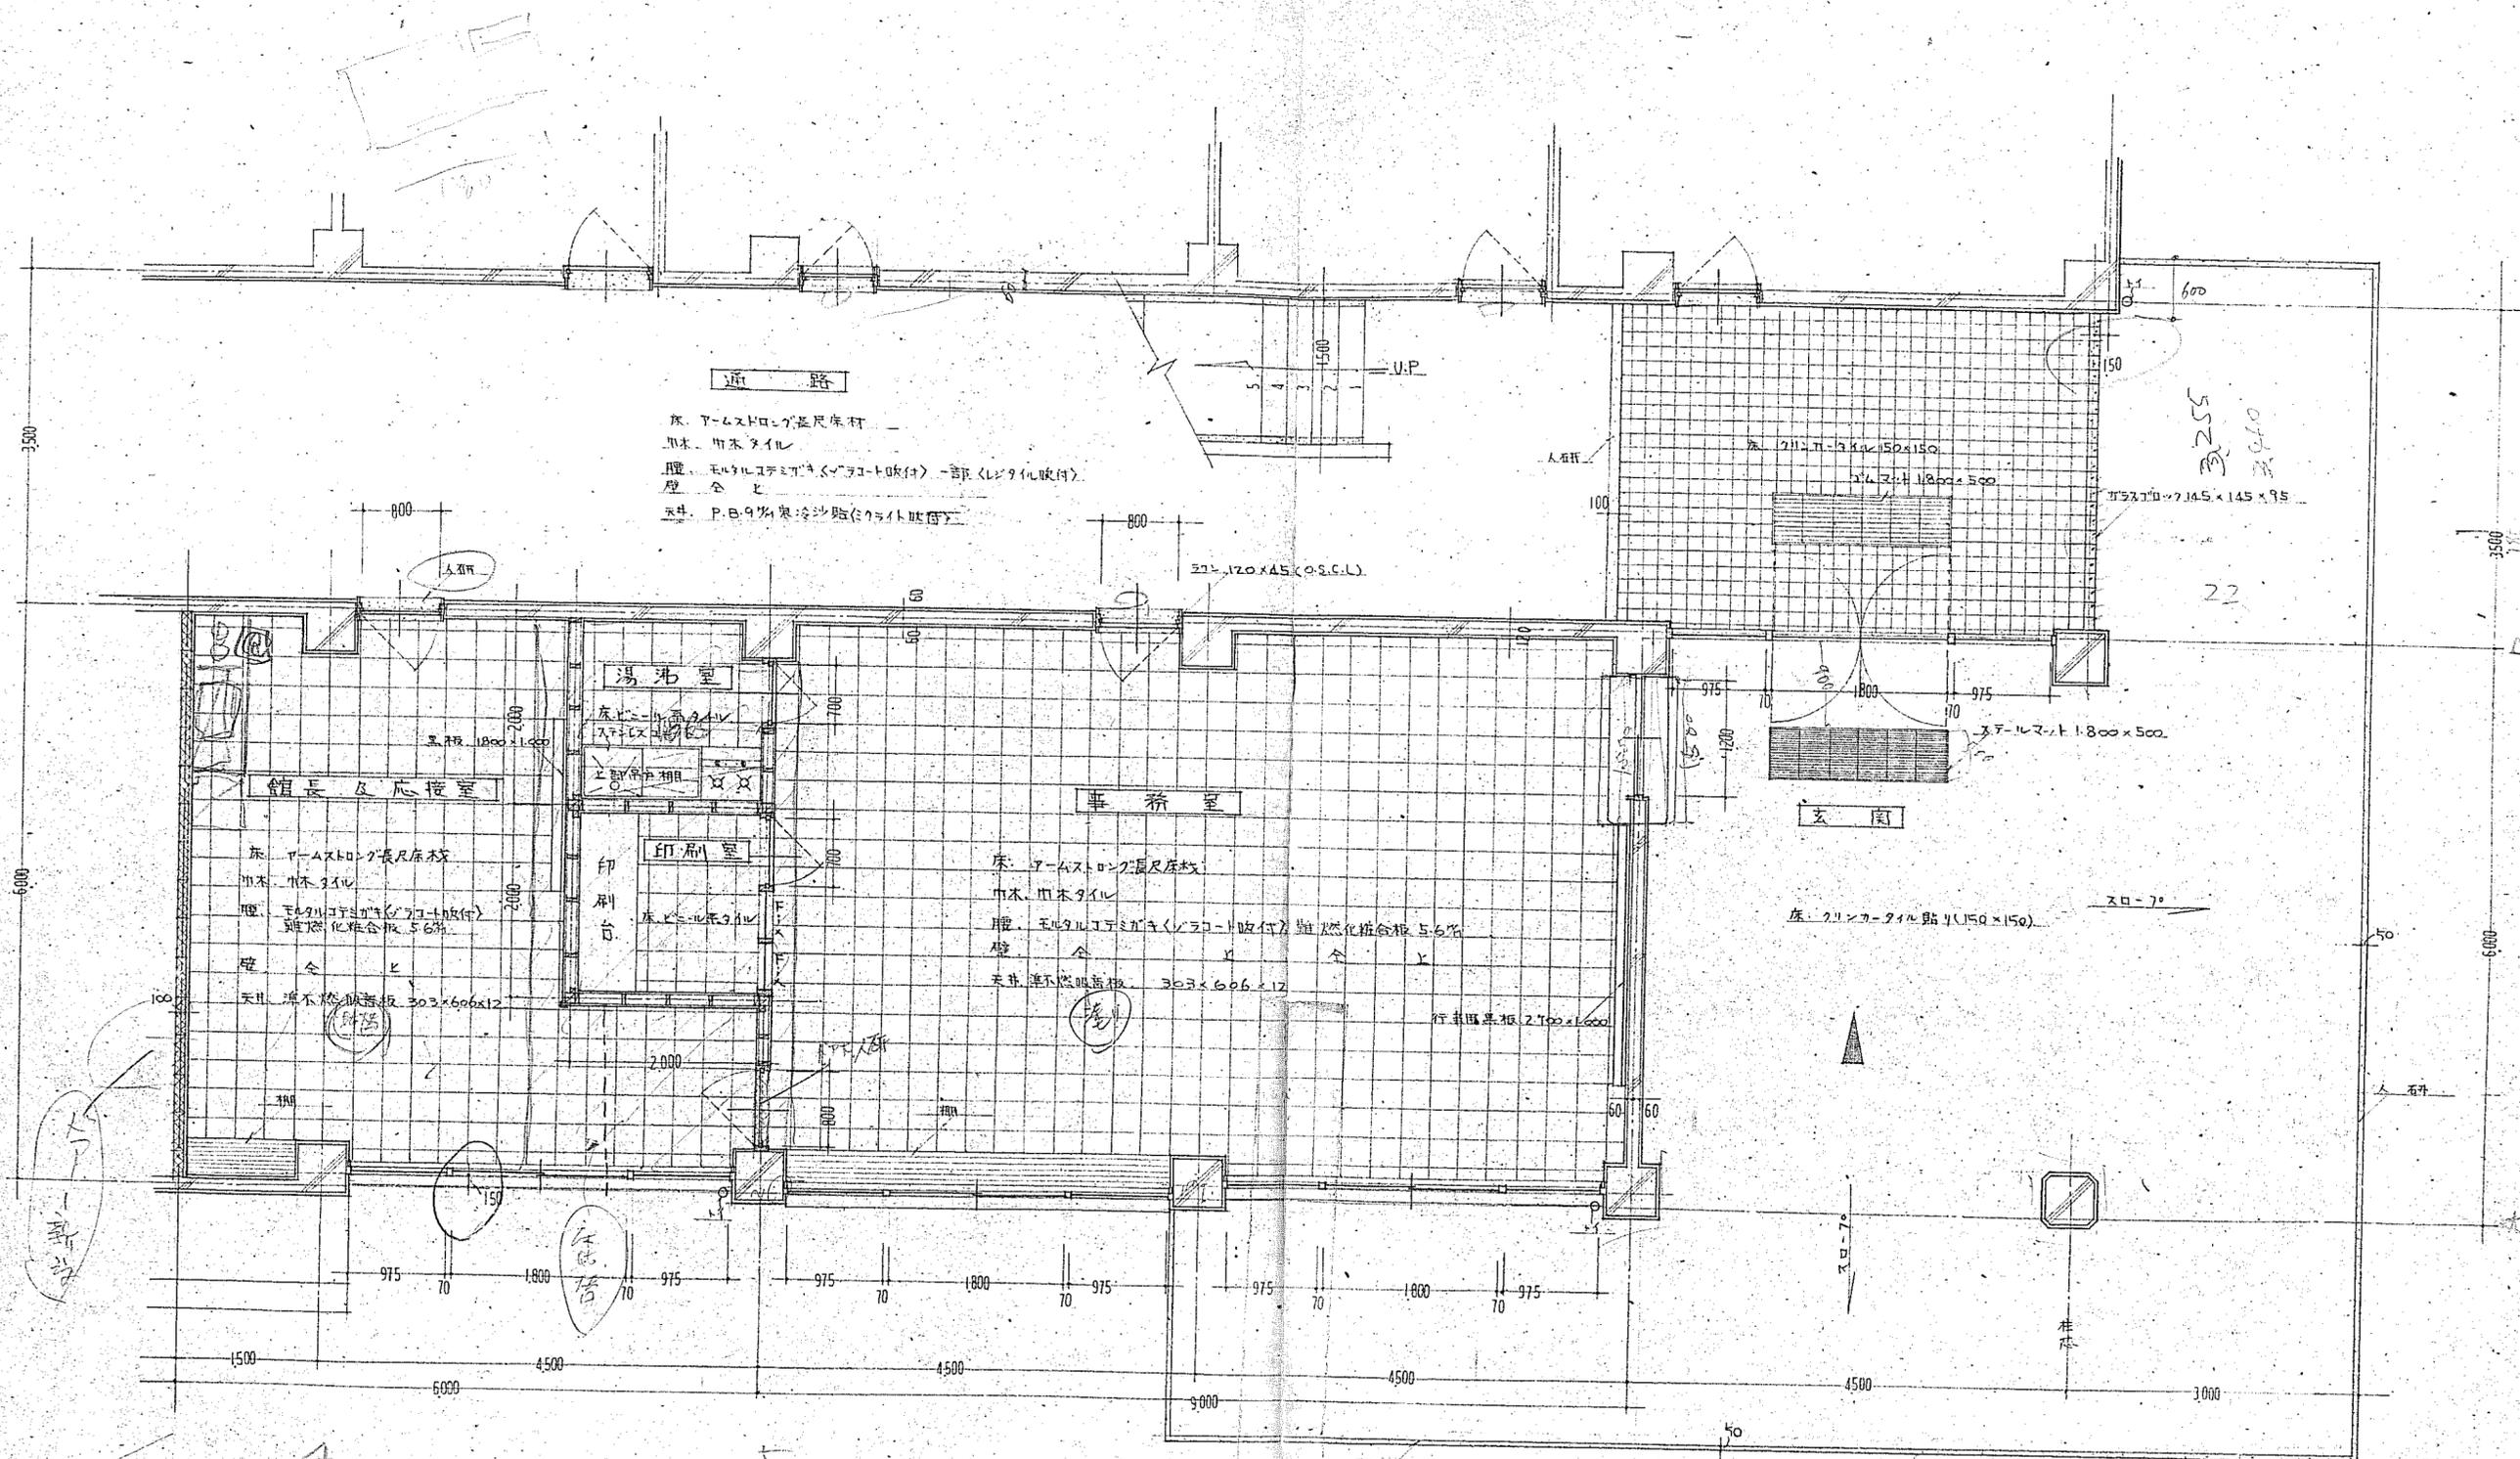







1階 館長応接湯沸印刷事務室 平面詳細図 1:50

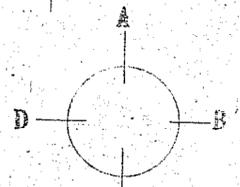




春野町立中央公民館新築工事設計図		
図名	1階	平面詳細図
日付	SCALE 1:50	SHEET No. 12
高知建築研究所		
高知市蓮池町47番地 TEL 0977-1771		
一級建築士	土佐輝生	担当
22034		

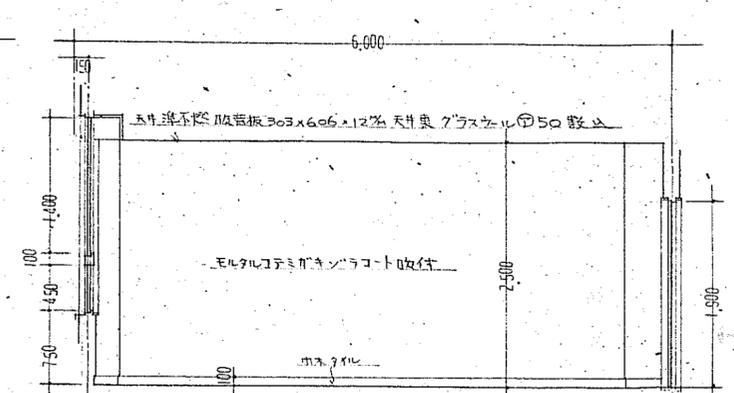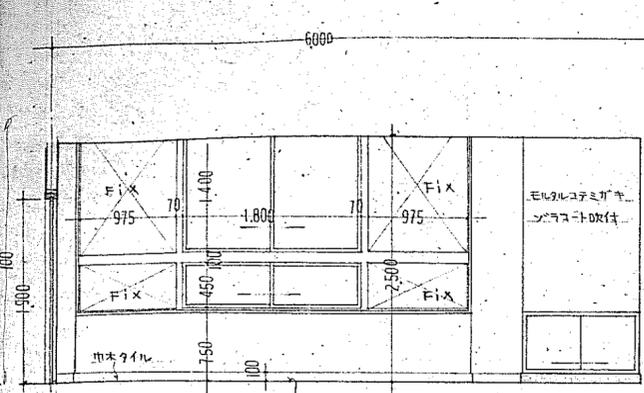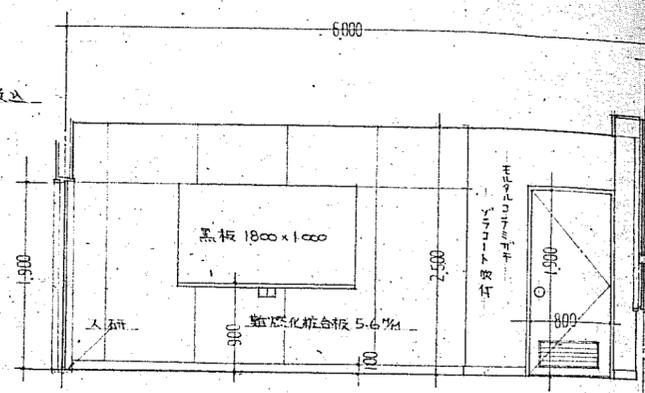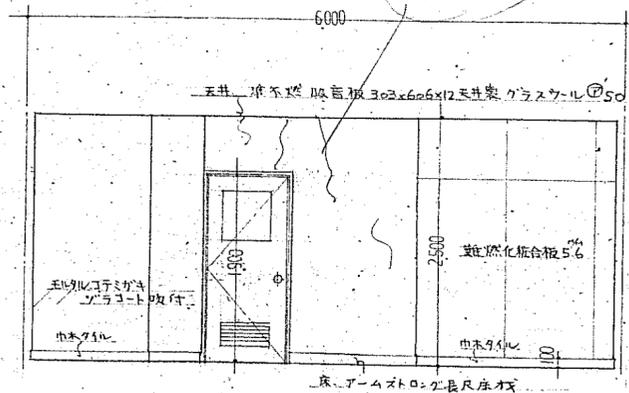

館長及応接室 A 展開図 B 展開図 C 展開図 D 展開図

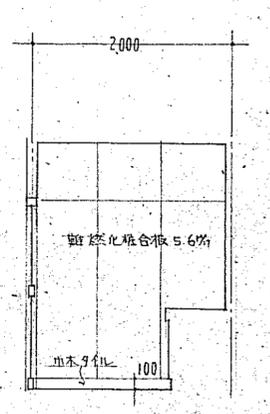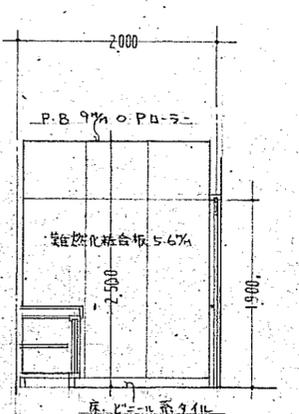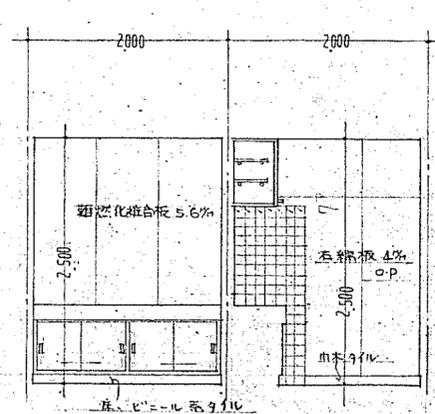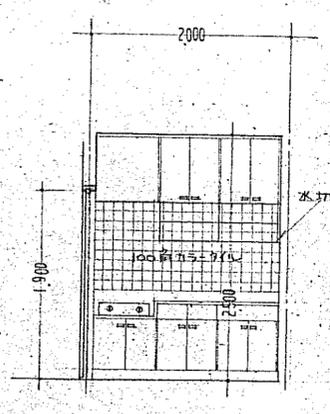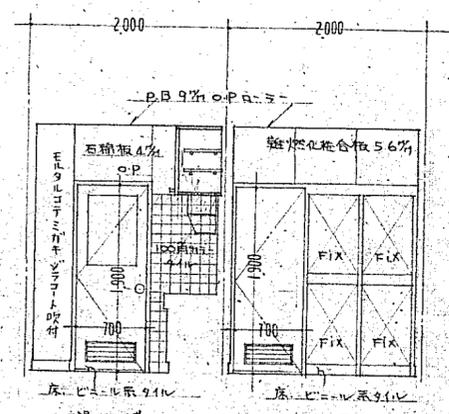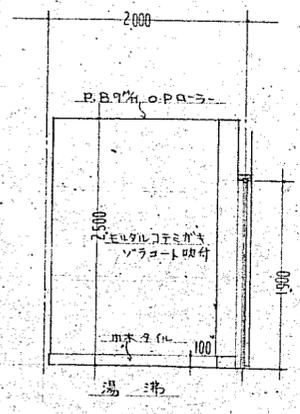


湯沸印刷室 A 展開図 B 展開図 C 展開図 D 展開図 A 展開図 C 展開図

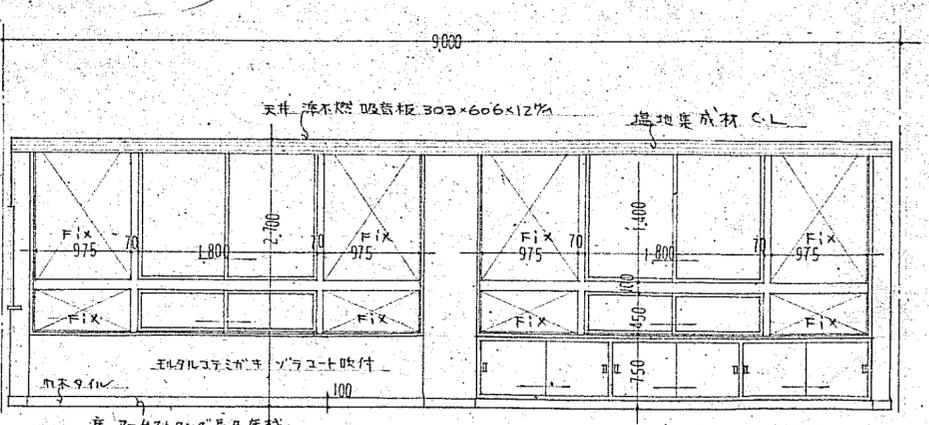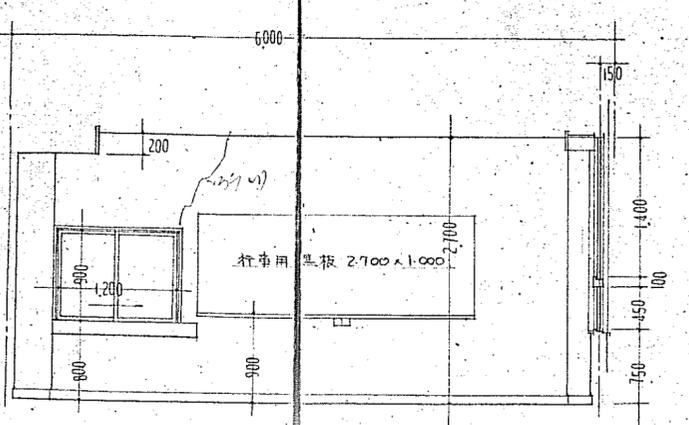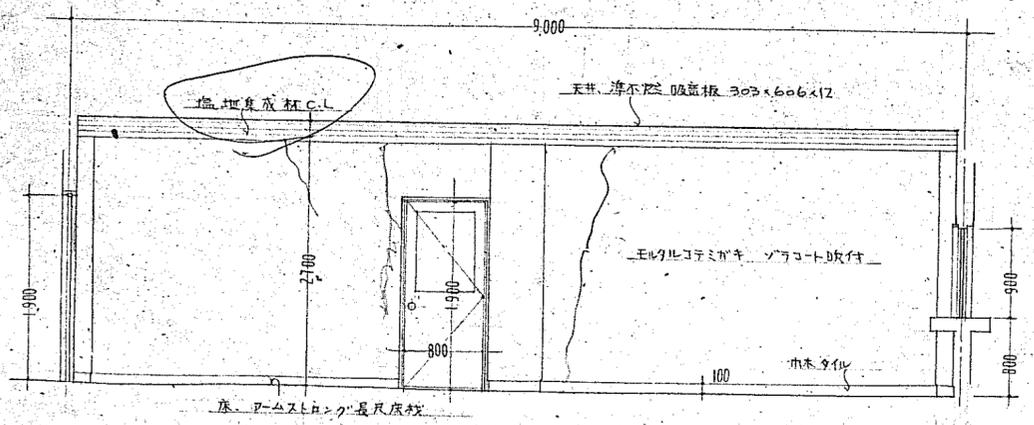


事務室 A 展開図 B 展開図 C 展開図


春野町中央公民館新築工事設計図		
図名	1階 展開図	
日付	SCALE 1:300	SHEET No. 1/3
高知建築研究所		
高知市蓮池町47番地 TEL 0977-1771		
一級建築士	土田輝生	担当
22034		

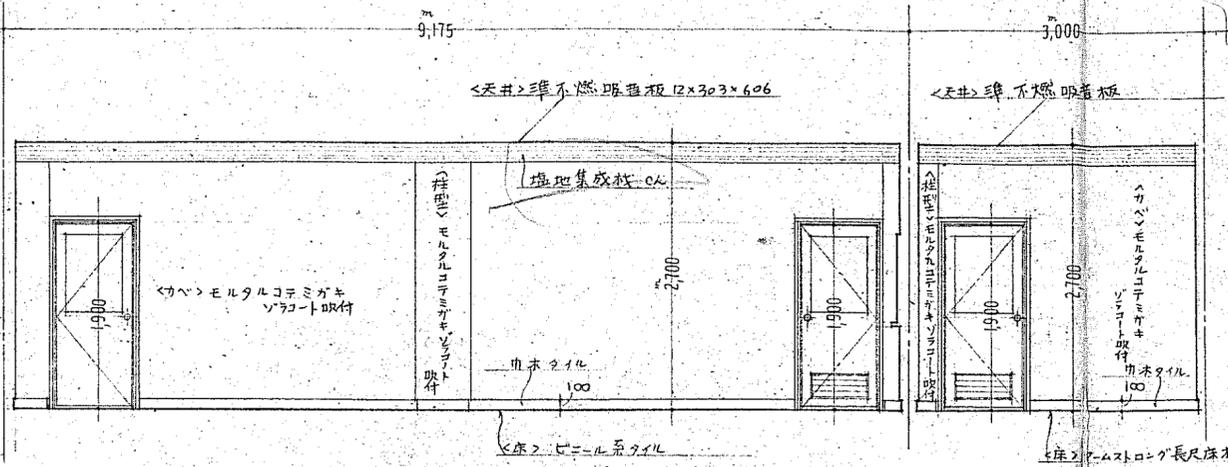


青年婦人室 & 住民相談室 A 展開図 1:50

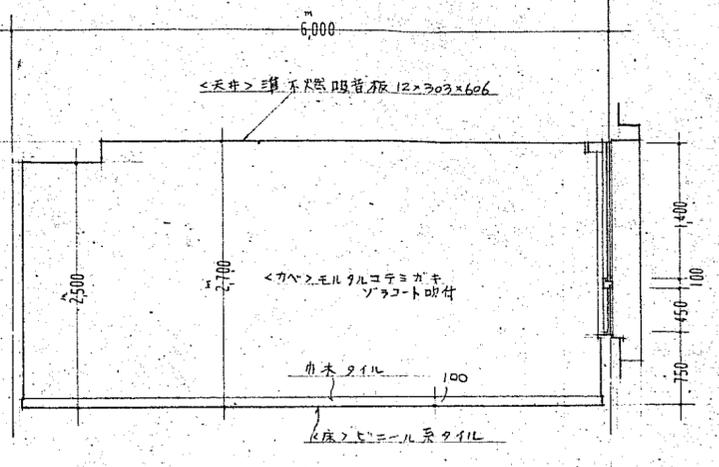


住民相談室 B 展開図 1:50

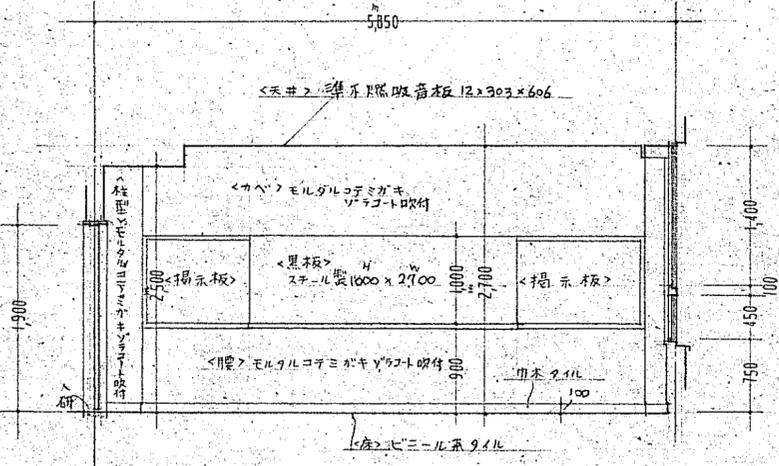

青年婦人室 B 展開図 1:50

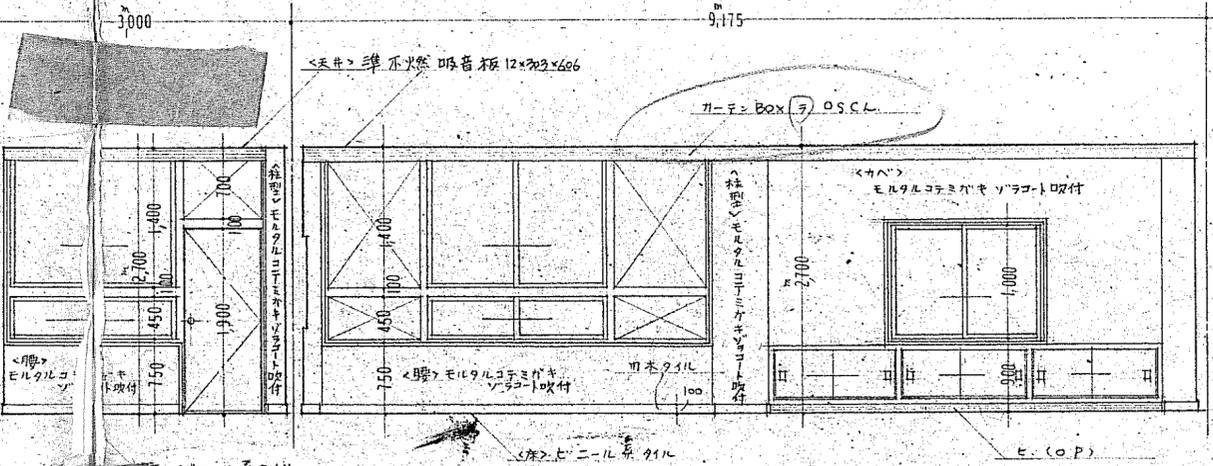


住民相談室 & 青年婦人室 C 展開図 1:50

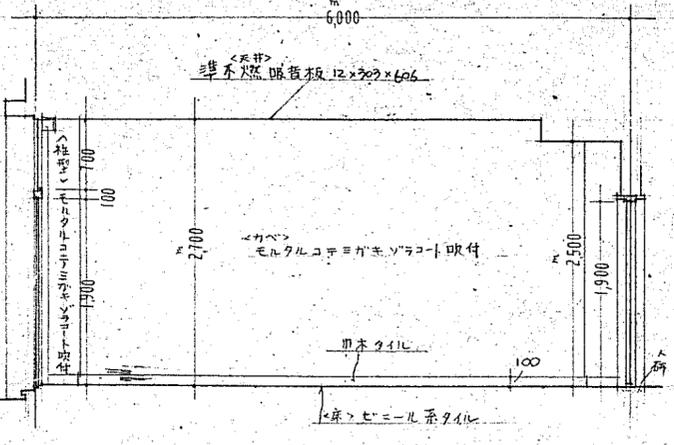


住民相談室 D 展開図 1:50


春野町立中央公民館新築工事設計図		
図名	青年婦人室、住民相談室 展開図	
日付	SCALE 1:50	SHEET No. 15
高知建築研究所		
高知市垂池町47番地 TEL 0985-1771		
一級建築士	上田 輝彦	担当 〇〇〇

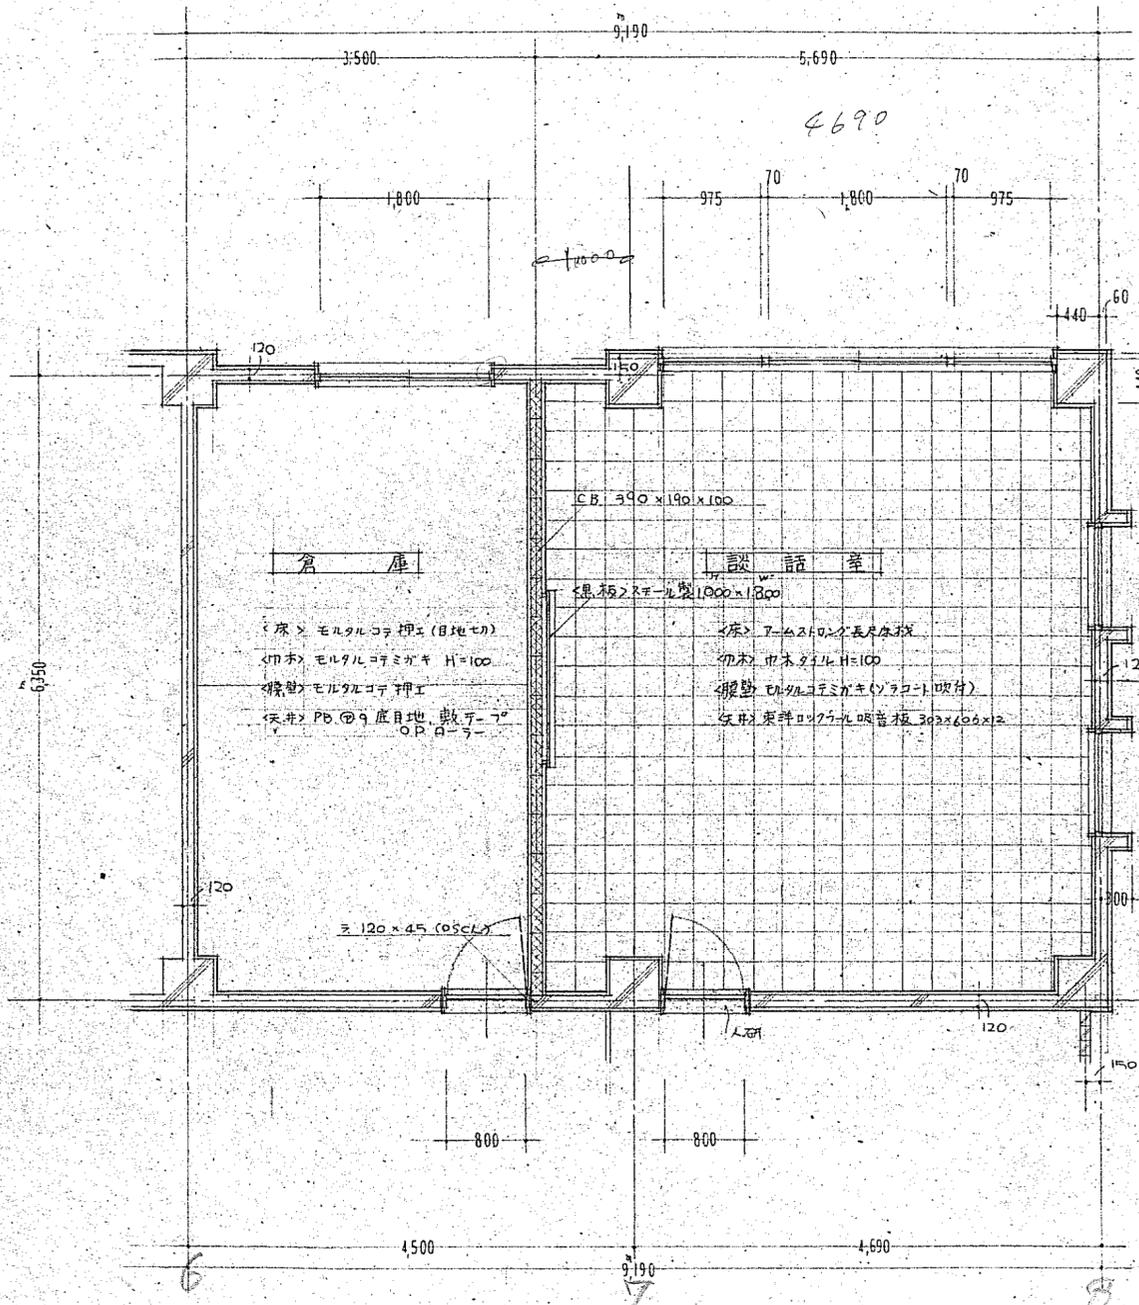

1階 倉庫及び談話室 平面詳細図 1:50

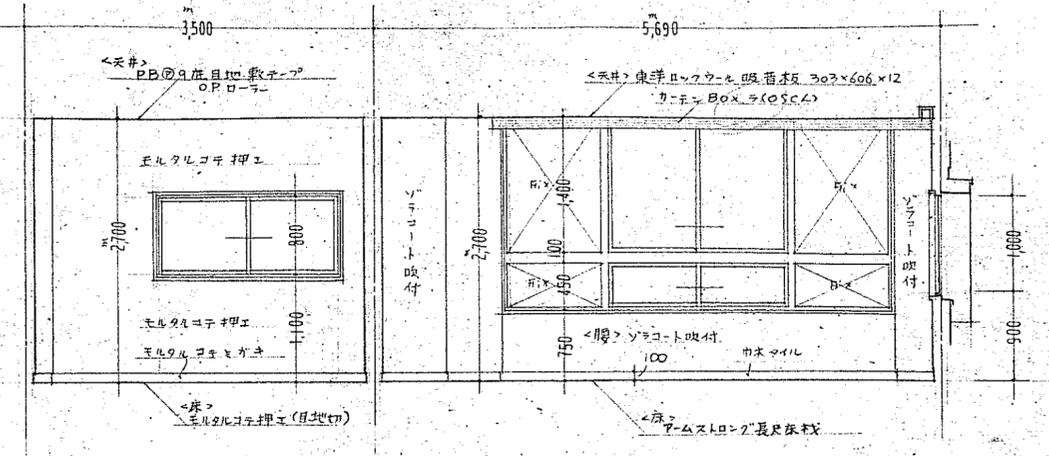


倉庫、談話室 A 展開図 1:50

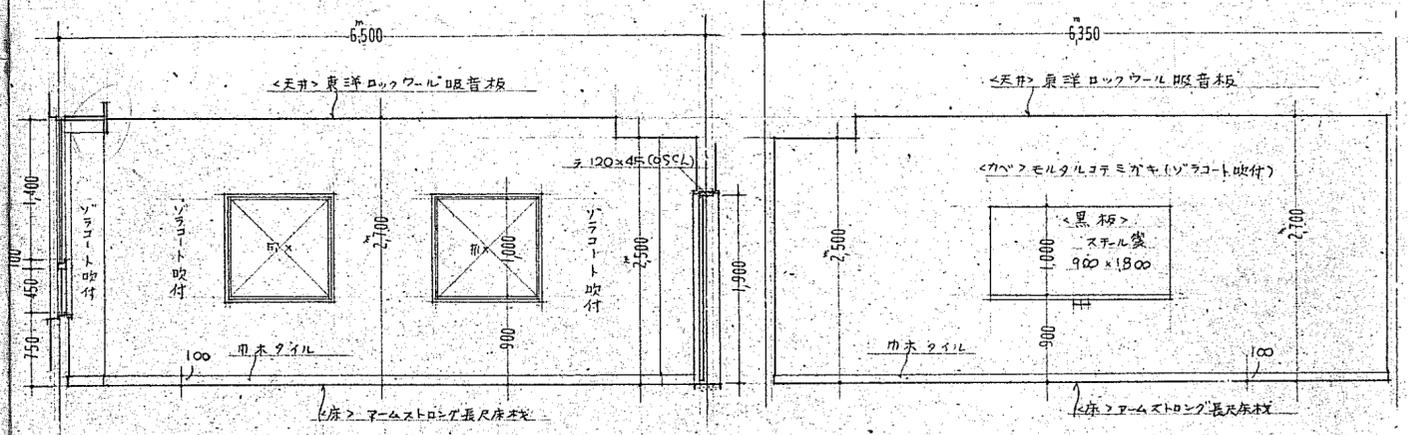


談話室 B 展開図 1:50


談話室 D 展開図 1:50

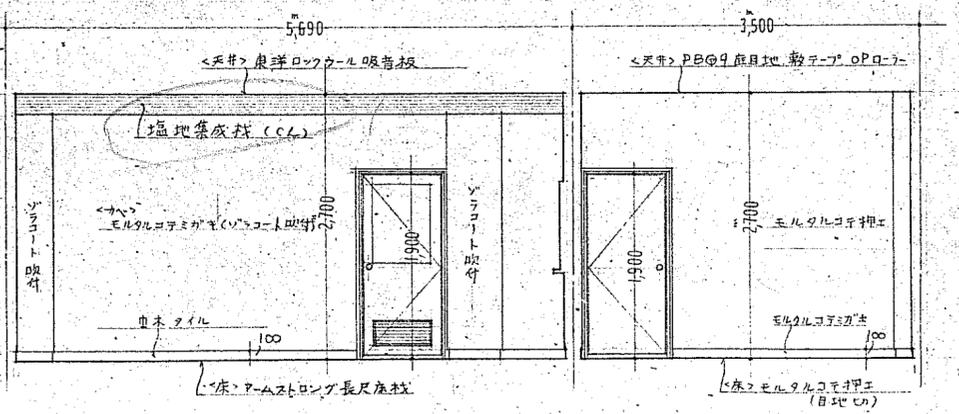


談話室、倉庫 C 展開図 1:50

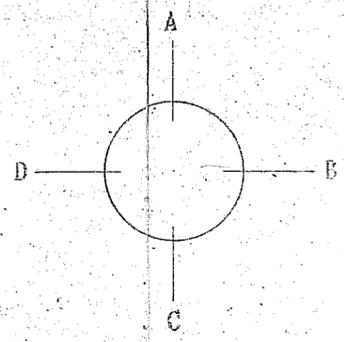


春野町立中央公民館新築 工事設計図			
図名	倉庫	平面詳細図	展開図
日付		SCALE 1:50	SHEET 46/6
高知建築研究所			
高知市蓮池町47番地 TEL 0977-1771			
一級建築士	22034	上田 謙生	担当 7/1

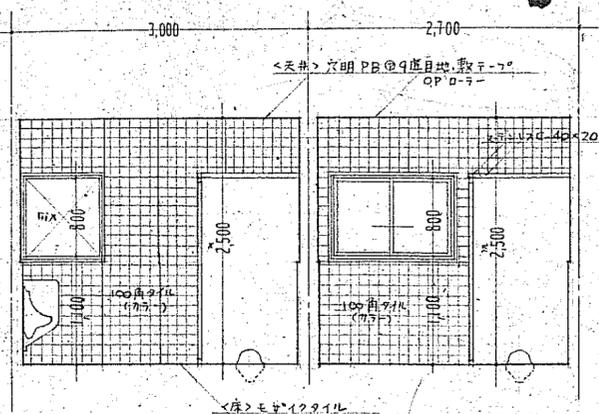


男女(WC) A 展開図 1:50

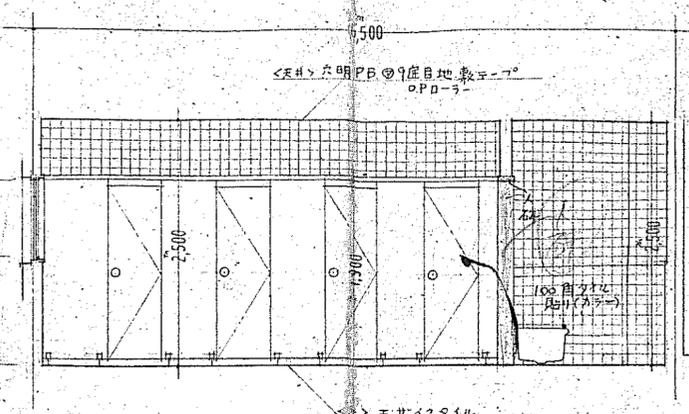


女子(WC) B 展開図 1:50

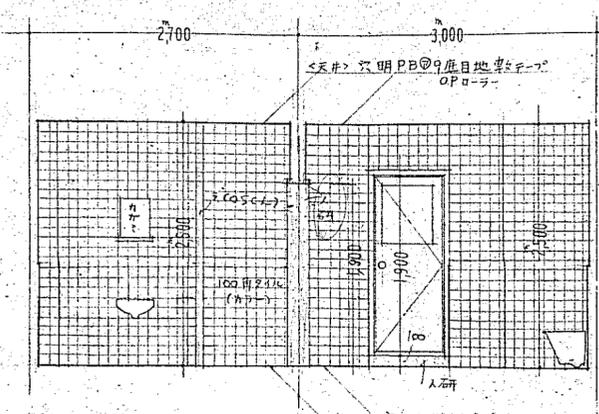

男女(WC) C 展開図 1:50

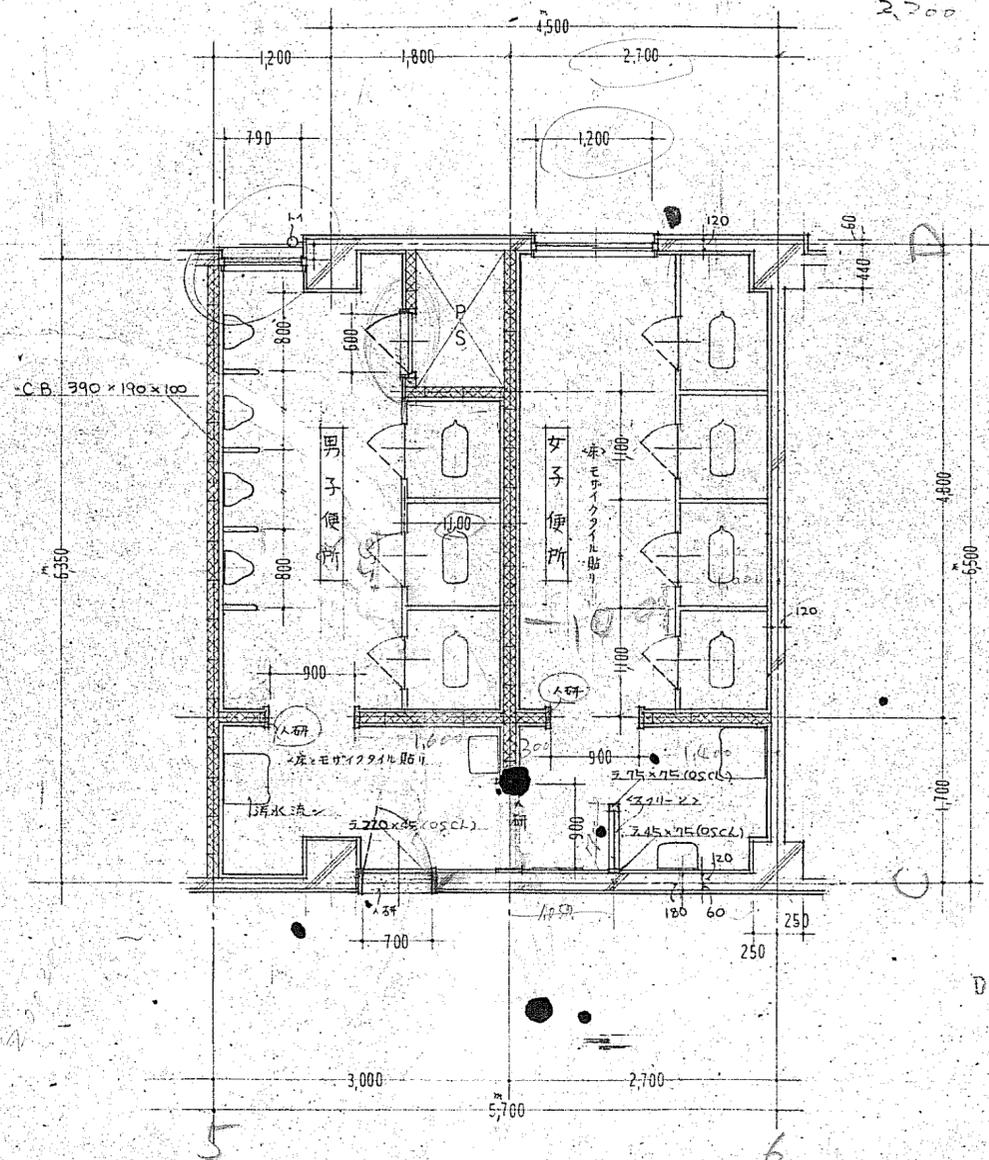


1階 W.C. 平面詳細図 1:50

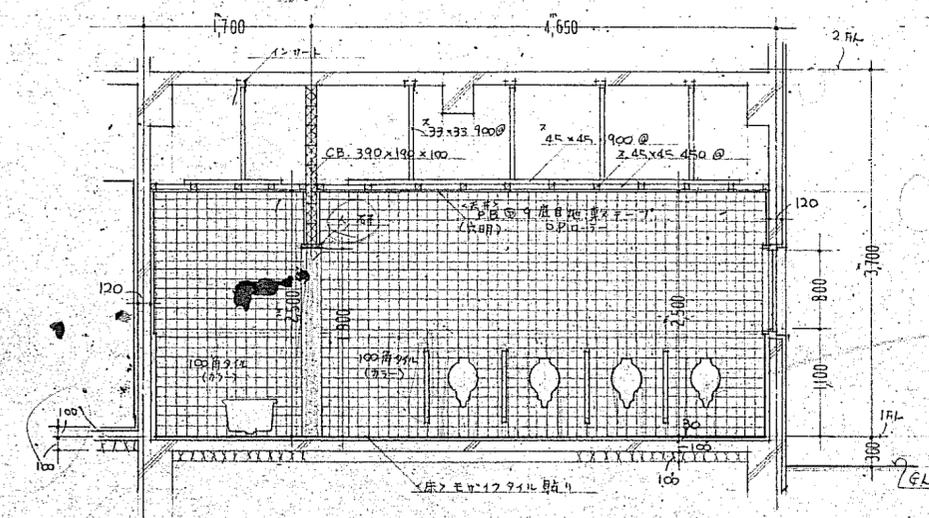


男子(WC) D 展開図 1:50


春野町五中公民館新築工事設計図			
図名	W.C.	平面詳細図	展開図
日付	SCALE 1:50		SHEET 1/7
高知建築研究所			
高知市蓮池町47番地 TEL 0985-1771			
一級建築士	22034	上田 隆生	担当 m.k

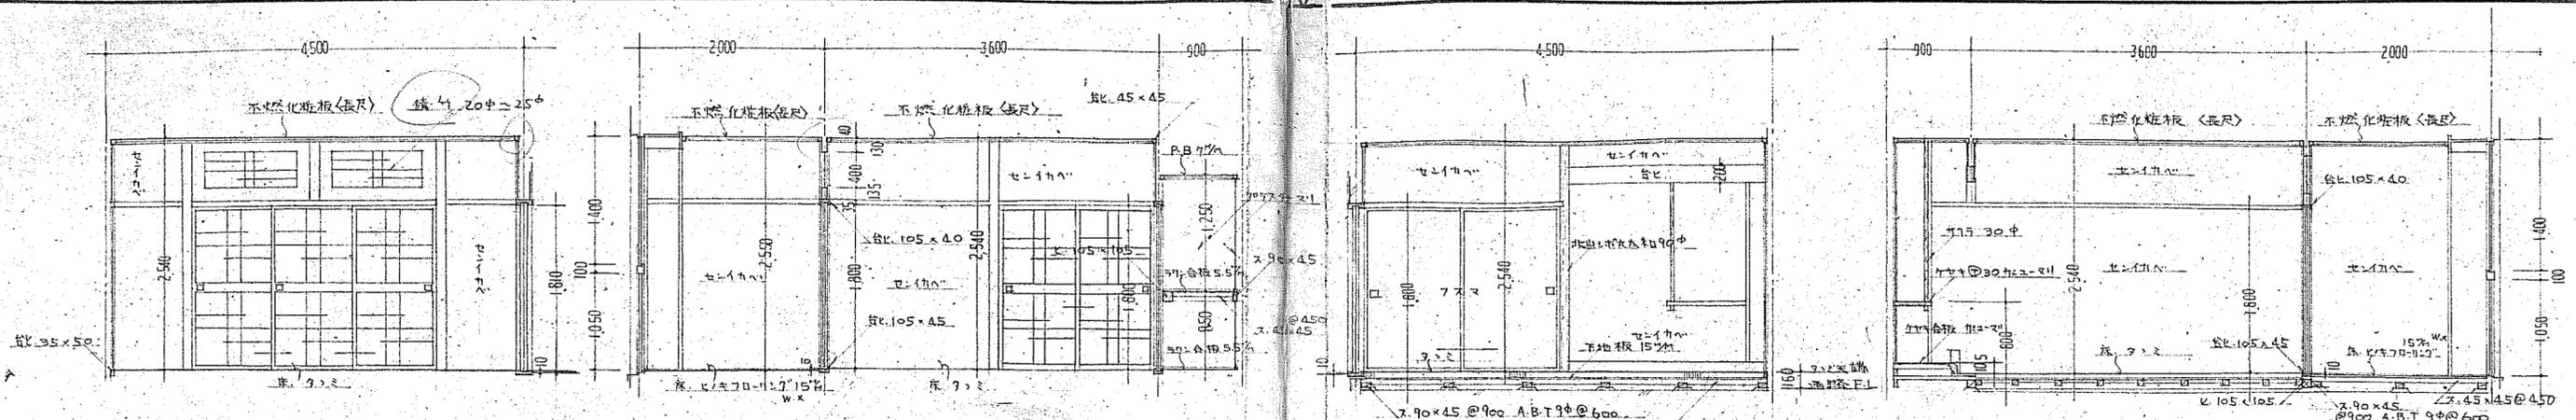


休息室 広工 A 展開図 B 展開図 C 展開図 D 展開図 1:50

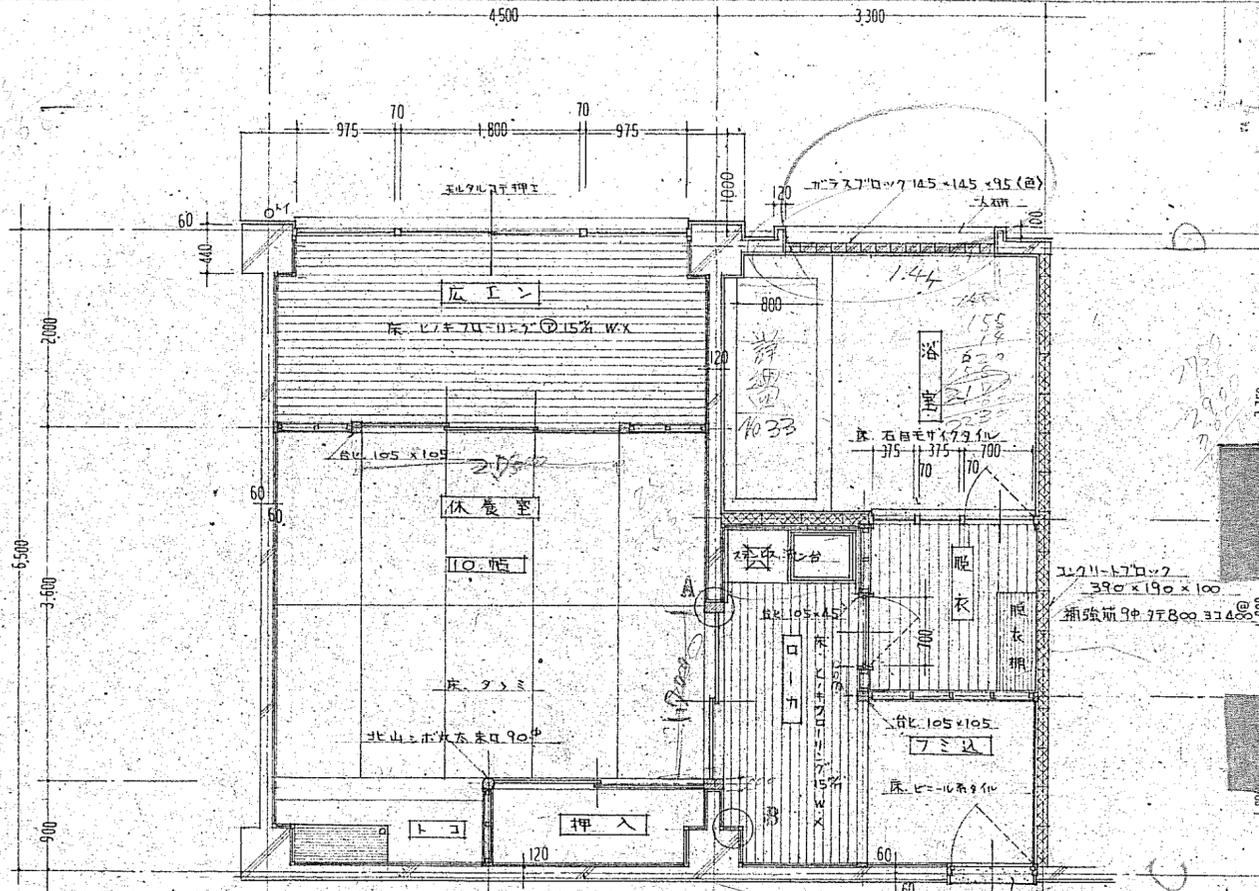


1階 休息室 広工 浴室 脱衣 0-11.7ミダ 平面詳細図 1:50

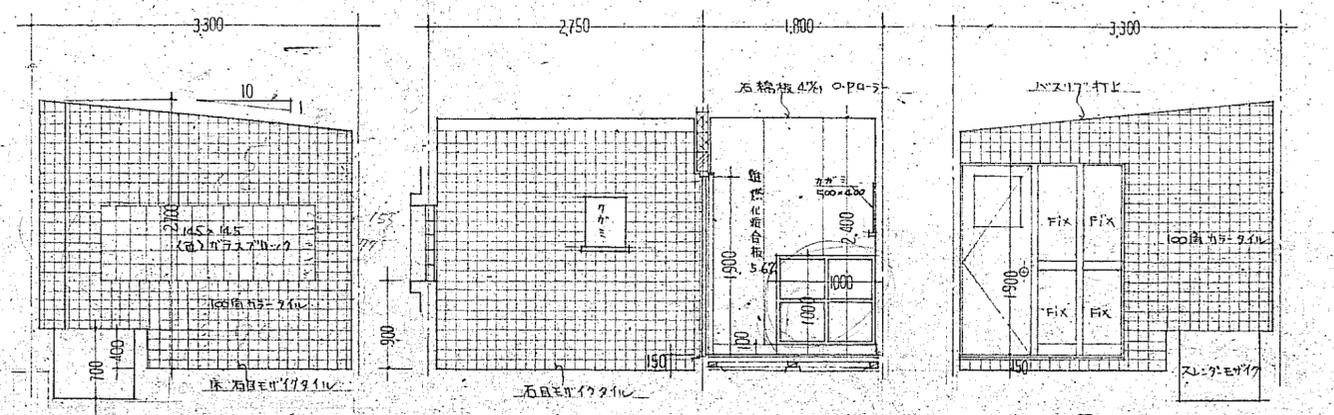

浴室 脱衣 A 展開図 B 展開図 C 展開図 1:50

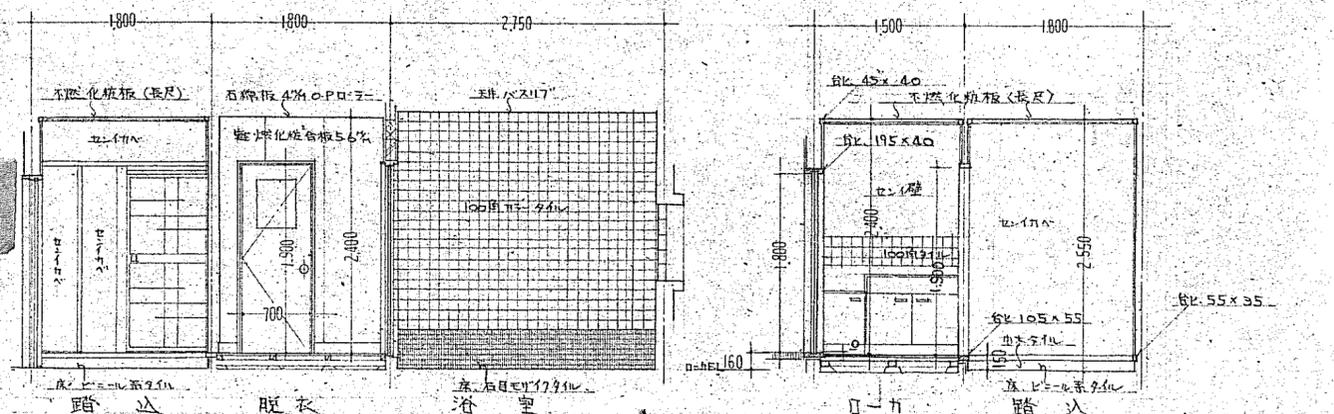


脱衣 浴室 A 展開図 B 展開図 C 展開図 D 展開図 1:50

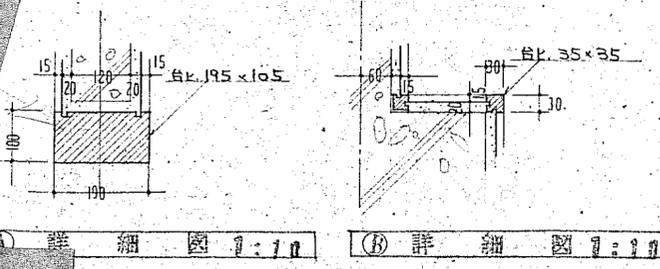


(A) 詳細図 1:10 (B) 詳細図 1:10


春野町立中央公民館新築工事設計図			
図名	階	平面詳細図	展開図
日付	SCALE	1:50	SHEET 18
高知建築研究所			
高知市蓮池町47番地 TEL 0985-1771			
一級建築士	22034	上野輝生	担当

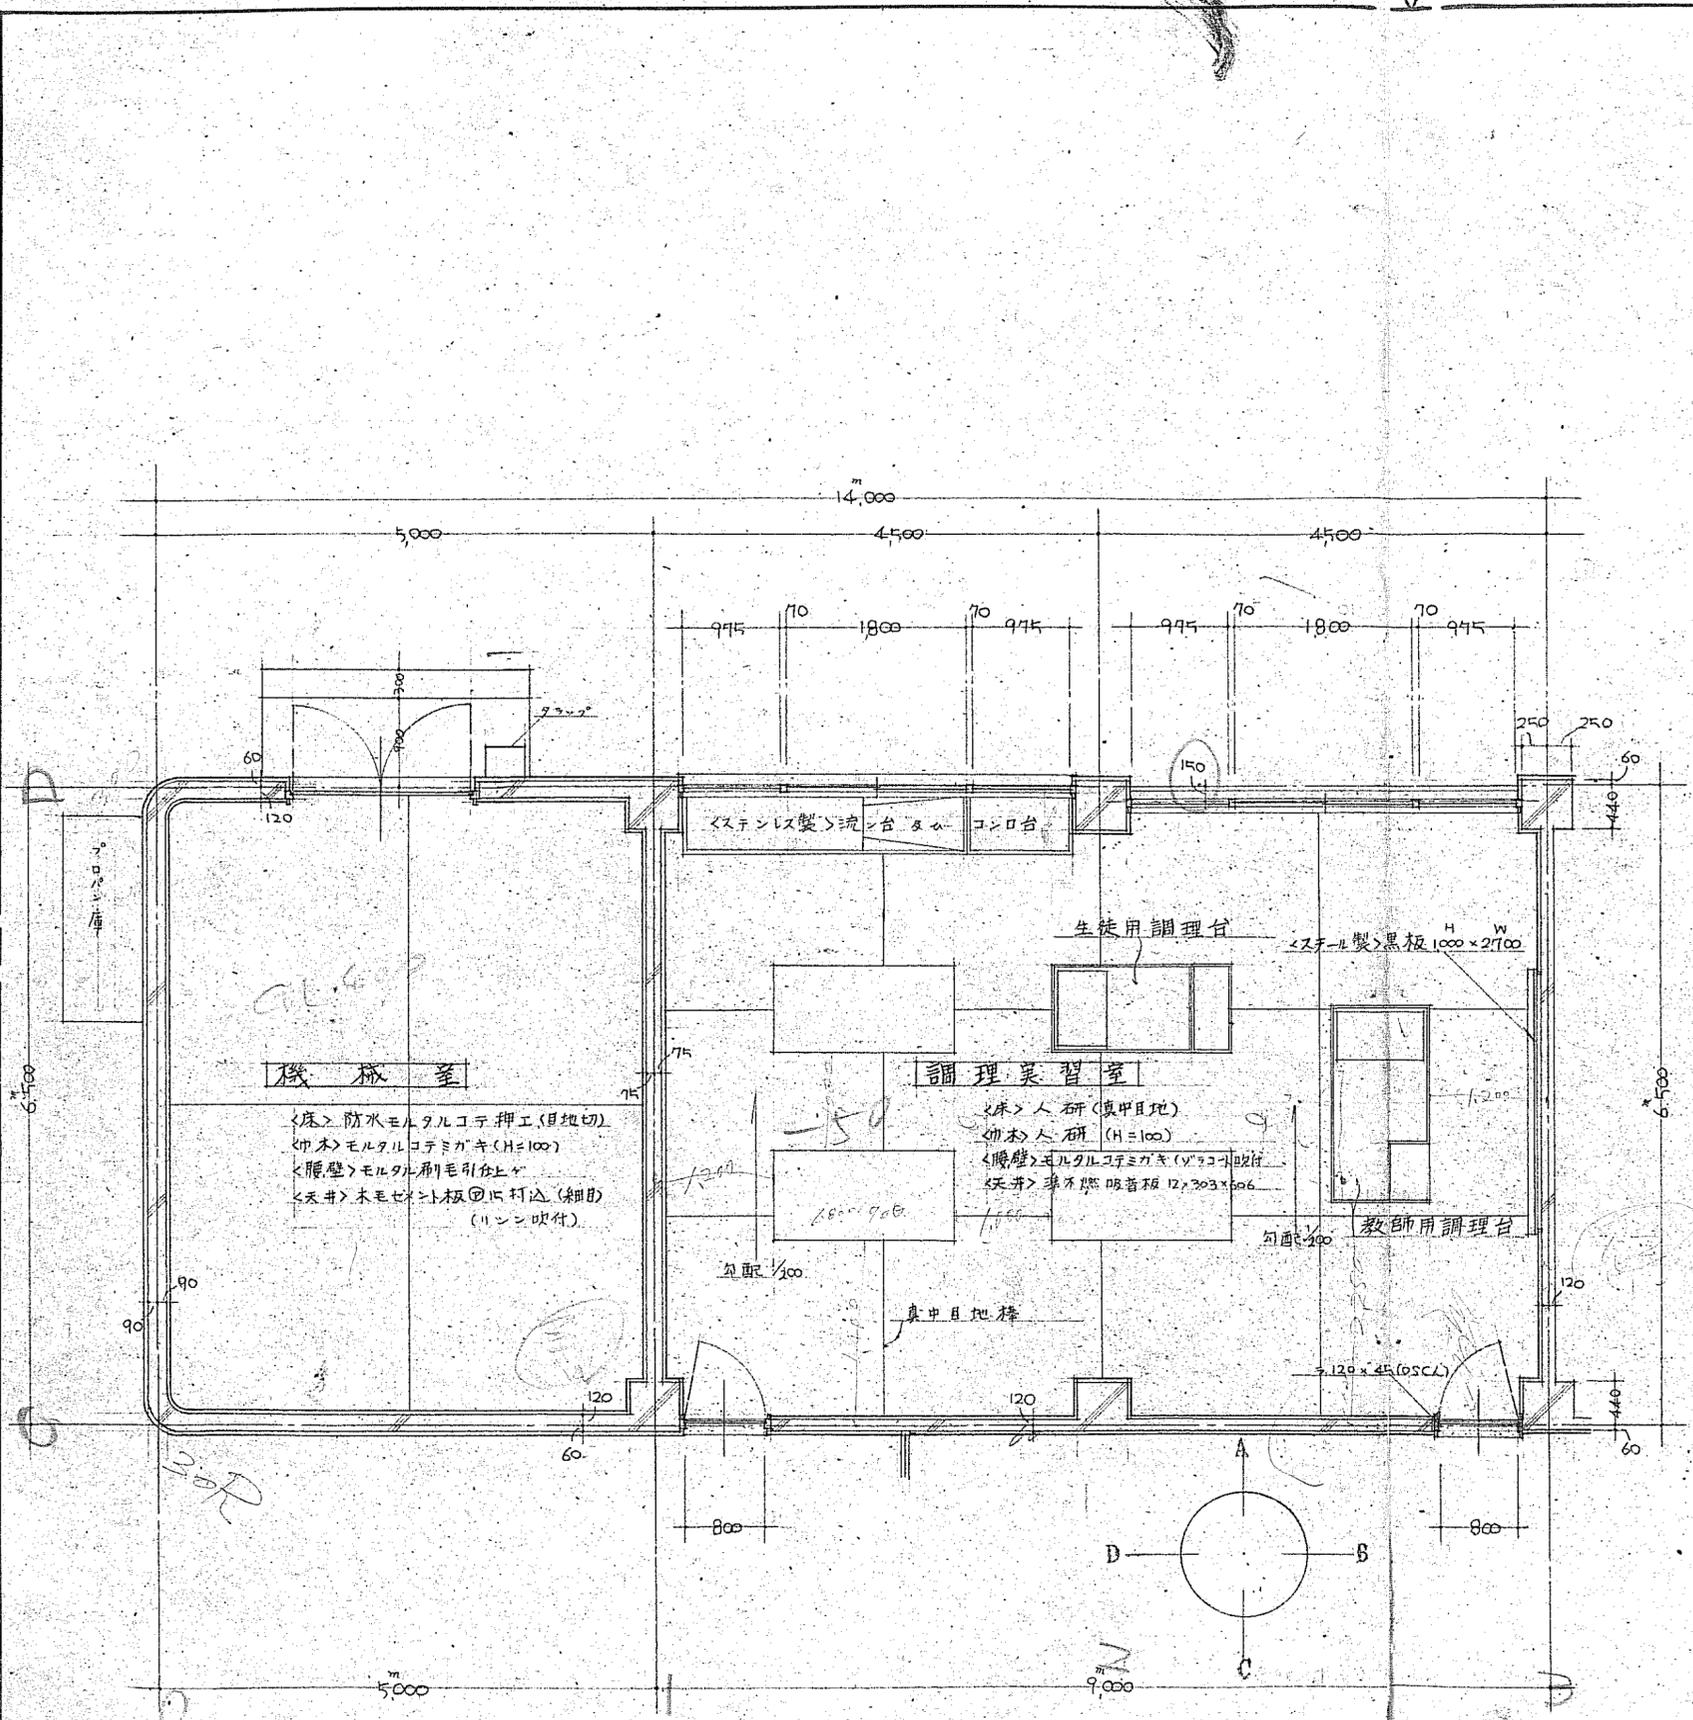


1階 機械室 & 調理実習室 平面詳細図 1:50

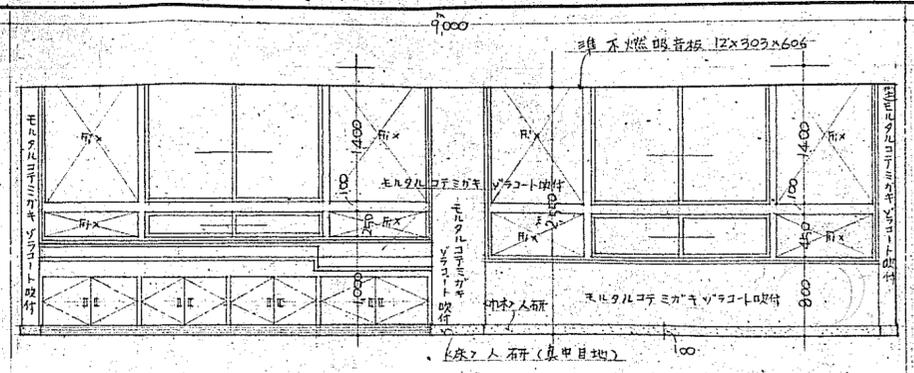


調理実習室 A 展開図 1:50

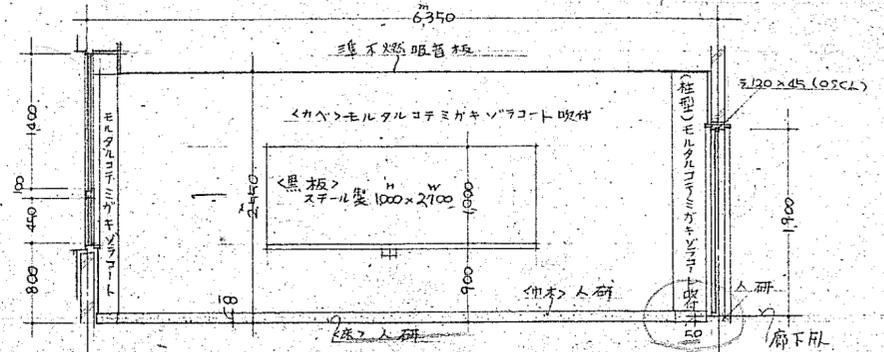

調理実習室 B 展開図 1:50

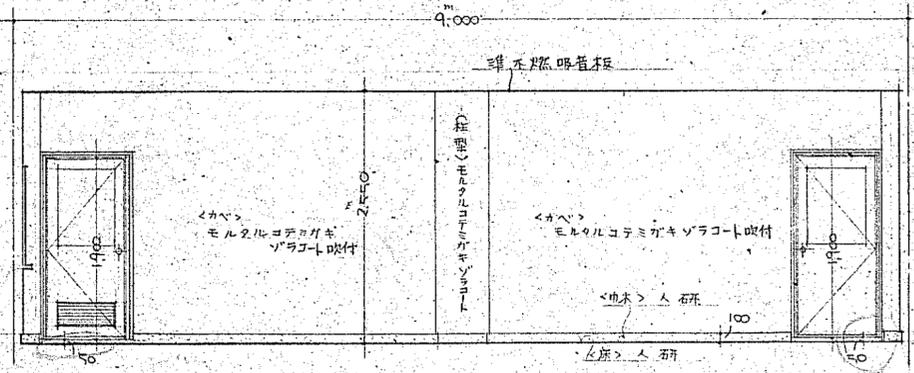


調理実習室 C 展開図 1:50

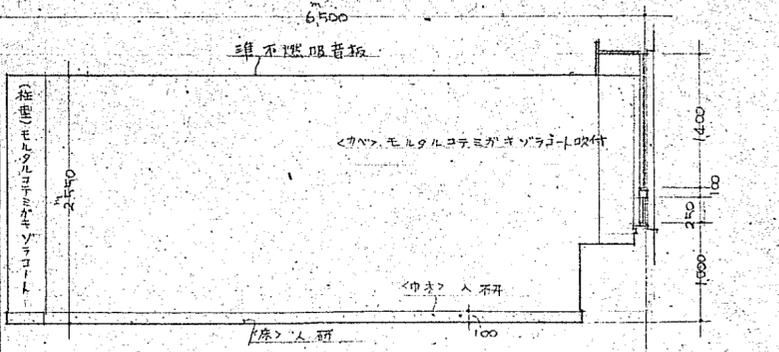


調理実習室 D 展開図 1:50


春野町立中央公民館新築 工事設計図		
図名	調理実習室	平面詳細図 展開図
日付	SCALE 1:50	SHEET No. 19
高知建築研究所		
高知市兼池町47番地 TEL. 087-1771		
一級建築士	上田 輝生	担当
2003.4		

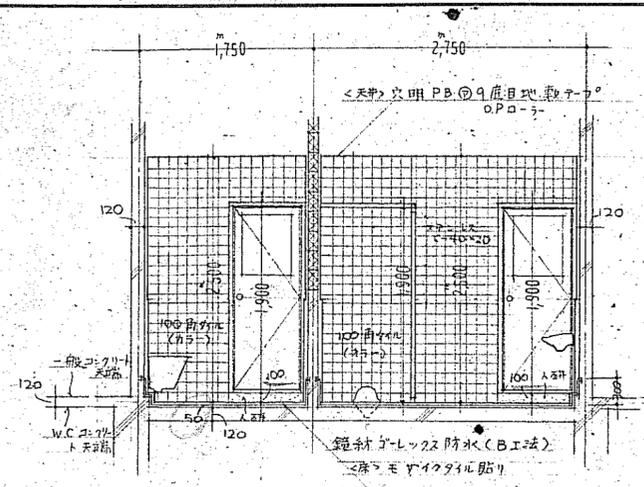


男女(W.C.) A 展開図 1:50

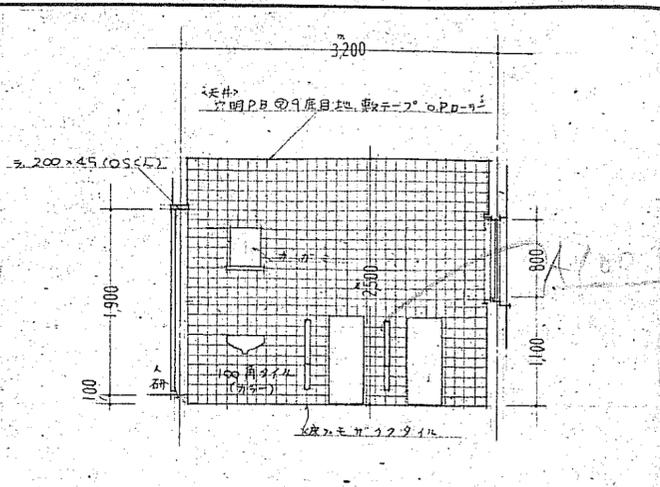

男(W.C.) B 展開図 1:50

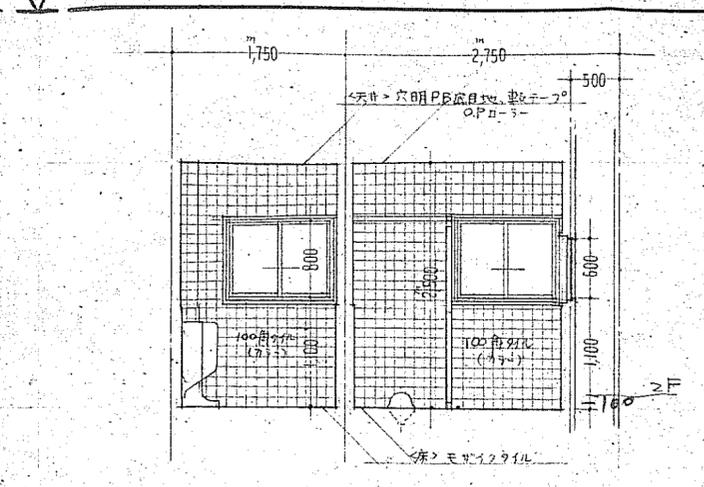


男女(W.C.) C 展開図 1:50

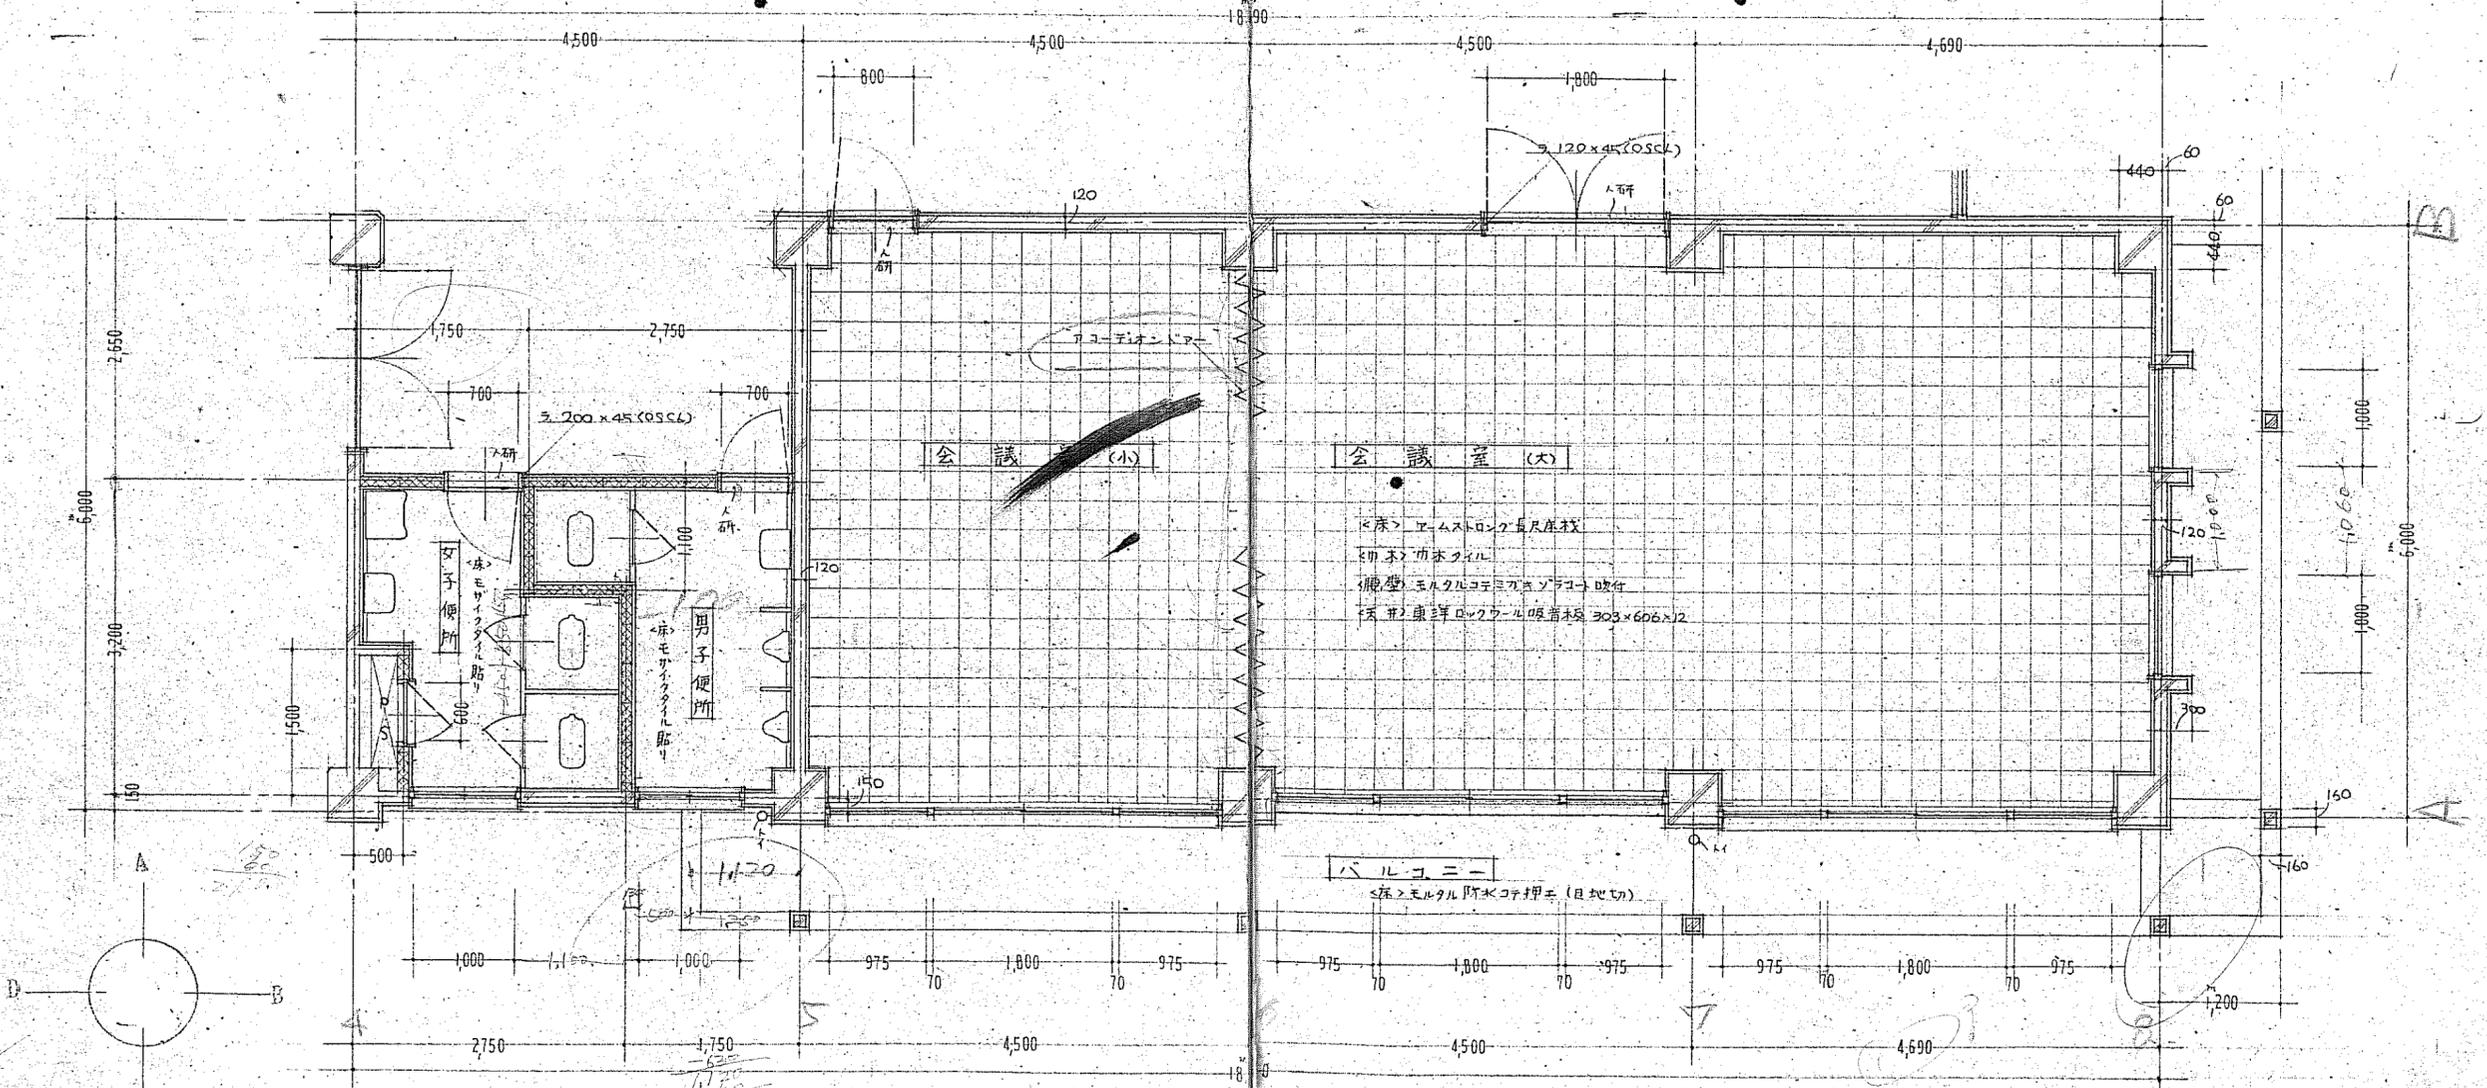


2.F
2階 男女(W.C.) B・会議室(大・小) 平面詳細図 1:50


春野町立中央公民館新築工事設計図		
図名	W.C.	平面詳細図 展開図
目付	SCALE 1:50	SHEET No. 20
高知建築研究所		
高知市蓮池町47番地 TEL 0977-1771		
一級建築士	上田輝生	担当 m/k
22034		

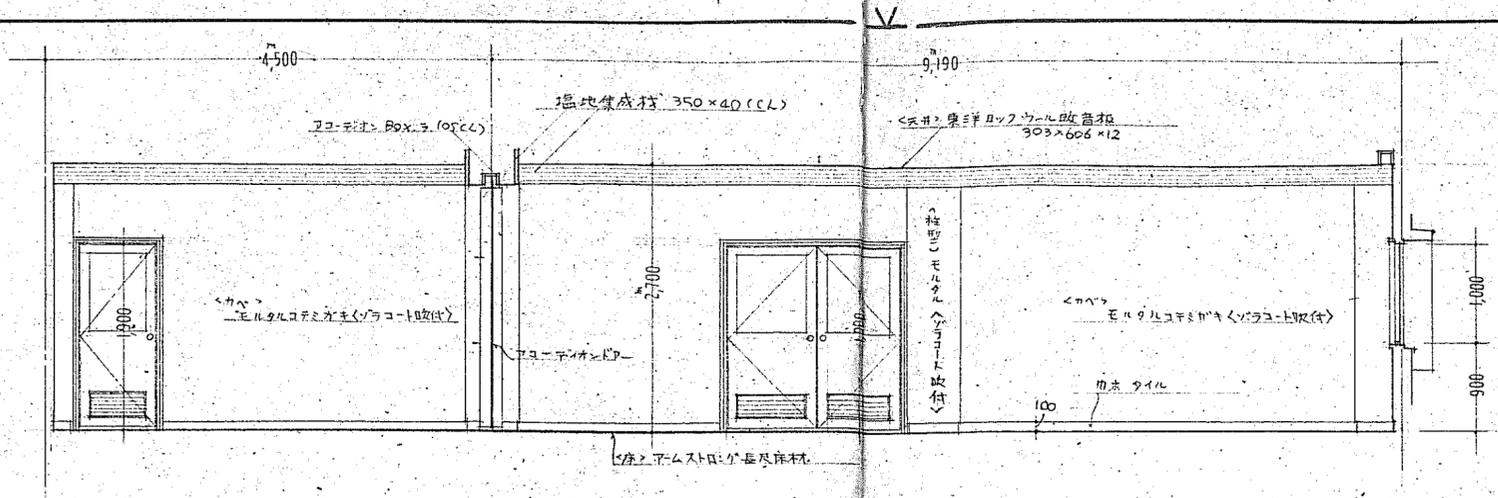

会議室(大, A) 展開図 1:50

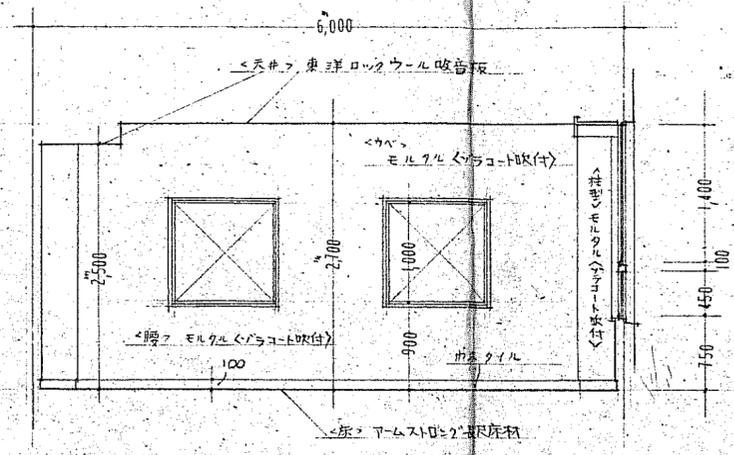


会議室(大, B) 展開図 1:50

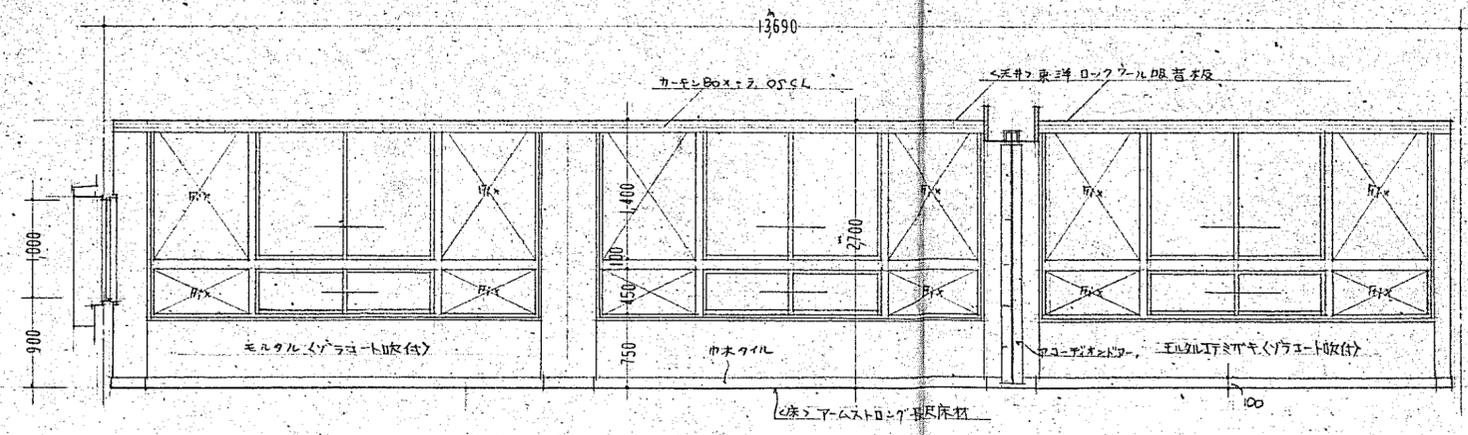


会議室(大, C) 展開図 1:50

春野町立甲斐公民館新築工事設計図			
図名	会議室	展開図	
目付	SCALE	1:50	SHEET No. 2/
高知建築研究所			
高知市蓮池町47番地 TEL 0985-1771			
一級建築士	22034	上田 隆生	担当 m.k.

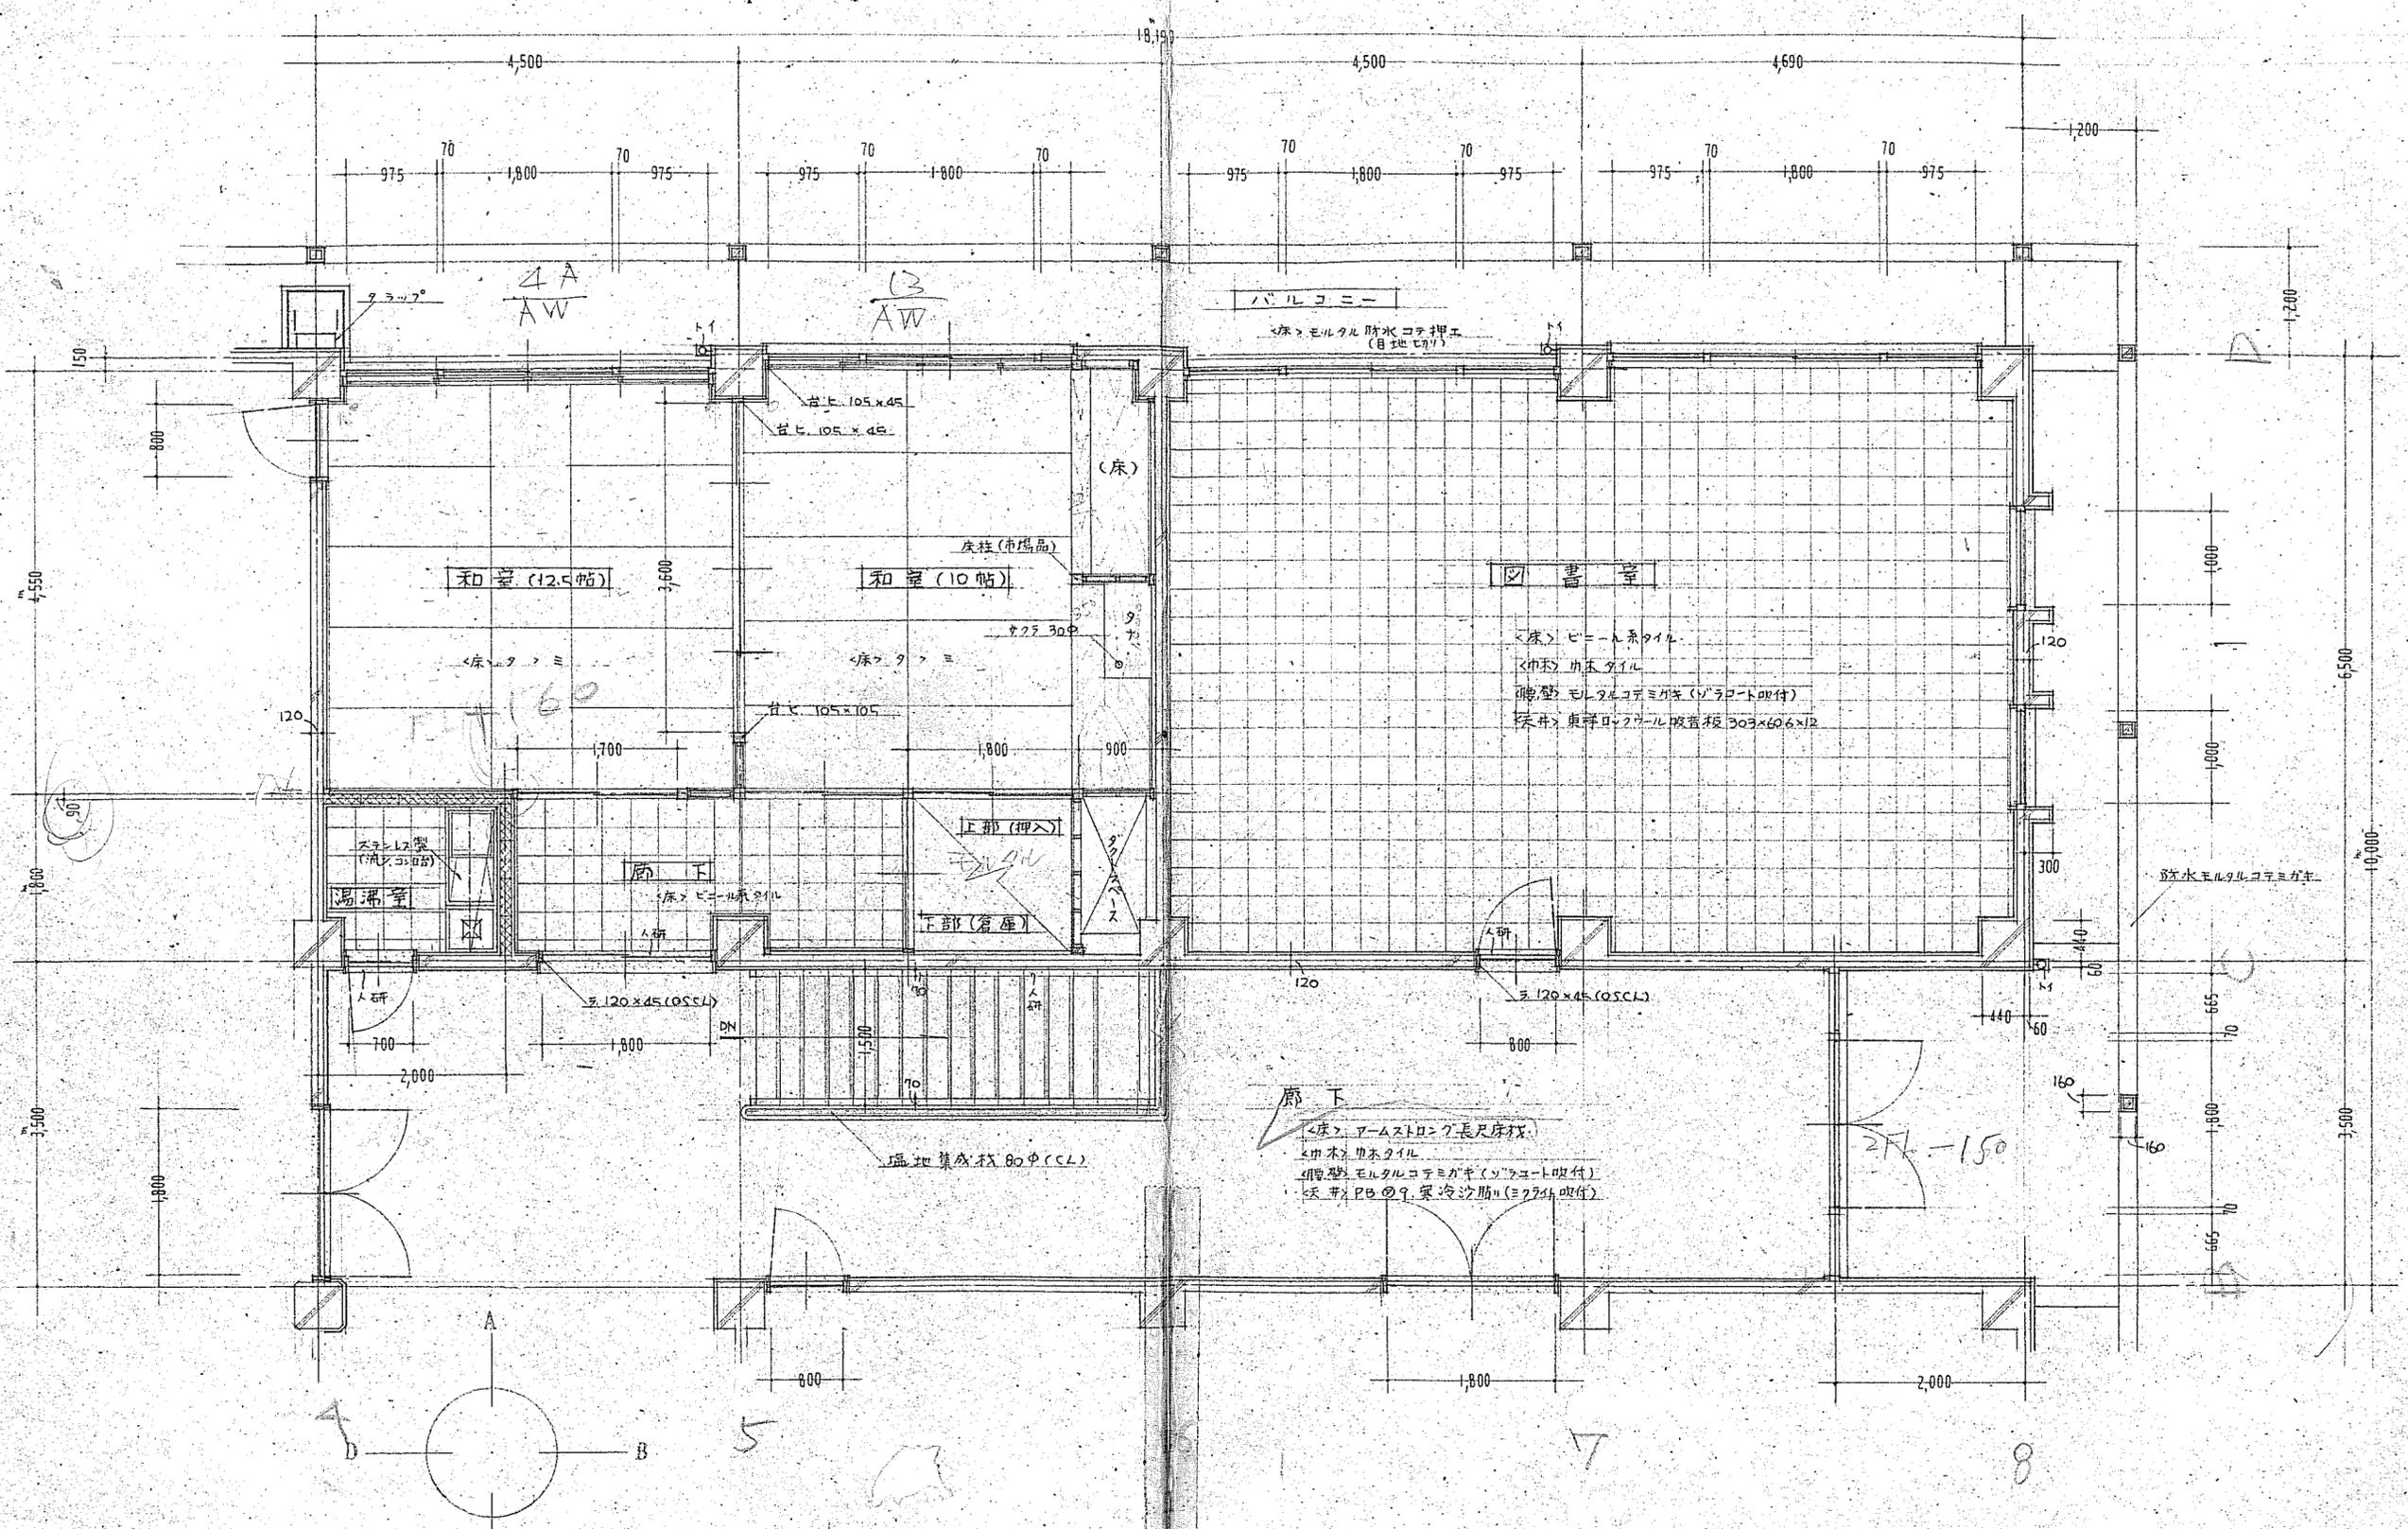


2階 湯沸室、和室(12.5帖)、図書室 平面詳細図 1:50


春野町立中央公民館新築工事設計図		
図名	和室、図書室等	平面詳細図
日付	SCALE 1:50	SHEET No. 22
高知建築研究所		
高知市連池町47番地 TEL 0985-1771		
一級建築士 22034	上田 謙生	担当

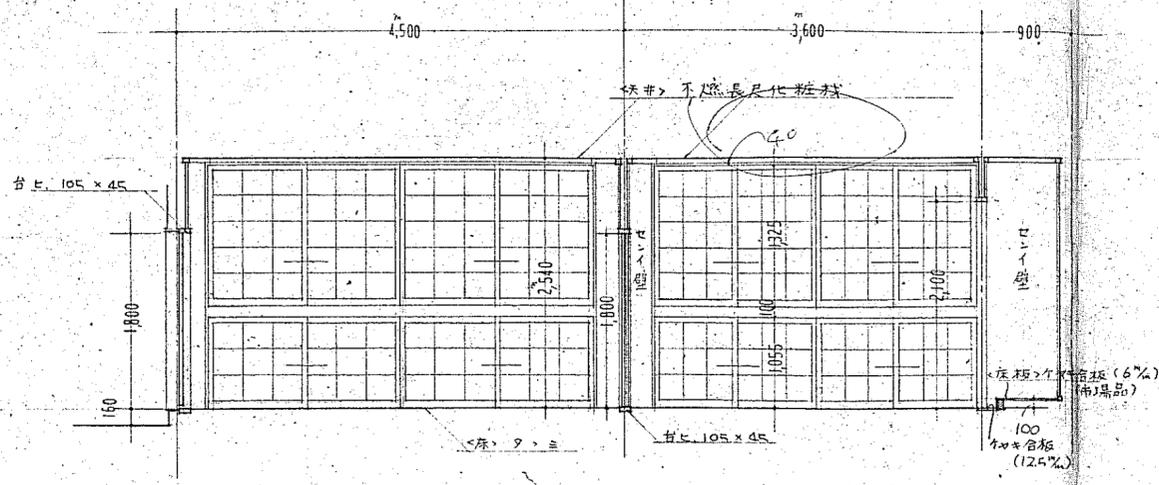


和室 (12.5帖, 10帖) A 展開図 1:50

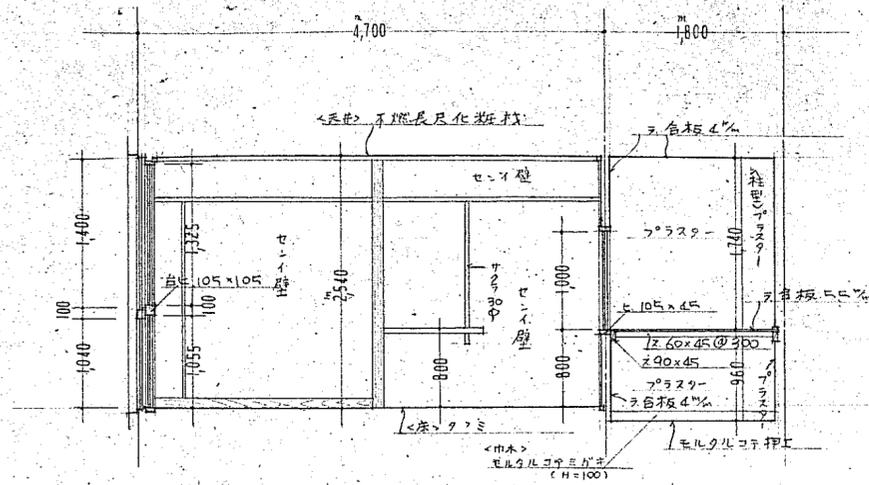



和室 (10帖) B 展開図 1:50

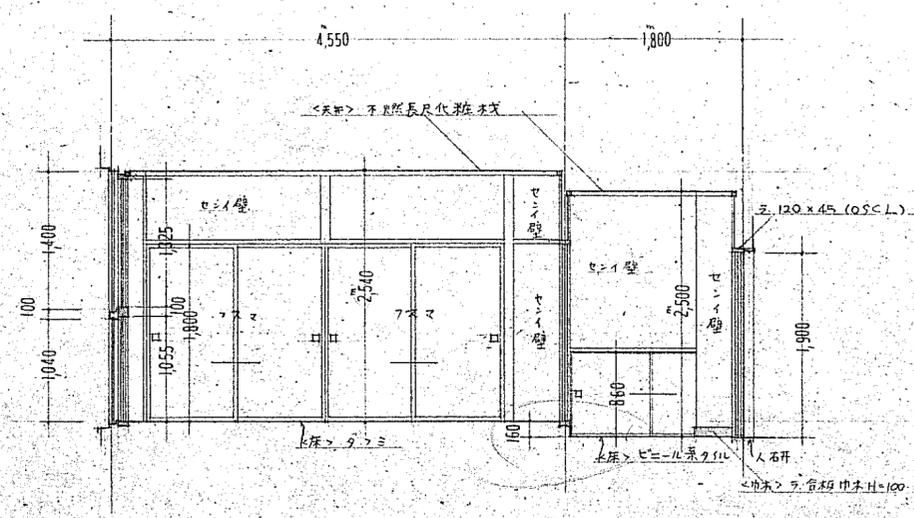

和室 (12.5帖) 廊下 B 展開図 1:50

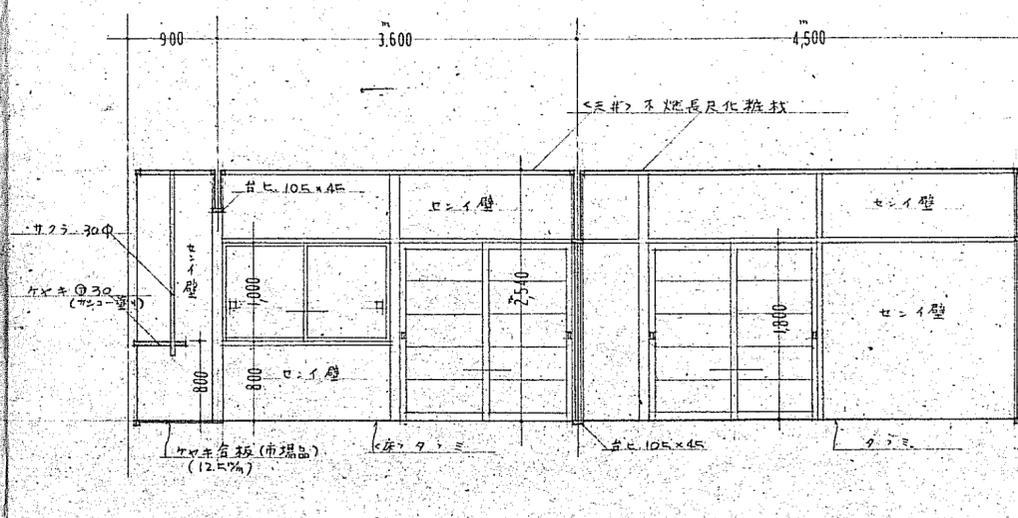


和室 (10帖, 12.5帖) C 展開図 1:50

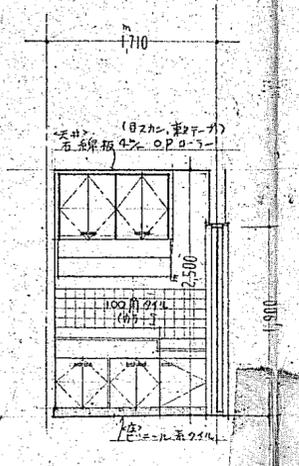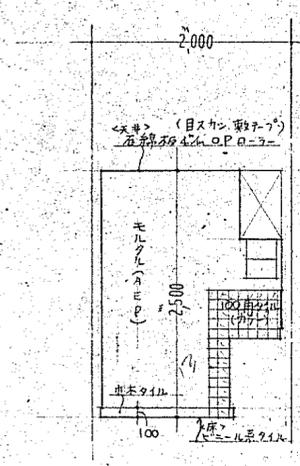

湯沸室 A 展開図 B 展開図 1:50

春野町立中央公民館新築工事設計図		
図名	湯沸室和室展開図	
日付	SCALE 1:50	SHEET No. 23
高知建築研究所		
高知市蓮池町47番地 TEL 0974-1771		
一級建築士	担当	m/k
22/34	上田 輝生	

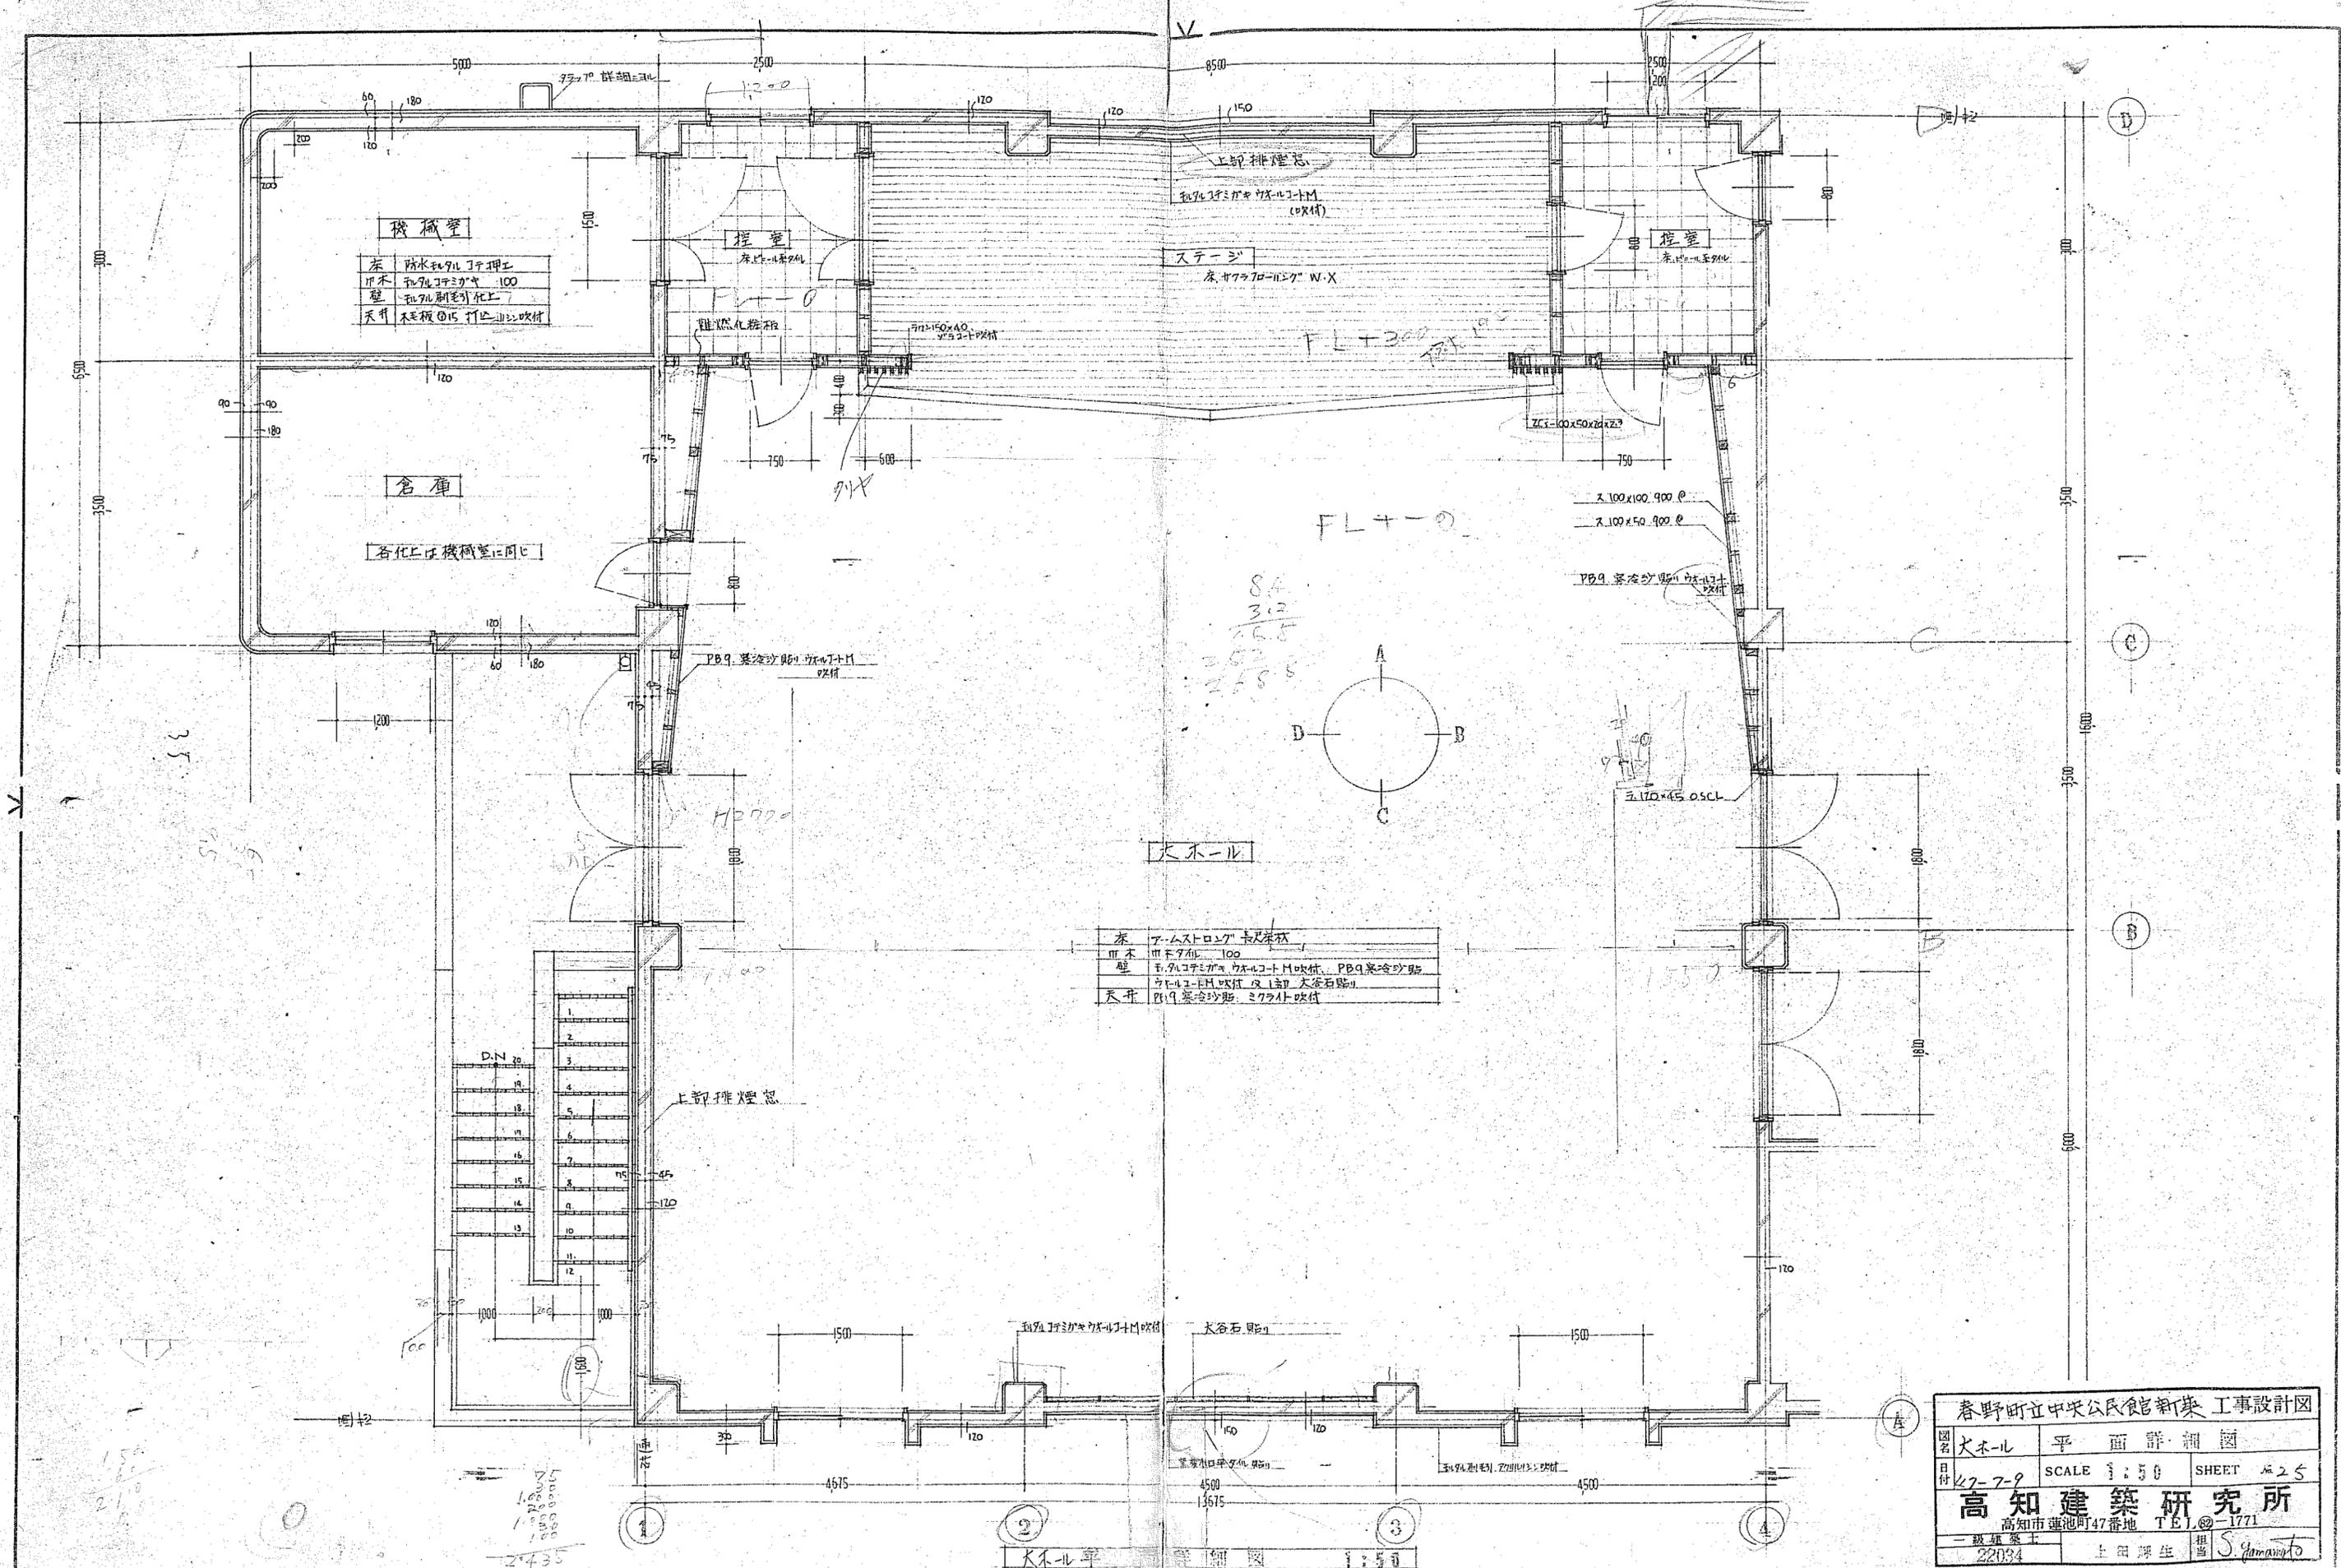

機械室

床	防水処理 3層仕上げ
壁	乱れコンクリート 100
天井	木天板 15 仕上げ吹付

ステージ


床	チタニウム W・X
---	-----------

大ホール


床	チタニウム 赤色床材
壁	乱れコンクリート 100
天井	乱れコンクリート吹付 PBQ 薬液処理 大谷石貼
天井	乱れコンクリート吹付 PBQ 薬液処理

春野町立中央公民館新築 工事設計図


図名	大ホール	平面詳細図
日付	42-7-9	SCALE 1:50 SHEET No. 25
高知建築研究所		
高知市蓮池町47番地 TEL. 091-1771		
一級建築士	22034	上田輝生 担当 S. Yamamoto

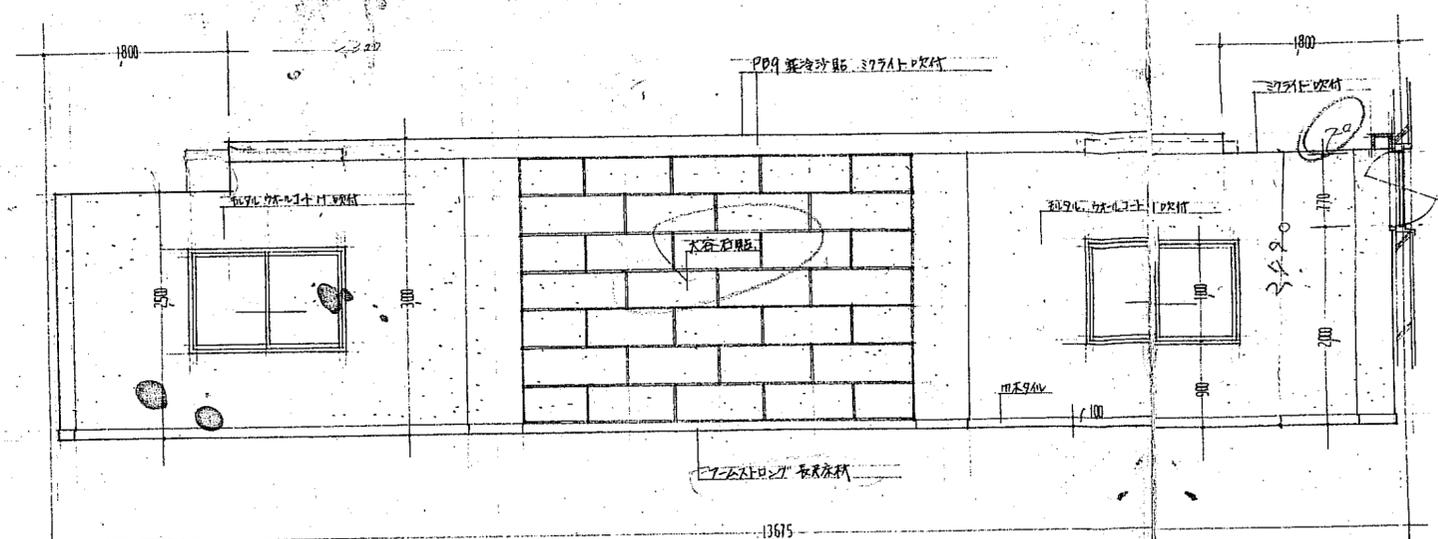

大木ル C 展開図 1:50

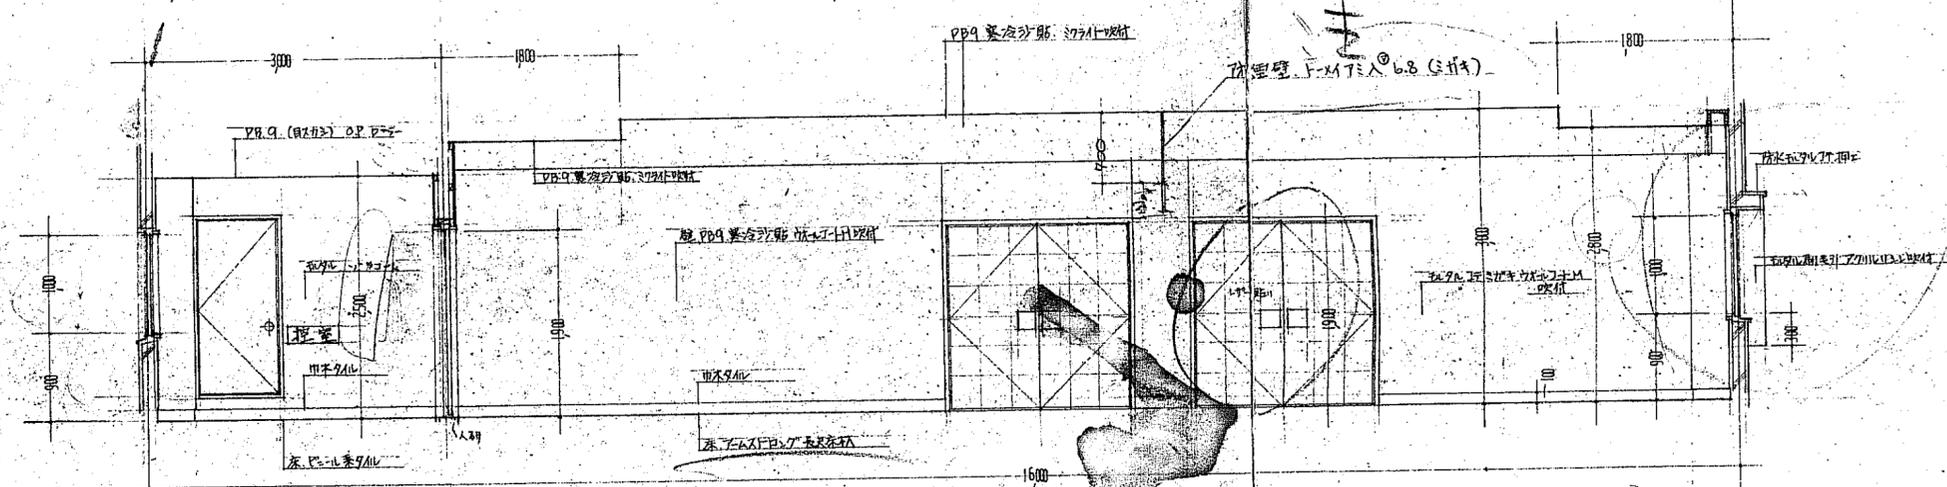


大木ル B 展開図 1:50

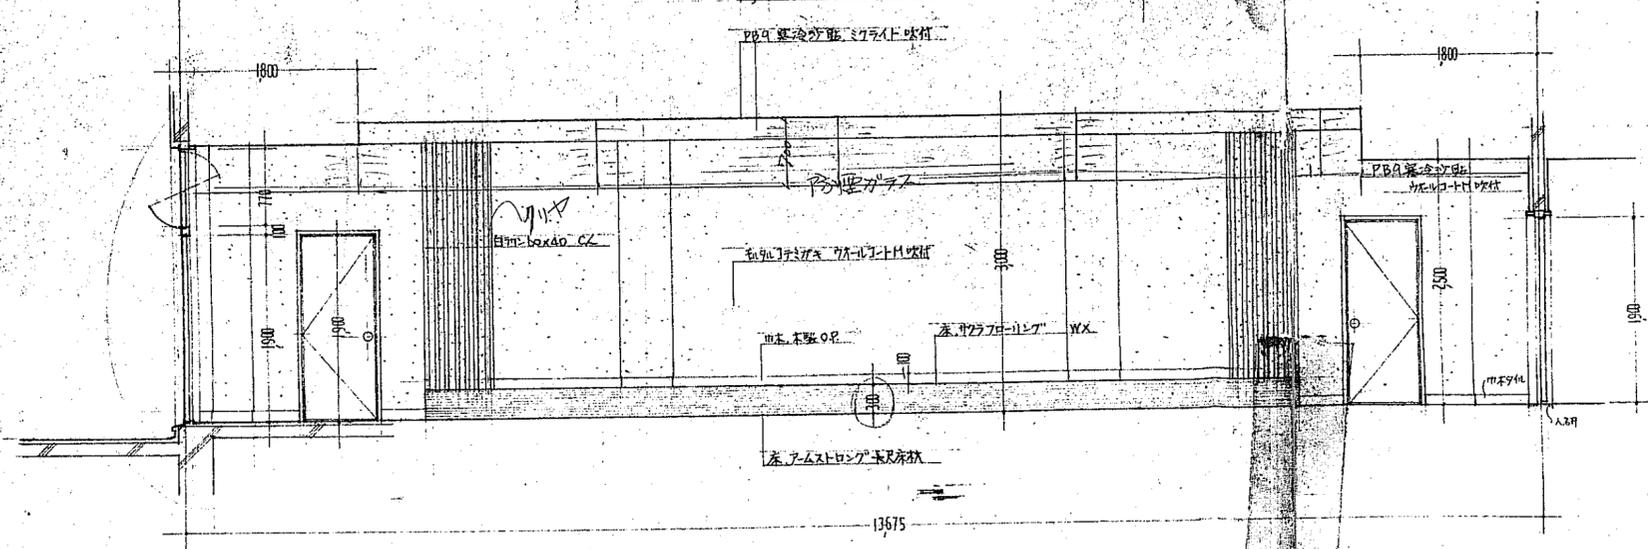

大木ル A 展開図 1:50


春野町立中央公民館建築工事		
図名	大木ル 展開図	
日付	47-8-10	SCALE 1:50 SHEET
高知建築研究		
高知市蓮池町47番地 TEL 0985-22034		
一級建築士	上田 幸生	担当 S.

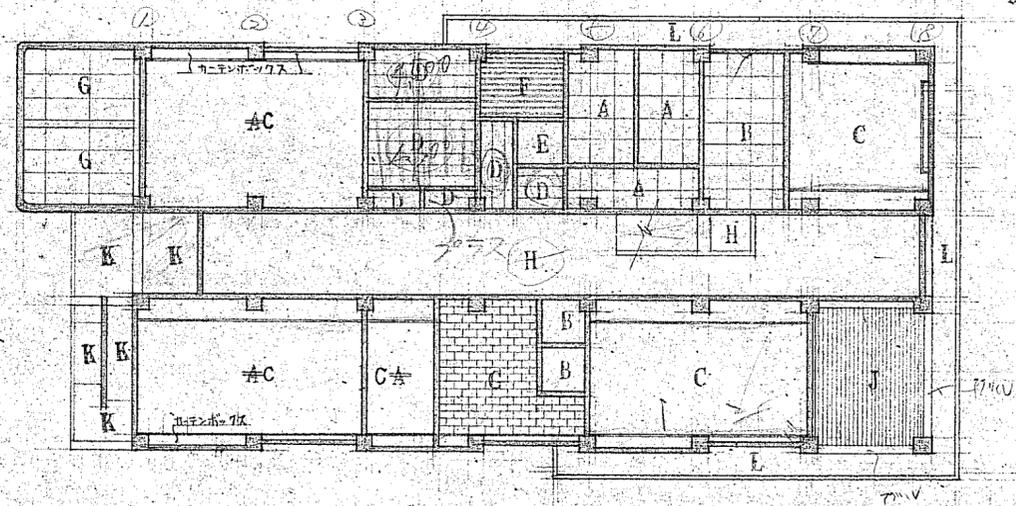

1階天井伏図 1:200


仕 上 表	
A	穴明.P.B.9%底目地(敷テマ)0.Pローラー
B	P.B.9%底目地(敷テマ)0.Pローラー
C	準不燃吸音板 12×606×303 (東洋ロックル吸音板程度)
D	不燃長天化粧板
E	石綿板 4%底目地(敷テマ)0.Pローラー
F	バスリブ
G	木セメント板 15%打込(細目)リシン吹付
H	P.B.9%寒冷沙點.ミライト吹付
I	ラワン合板 4% (T-II)
J	アルミスパンドレル 0.8%
K	モルタル刷毛引.リシン吹付.(アクリル系)
L	ベニヤ型枠打放シ

<註> 館長室, 1F便所. 天井は改め口. 606×606(700製)を取付3ヶ所.(3ヶ所)

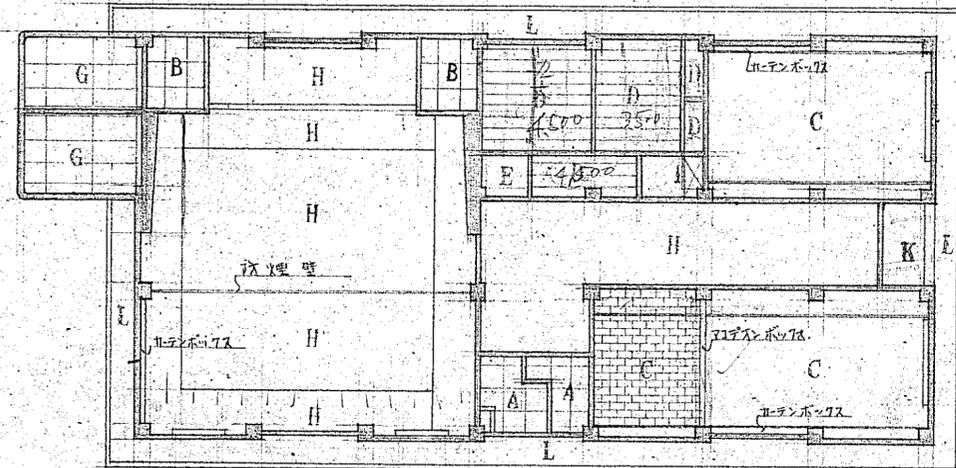


2階天井伏図 1:200

春野町立中央公民館新築工事設計図		
図名	天井伏図	
日付	SCALE 1:200	SHEET No. 27
高知建築研究所		
高知市蓮池町47番地 TEL 0985-1771		
一級建築士	土田輝生	担当
22034		

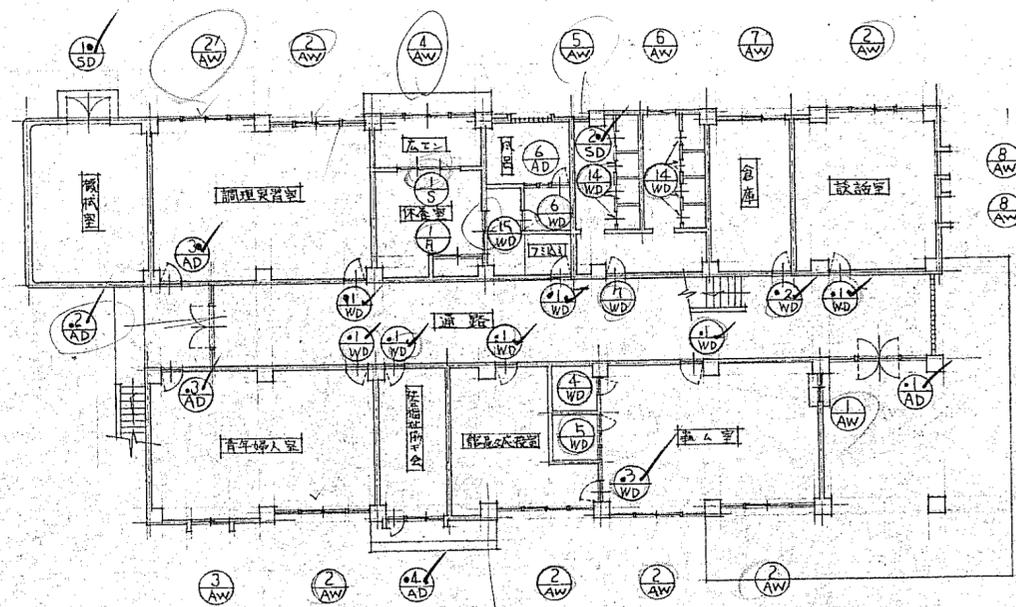

1階建具配置図 1:200

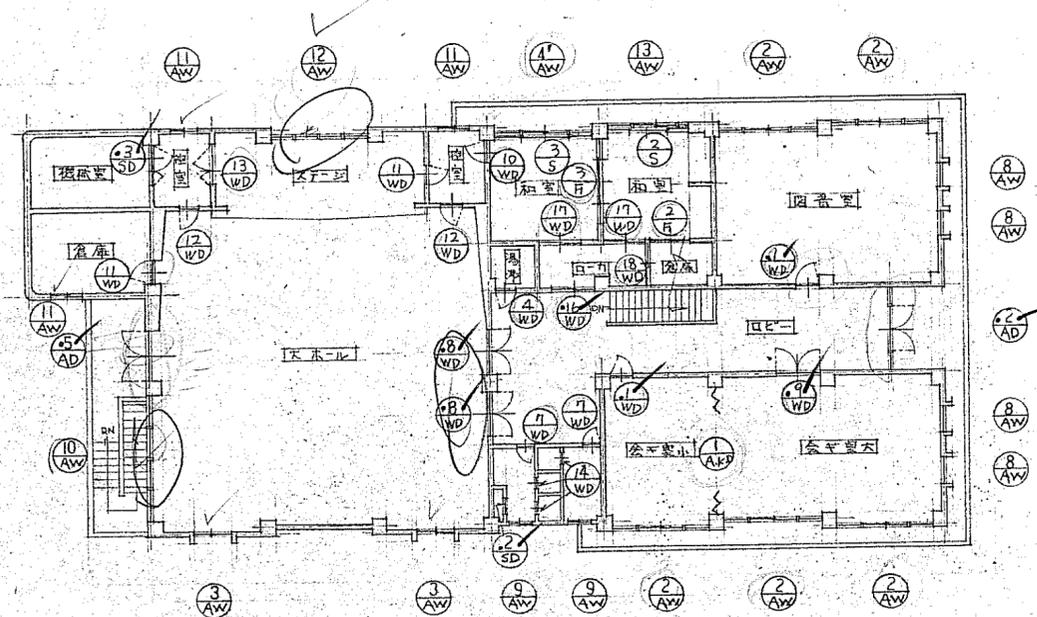

2階建具配置図 1:200

春野町立中央公民館新築 工事設計図			
図名	建具配置図		
日付	SCALE 1:200	SHEET	№ 38
高知建築研究所			
高知市董池町47番地 TEL 0985-1771			
一級建築士 22034	担当 上田 輝生	担当 [Signature]	

符号 番号	種 類	材 種	①	②	③	④	⑤	⑥	⑦	⑧	⑨	⑩	⑪	⑫	⑬
AD	1	アルミ	100	AD	2	アルミ	100	AD	2	アルミ	70	AD	1	アルミ	70
5	AD	アルミ	70	AD	1	アルミ	70	AD	2	アルミ	70	AD	1	アルミ	70
4	AW	アルミ	70	AW	2	アルミ	70	AW	1	アルミ	70	AW	6	アルミ	70
9	AW	アルミ	70	AW	3	アルミ	70	AW	1	アルミ	70	AW	1	アルミ	70
1	SD	スチール	OP 86	SD	2	スチール	OP 86	SD	1	スチール	OP 86	SD	1	スチール	OP 86
AKD	1	鋼製	2,500												

春野町立中央公民館新築 工事設計図





























鋼製 建築 建築 鋼製




SCALE 1:100 SHEET No. 29

高知建築研究所

高知市蓮池町47番地 TEL 5-2771





二級建築士 上田 謙生 担当

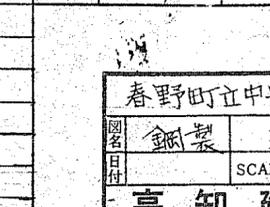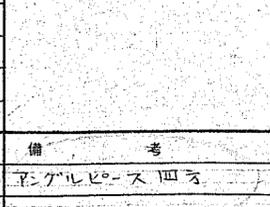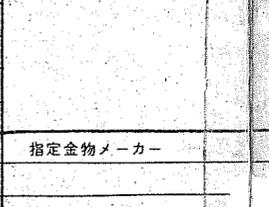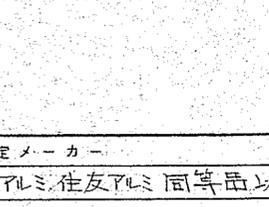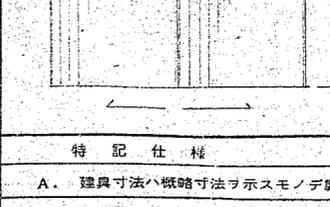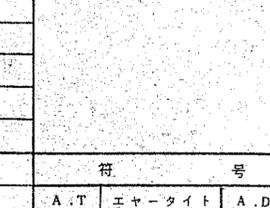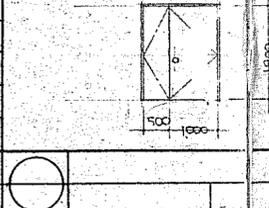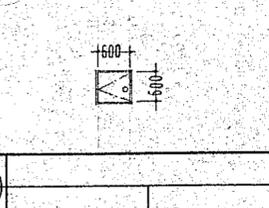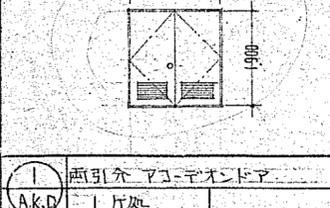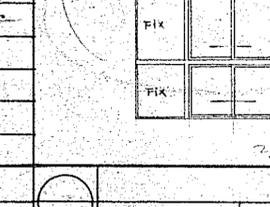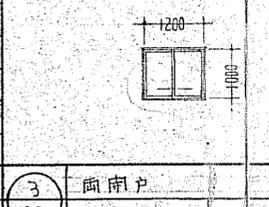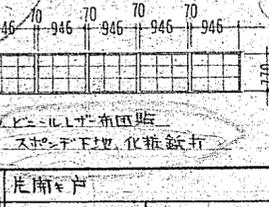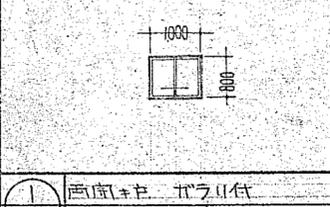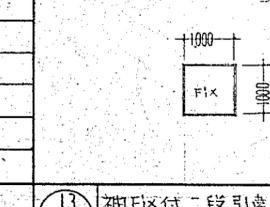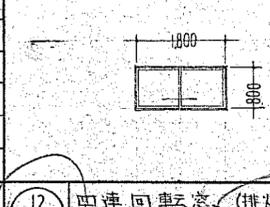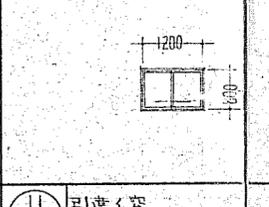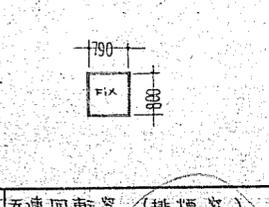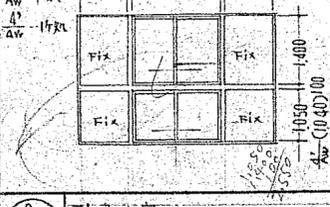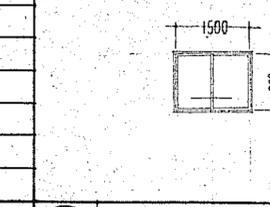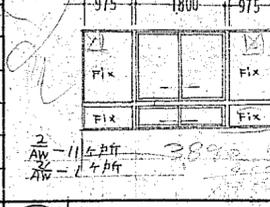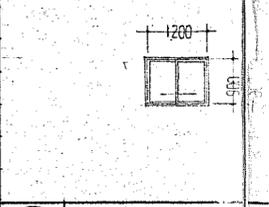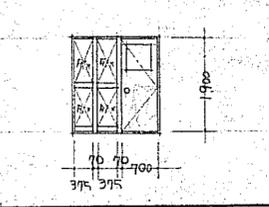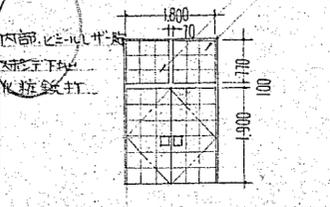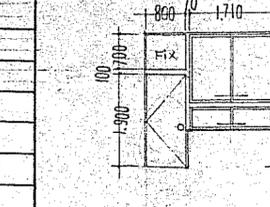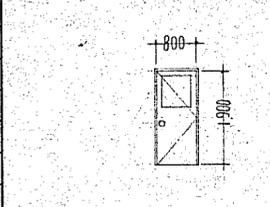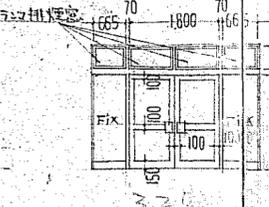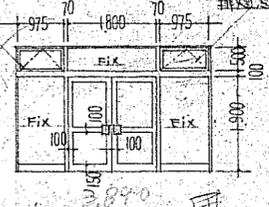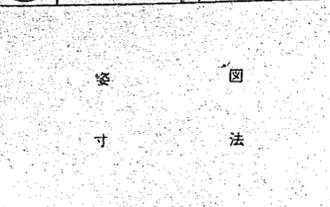

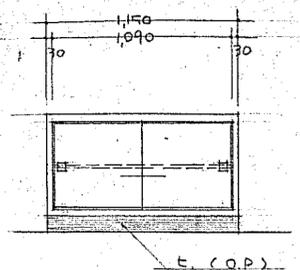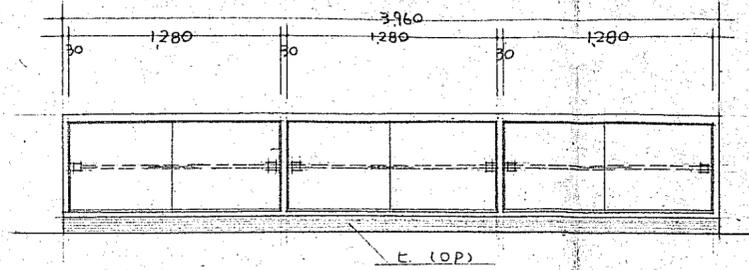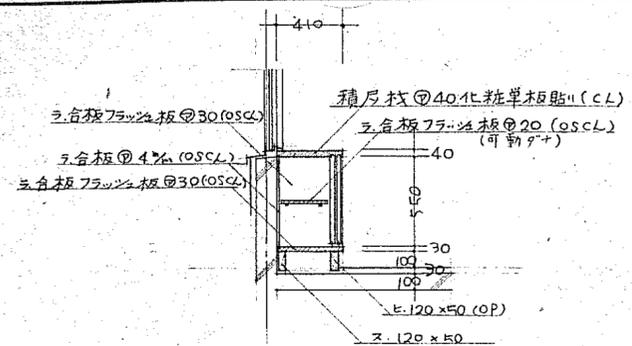

木 材	骨(ヒキ), 梃合板4%フラッシュ戸, 見込(27)
金 物	鉄芯入ビニールレール, ナイロン車, 差込栓錠, プラスチック引手
塗 装	OP(3)





事務室及公館長室 (棚) 詳細図 1:30

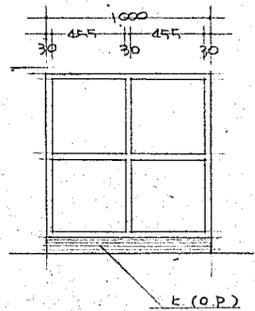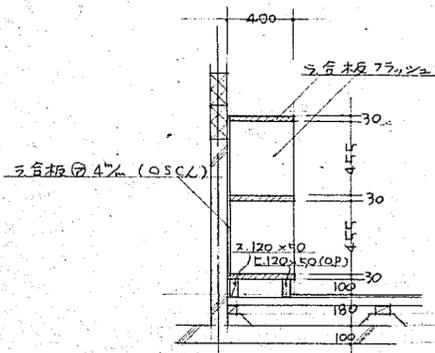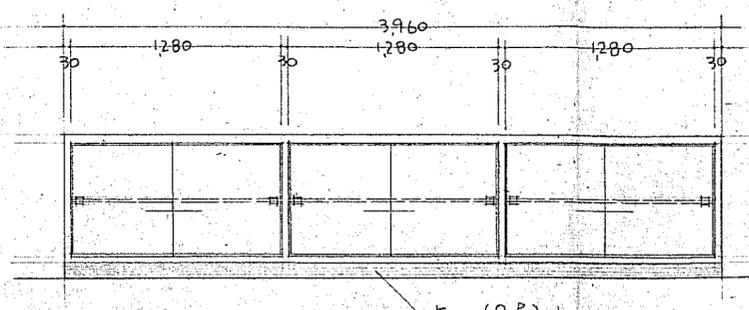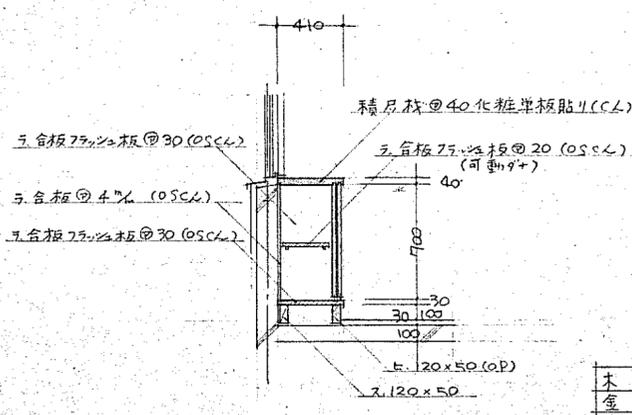

木 材	骨(ヒキ), 梃合板4%フラッシュ戸, 見込(27)
金 物	鉄芯入ビニールレール, ナイロン車, 差込栓錠, プラスチック引手
塗 装	OP(3)

青年婦人室 (棚) 詳細図 1:30

脱衣室 (棚) 詳細図 1:30

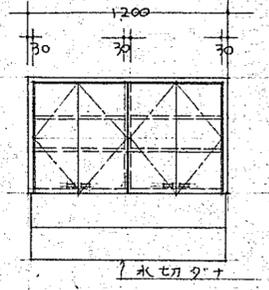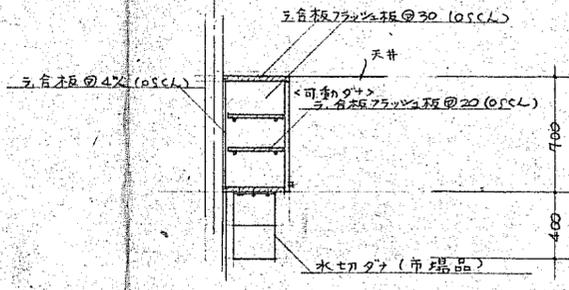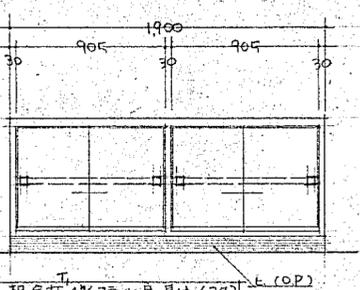
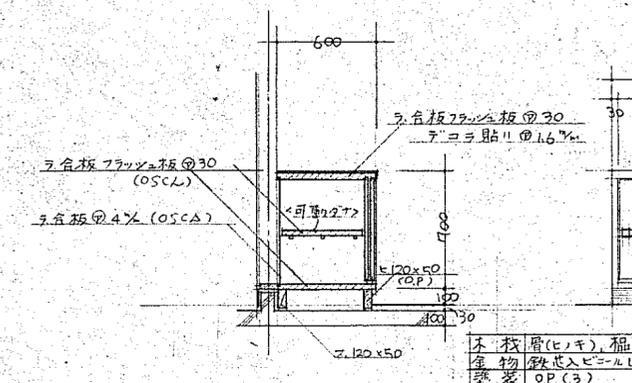


木 材	骨(ヒキ), 梃合板4%フラッシュ戸, 見込(27)
金 物	鉄芯入ビニールレール, ナイロン車, 差込栓錠, プラスチック引手
塗 装	OP(3)

印刷室 (棚) 詳細図 1:30

湯沸室 (上部棚) 詳細図 1:30

OP(3), 木 材 金 物 付 属 品 一 式

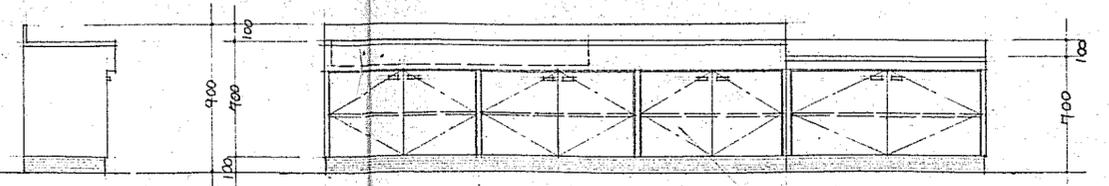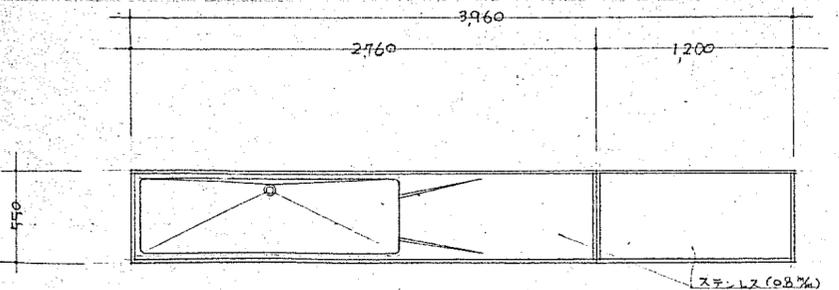


<前面> テコラ1.2% 貼
<中棚> <床板> 流し台用ステンレス板貼
<内部> 3.5% 合板貼

調理実習室 (流し台) 詳細図 1:30


<注意>
湯沸室, ローカ等の流し台はこれに準ずる

春野町立中央公民館新築工事設計図


図名	棚等詳細図	
日付	SCALE 1:30	SHEET 43/
高知建築研究所		
高知市蓮池町47番地 TEL 0914-1771		
一級建築士	土田 隆生	担当 mk
22034		

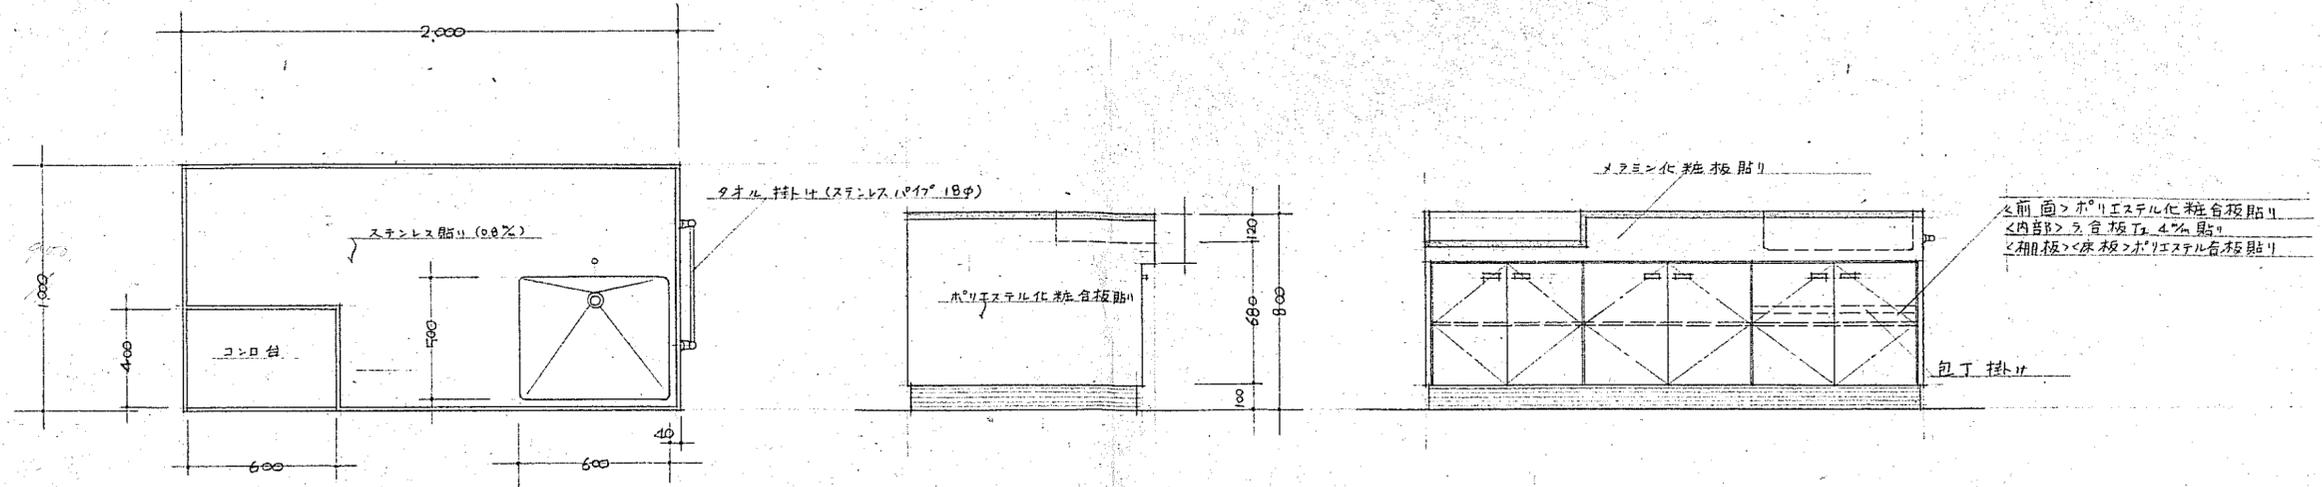


調理実習室(教師用調理台) 詳細図 1:20

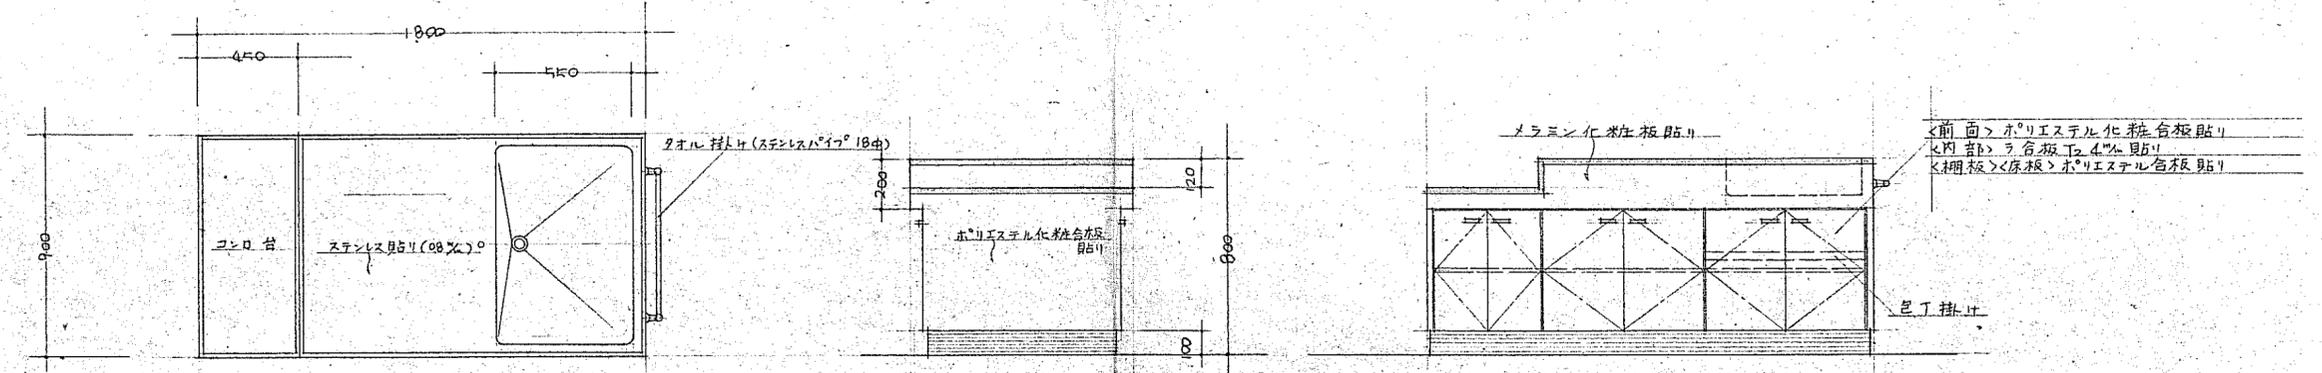

調理実習室(生徒用調理台) 詳細図 1:20

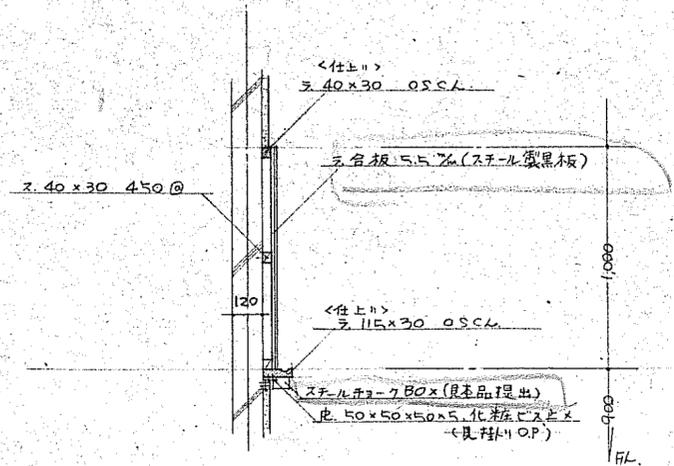


名産(黑板) 詳細図 1:20

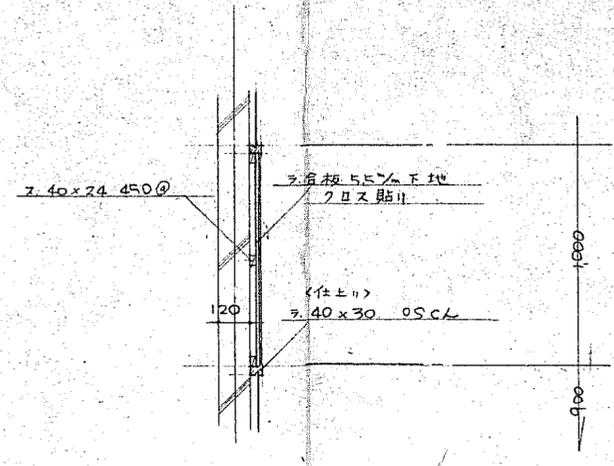


青年婦人室(揭示板) 詳細図 1:20

春日町立中央公民館新築 工事設計図		
図名	調理台, 黑板等 詳細図	
日付	SCALE 1:20	SHEET 432
高知建築研究所		
高知市蓮池町47番地 TEL 097-1771		
一級建築士 22034	担当 上田輝生	担当 m.k

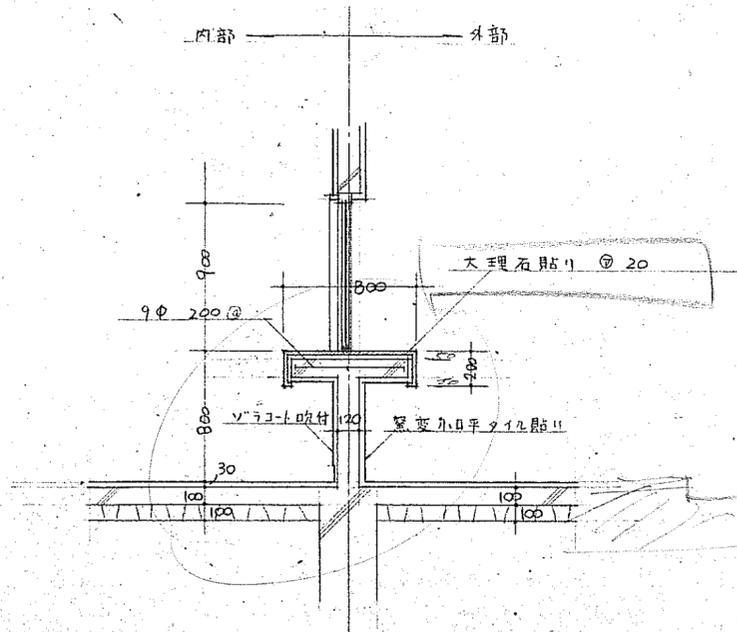


事務室(カウンター) 詳細図 1:30

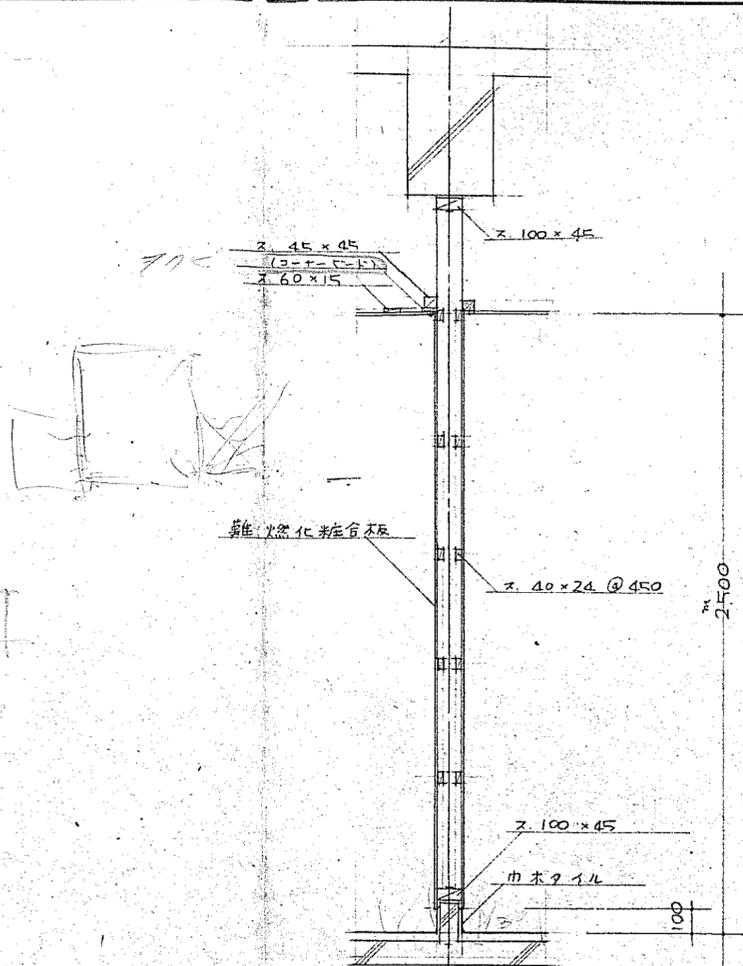


館長室 湯沸室

木製間仕切り 詳細図 1:20

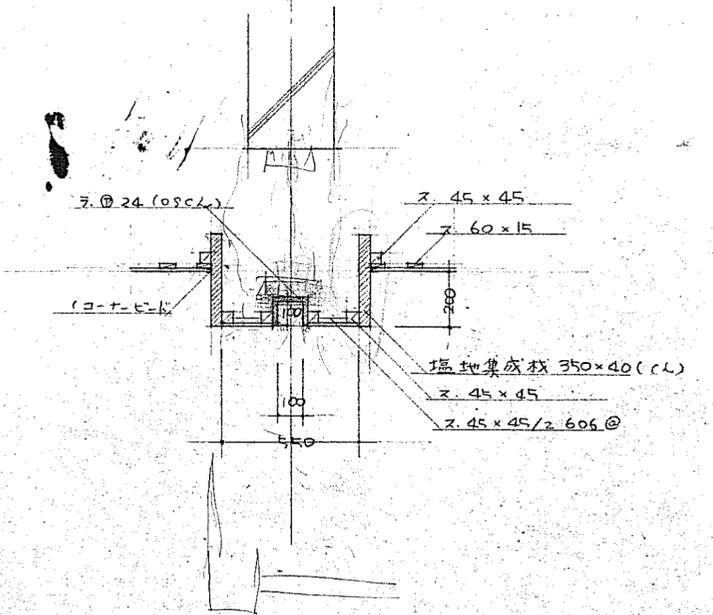


アコーディオンBox 詳細図 1:20

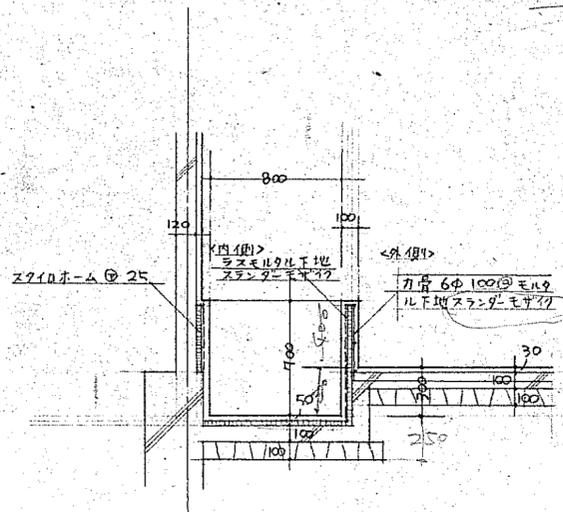

浴槽 詳細図 1:30

春野町立中央公民館新築工事設計図			
図名	浴槽等詳細図		
日付	SCALE	1:20	SHEET 433
高知建築研究所			
高知市蓮池町47番地 TEL 0985-1771			
一級建築士	22034	上田 誠生	担当 丸七

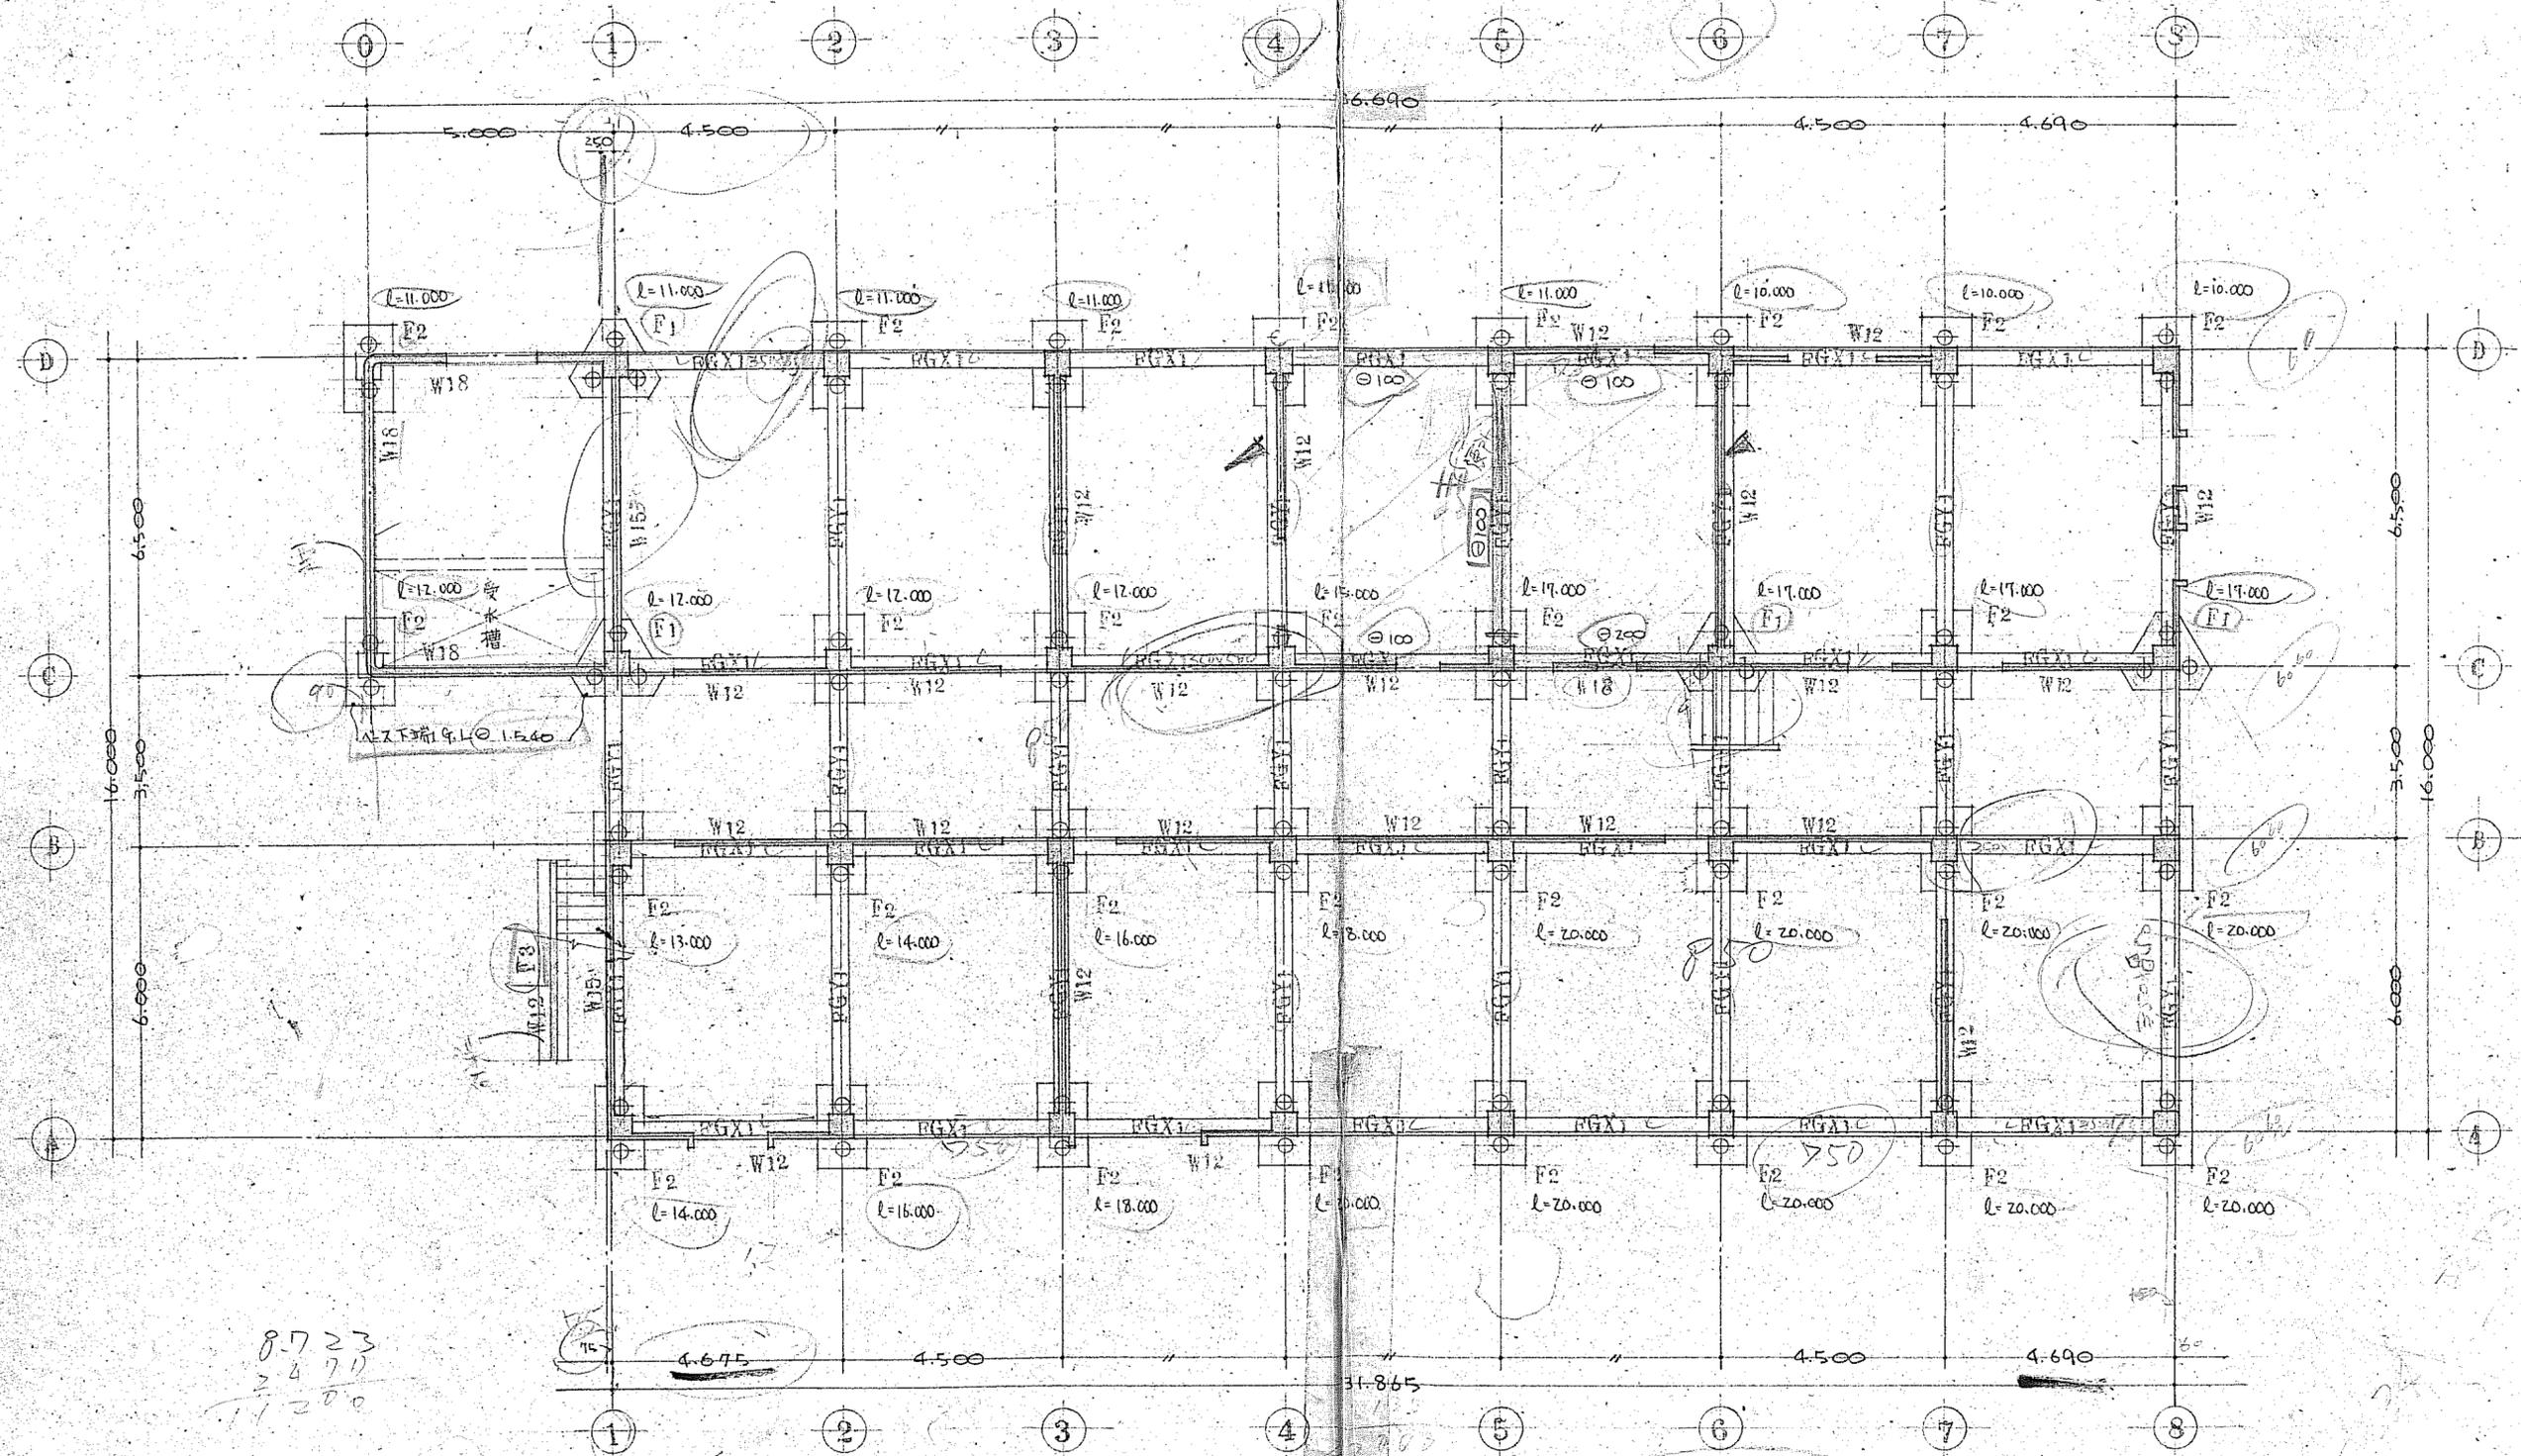

8.723
 2.477
 2.148
 2.625


4.675
 2.477
 2.703

5.1+3.70

基礎図 1:100


* P.C. 11/11 300φ 3L 500

春野町立中央公民館新築工事設計図		
図名	基礎伏図	
日付	SCALE 1:100	SHEET 435
高知建築研究所		
高知市蓮池町47番地 TEL 097-1771		
一級建築士 22034	主任設計 上野 謙生	担当 H. J. 26

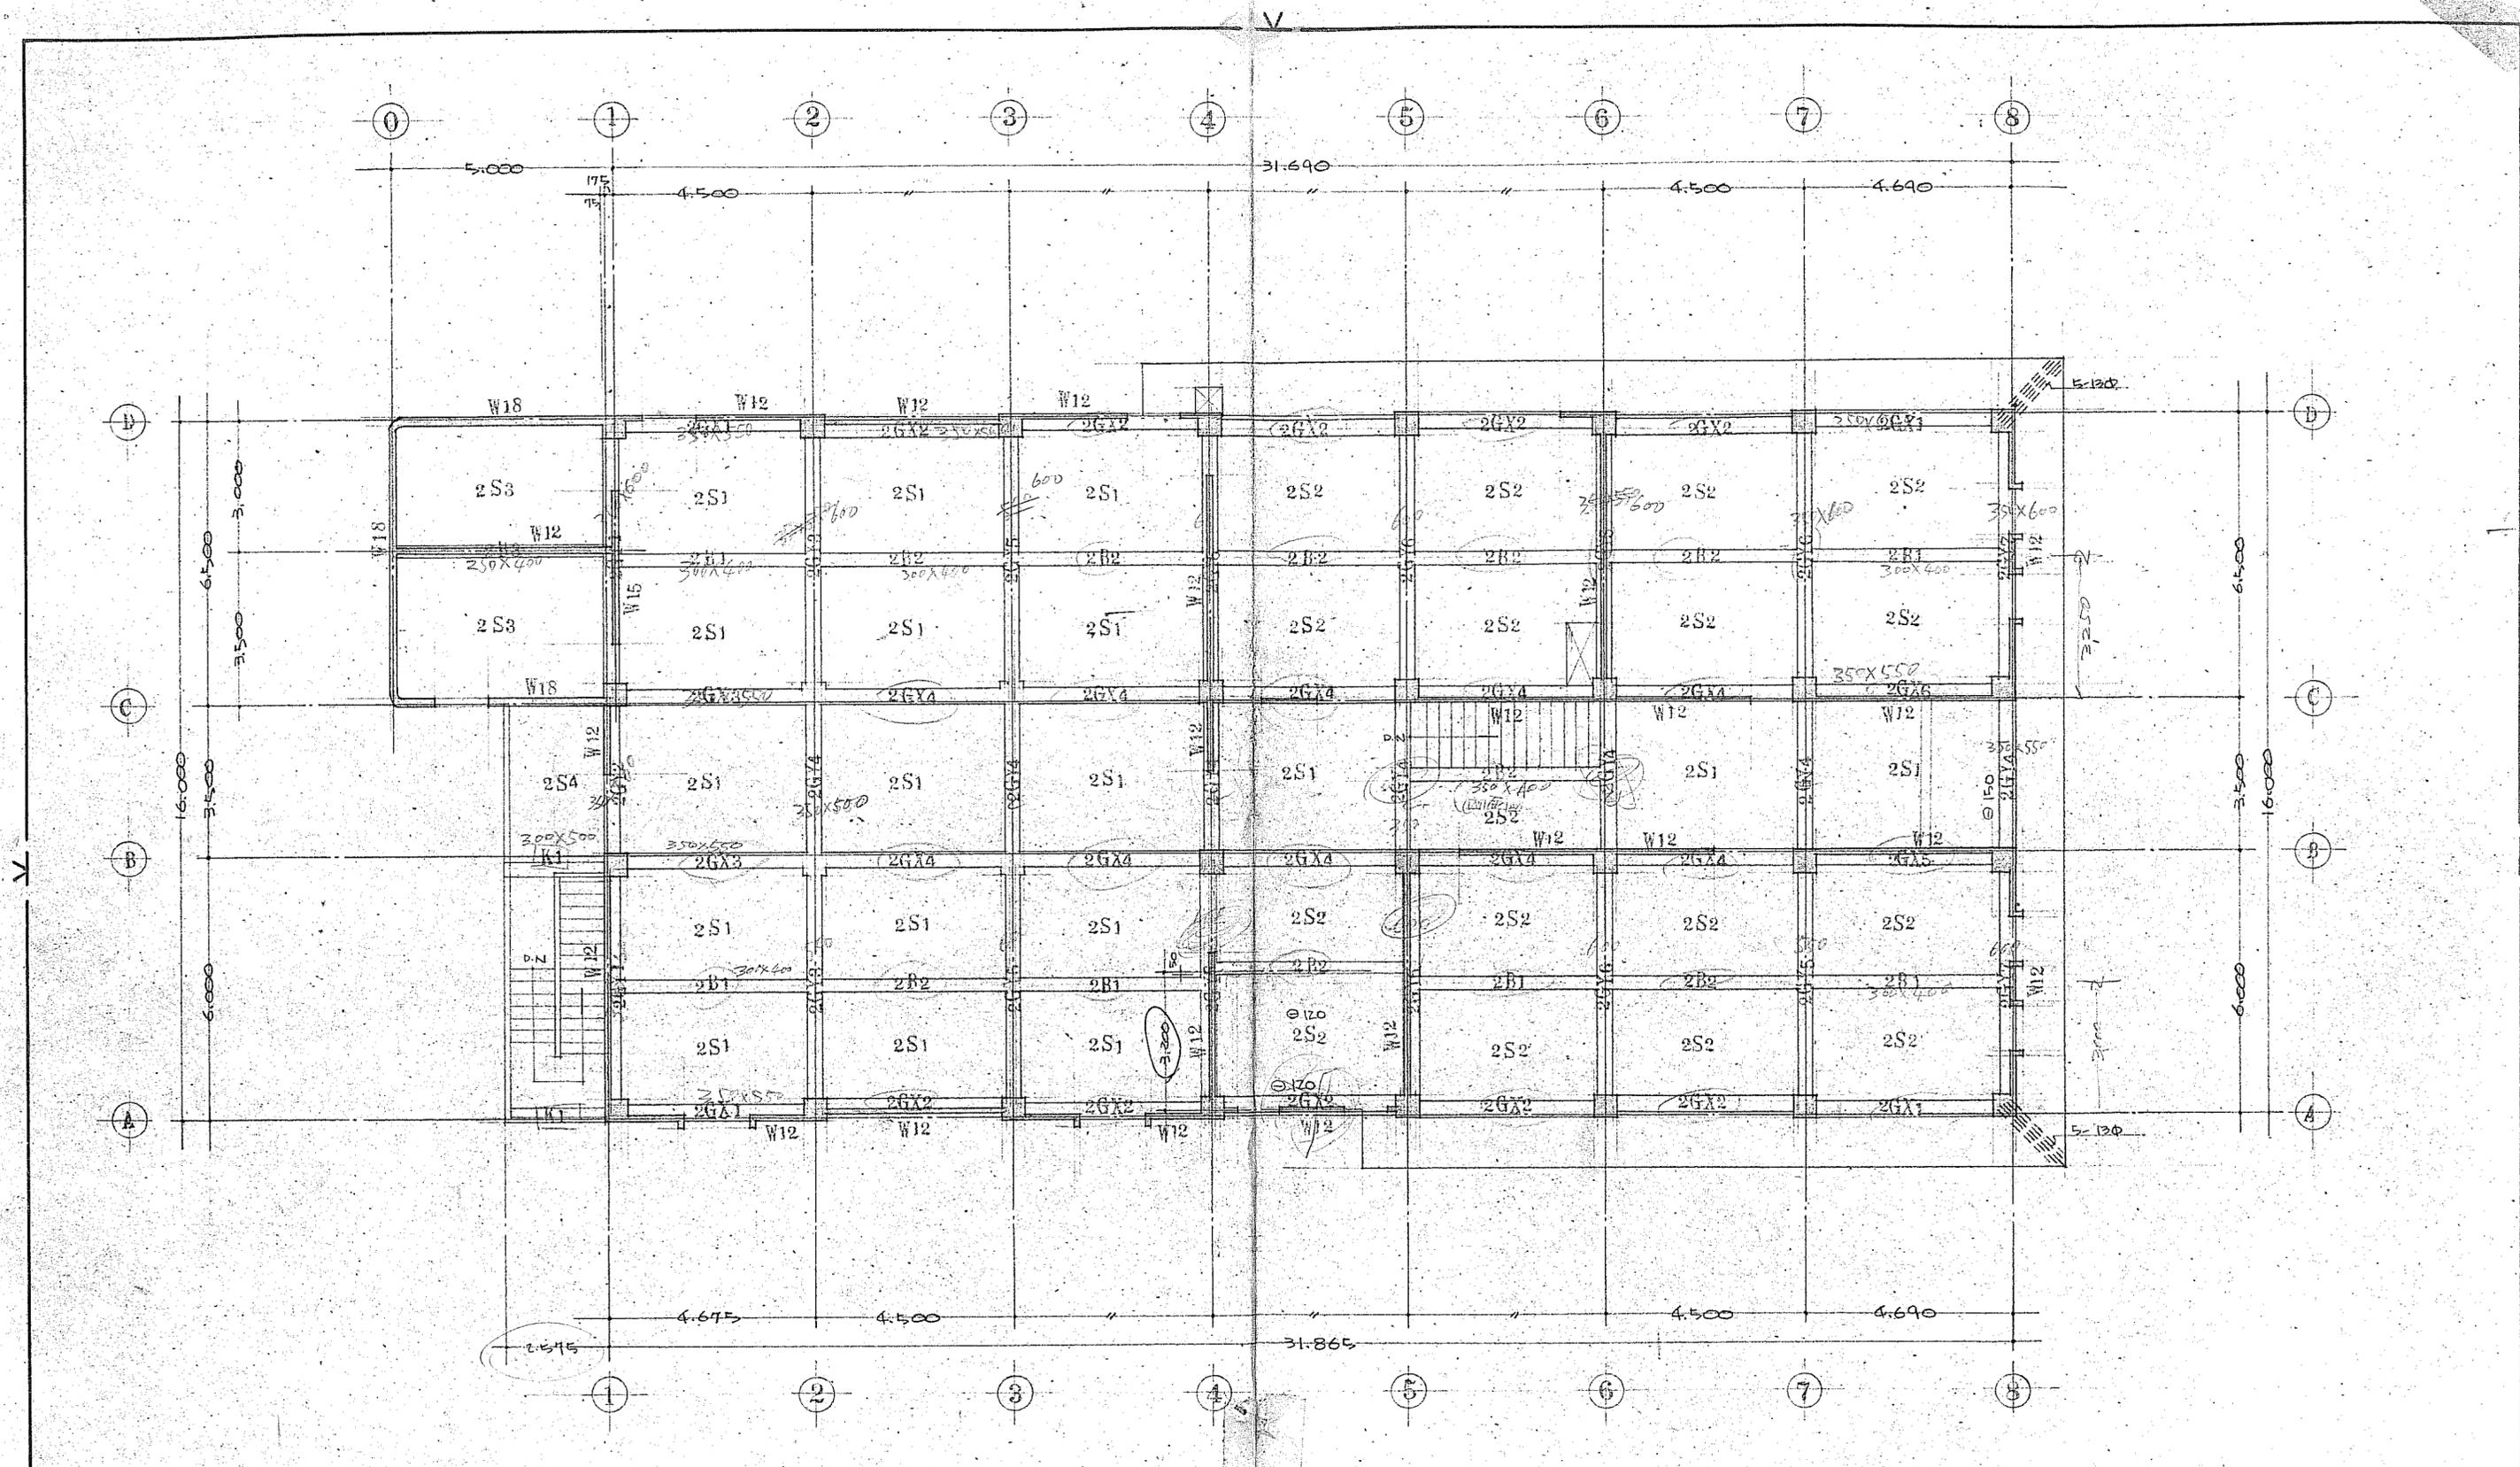

2階梁伏図 1:100

春野町立中央公民館新築 工事設計図		
図名	2階梁伏図	
日付	SCALE 1:100	SHEET No. 36
高知建築研究所		
高知市並池町47番地 TEL. 0985-1771		
二級建築士 22034	上田 謙生	担当 H. Satō

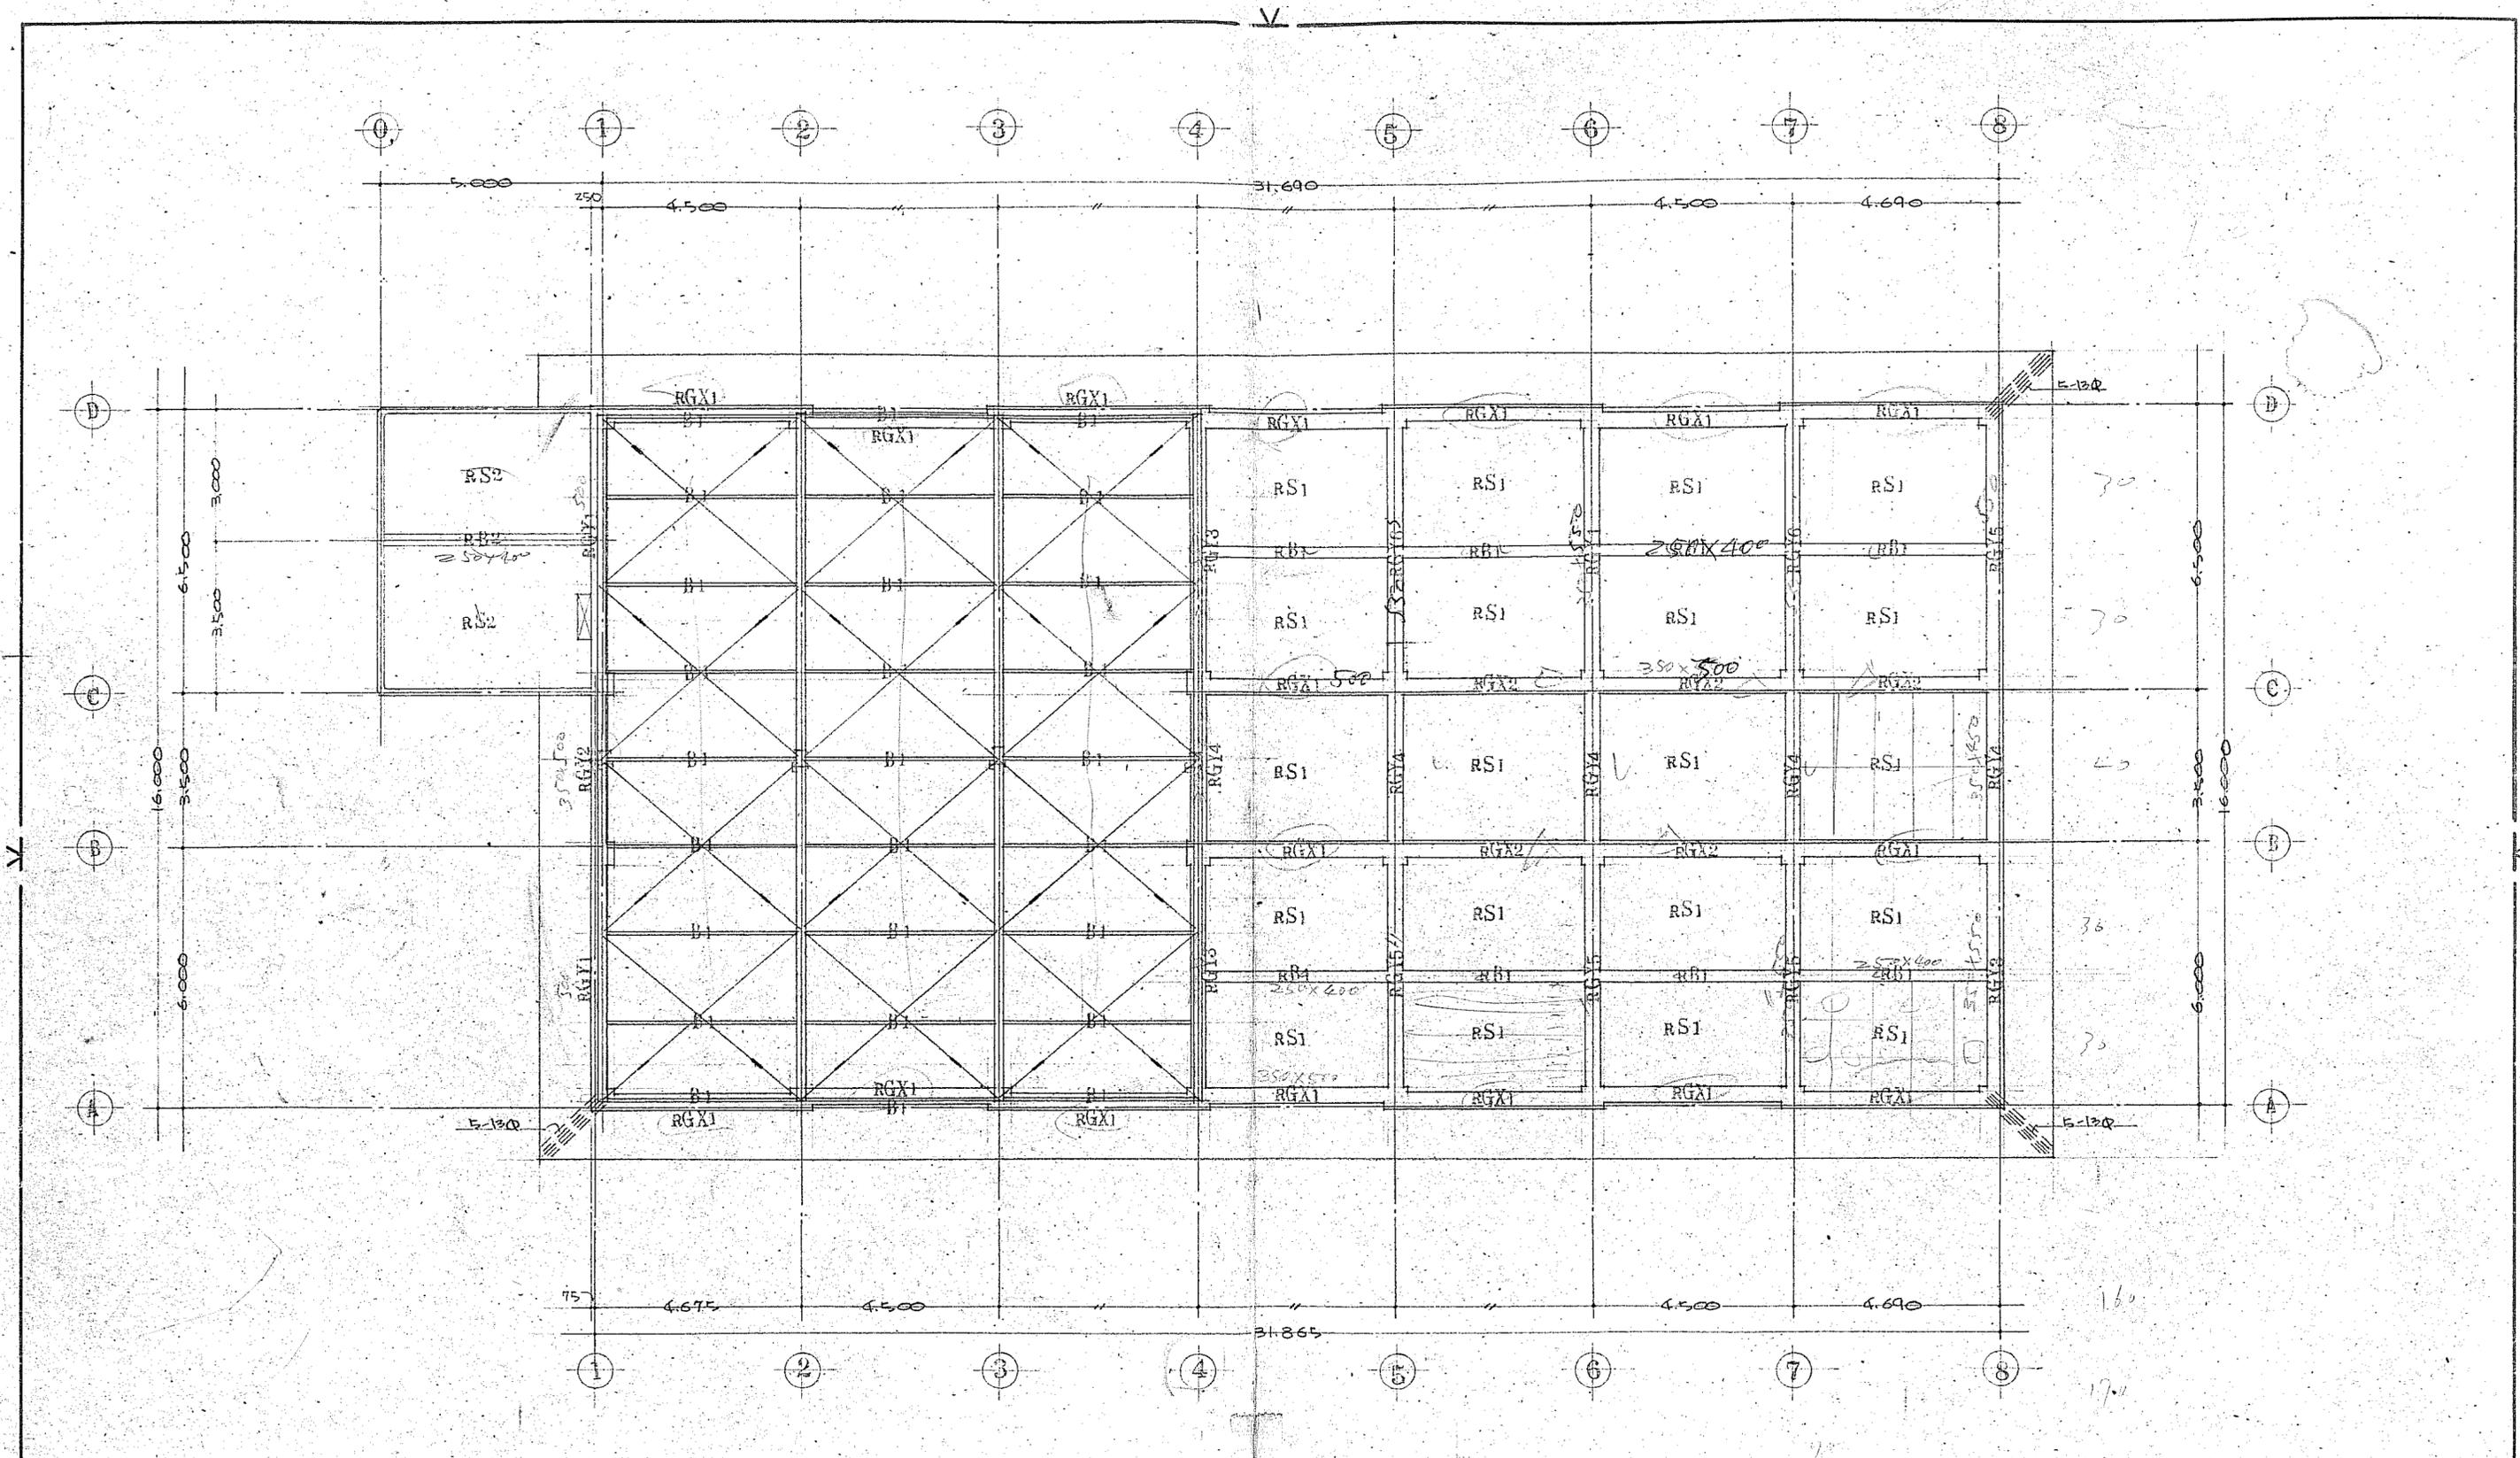

R階梁伏図 1:100


春野町立中央公民館新築工事設計図		
図名	R階梁伏図	
目付	SCALE 1:100	SHEET 37
高知建築研究所		
高知市蓮池町47番地 TEL 0977-1771		
一級建築士 22034	上田 輝生	担当 H. Sato

柱断面リスト



Mark	C1	C2	C3	C4
2 断面				
	B x D 主筋	500 x 500 8-19φ	500 x 500 8-19φ	500 x 500 10-19φ
1 断面				
	B x D 主筋	500 x 500 8-19φ	500 x 500 10-19φ	500 x 500 10-19φ

(柱配筋特記事項)


使用鉄筋はJIS規格 S.R.ZA. (普通鉄筋) とする。鉄筋の継手位置は
規準通りとする。H100Pは 4φ100@、D.H100Pは 4φ600@ とする。
(鉄筋の継ぎ手は重ね継ぎとする)

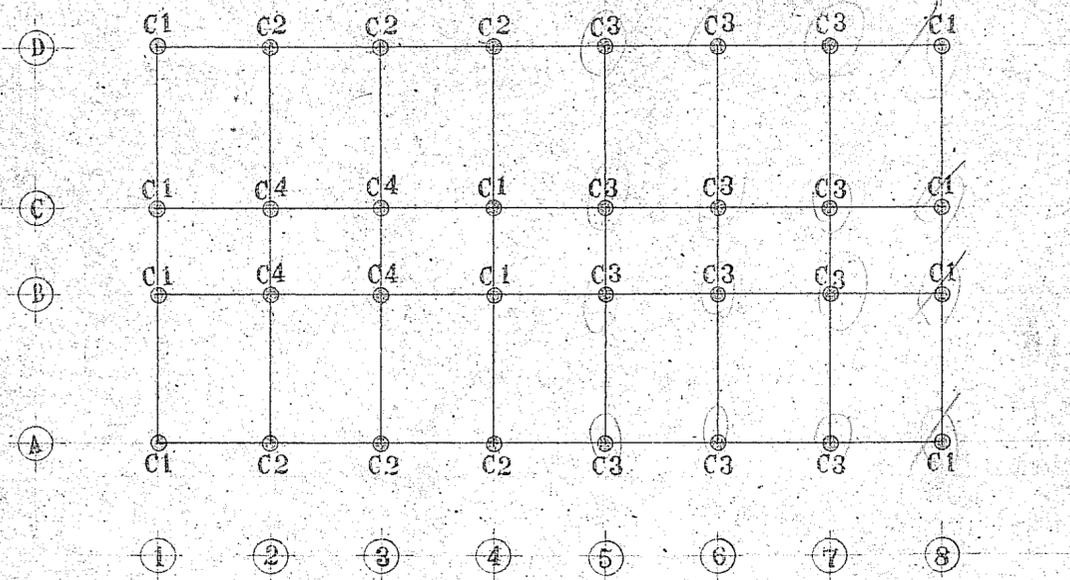

柱伏図

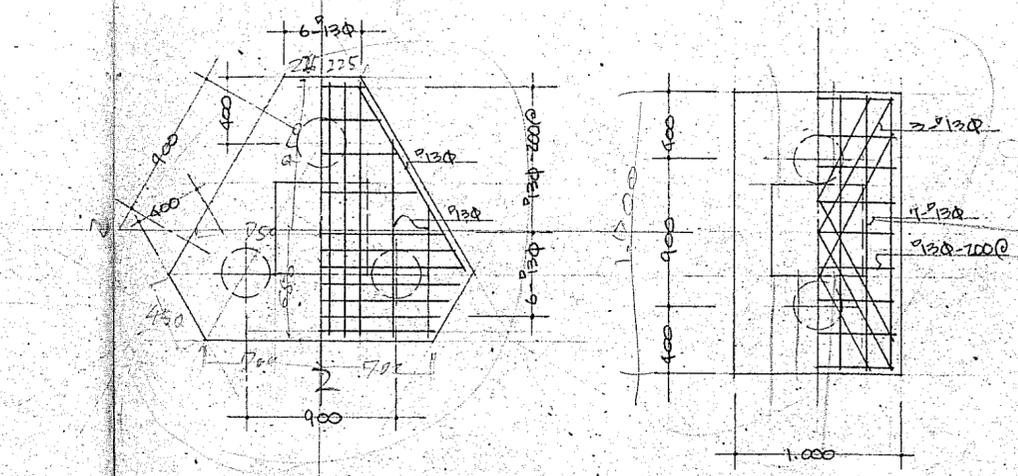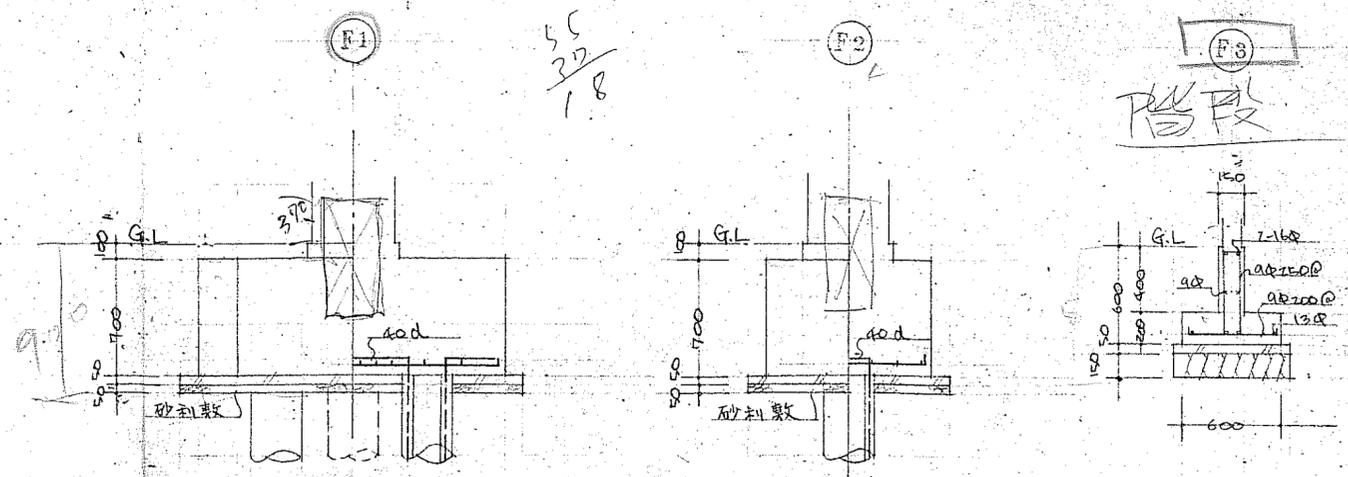

基礎断面詳細図 1:30

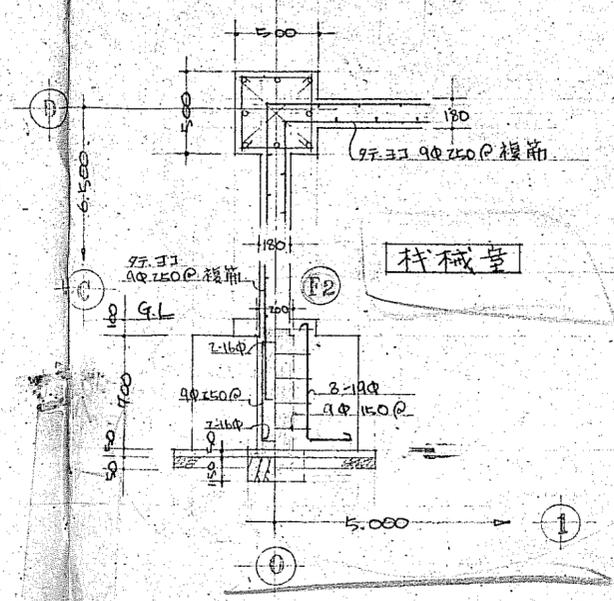

春野町立中央公民館新築工事設計図

図名: 柱断面1/2伏図、基礎断面詳細図

図日付: SCALE 1:30 SHEET 438

高知建築研究所

高知市蓮池町47番地 TEL 0985-1771

一級建築士 22034 上田輝生 担当 H. J. S.


Mark	RGX1	RGX2	RGY1	RGY2	RGY3	RGY4	RGY5	RGY6
Posi	端部 中央	外端 中央 内端	端部 中央					
B x D	350 x 500	350 x 500	350 x 550	350 x 550				
上端筋	3-19φ 2-19φ	3-16φ 3-16φ	3-16φ 3-16φ	3-16φ 3-16φ	3-19φ 2-19φ	3-19φ 2-19φ	4-19φ 2-19φ 3-19φ	4-19φ 2-19φ
下端筋	2-19φ 3-19φ	3-16φ 3-16φ	3-16φ 3-16φ	3-16φ 3-16φ	2-19φ 3-19φ	2-19φ 3-19φ	2-19φ 3-19φ 2-19φ	2-19φ 4-19φ
断面								
S.T	φ180φ	φ180φ						

Mark	2GX1	2GX2	2GX3	2GX4	2GX5	2GX6
Posi	外端 中央 内端	端部 中央	外端 中央 内端	端部 中央	内端 中央 外端	内端 中央 外端
B x D	350 x 550	350 x 550	350 x 550	350 x 550	350 x 550	350 x 550
上端筋	4-19φ 2-19φ 4-19φ	4-19φ 2-19φ	5-19φ 3-19φ	3-19φ 3-19φ	4-19φ 2-19φ 5-19φ	3-19φ 4-19φ
下端筋	3-19φ 3-19φ 2-19φ	2-19φ 3-19φ	5-19φ 3-19φ	3-19φ 3-19φ	3-19φ 3-19φ 4-19φ	3-19φ 4-19φ
断面						
S.T	φ180φ	φ180φ	φ180φ	φ180φ	φ150φ φ180φ φ150φ	φ180φ

Mark	2GY1	2GY2	2GY3	2GY4	2GY5	2GY6	2GY7
Posi	外端 中央 内端	端部 中央	外端 中央 内端	端部 中央	外端 中央 内端	端部 中央	外端 中央 内端
B x D	350 x 600	350 x 500	350 x 600	350 x 500	350 x 600	350 x 600	350 x 600
上端筋	4-19φ 3-19φ	4-19φ 2-19φ	5-19φ 2-19φ 3-19φ	3-19φ 2-19φ	4-19φ 2-19φ 3-19φ	4-19φ 2-19φ	4-19φ 2-19φ 3-19φ
腹筋	2-9φ		2-9φ		2-9φ		
下端筋	4-19φ 3-19φ	2-19φ 3-19φ	4-19φ 3-19φ 2-19φ	2-19φ 3-19φ	4-19φ 3-19φ	2-19φ 3-19φ	2-19φ 3-19φ 2-19φ
断面							
S.T	φ180φ	φ180φ	φ100φ φ180φ φ100φ	φ180φ	φ180φ	φ100φ φ180φ	φ180φ

Mark	RB1	2B1	2B2	RB2 2B3	K1
Posi	端部 中央	外端 中央 内端	端部 中央	端部 中央	全長
B x D	250 x 400	300 x 400	300 x 400	250 x 400	300 x 500
上端筋	3-16φ 2-16φ	3-16φ 2-16φ 5-16φ	3-16φ 2-16φ	4-16φ 4-16φ	5-19φ
下端筋	2-16φ 3-16φ	2-16φ 3-16φ 3-16φ	2-16φ 3-16φ	2-16φ 6-16φ	3-19φ
断面					
S.T	φ250φ	φ200φ	φ200φ	φ200φ	φ200φ

Mark	FGX1	FGY1
Posi	端部 中央	端部 中央
B x D	350 x 450	350 x 850
上端筋	4-19φ 4-19φ	4-19φ 4-19φ
腹筋	2-9φ	
下端筋	4-19φ 4-19φ	4-19φ 4-19φ
断面		
S.T	φ180φ	φ180φ

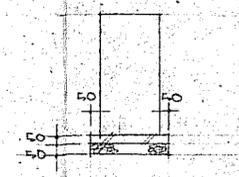


地中梁下部共通

(梁配筋特記事項)
 使用鉄筋は主筋はJIS規格 S.D30(異形鉄筋)その他は S.R24(普通鉄筋)とする。腹筋中止めはスラング 3ヶ所毎に1ヶ所とする。鉄筋の継手長さ及び定着長さは日本建築学会鉄筋コンクリート造規準による。鉄筋の継手は重ね継ぎとする。主筋の打ち込み部分の継ぎ及び末端はブックをつけること。(地中梁を除く)

春野町立中央公民館新築 工事設計図

図名	梁断面リスト	
日付	SCALE 1:33	SHEET 3/3
高知建築研究所		
高知市並池町47番地 TEL 0985-1771		
一級建築士 22034	上田 輝生	担当 H. Seto

V

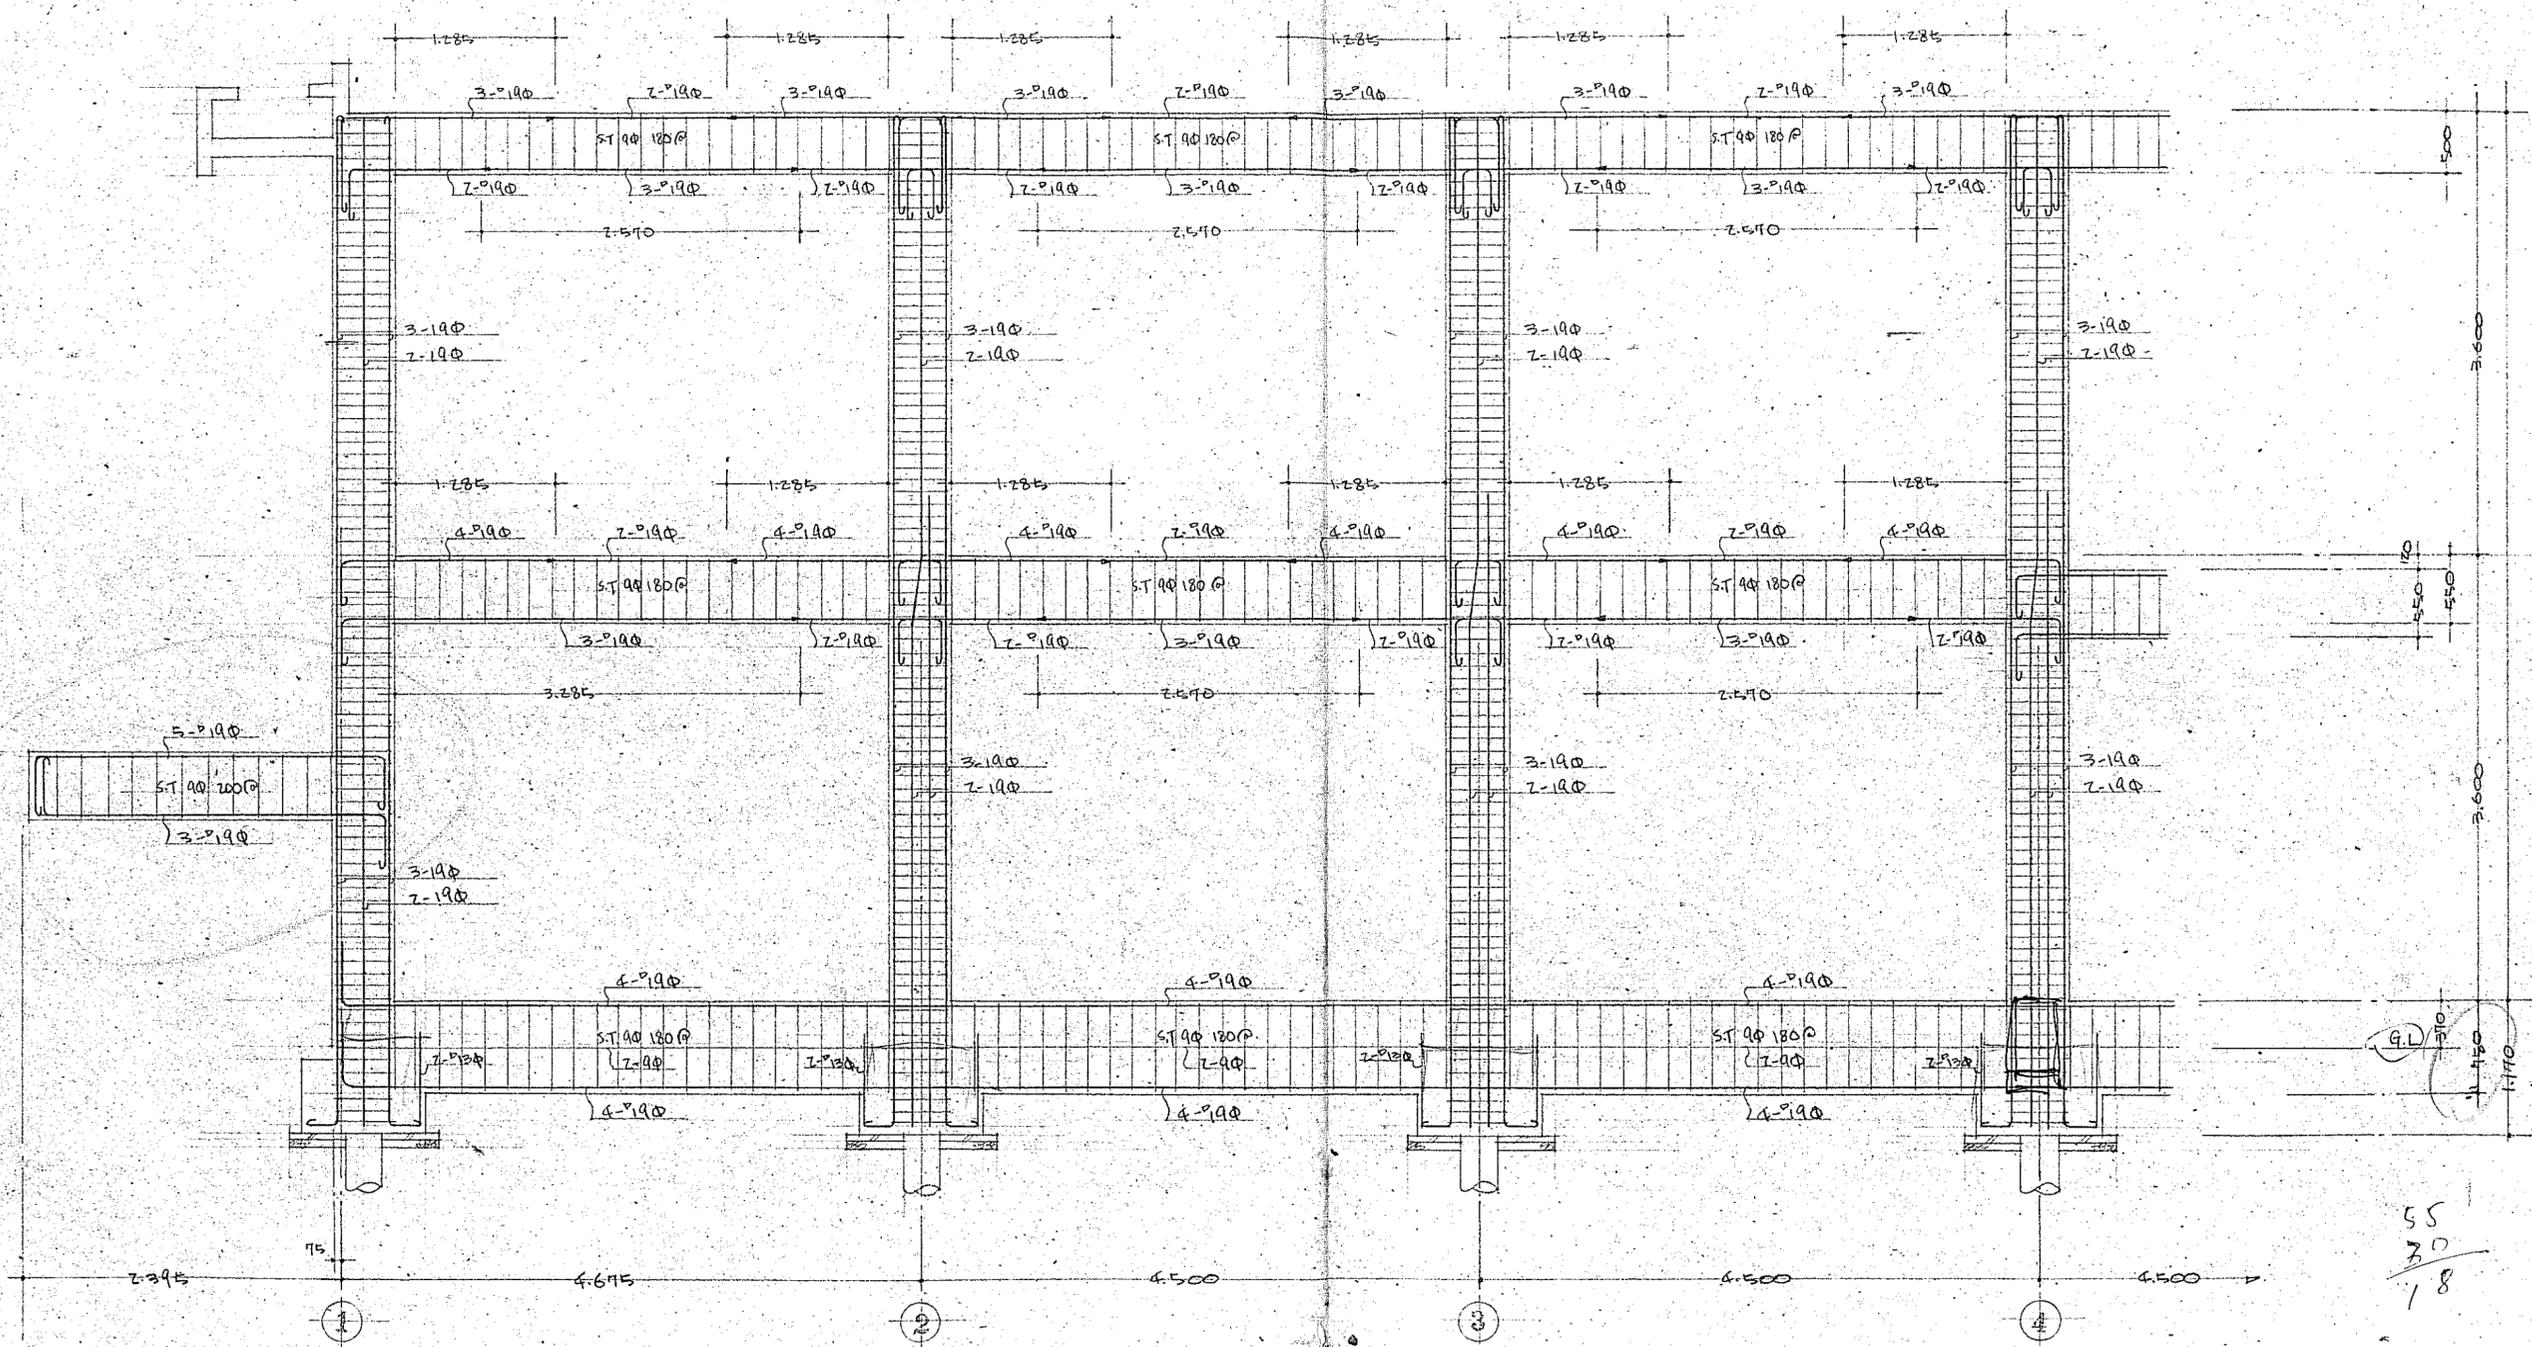


55
30
18

(A) ラーメン図 1:40

(註) 印はトップ位置を示す。

香野町立中央公民館新築 工事設計図		
図名	(A) ラーメン図	
日付	SCALE 1:40	SHEET 40
高知建築研究所		
高知市蓮池町47番地 TEL 087-1771		
一級建築士	土田 輝生	担当 H.H. 1/26
22034		



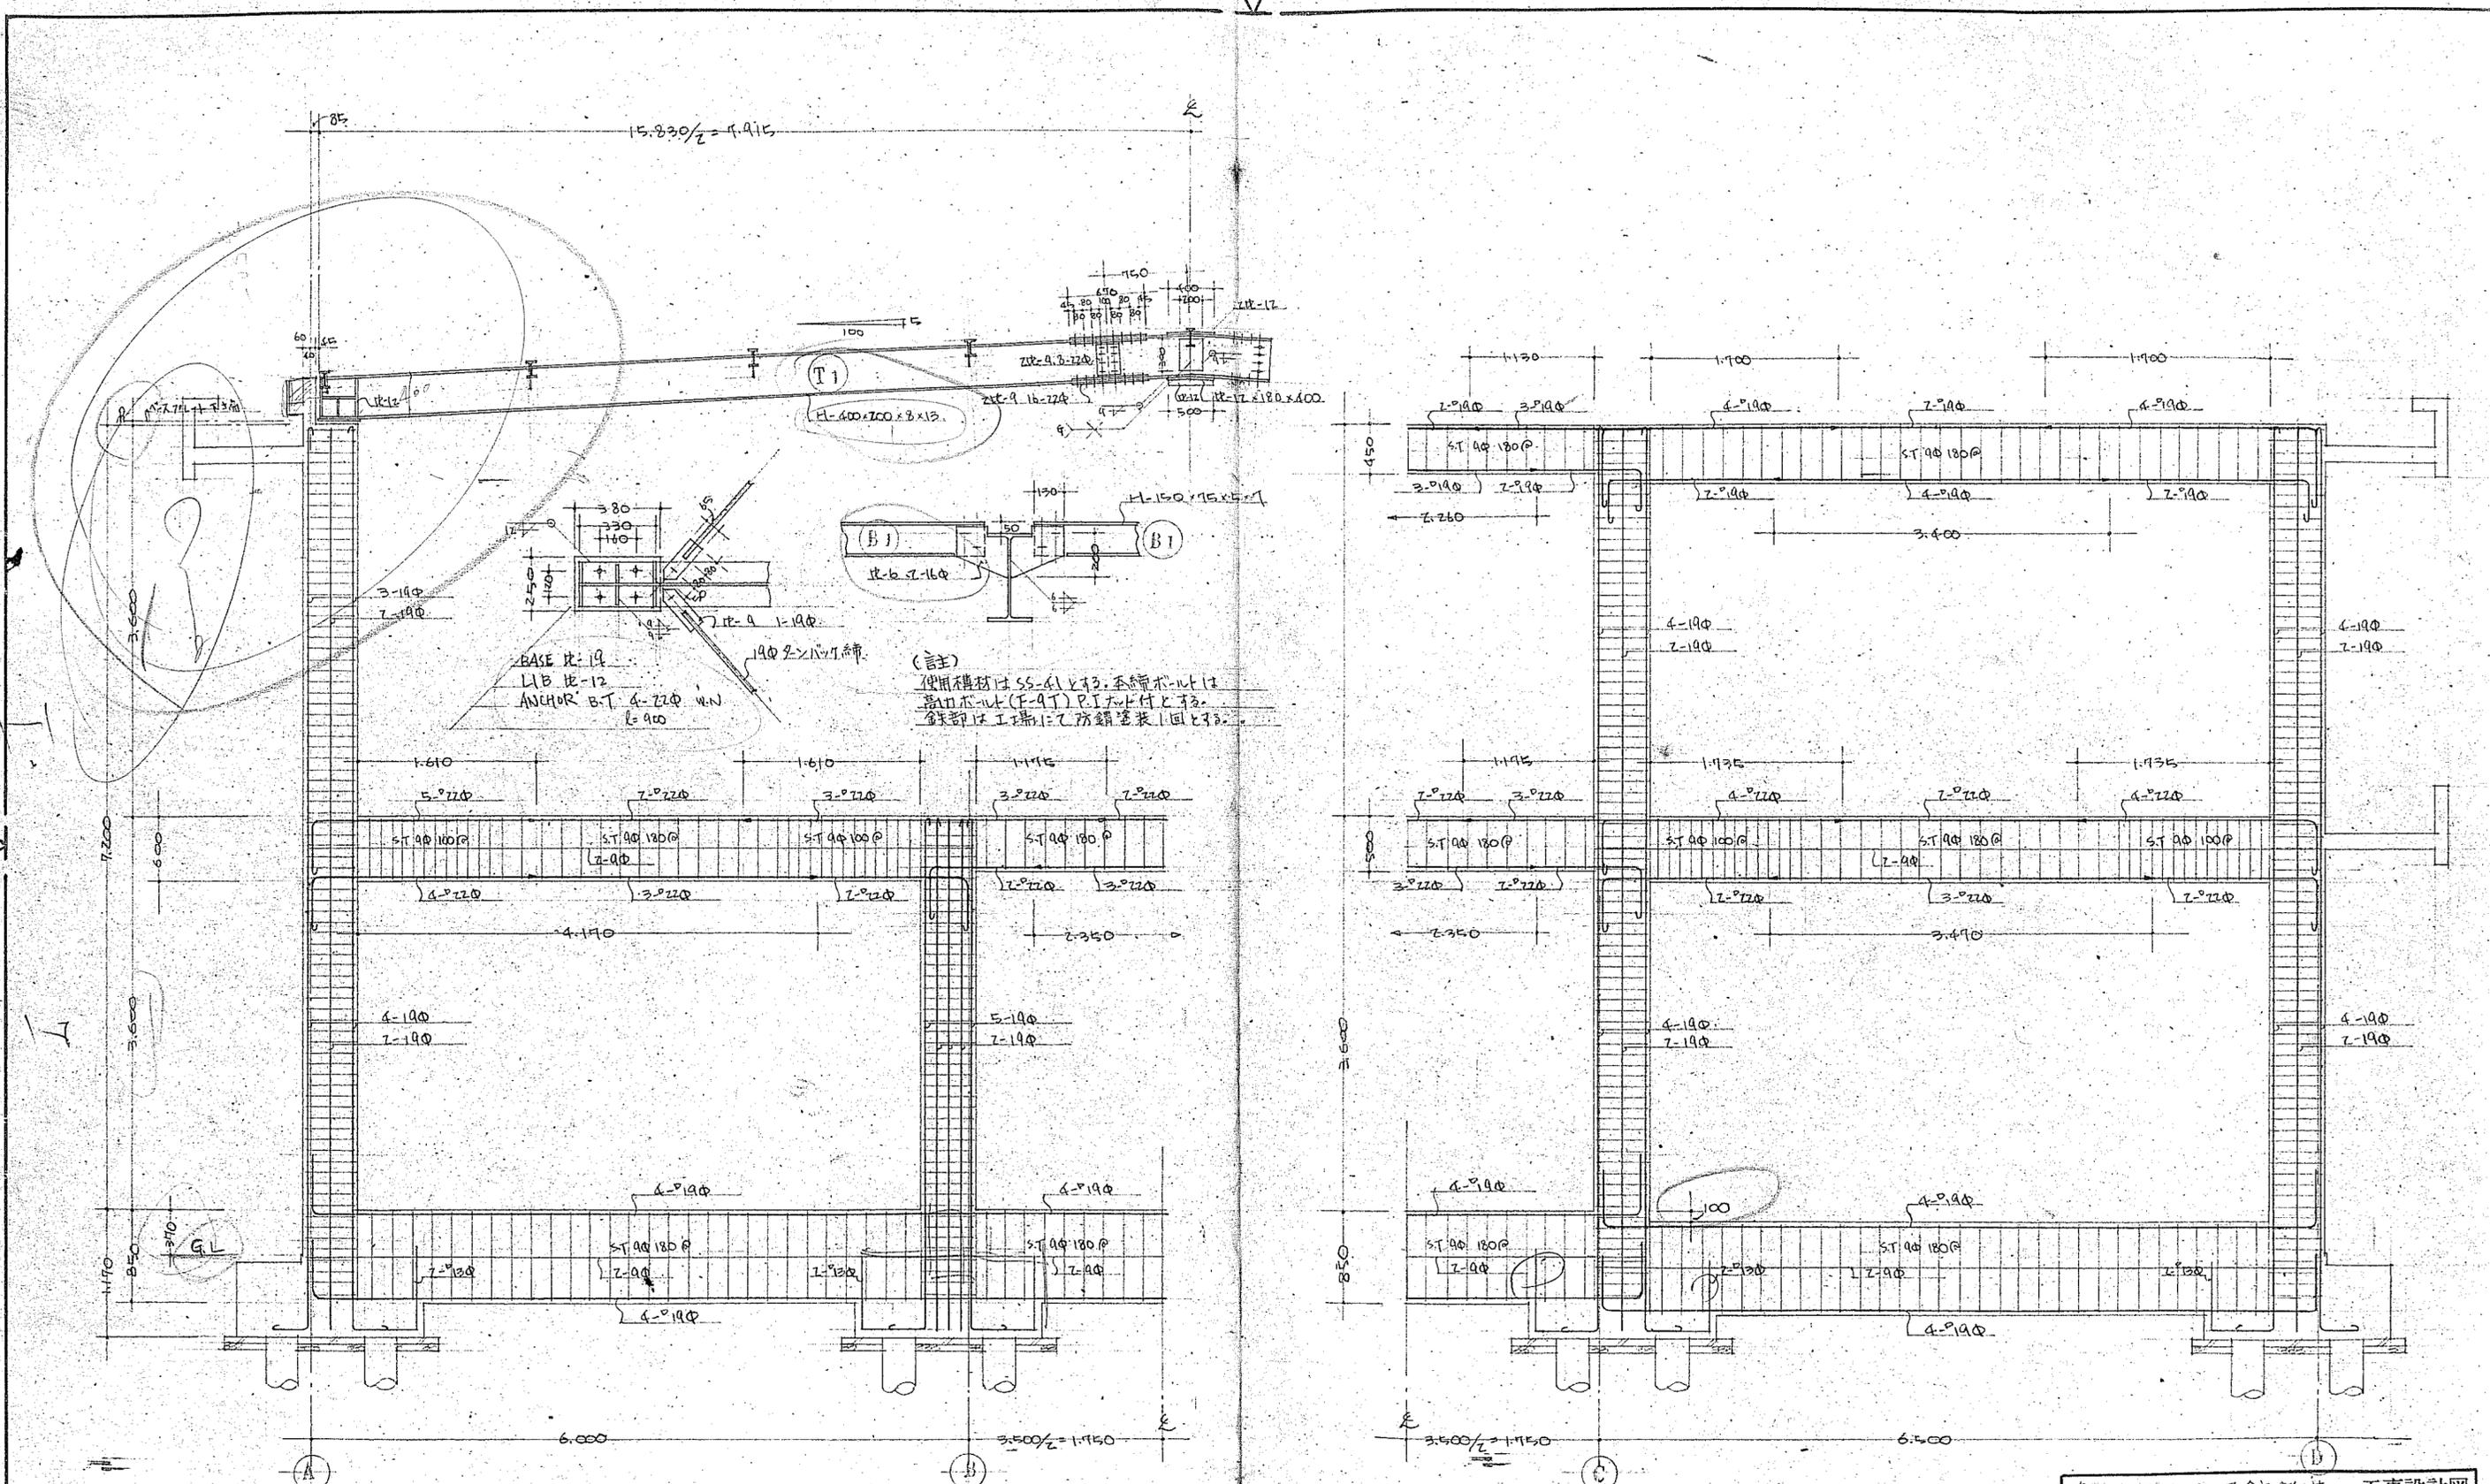


(2) 通リラーメン図 1:4




(註) 印は上ツテ筋位置を示す。

(5) 通リラーメン図 1:4


春野町立中央公民館新築 工事設計図		
図名	(2)(5) ラーメン図	
日付	SCALE 1:40	SHEET 46/47
高知建築研究所		
高知市蓮池町47番地 TEL 0854-1721		
一級建築士	上田 洋生	担当 上田
22034		

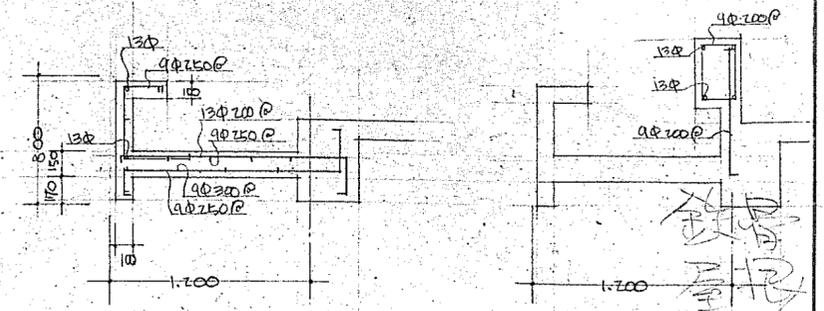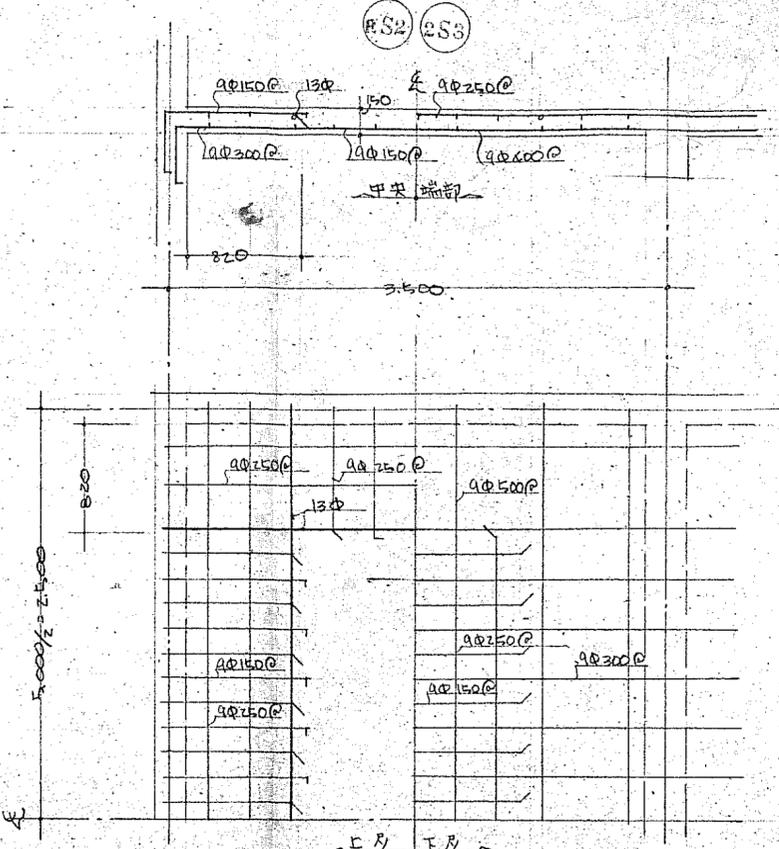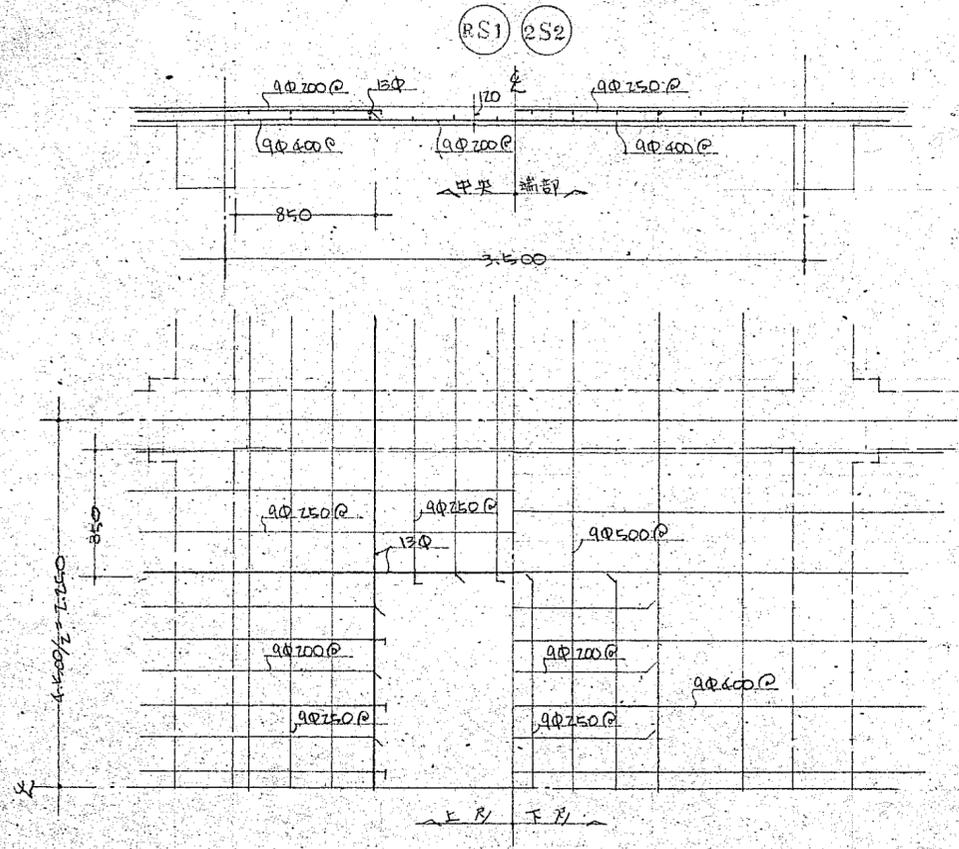

R階底.パイラット配筋図 1:30

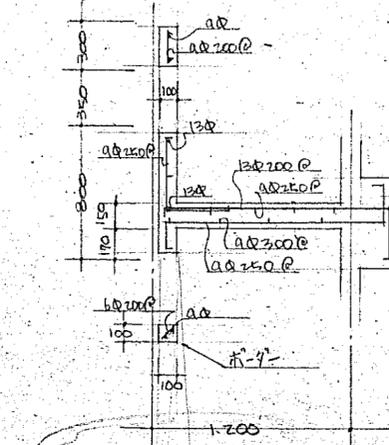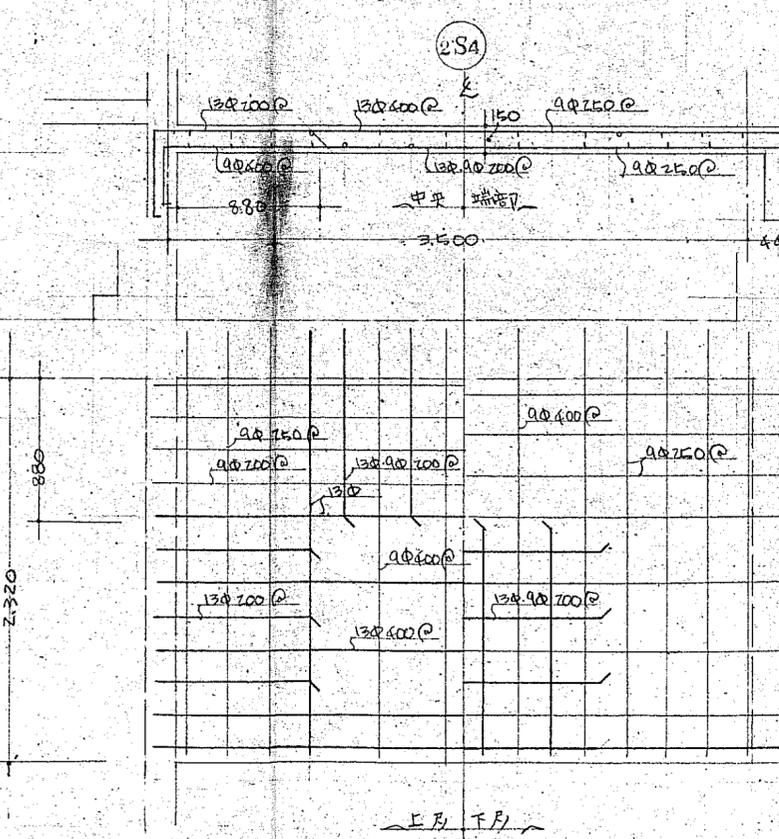
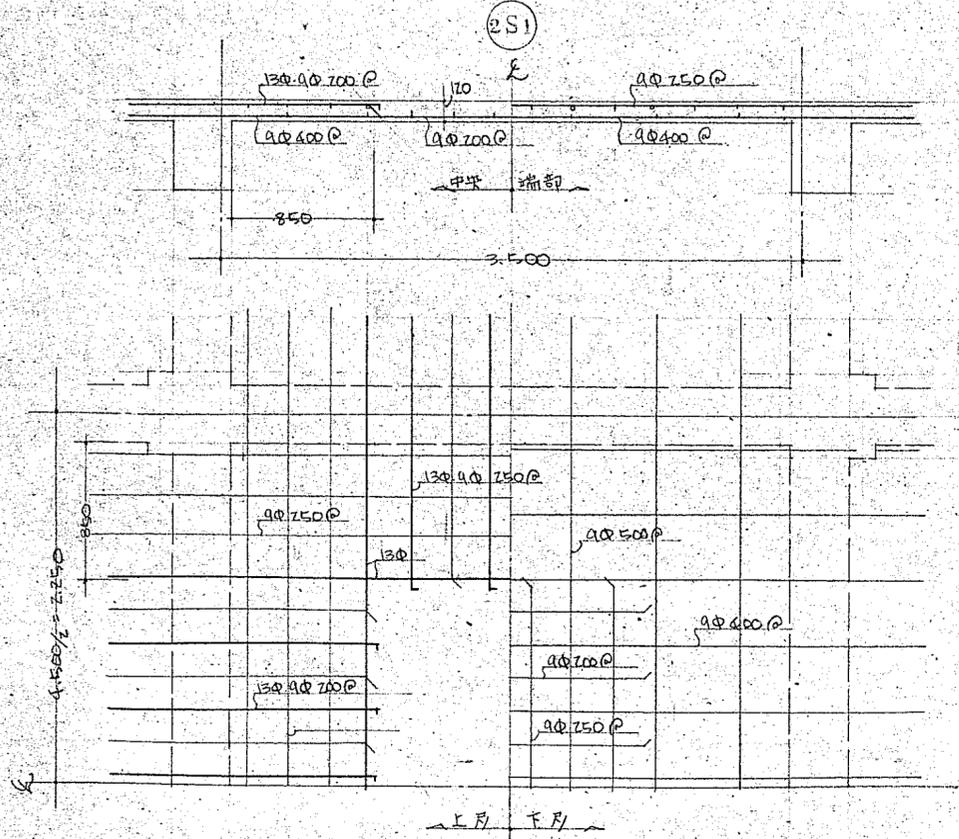


バルコニー手摺配筋図 1:30

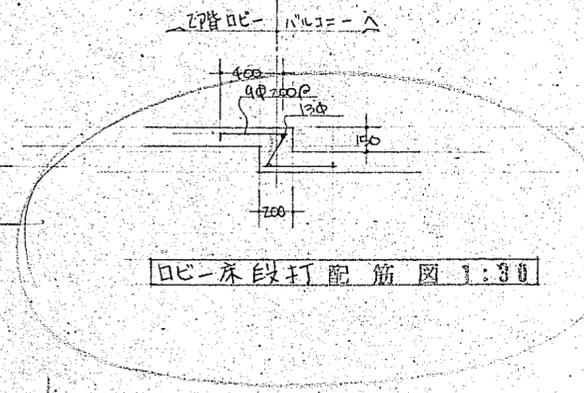


ロビー床段打配筋図 1:30


春野町立中央公民館新築工事設計図			
図名	床配筋図		
日付	SCALE 1:30	SHEET No. 42	
高知建築研究所			
高知市蓮池町47番地 TEL 0977-1771			
一級建築士	22034	上田 輝生	担当 Hsf

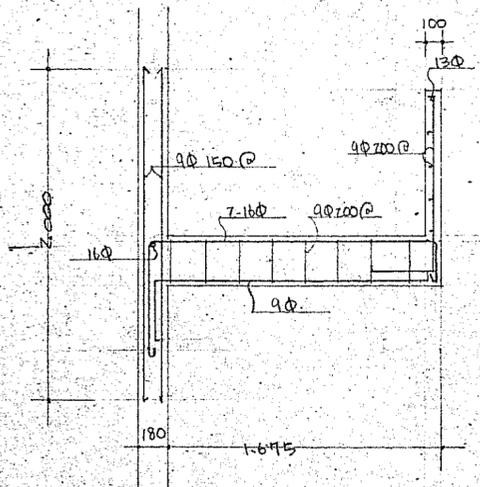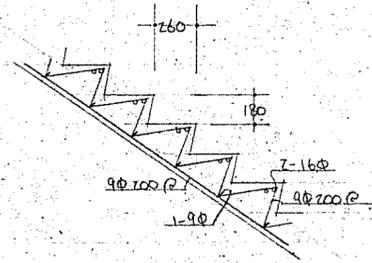




階段、受壁、手摺配筋図 1:30

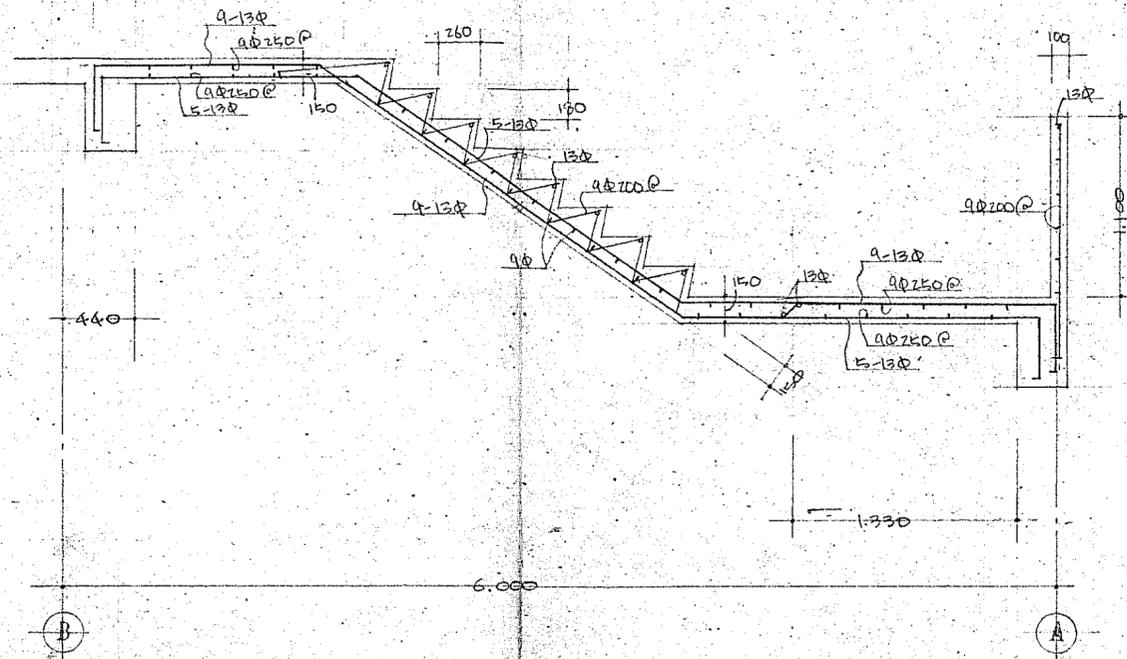



屋外階段、手摺配筋図 1:30

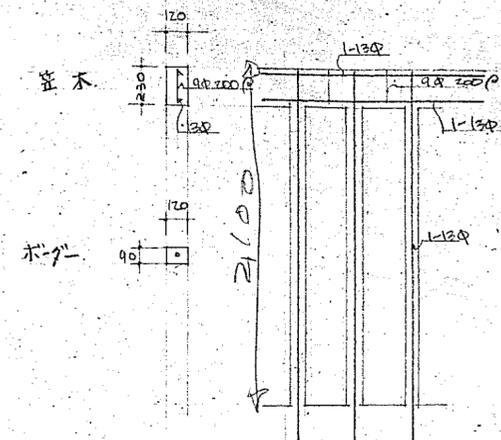


機械室柱下配筋図 1:30

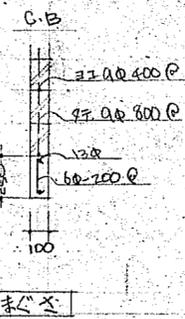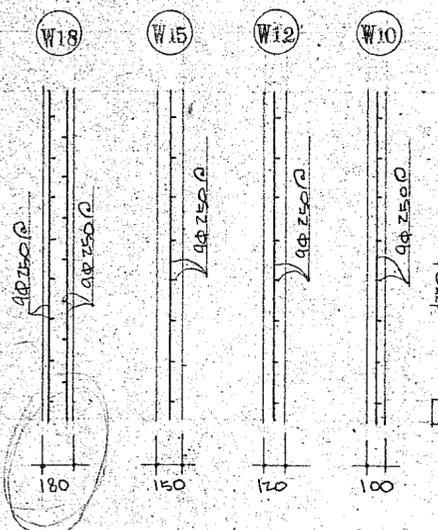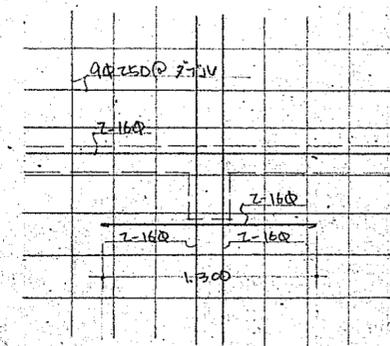

南口部補強筋 (スラブも含む)

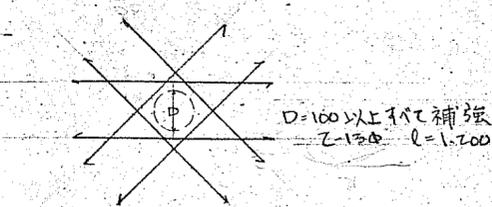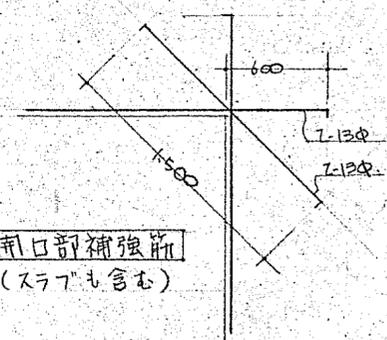

スラブ補強筋(補強については全て係員
の指示による。)

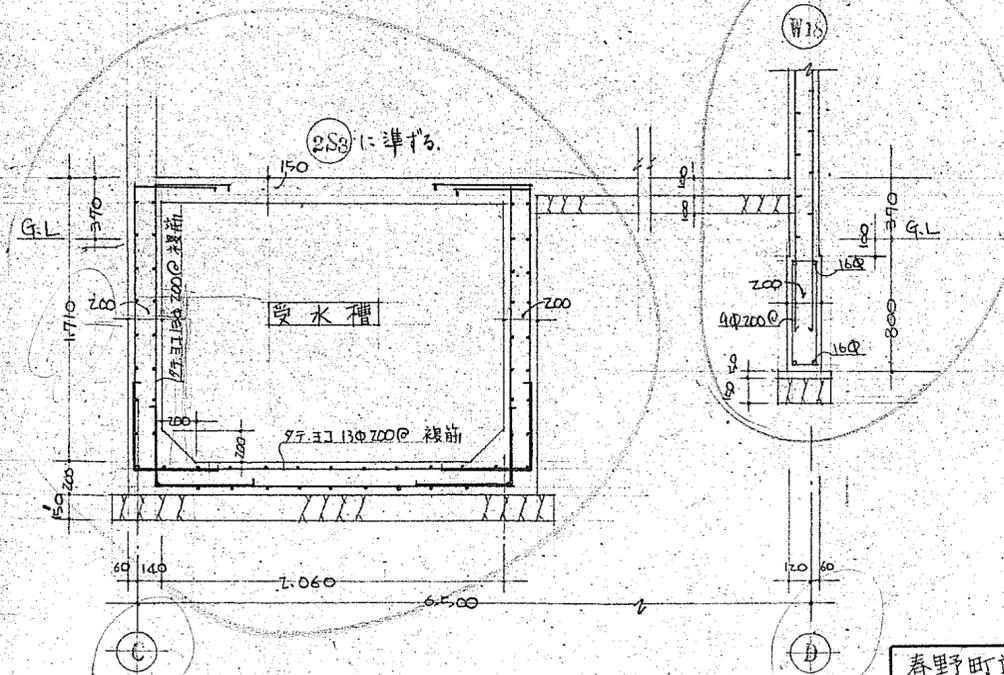

受水槽配筋図 1:30

春野町立中央公民館新築 工事設計図		
図名	階段、壁、他	配筋図
日付	SCALE 1:30	SHEET No. 3
高知建築研究所		
高知市蓮池町47番地 TEL 0977-1771		
一級建築士 22034	上田 輝生	担当 H. Sato