# 横断面図 縮尺1:100

（１工区）

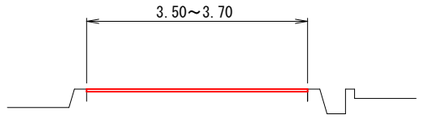


（２工区）

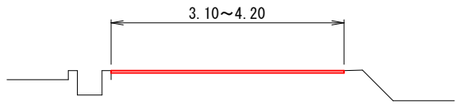


# 展　開　図 縮尺 図示

（１工区） 縦1:200 縮尺 横1:500

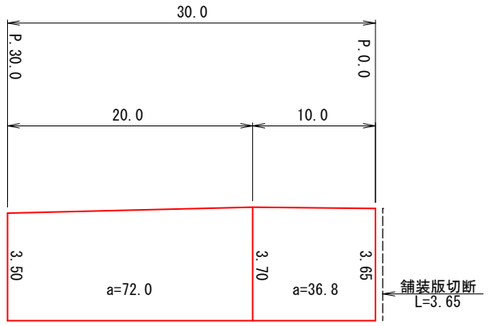


（２工区） 縦1:200 縮尺 横1:1000

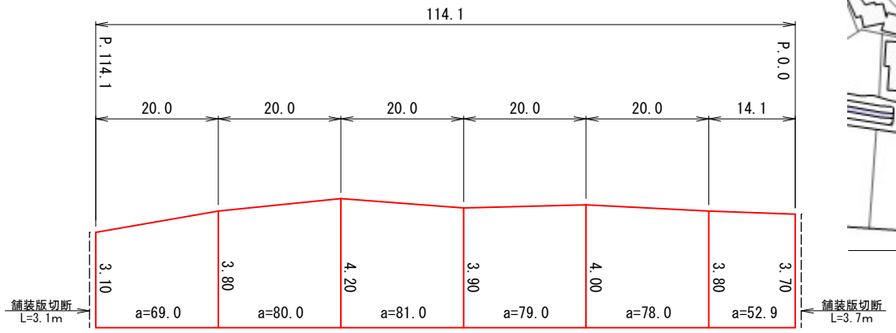


舗装版切断ΣL=3.65m
舗　装　工Σa=108.8m²

数量表（１工区）

| 工　種 | 種　別 | 計　算　式 | | 単位 |
|---|---|---|---|---|
| 作業土工 | | | | |
| 舗装版切断 | | | 3.65 | m |
| 汚泥吸排車運搬 | | 0.023 ＊ 0.04 ＊ 3.65 = | 0.0034 | m³ |
| 汚泥処分費 | | 0.023 ＊ 0.04 ＊ 3.65 = | 0.0034 | m³ |
| 舗装版破砕積込 | | | 108.8 | m² |
| 舗装版運搬処理 | | 108.8 ＊ 0.04 = | 4.4 | m³ |
| 舗装工 | | | | |
| 不陸整正 | 29mm以上34mm未満 | | 108.8 | m² |
| 表層 | 仕上厚4cm | | 108.8 | m² |

舗装版切断ΣL=6.80m
舗　装　工Σa=439.9m²

数量表（２工区）

| 工　種 | 種　別 | 計　算　式 | | 単位 |
|---|---|---|---|---|
| 作業土工 | | | | |
| 舗装版切断 | | | 6.80 | m |
| 汚泥吸排車運搬 | | 0.023 ＊ 0.04 ＊ 6.80 = | 0.0063 | m³ |
| 汚泥処分費 | | 0.023 ＊ 0.04 ＊ 6.80 = | 0.0063 | m³ |
| 舗装版破砕積込 | | | 439.9 | m² |
| 舗装版運搬処理 | | 439.9 ＊ 0.04 = | 17.6 | m³ |
| 舗装工 | | | | |
| 不陸整正 | 29mm以上34mm未満 | | 439.9 | m² |
| 表層 | 仕上厚4cm | | 439.9 | m² |

# 平　面　図 縮尺1:3000

数量総括表

| 工　種 | 種　別 | 計　算　式 | 計上数量 | 単位 |
|---|---|---|---|---|
| 作業土工 | | | | |
| 舗装版切断 | | 3.65 + 6.80 = 10.5 | 11 | m |
| 汚泥吸排車運搬 | | 0.0034 + 0.0063 = 0.0097 | 0.01 | m³ |
| 汚泥処分費 | | 0.0034 + 0.0063 = 0.0097 | 0.01 | m³ |
| 舗装版破砕積込 | | 108.8 + 439.9 = 548.7 | 549 | m² |
| 舗装版運搬処理 | | 4.4 + 17.6 = 22.0 | 22 | m³ |
| 舗装工 | | | | |
| 不陸整正 | 29mm以上34mm未満 | 108.8 + 439.9 = 548.7 | 549 | m² |
| 表層 | 仕上厚4cm | 108.8 + 439.9 = 548.7 | 549 | m² |
| 仮設工 | | | | |
| 交通誘導警備員 | B | 4.0 ＊ 2 = 8 | 8 | 人 |

# 舗装構成 縮尺1:10

（※現況アスファルト舗装厚が設計値と異なる場合及び現況路盤が確認できない場合は監督職員と協議すること）

表　層（不陸整正）

構造図　　材料図

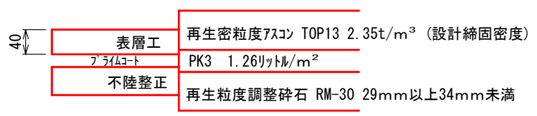


| 工事名 | 春野町475号線舗装工事 | | | | |
|---|---|---|---|---|---|
| 種別 | 横断面図，展開図，舗装構成，数量表，平面図 | | | | |
| 事業名 | | | | | |
| 施工年度 | 令和7年度 | 課長 | 課長補佐 | 係長 | 係 |
| 高知市都市建設部道路維持課 | | | | | |