



1F

※本図面は実測に基づく縮尺図ではありません。

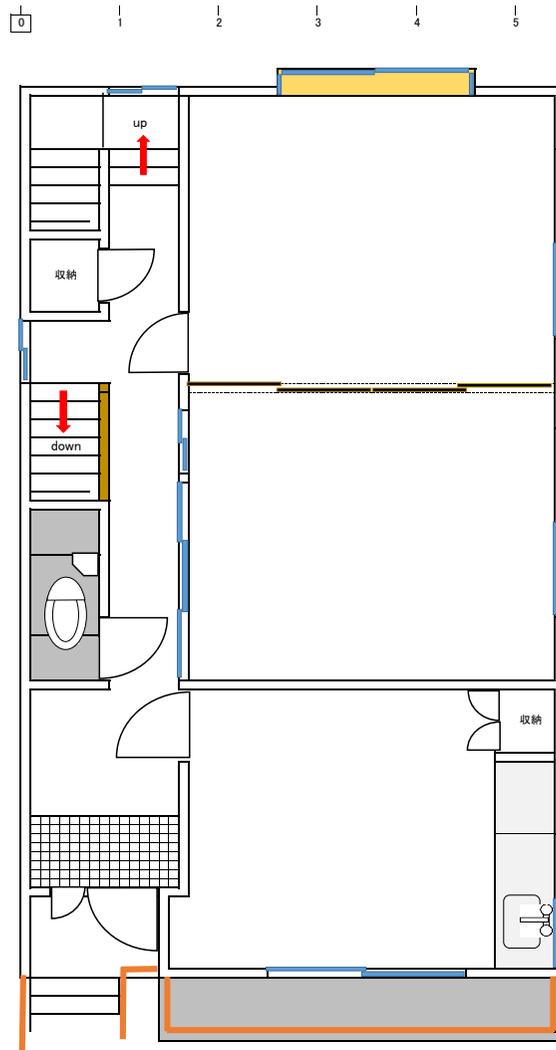

2F

※本図面は実測に基づく縮尺図ではありません。

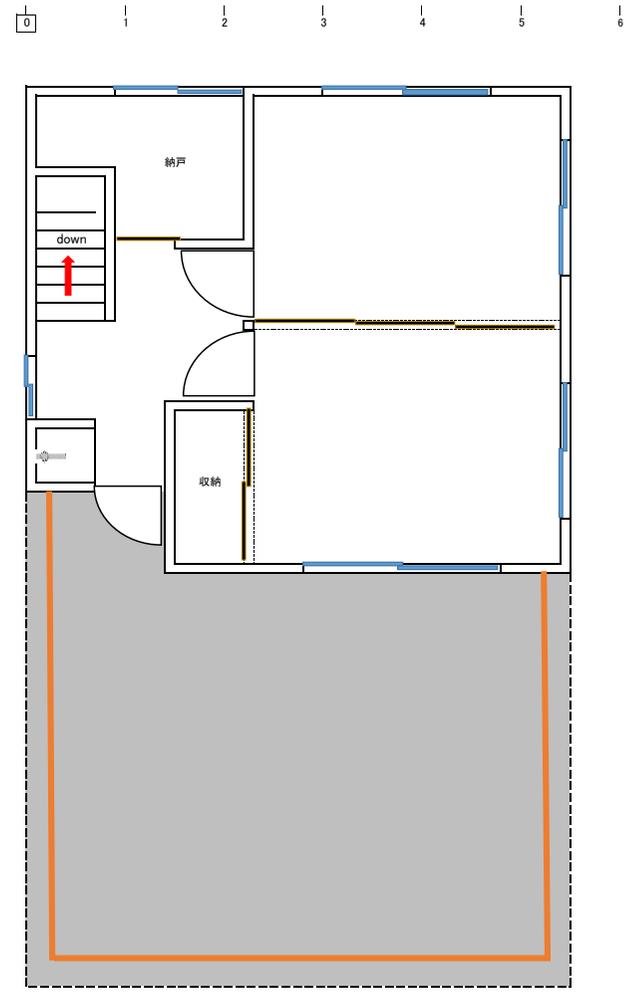

3F

※本図面は実測に基づく縮尺図ではありません。

