

一般平面図


S=1:250

下知ポンプ場【西側】施工時期

- ①流入渠 R7. 1~R8. 2
- ⑥取水渠 R7. 10~R8. 1

下知ポンプ場【東側】施工時期

- ②クレーン設置 R7. 6~R7. 12 (ポンプ設備)
- ④放流渠 R7. 1~R7. 6
- ⑤吐口 R7. 1~R8. 2

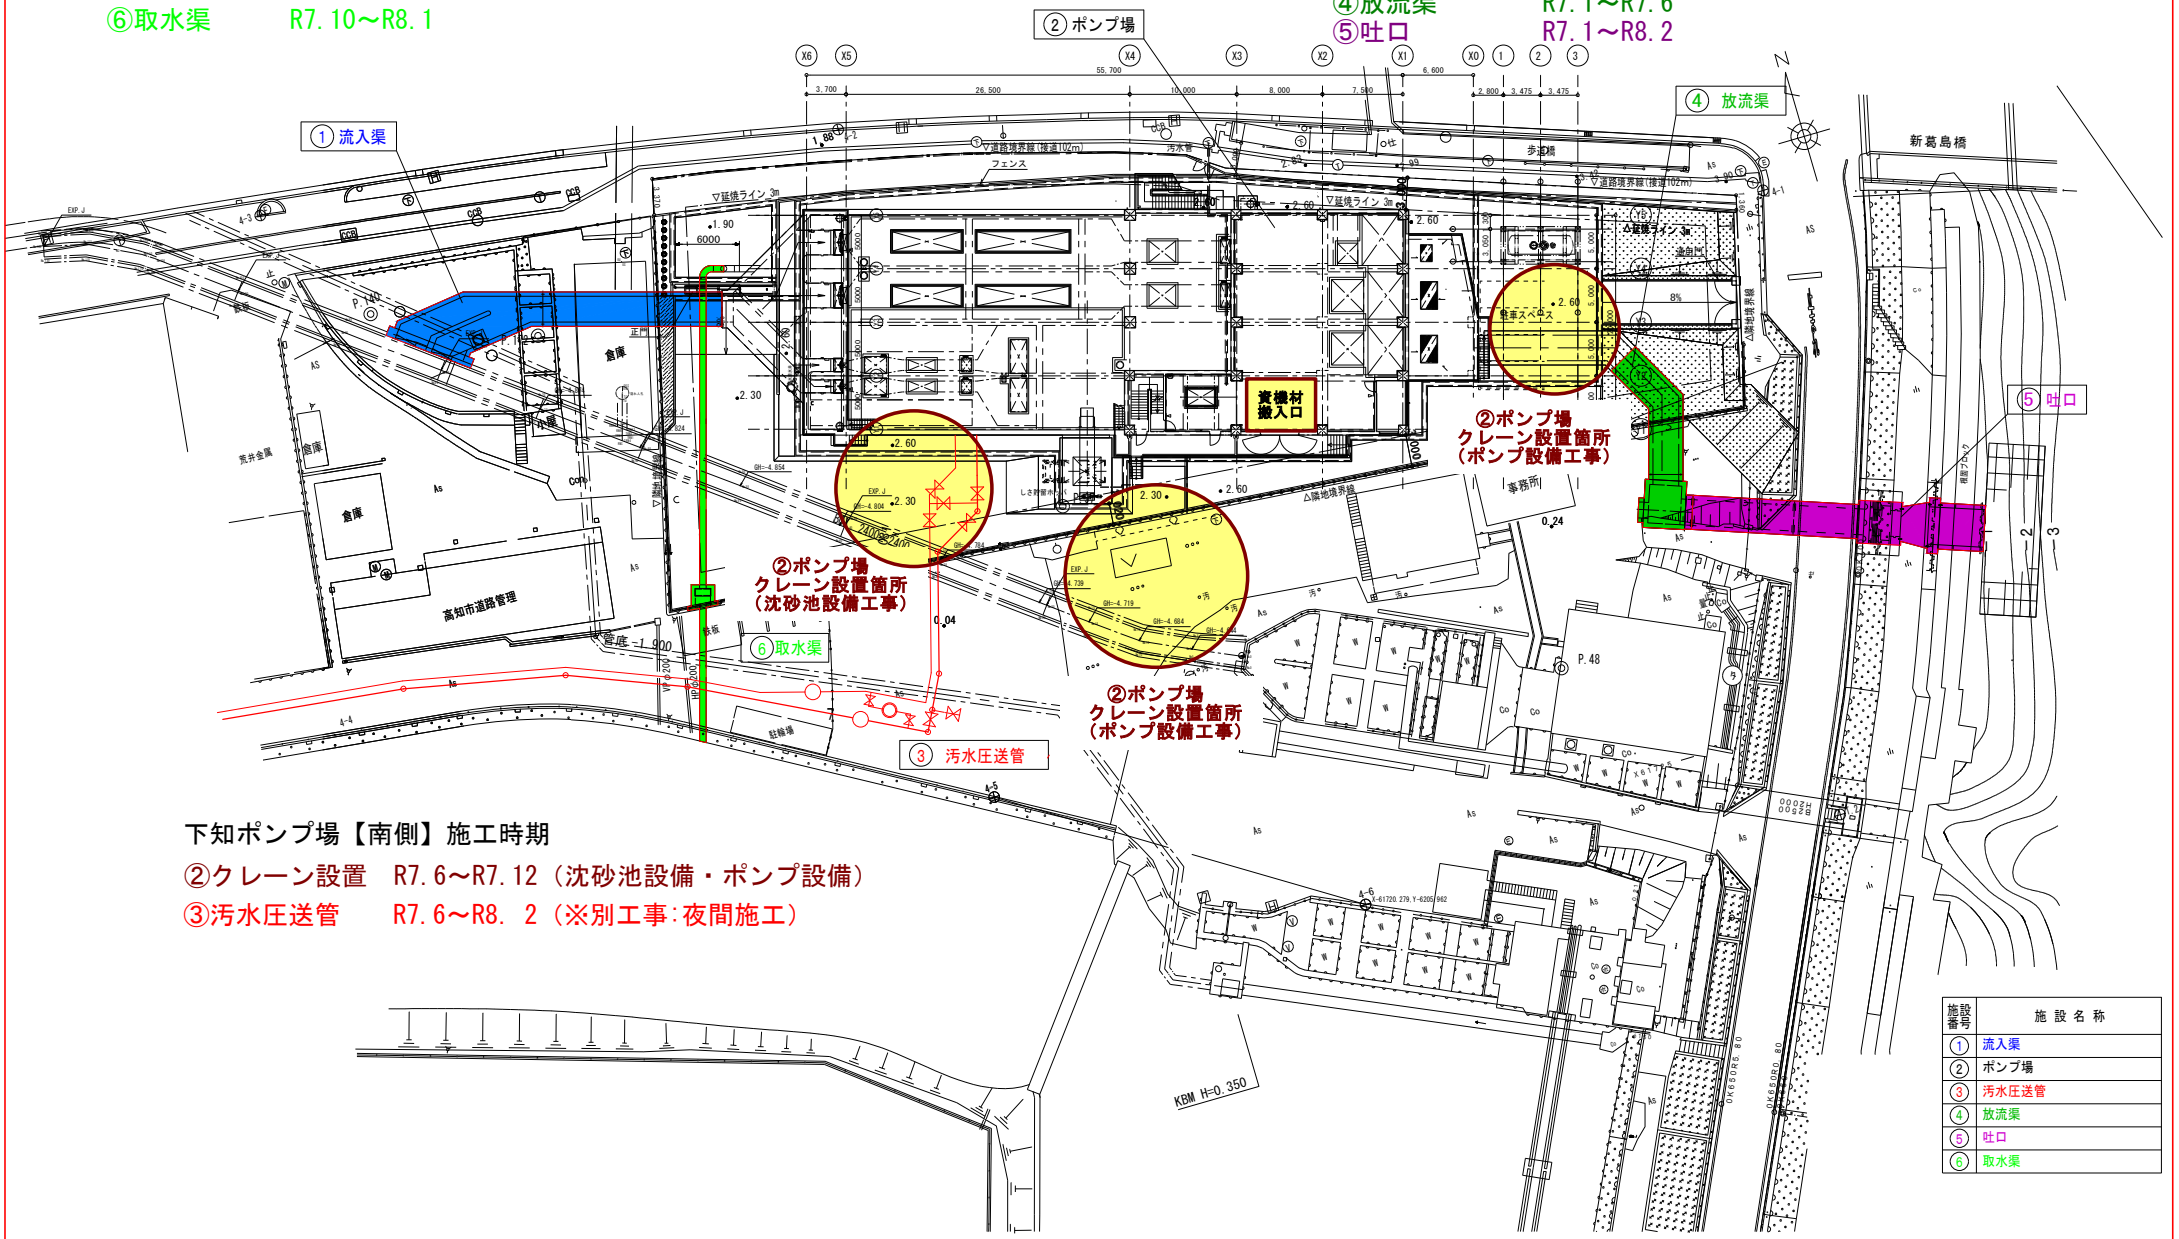

下知ポンプ場【南側】施工時期

- ②クレーン設置 R7. 6~R7. 12 (沈砂池設備・ポンプ設備)
- ③汚水圧送管 R7. 6~R8. 2 (※別工事: 夜間施工)

施設番号	施設名称
①	流入渠
②	ポンプ場
③	汚水圧送管
④	放流渠
⑤	吐口
⑥	取水渠

注) 上記事項は現時点での計画であり, 進捗等により変更となる場合があります。

各色 土木工事