



# 資料1: 桂浜公園山頂駐車場整備内容

## ①山頂駐車場整備

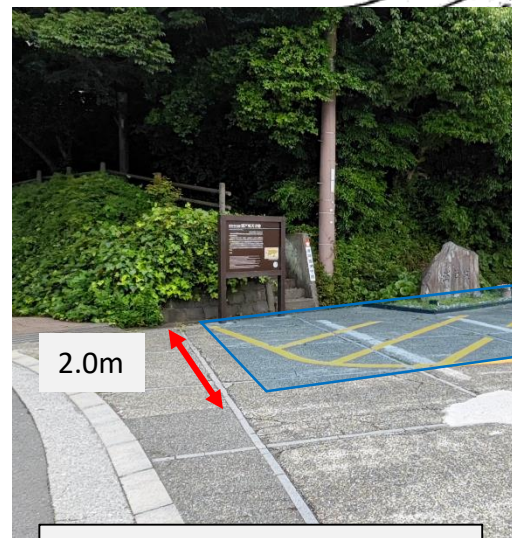


浦戸城構造物から  
2.0mまでは駐車区画線を  
設置しない

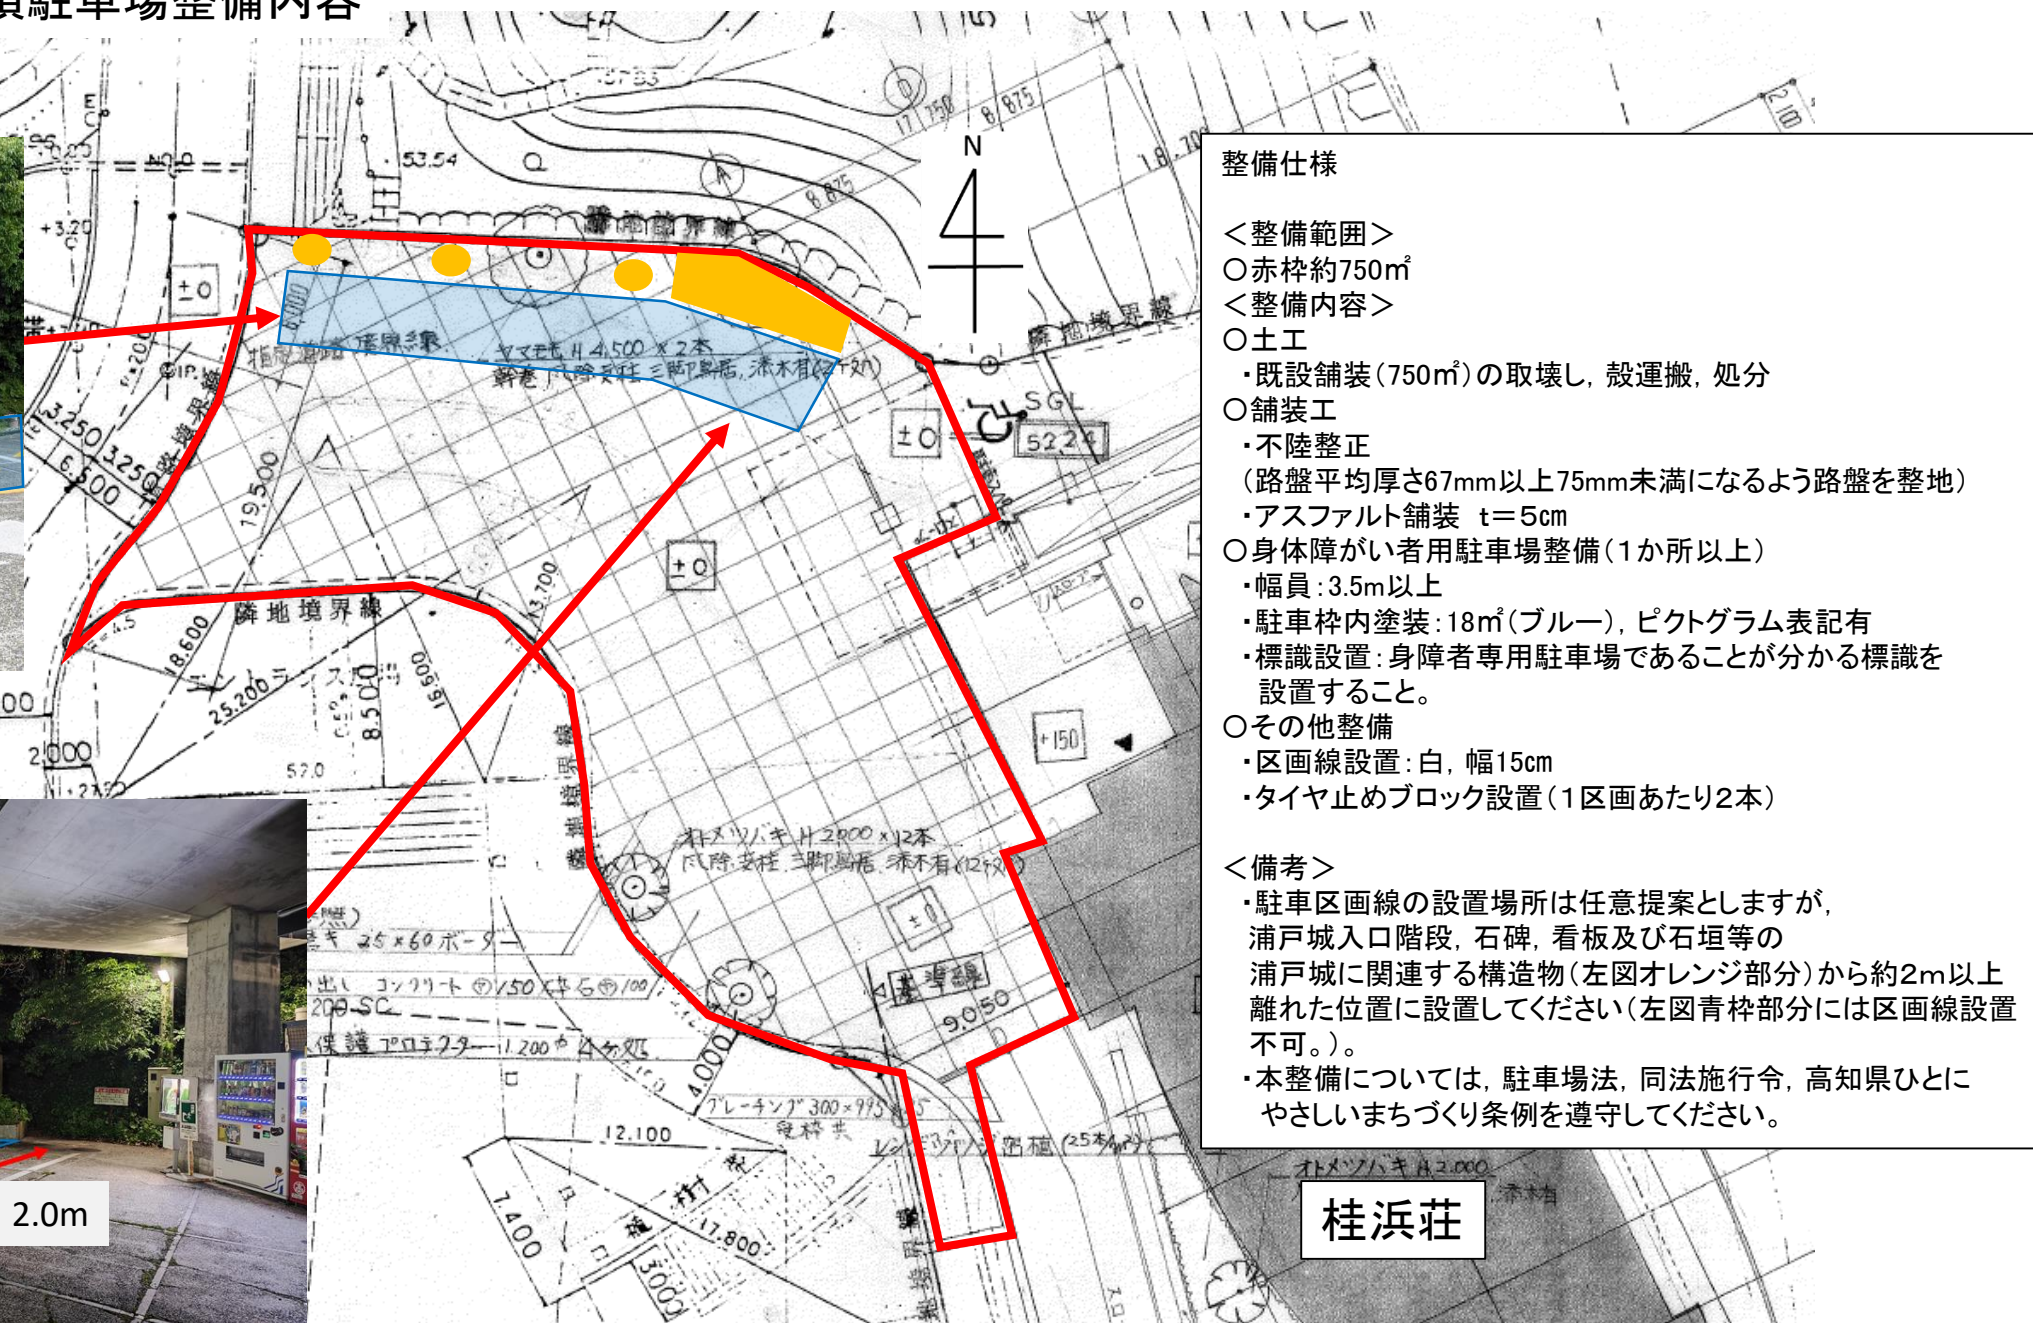



## ②山頂駐車場整備

既存駐車可能台数 15台  
南側9台, 北側6台  
うち, 北側5台にタイヤ止めブロック設置有

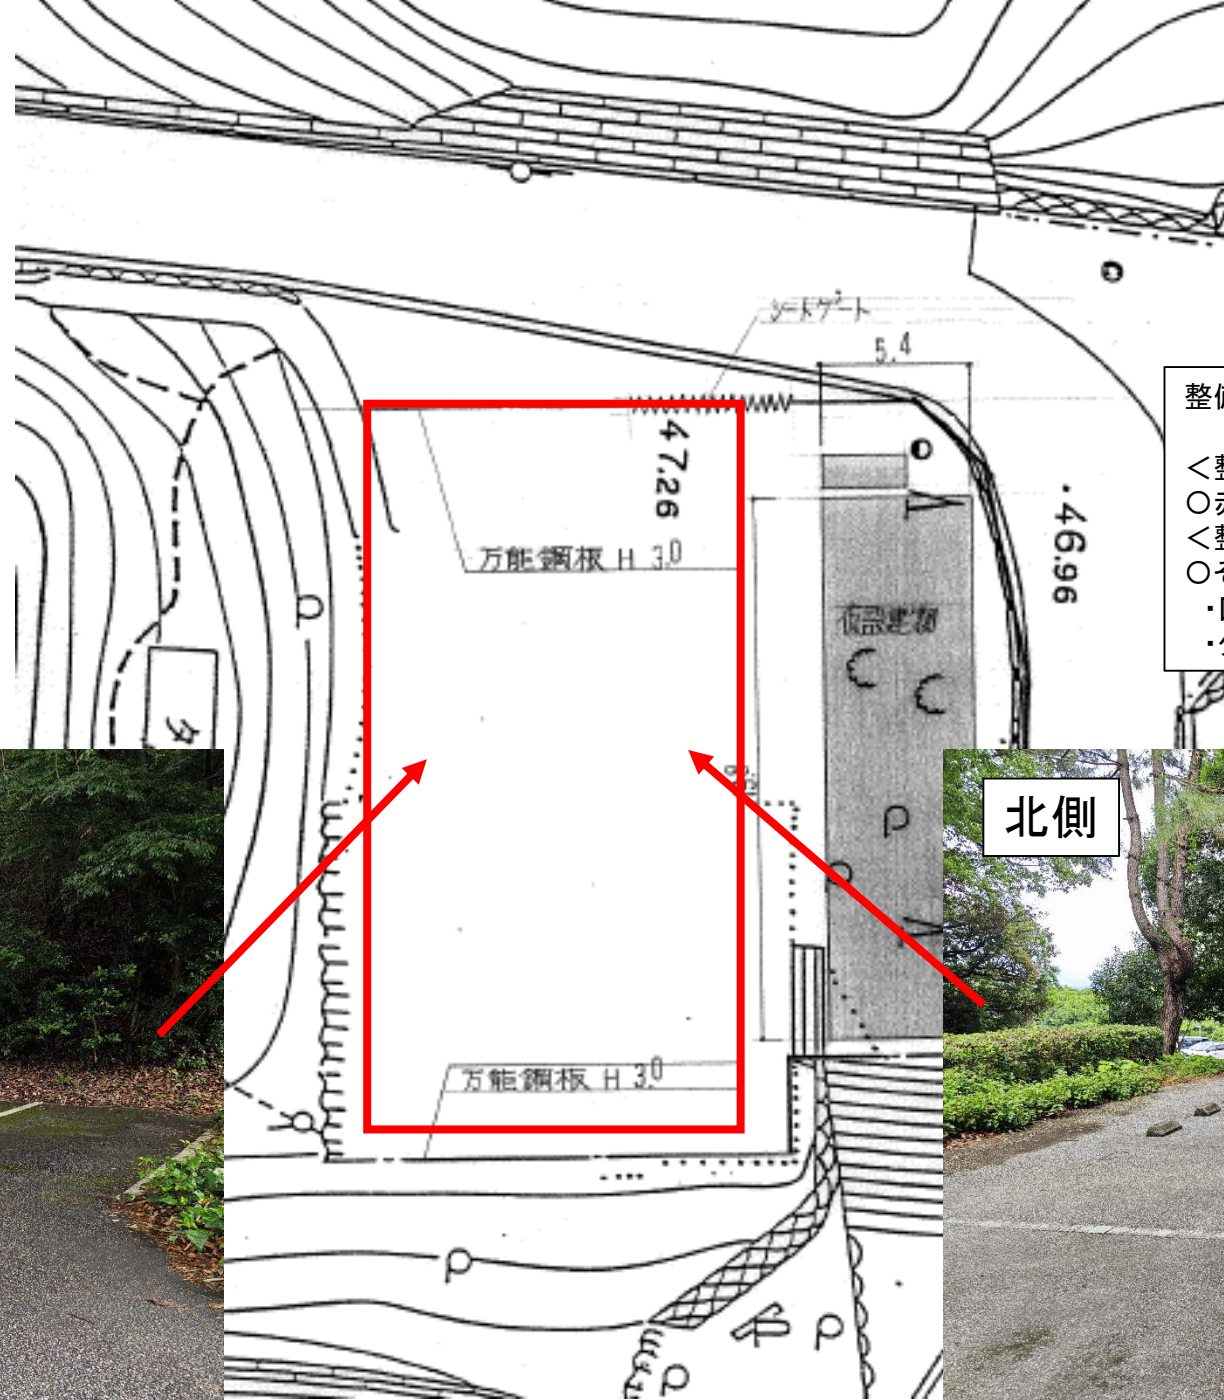

### 整備仕様

<整備範囲>

○赤枠約420㎡

<整備内容>

○その他整備

・区画線設置: 白, 幅15cm

・タイヤ止めブロック設置(1区画あたり2本)

南側



北側

