




平面図 S=1:500

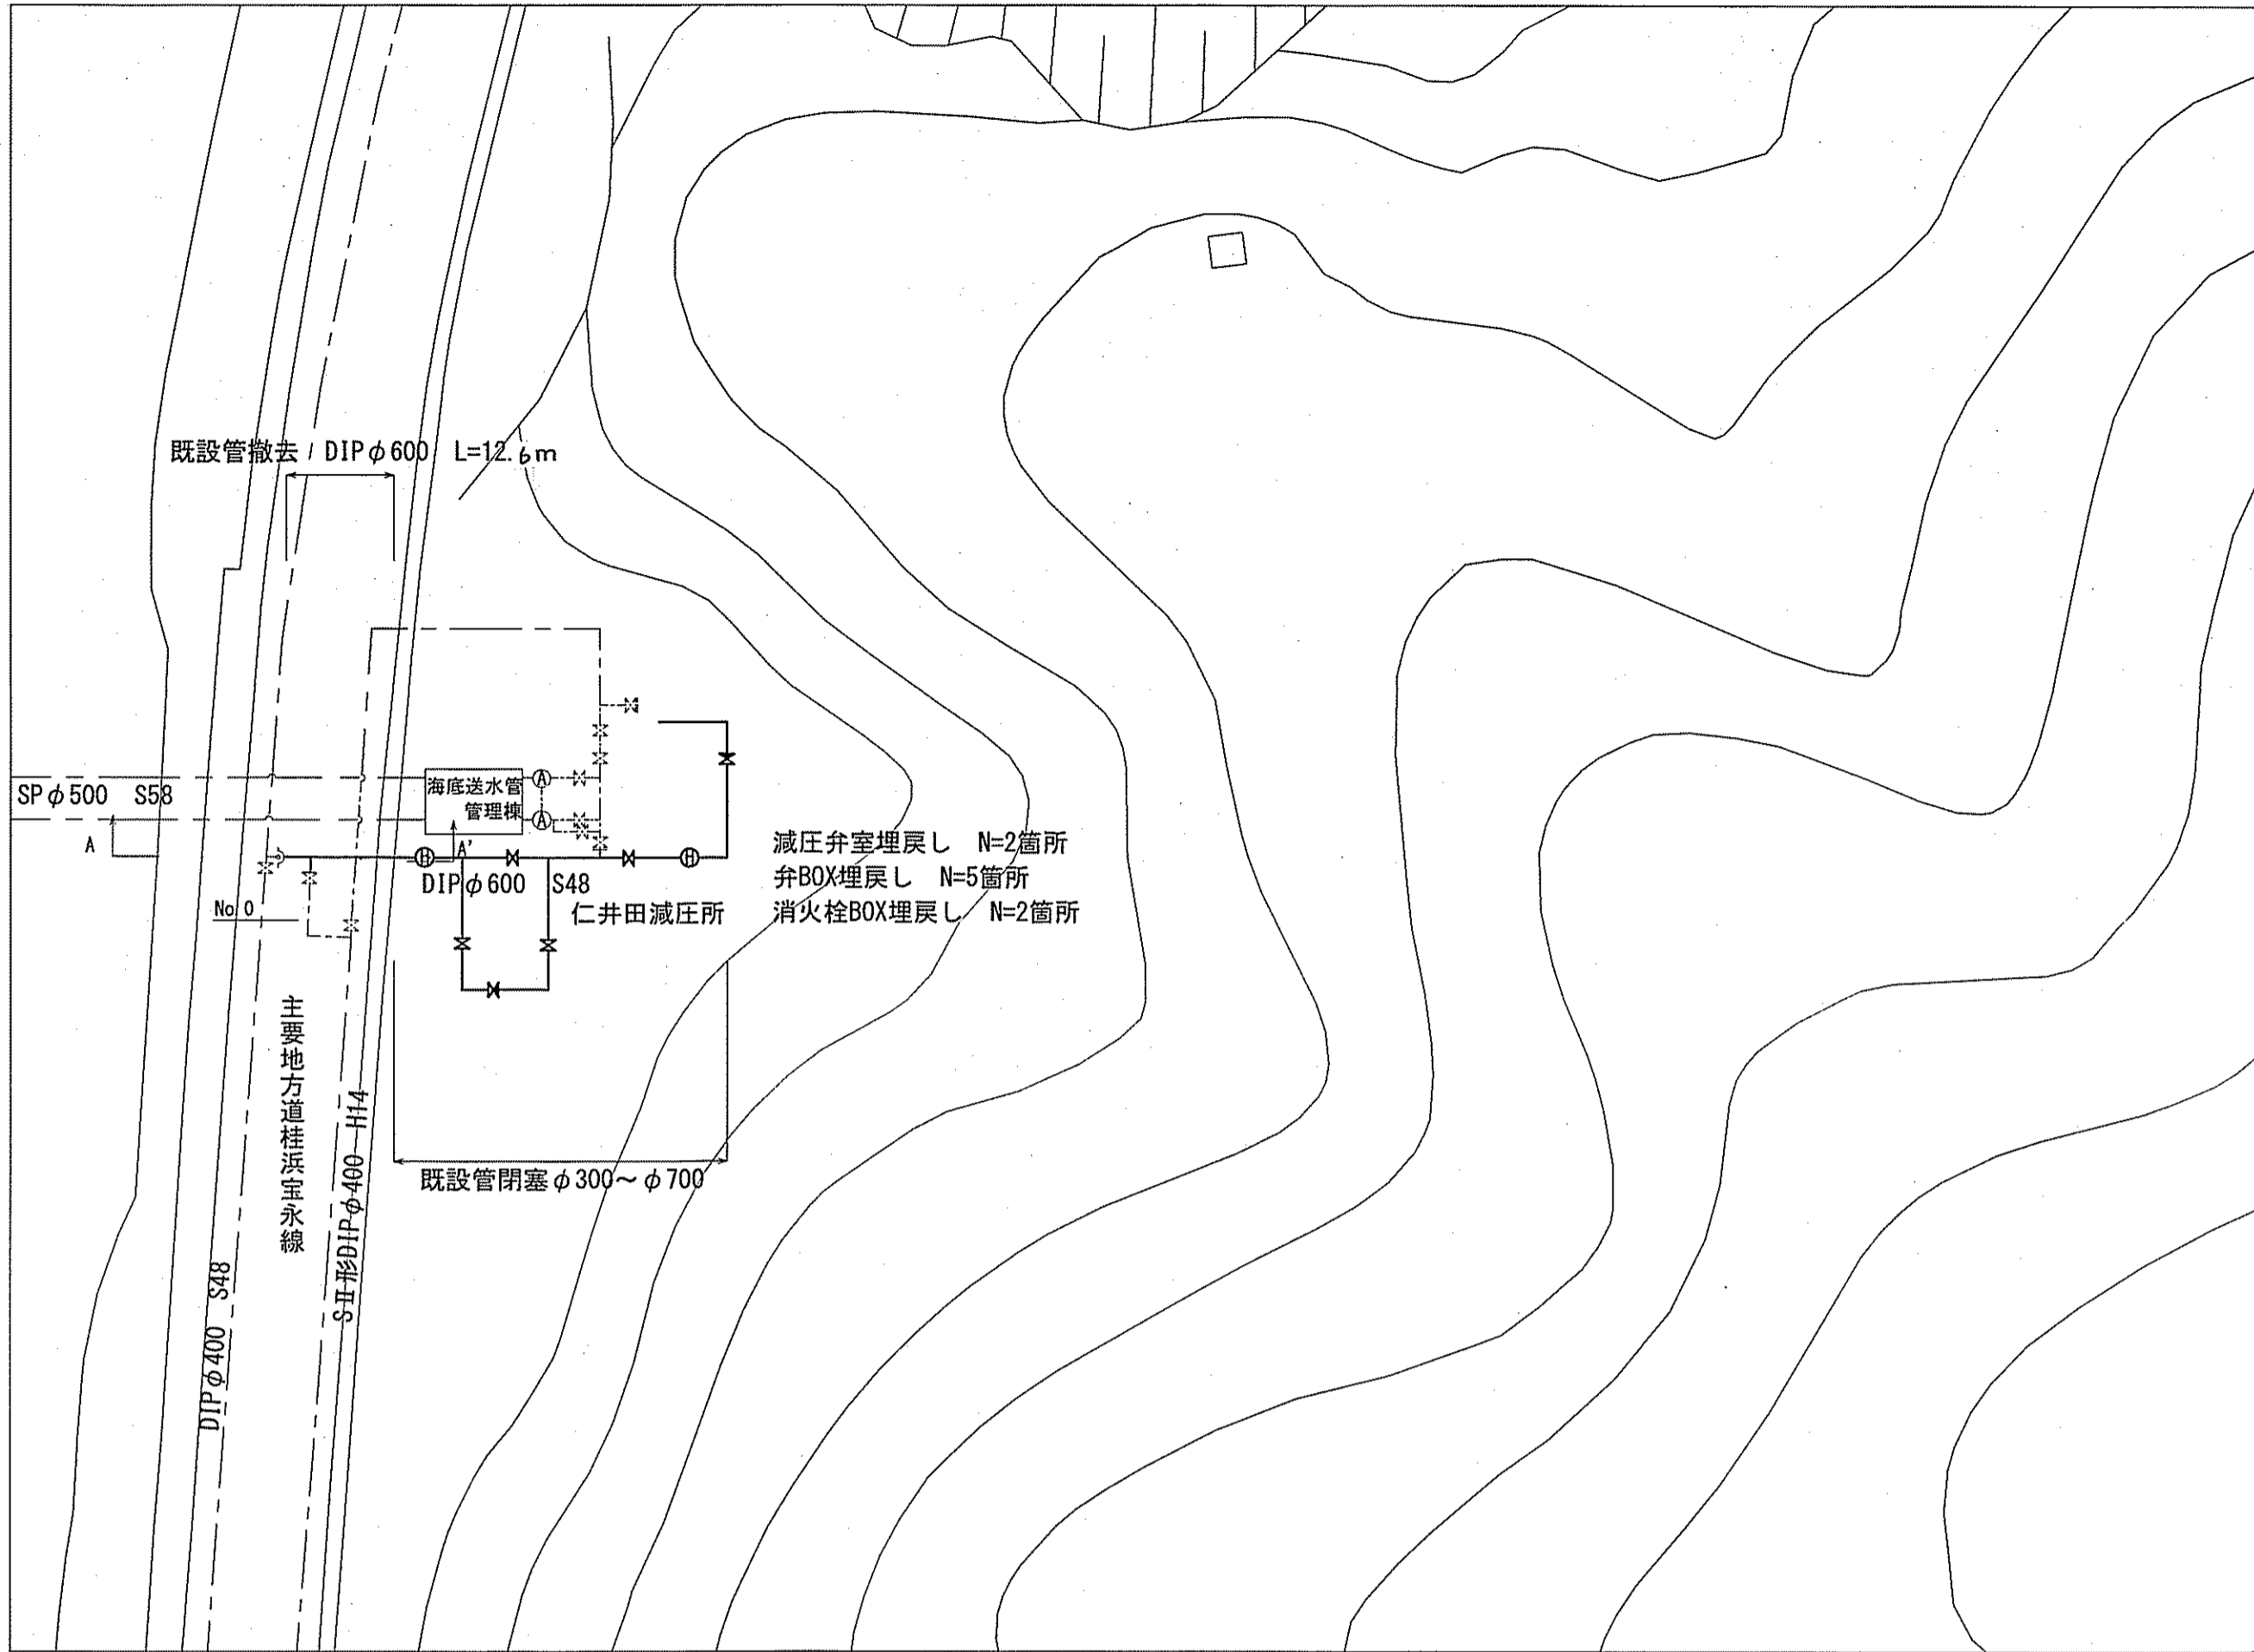


位置図 S=1:5000

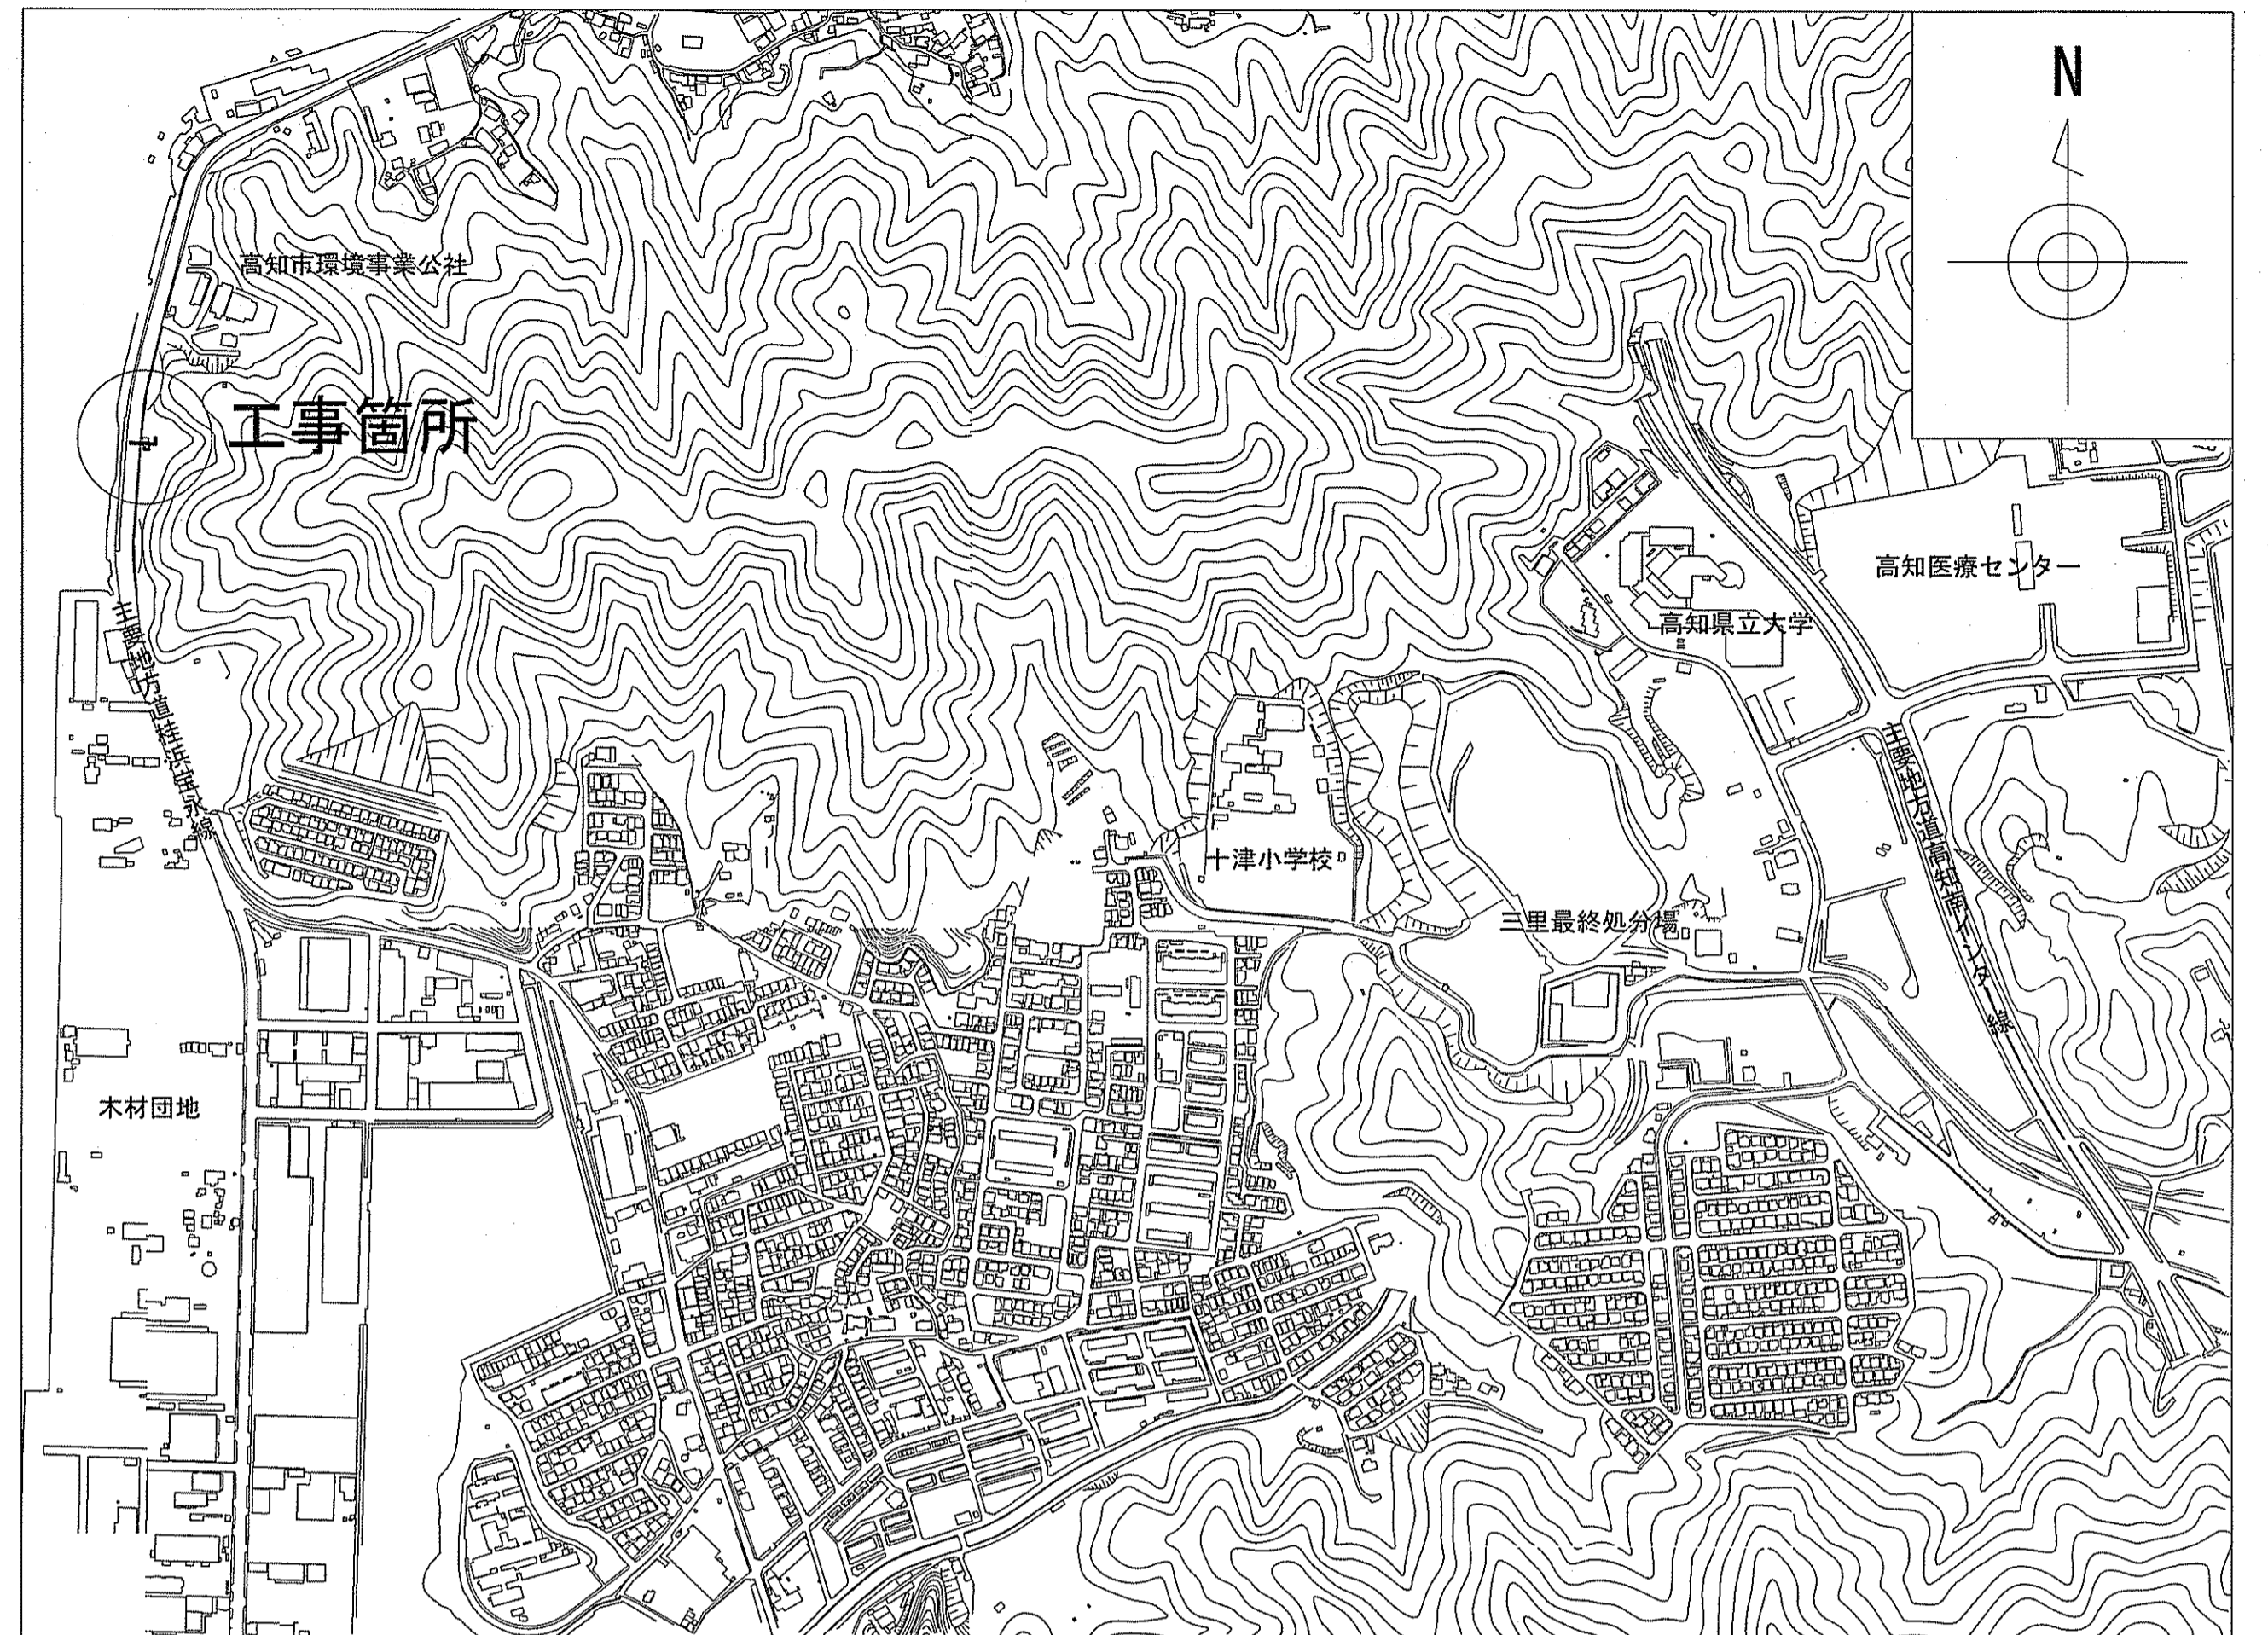


土工図 S=1:30

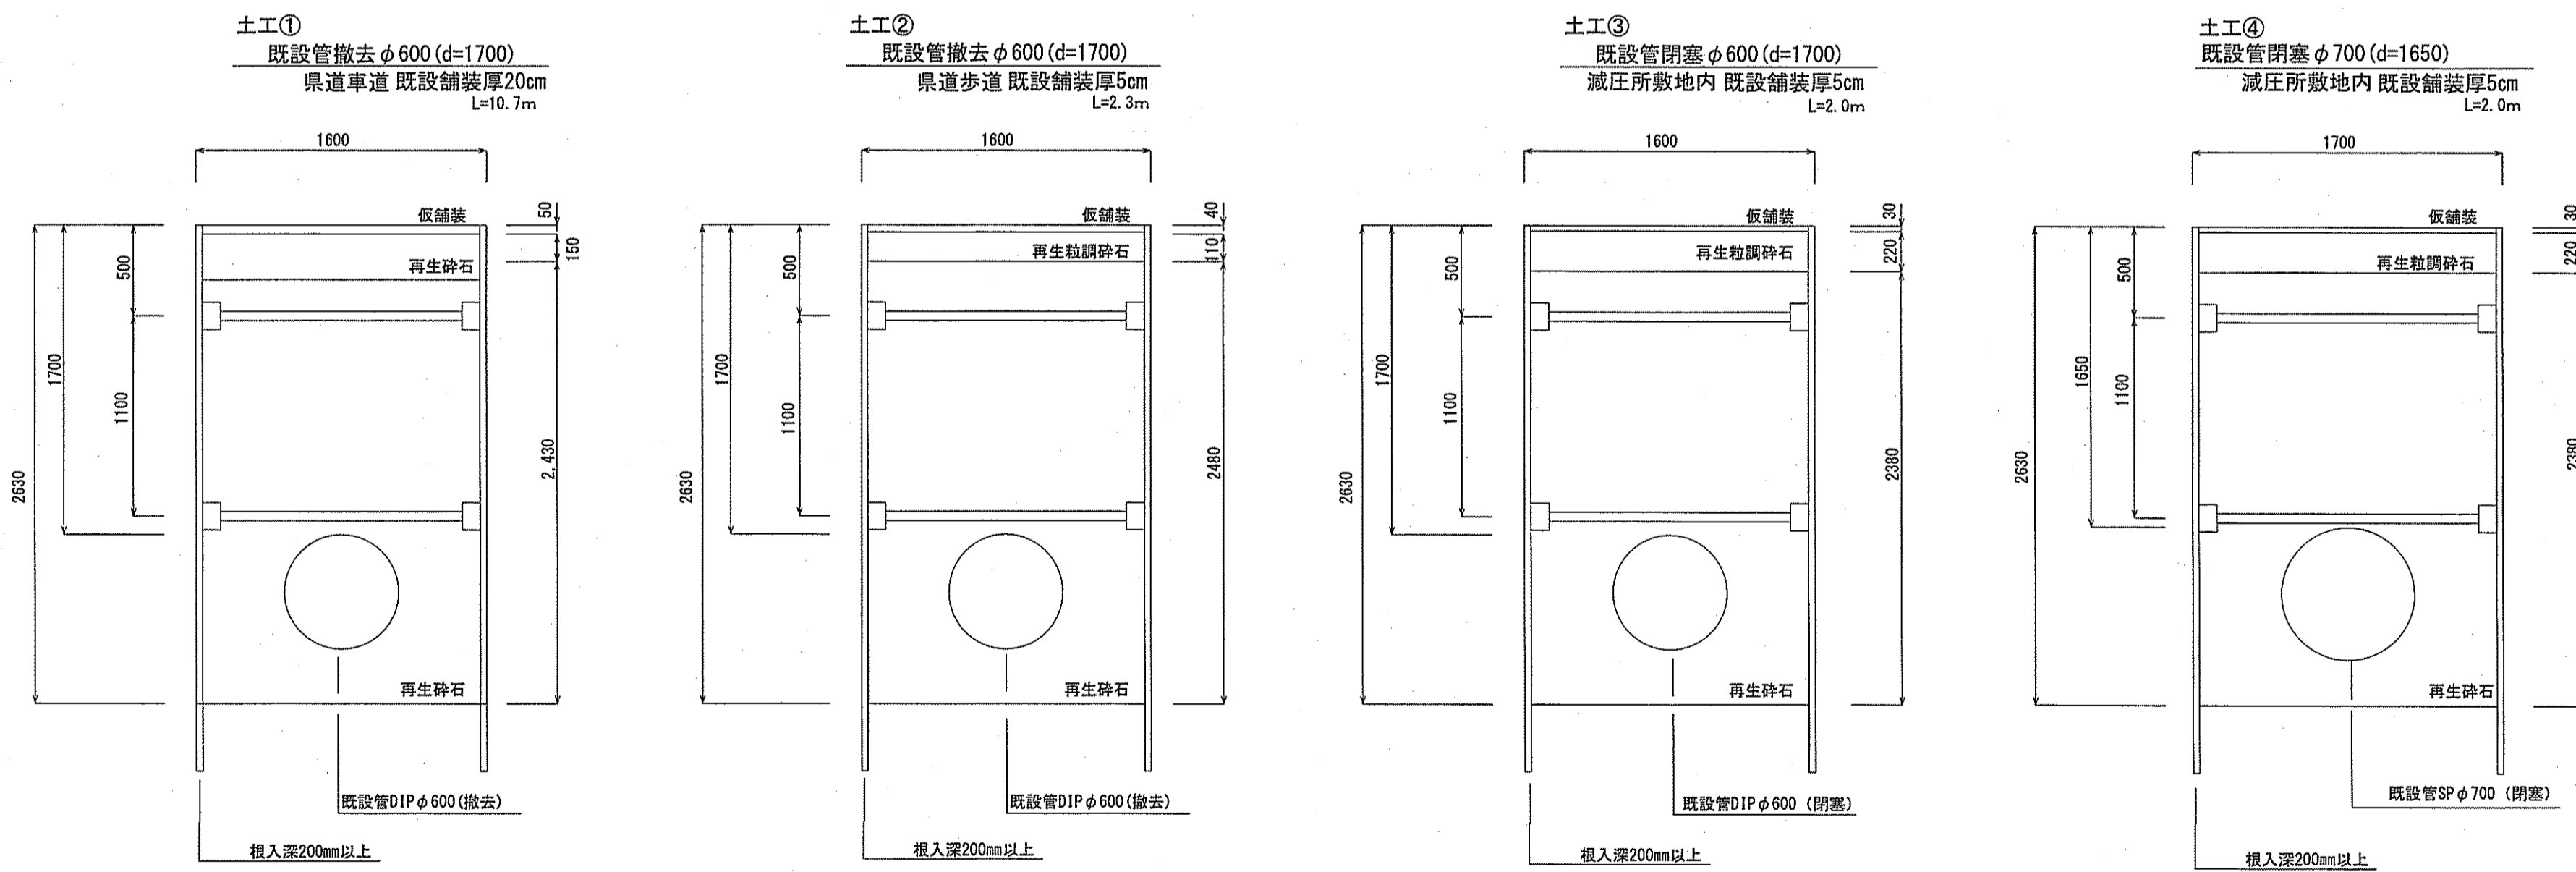

横断面 S=1:100

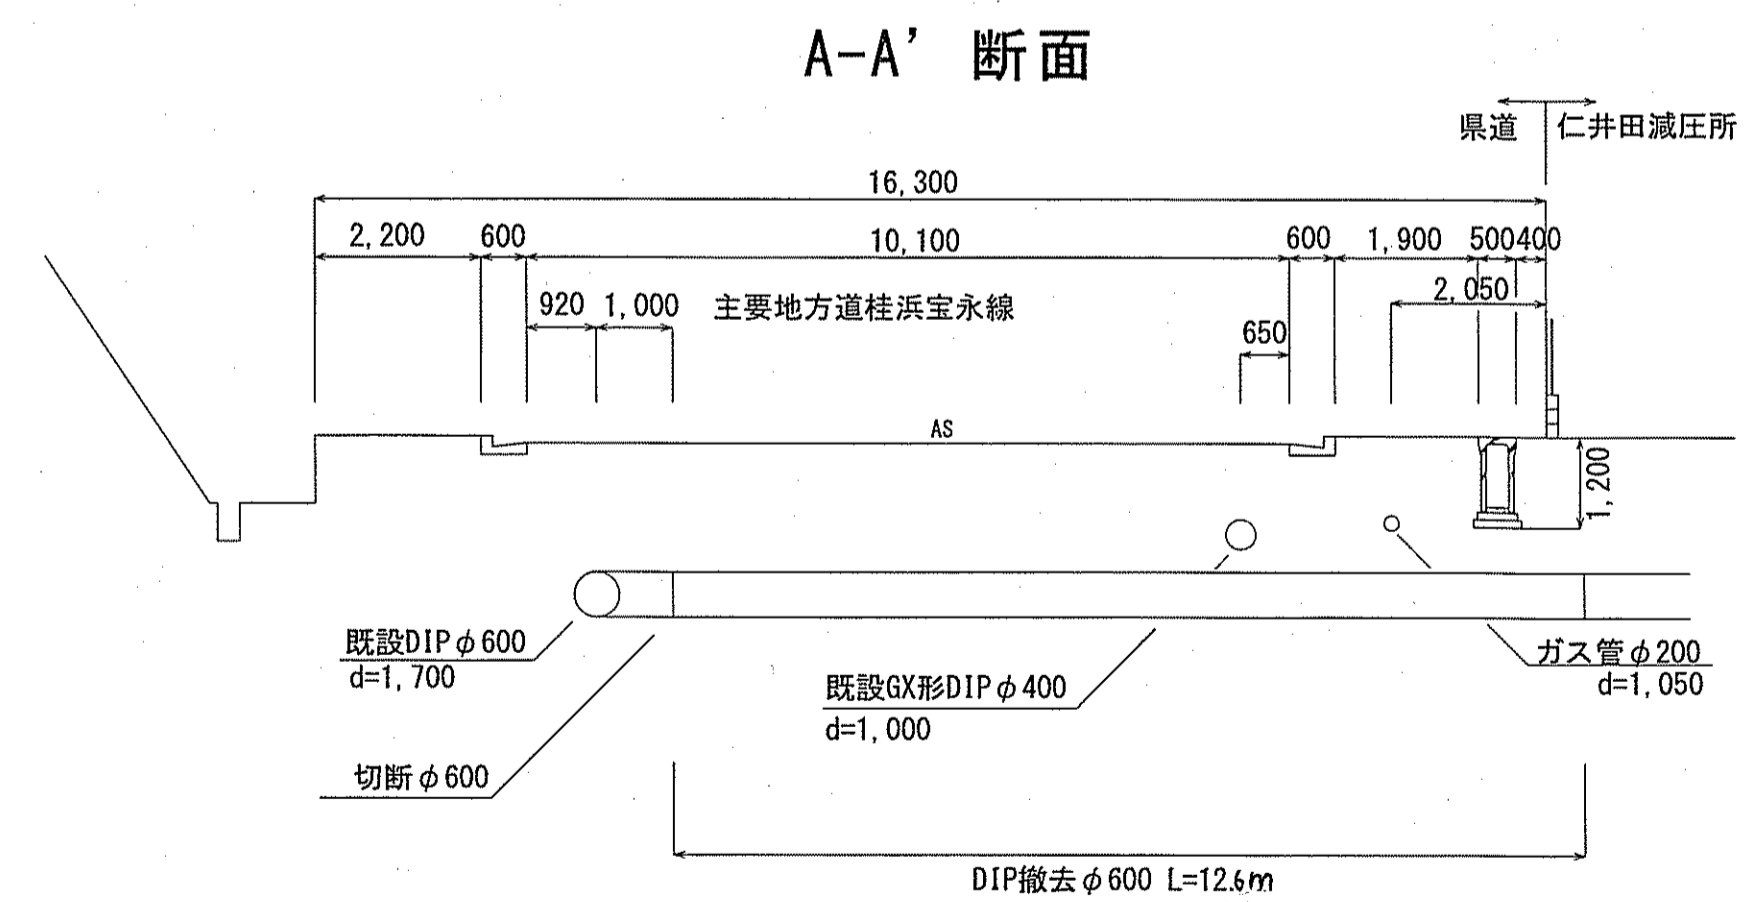

舗装復旧断面図 S=FREE

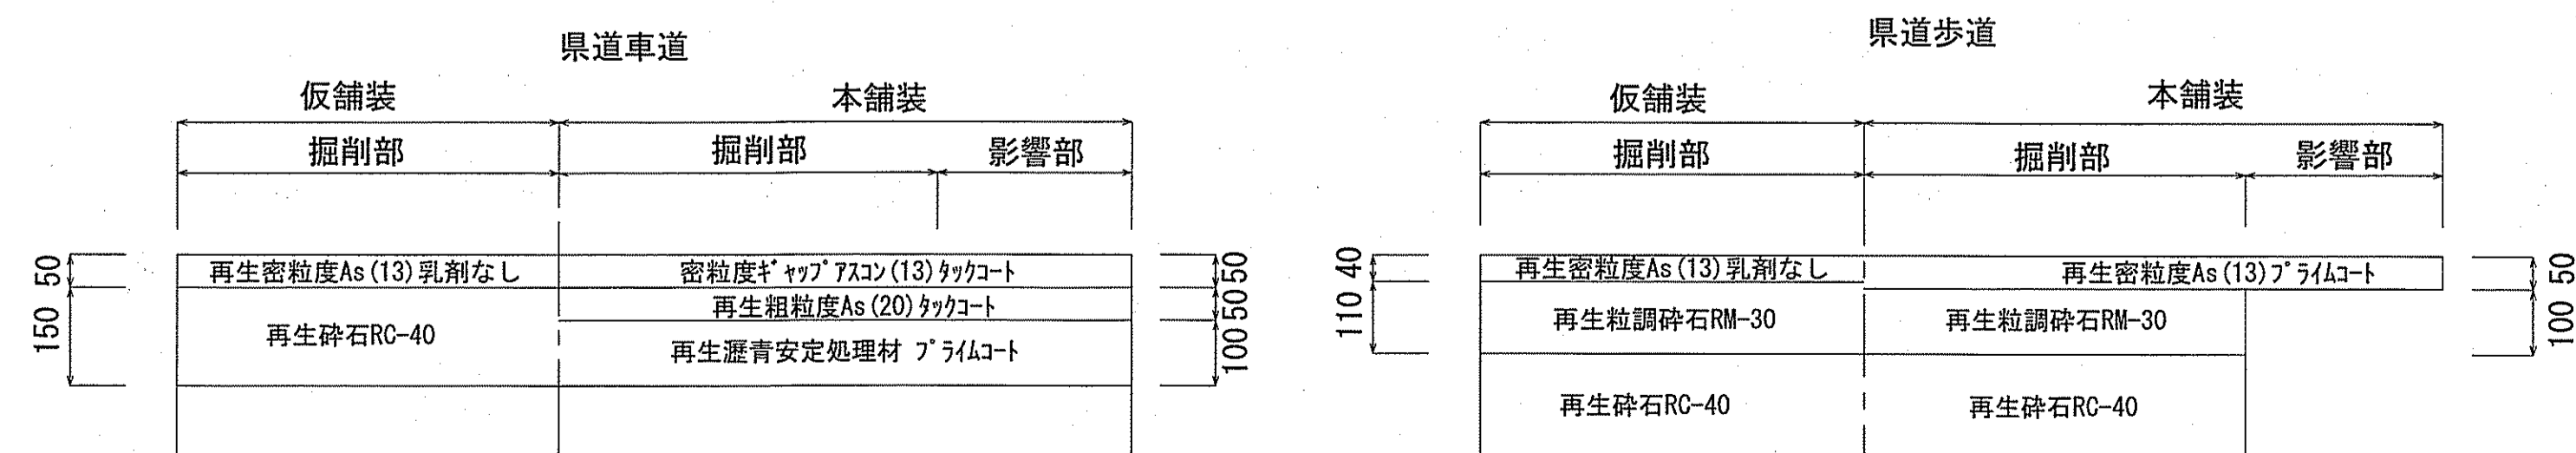

課長	課長補佐	係長	調査	設計
田中	藤田	船橋	船橋	北村
仁井田減圧所場内配管撤去工事				令和6年度
設計図面				1/1
位置図・平面図				図示
土工図・横断面・舗装復旧断面図				図示
高知市上下水道局 水道整備課				