

平面図 S=1:1000




秦8号線




工事名	秦8号線外舗装工事			
種別	図示			1/2
事業名		課長	課長補佐	係長 設計
令和6年度	R			
高知市都市建設部道路整備課				

平面図 S=1:1000

一宮623号線

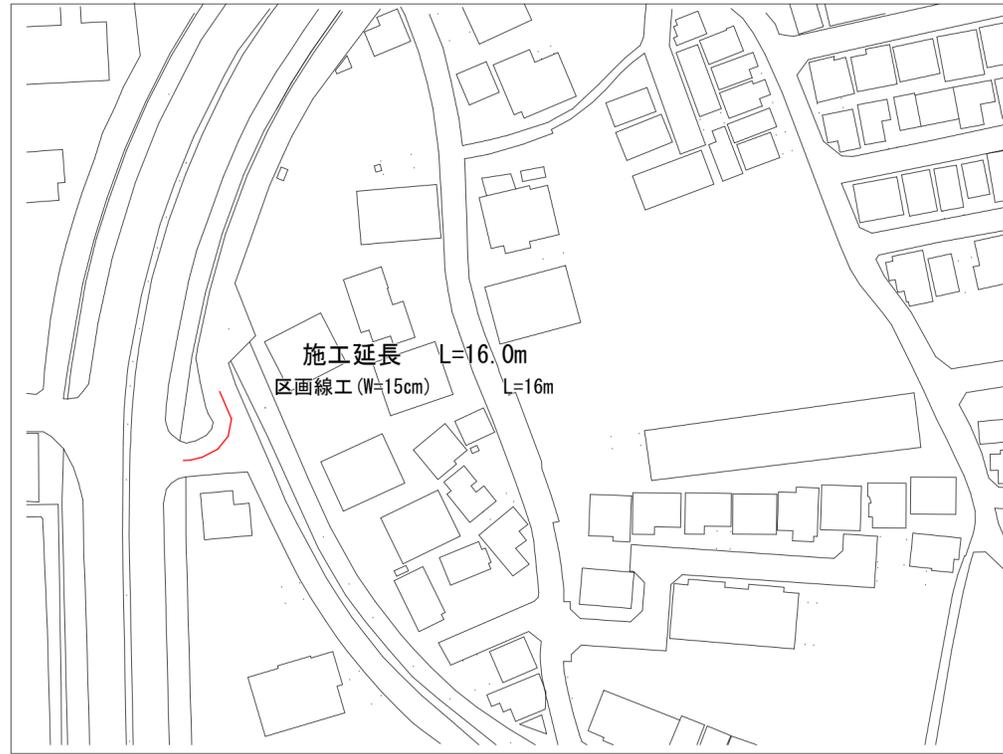


標準断面図 S=1:50

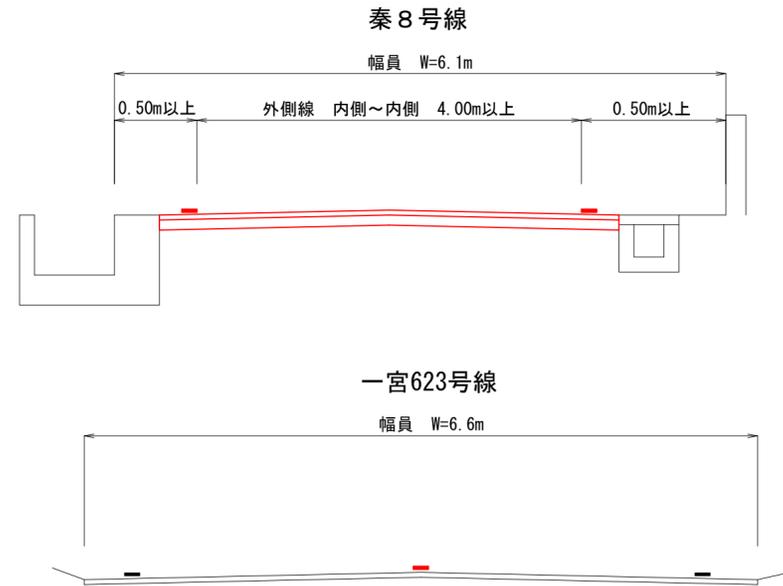

舗装構成図 S=1:5

表層工		構造図		材料図	
50	表層	再生粒度7スコン	TOP13	2.35t/m <sup>3</sup>	(設計締固密度)
	プライムコート	PK3	1.26リットル/m <sup>2</sup>		
100	上層路盤	再生粒度調整碎石	RM-30		
	不陸修正	補足材料なし			

舗装展開図 S=1:200

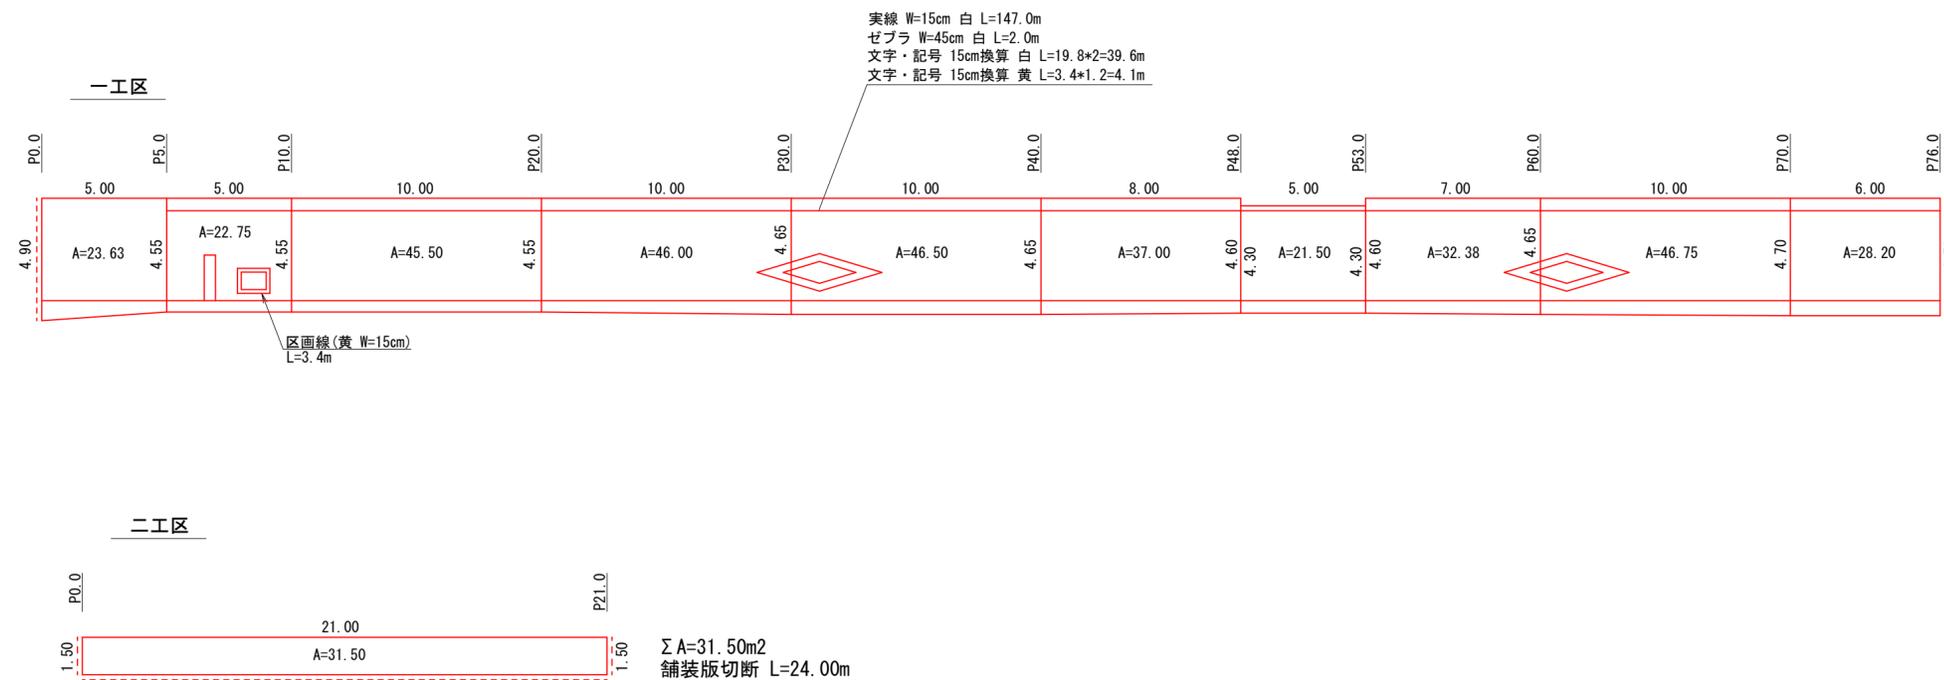

ΣA=350.21m<sup>2</sup>  
 舗装版切断 L=4.90m

工事名	秦8号線外舗装工事			
種別	図示			2/2
事業名		課長	課長補佐	係長 設計
令和6年度	R . . .			
高知市都市建設部道路整備課				