



位置図

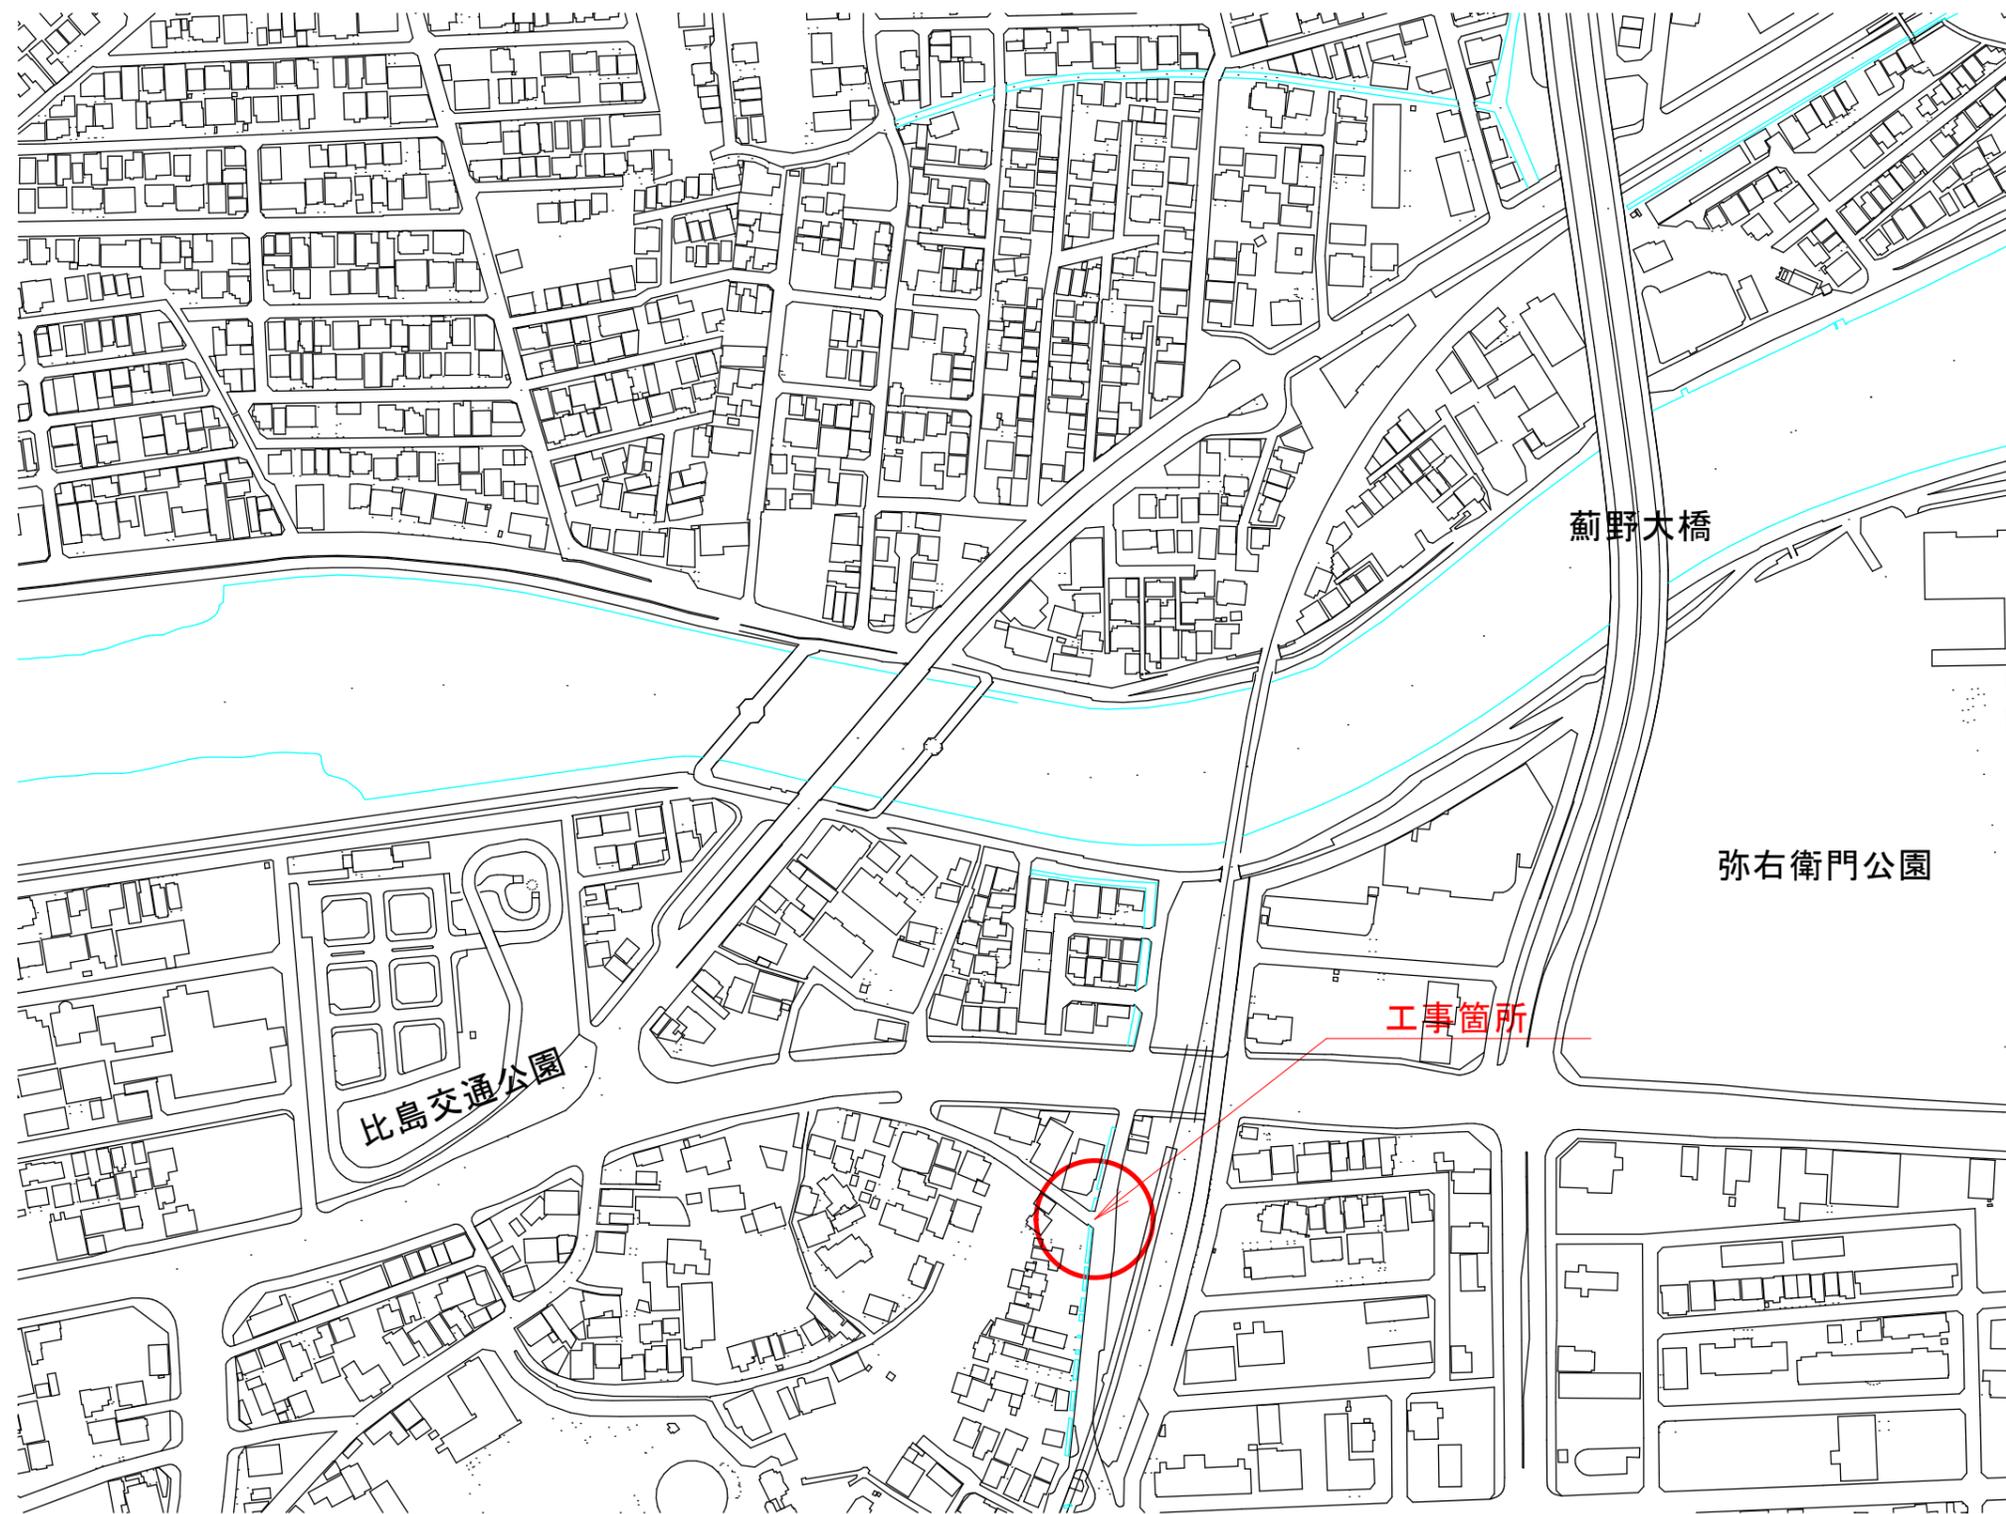


工事名	下知3号線1号橋補修工事				
種別	位置図			図面 番号	1 10
事業名	道路事業	課長	課長 補佐	係長	係
令和6年度					
高知市都市建設部道路整備課					

補修一般図


側面図 S=1:50

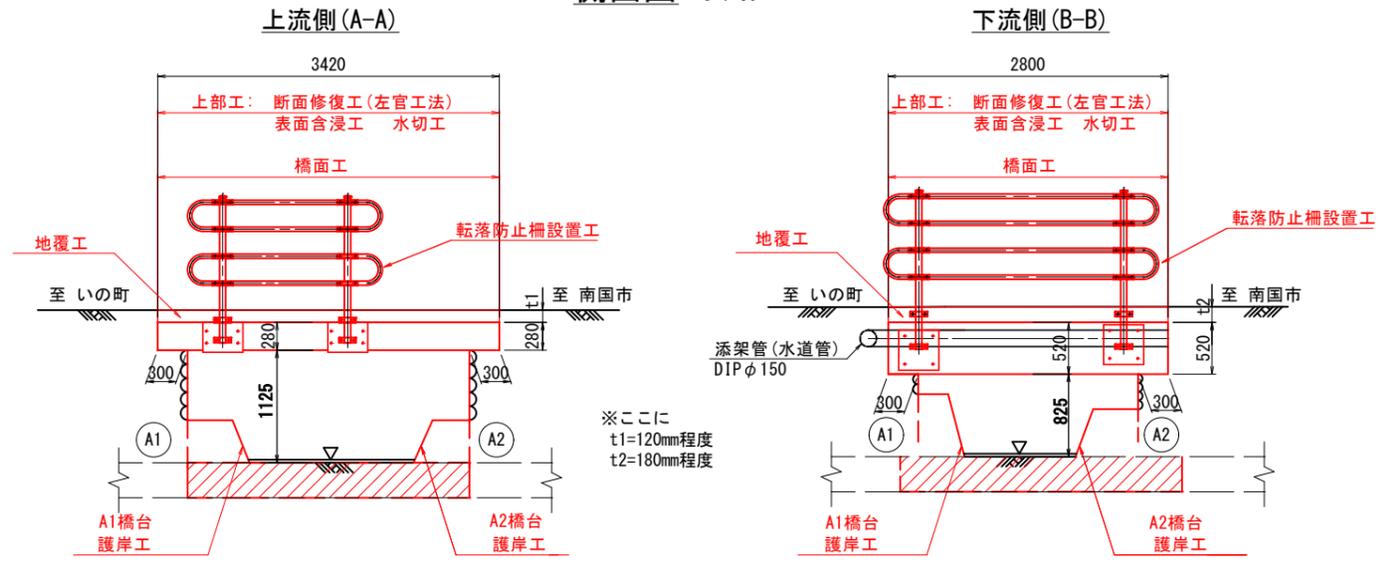

断面図 S=1:50

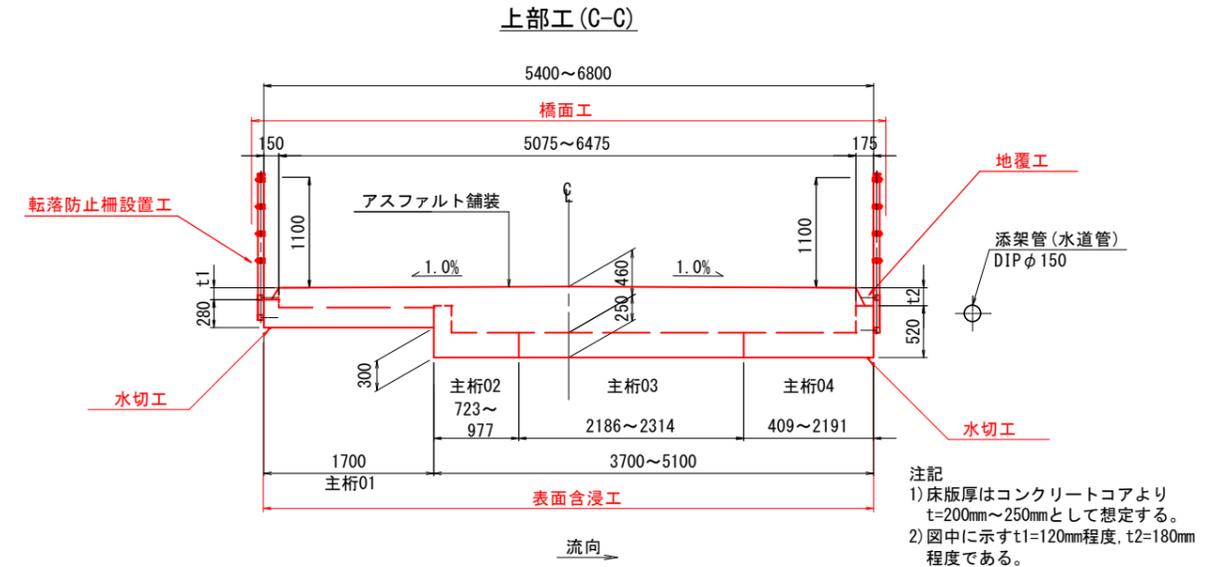


平面図 S=1:50

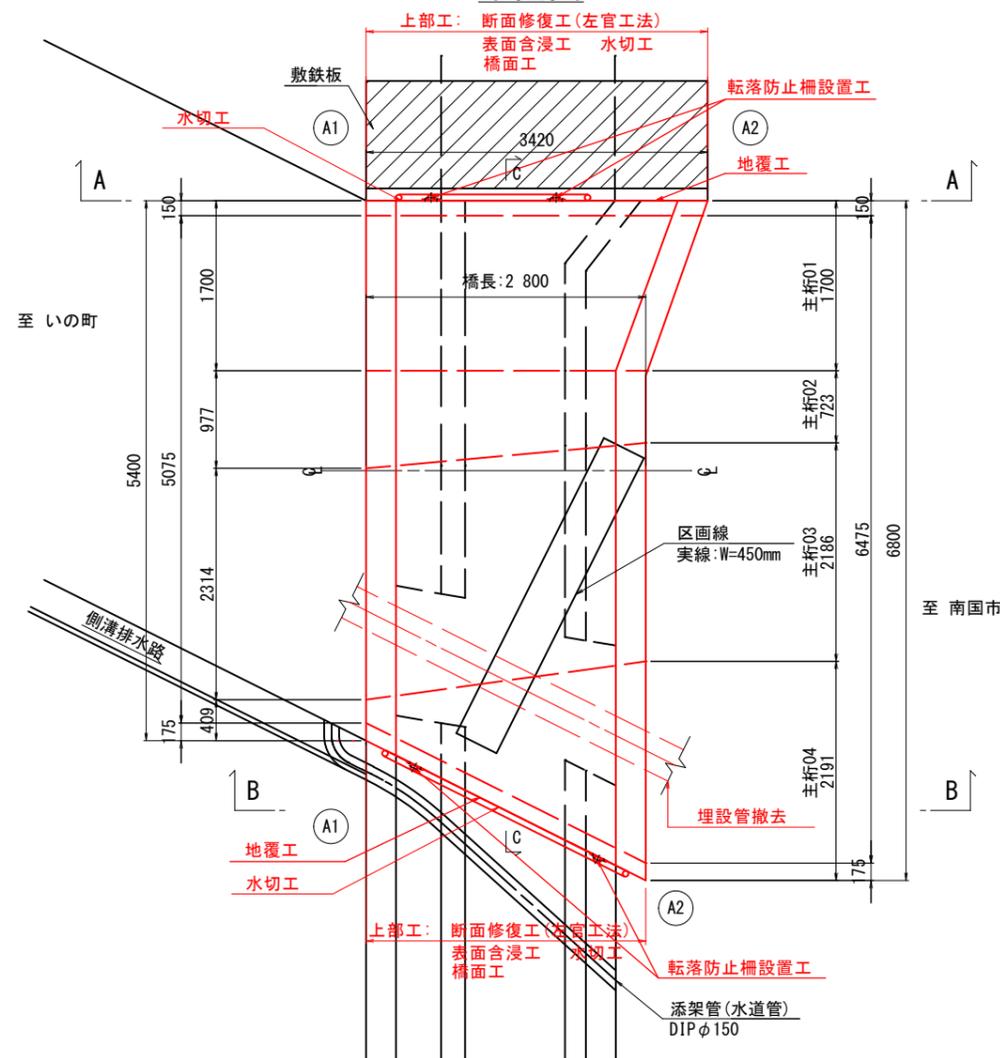


工事名	下知3号線1号橋補修工事				
種別	補修一般図			図面番号	2/10
事業名	道路事業	課長	課長補佐	係長	係
令和6年度					
高知市都市建設部道路整備課					

断面修復工図

桁下面 S=1:40

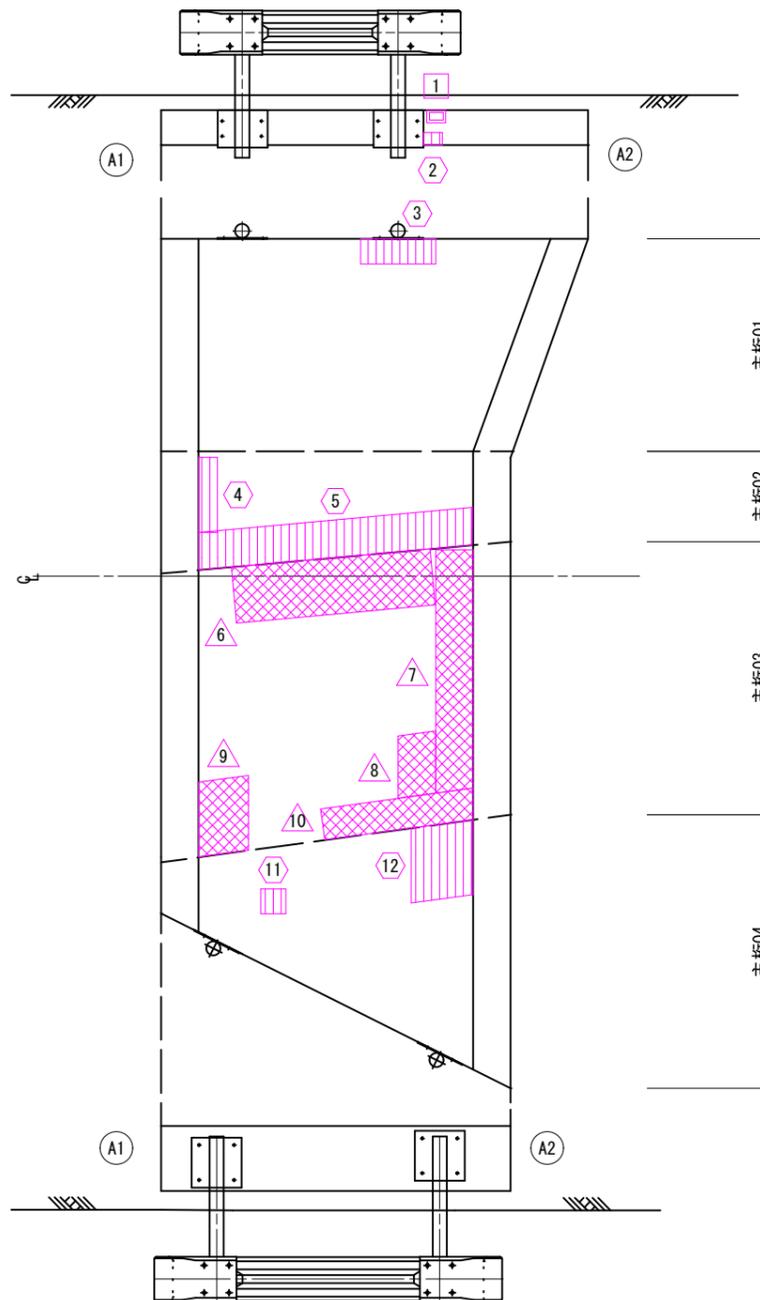

路面 S=1:40

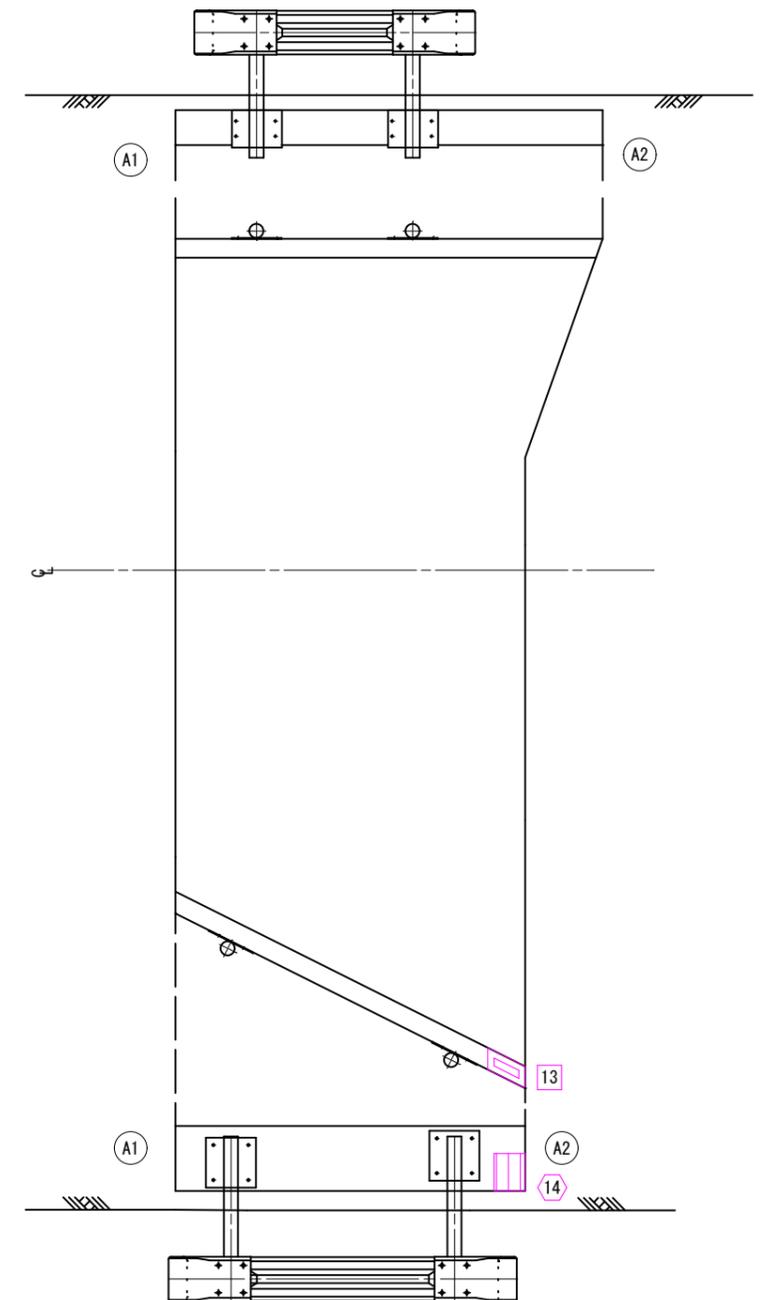

断面修復工(左官工法):桁下面,路面
(鉄筋ケル・防錆剤処理含む)

番号	W(m)	L(m)	面積(m ²)
△6	1.600	0.450	0.720
△7	0.300	1.950	0.585
△8	0.300	0.500	0.150
△9	0.400	0.600	0.240
△10	1.200	0.250	0.300
□2	0.100	0.150	0.015
□3	0.600	0.200	0.120
□4	0.600	0.150	0.090
□5	2.200	0.300	0.660
□11	0.200	0.200	0.040
□12	0.500	0.600	0.300
□14	0.250	0.300	0.075
合計			3.295


断面修復工(左官工法):桁下面,路面
(鉄筋ケル・防錆剤処理含まない)

番号	W(m)	L(m)	面積(m ²)
□1	0.100	0.150	0.015
□13	0.300	0.175	0.053
合計			0.068


凡例

損傷の種類	記号	表示
うき	△	
鉄筋露出	□	
剥離	□	

断面修復工(左官工法)
(鉄筋ケル・防錆剤処理含む)

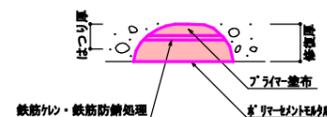

断面修復工(左官工法)
(鉄筋ケル・防錆剤処理含まない)



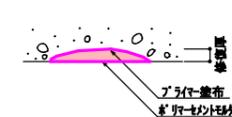


工事名	下知3号線1号橋補修工事			
種別	断面修復工図	図面番号	3/10	
事業名	道路事業	課長	課長補佐	係長 係
令和6年度				
高知市都市建設部道路整備課				



表面含浸工・水切工図

平面図 S=1:40

断面図 S=1:40

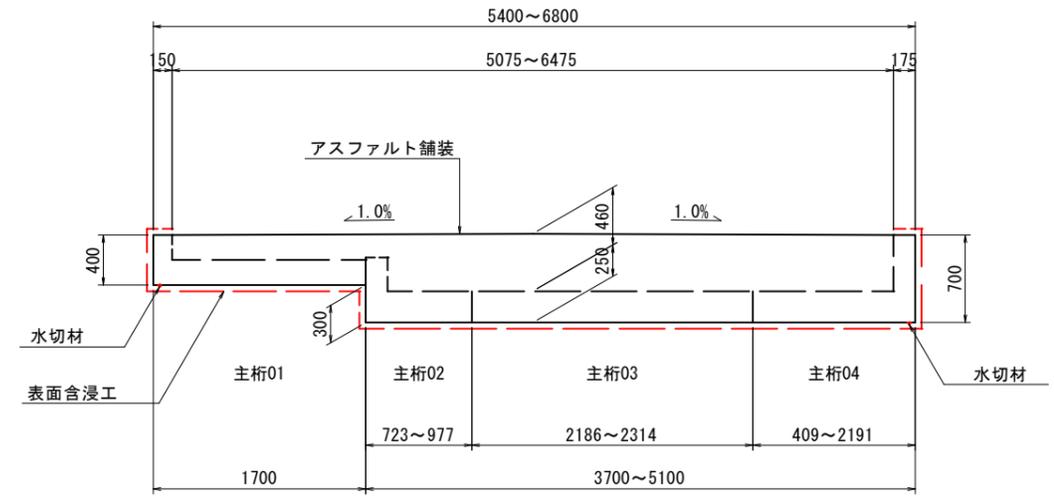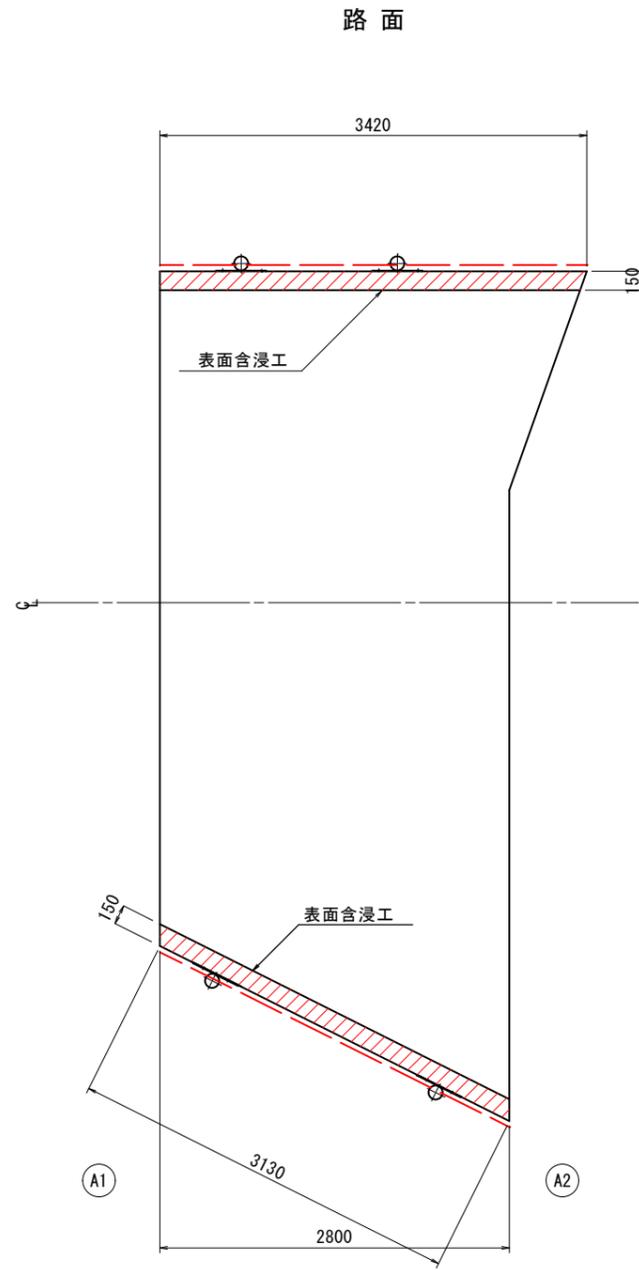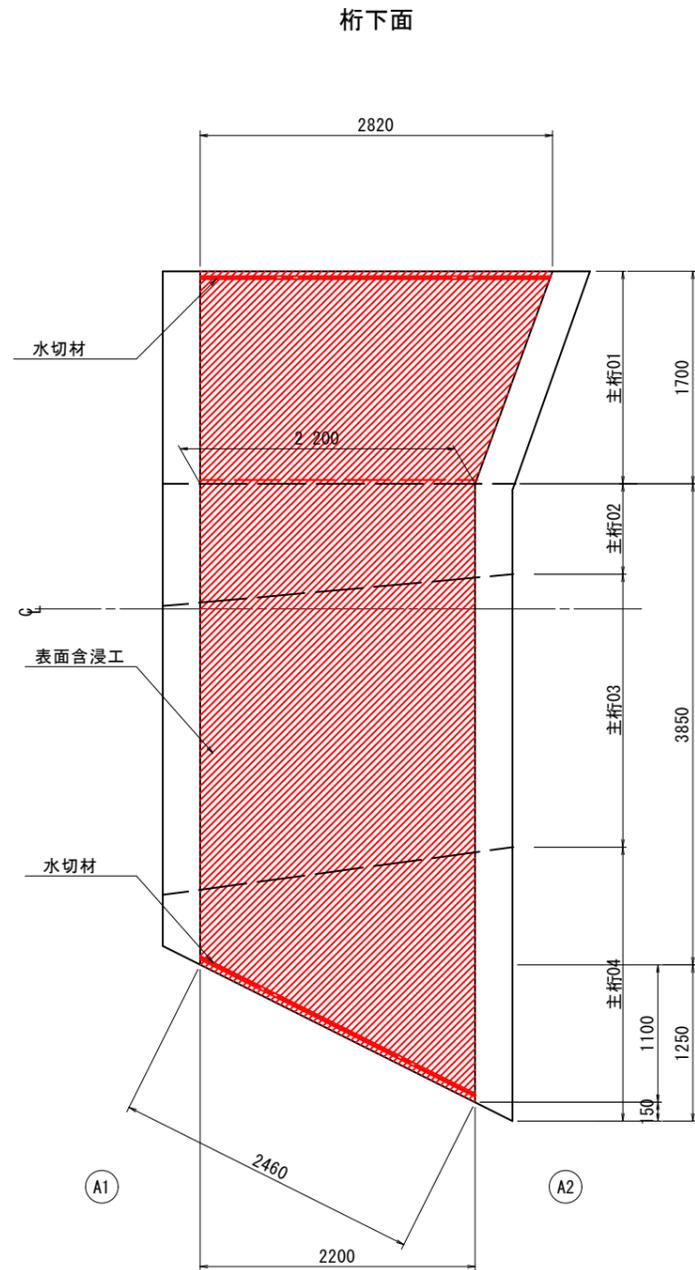


詳細図

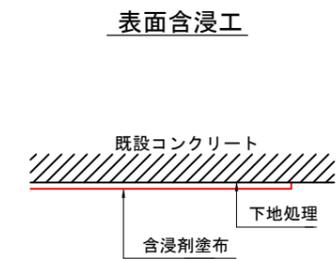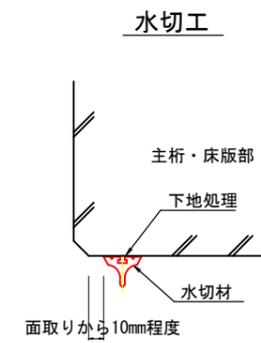


工事名	下知3号線1号橋補修工事			
種別	表面含浸工・水切工図	図面番号	4/10	
事業名	道路事業	課長	課長補佐	係長 係
令和6年度				
高知市都市建設部道路整備課				

橋面工図


平面図 S=1:50

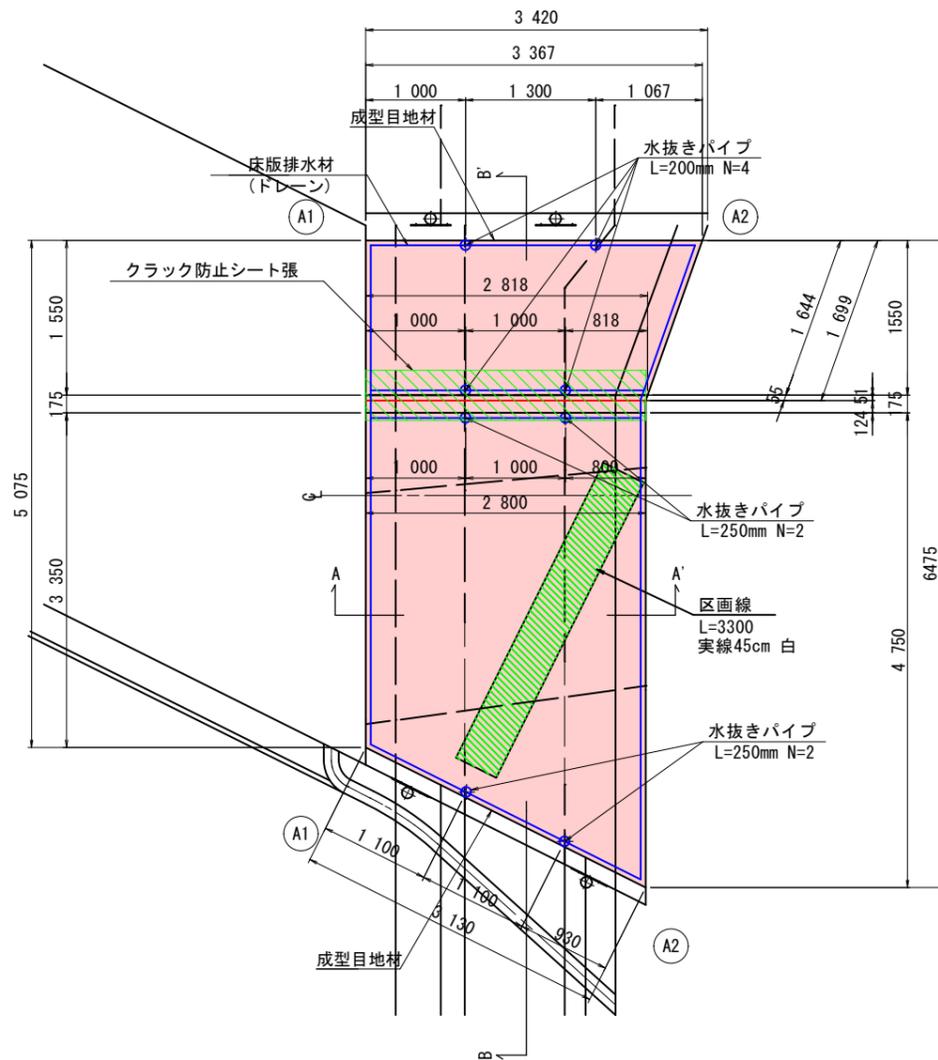


横断面 S=1:50

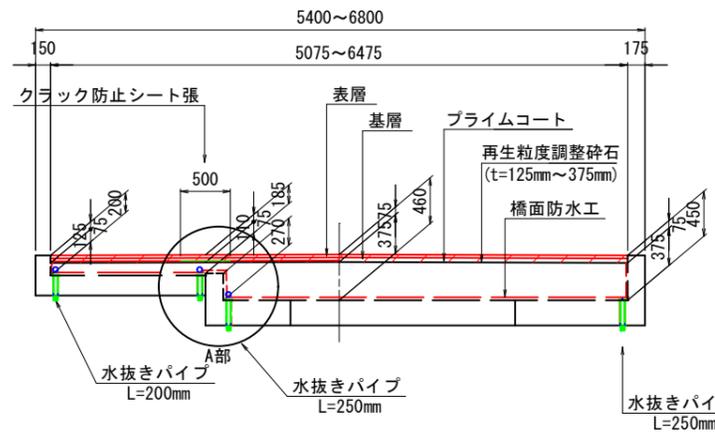

防水詳細図 S=1:10

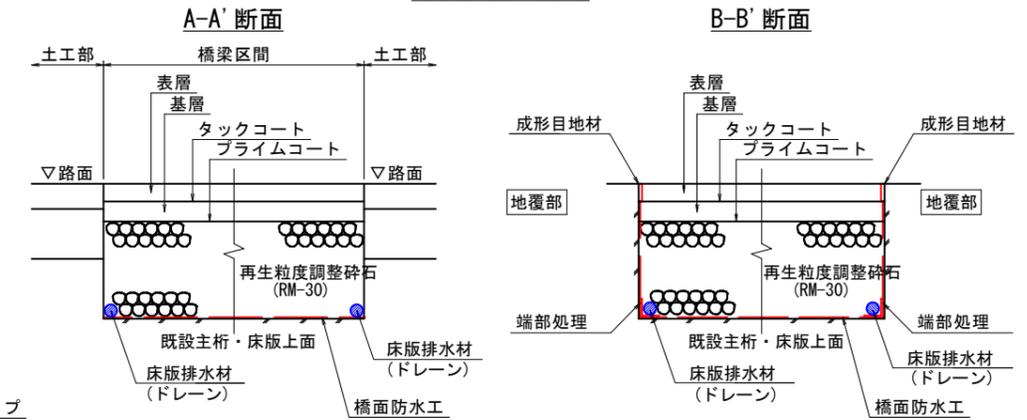


A部拡大図 S=1:30

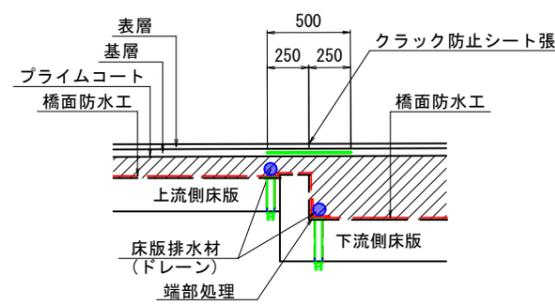

※床版排水材：樹脂製7スコドレーン (AC-20) 同等品以上
外径25mm×長30m

水抜きパイプ参考構造図 S=1:10

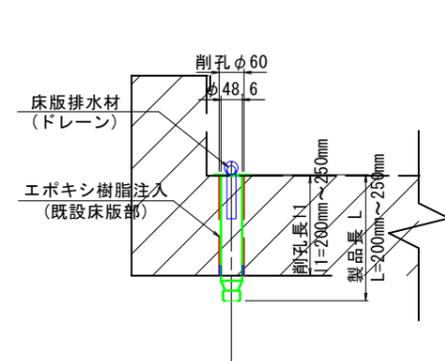


舗装構成図 S=1:10




工事名	下知3号線1号橋補修工事			
種別	橋面工図	図面番号	5	10
事業名	道路事業	課長	課長補佐	係長 係
令和6年度				
高知市都市建設部道路整備課				

撤去工図

平面図 S=1:40

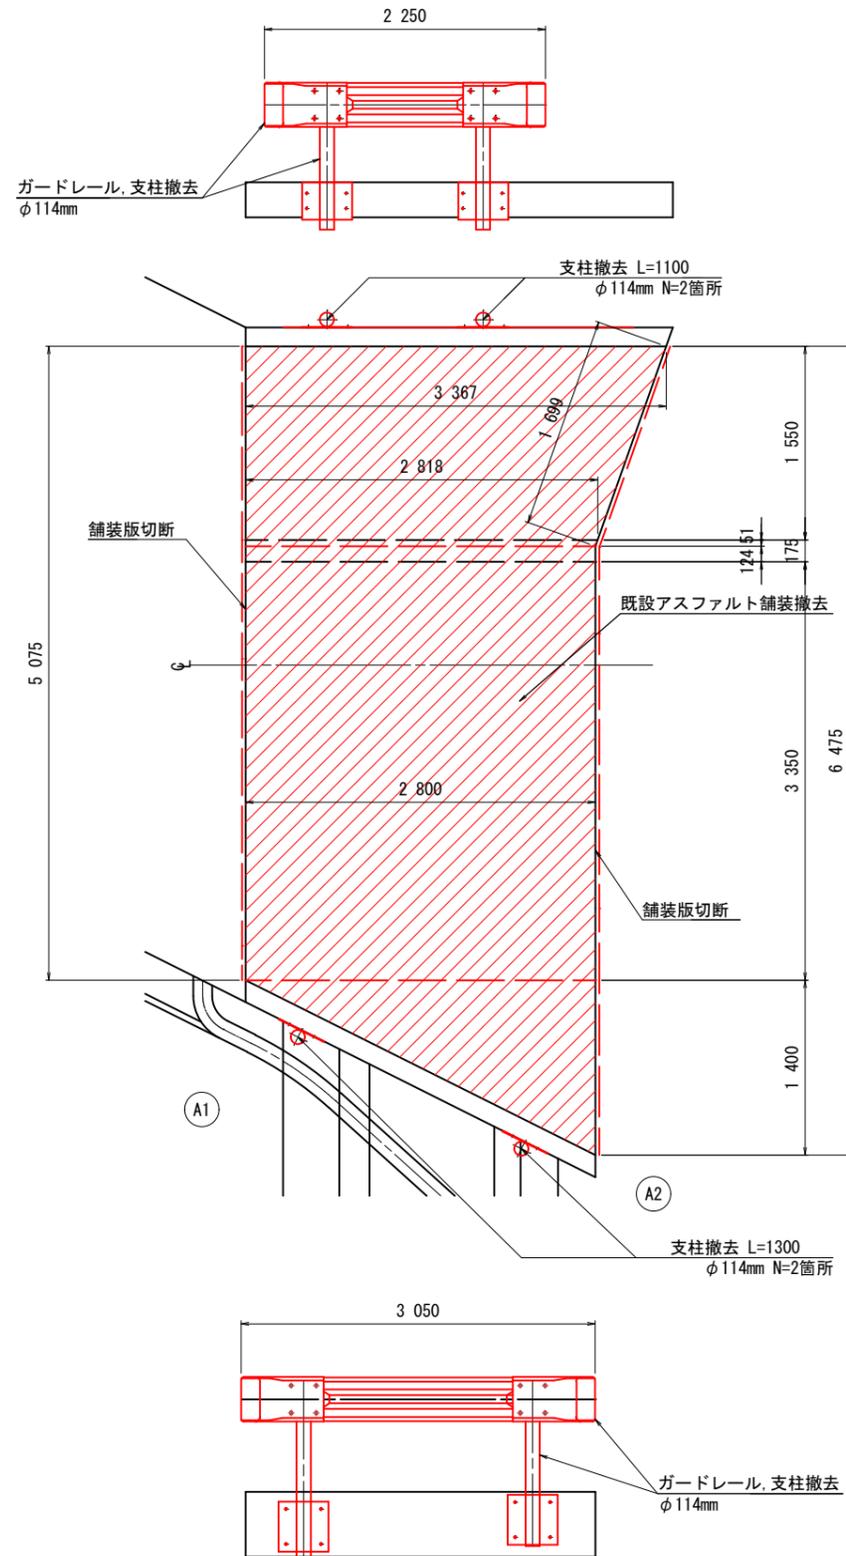


断面図 S=1:40

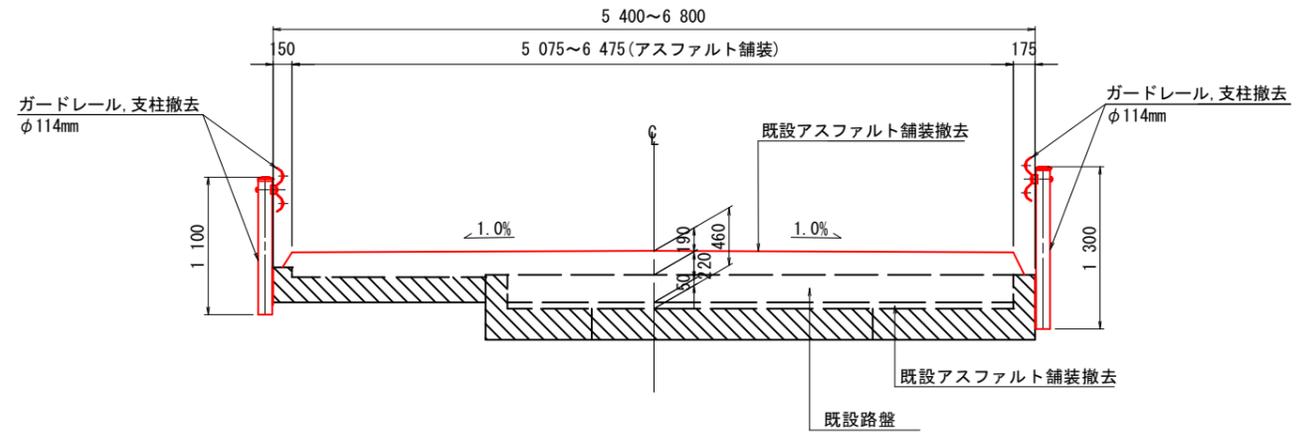


工事名	下知3号線1号橋補修工事				
種別	撤去工図			図面 番号	6 10
事業名	道路事業	課長	課長 補佐	係長	係
令和6年度					
高知市都市建設部道路整備課					

転落防止柵設置工図(参考図)


支柱割付平面図 S=1:40

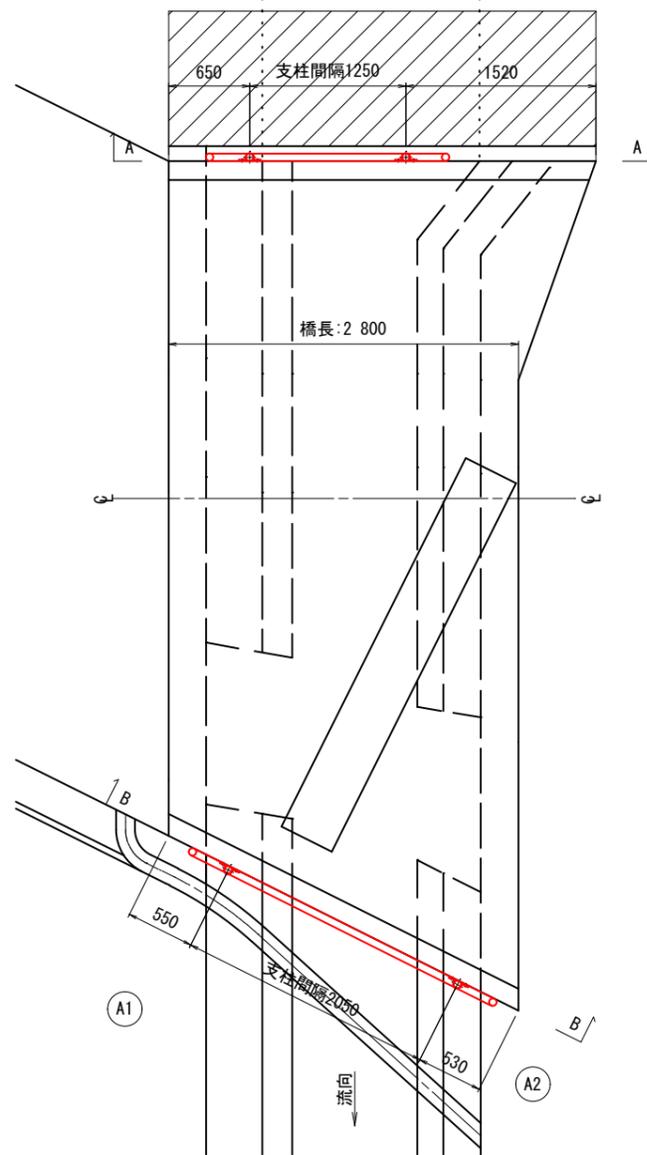


防護柵組立図 S=1:40

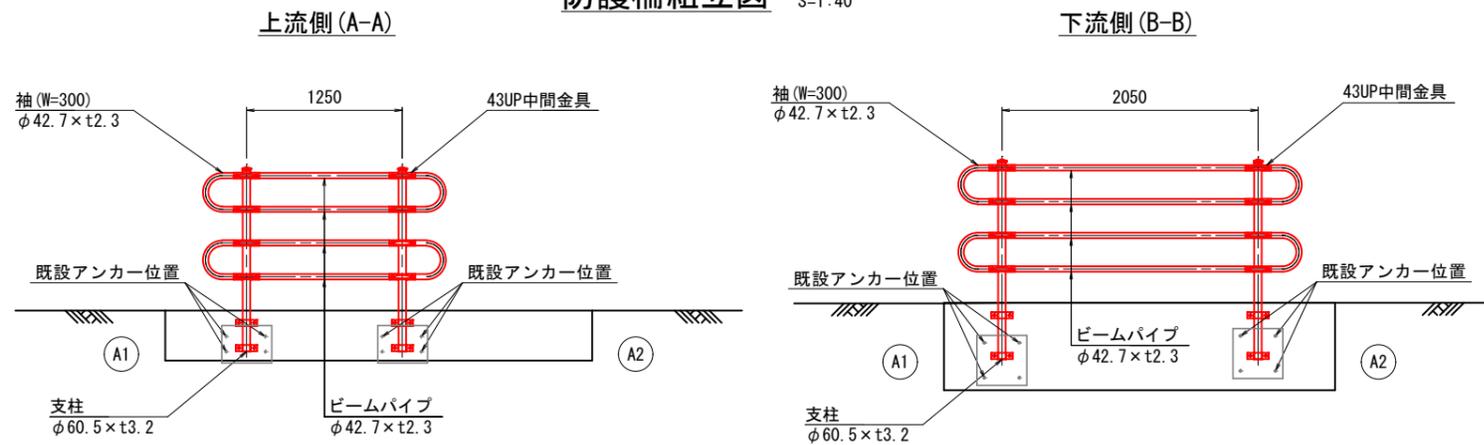


断面図 S=1:40

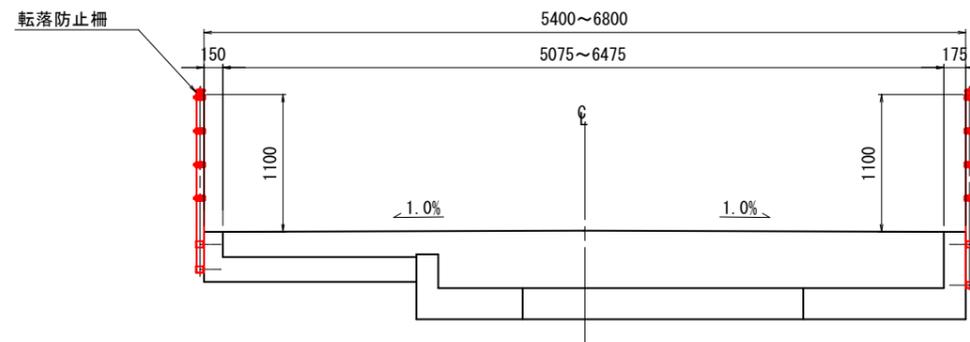


転落防止柵詳細図 S=1:20
センタービーム型参考図

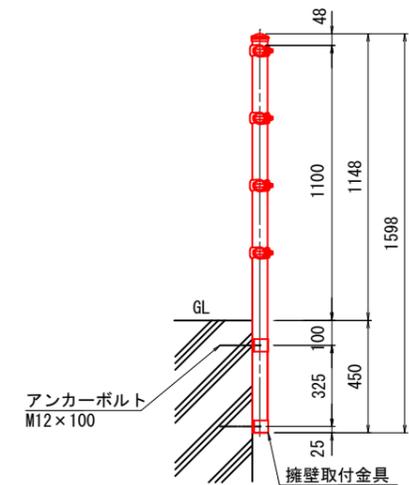

擁壁取付金具参考構造図 S=1:5

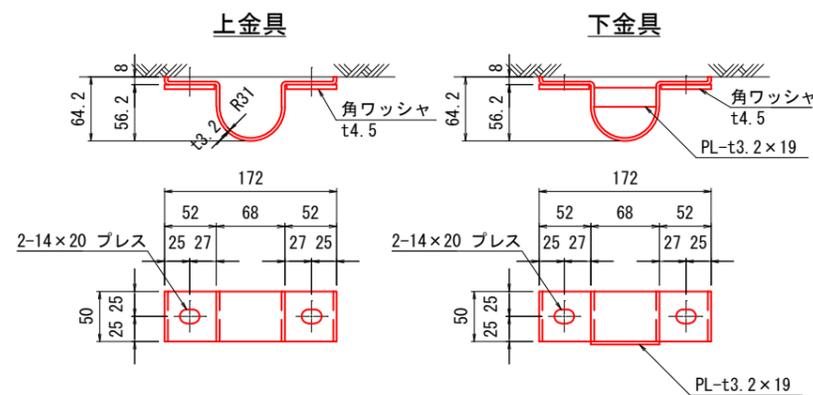


取付部参考構造図 S=1:5

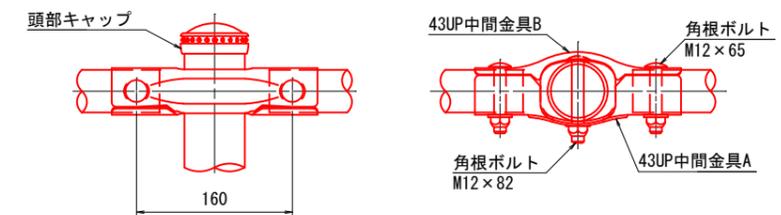


工事名	下知3号線1号橋補修工事			
種別	転落防止柵設置工図(参考図)	図面番号	7/10	
事業名	道路事業	課長	課長補佐	係長 係
令和6年度				
高知市都市建設部道路整備課				

地覆工図


側面図 S=1:40

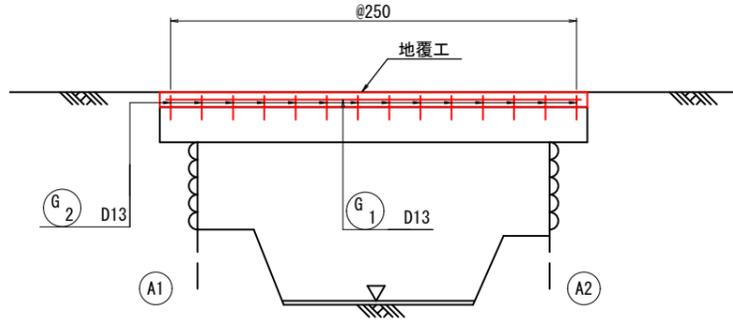


平面図 S=1:40

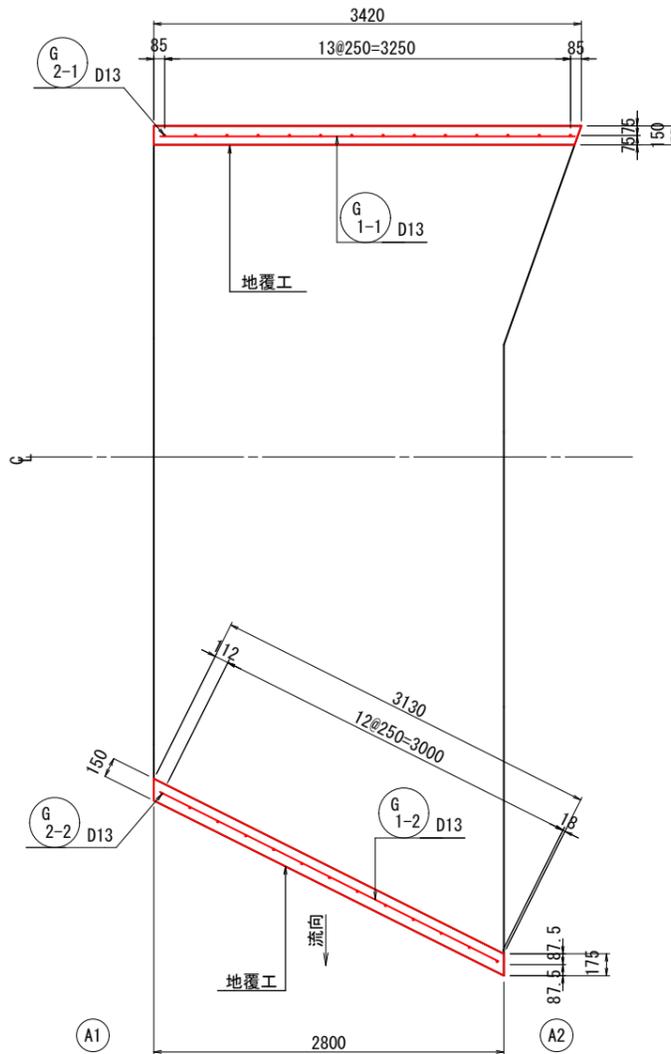


断面図 S=1:10

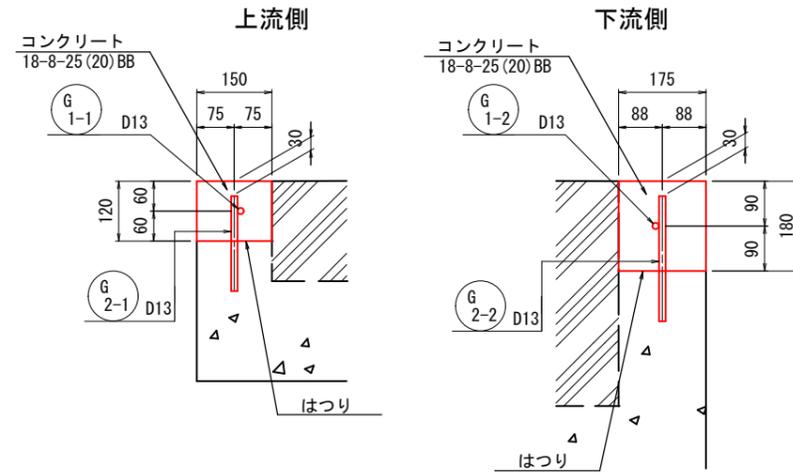

加工図 S=1:40

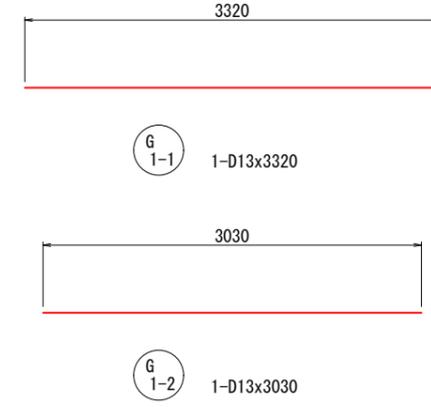


加工図 S=1:10

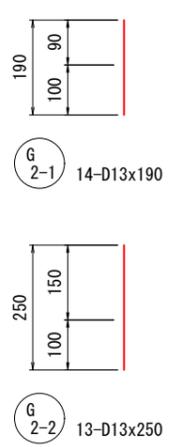


工事名	下知3号線1号橋補修工事				
種別	地覆工図			図面 番号	8 10
事業名	道路事業	課長	課長 補佐	係長	係
令和6年度					
高知市都市建設部道路整備課					

護岸工図


側面図 S=1:60

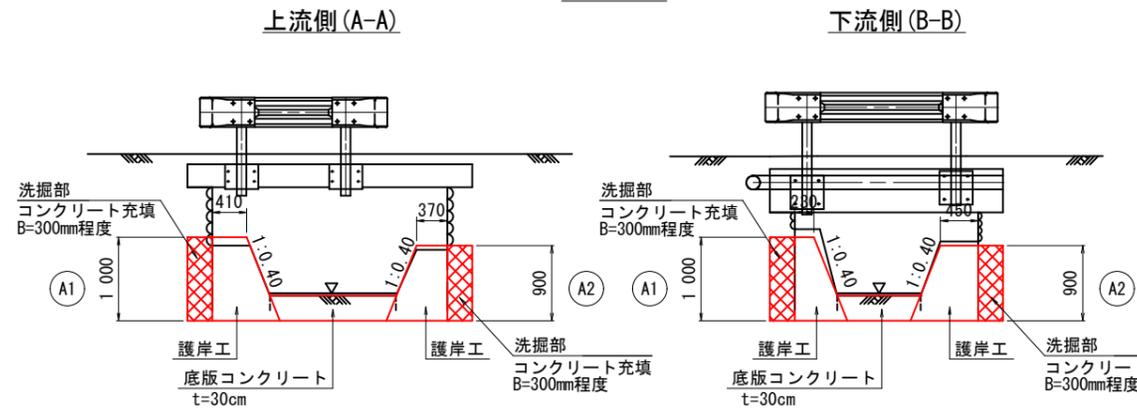


断面図 S=1:60

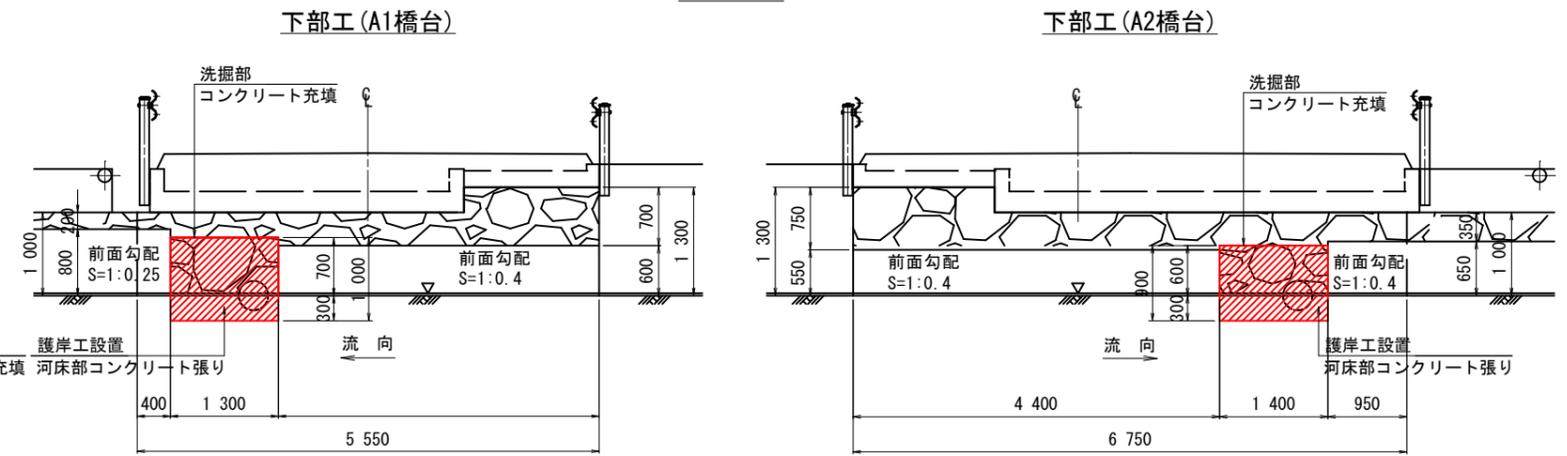

平面図 S=1:60

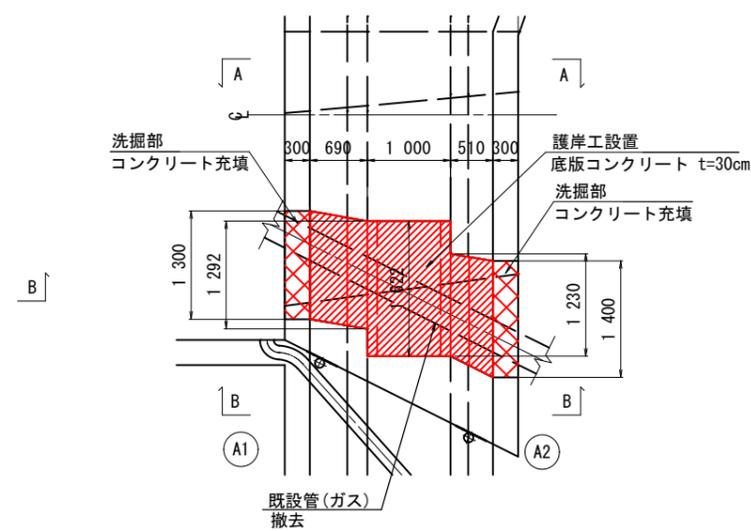

護岸工構造図 S=1:40

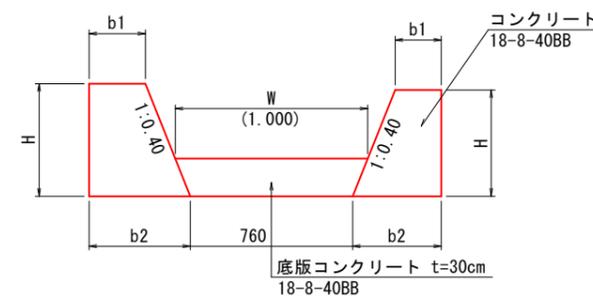


数量表

施工箇所	高さ H (m)	天端幅 b1 (m)	底版幅 b2 (m)	1.0m当り	
				コンクリート (m ³)	型枠 SL (m ²)
A1側, 上流側	1.000	0.410	0.810	0.610	1.077
A1側, 下流側	1.000	0.230	0.630	0.430	1.077
A2側, 上流側	0.900	0.370	0.730	0.495	0.969
A2側, 下流側	0.900	0.450	0.810	0.567	0.969


工事名	下知3号線1号橋補修工事			
種別	護岸工図	図面 番号	9 10	
事業名	道路事業	課長 補佐	係長	係
令和6年度				
高知市都市建設部道路整備課				

仮設工図(参考図)

側面図 S=1:40

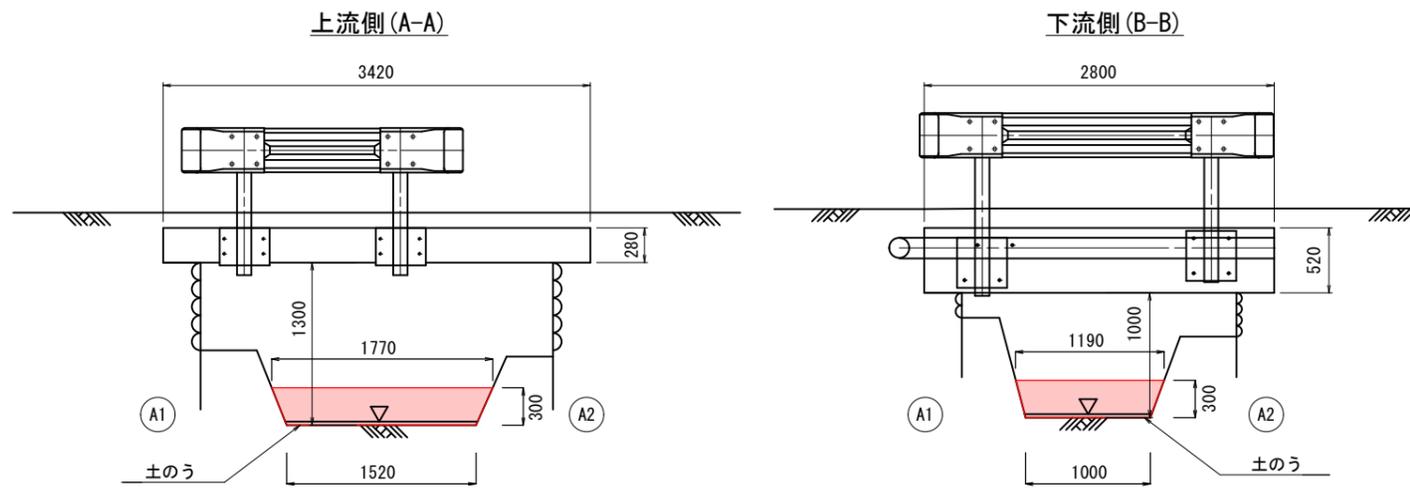

平面図 S=1:40

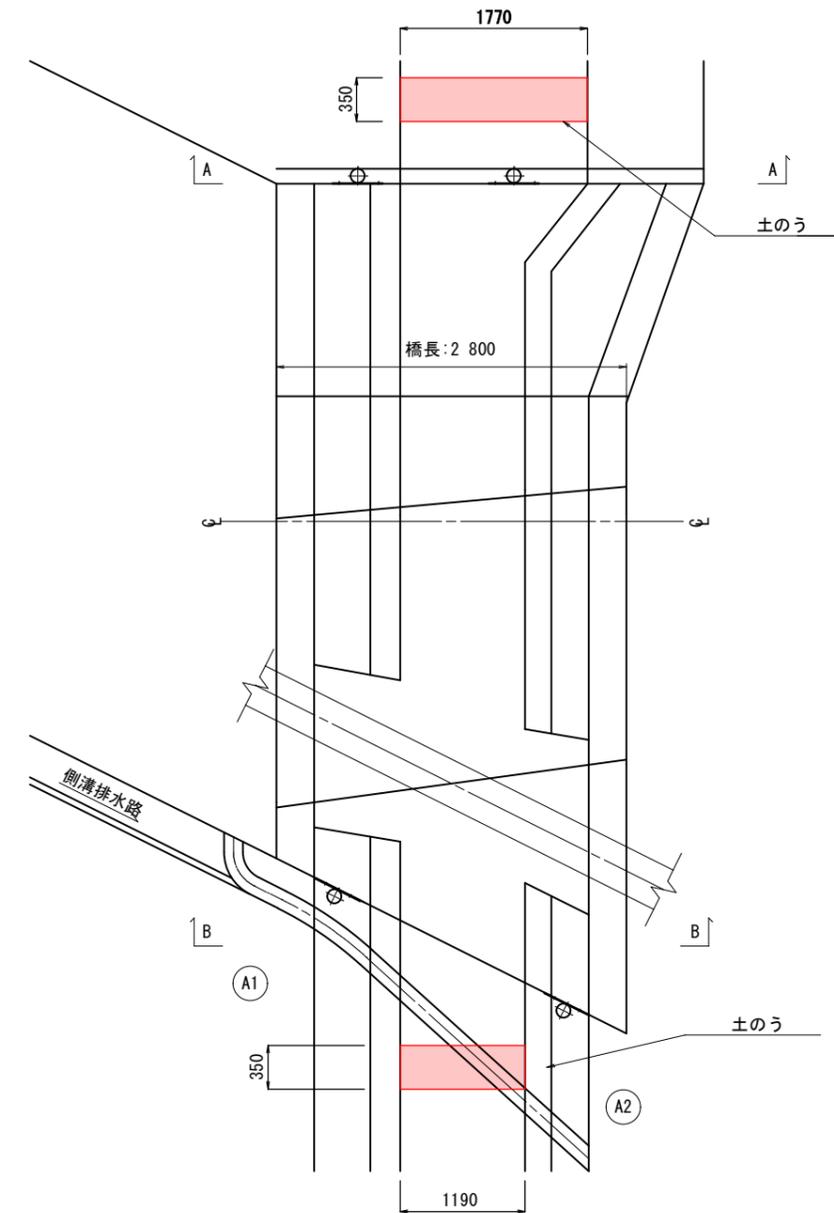

工事名	下知3号線1号橋補修工事			
種別	仮設工図(参考図)	図面 番号	10 10	
事業名	道路事業	課長 課長 補佐	係長	係
令和6年度				
高知市都市建設部道路整備課				