



位置図 S=1:3000

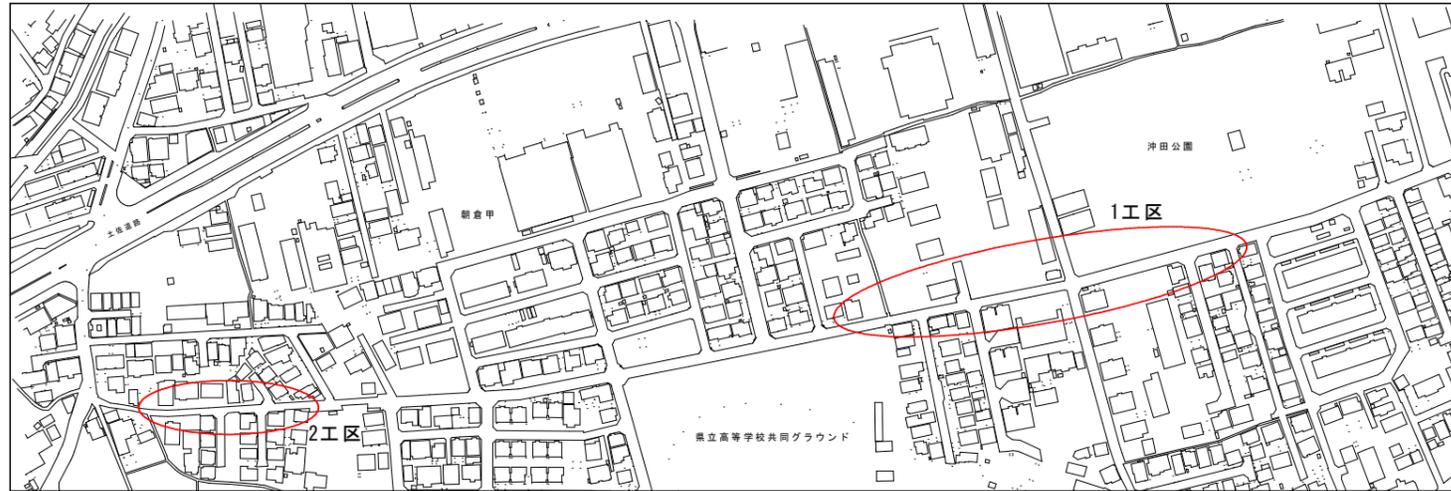


標準断面図 S=1:50

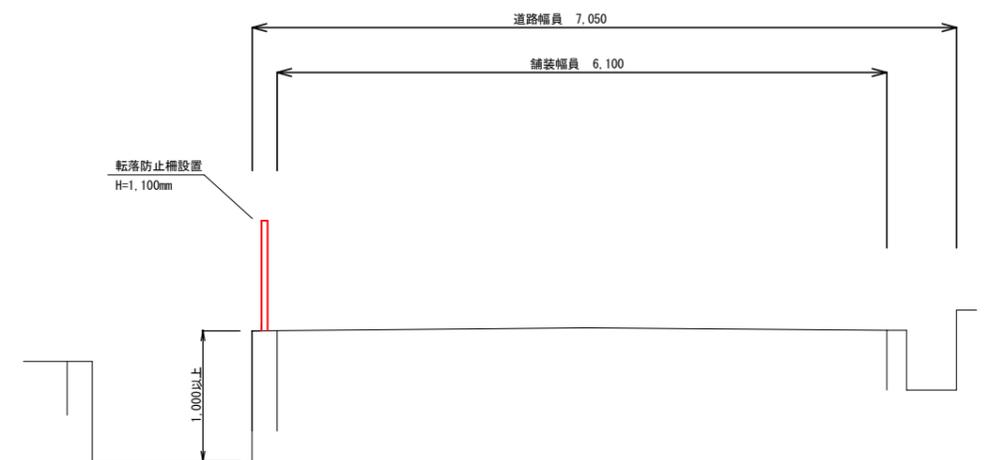


平面図 S=1:1000


【1工区】

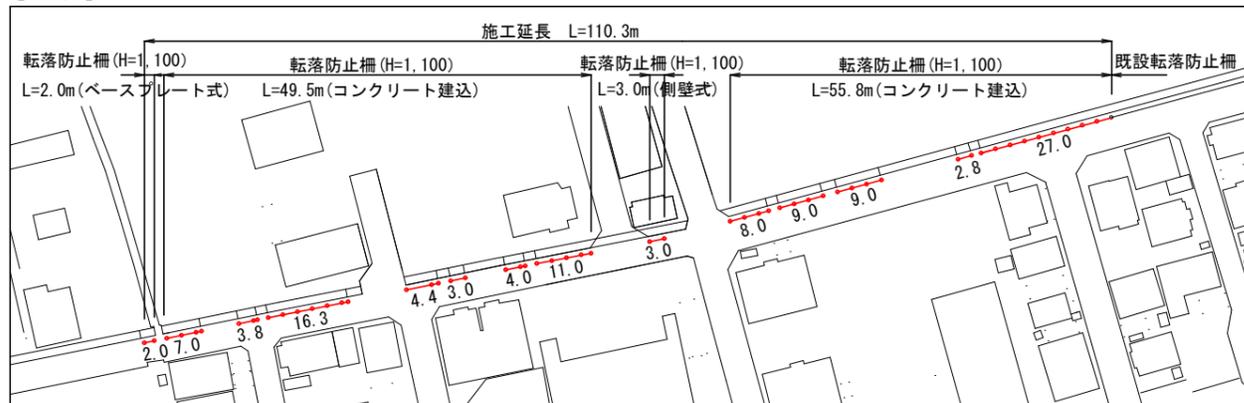

【2工区】

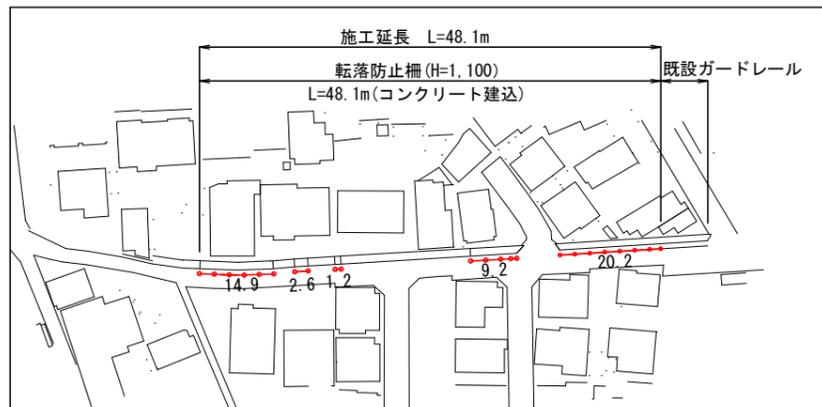

構造図 S=1:30

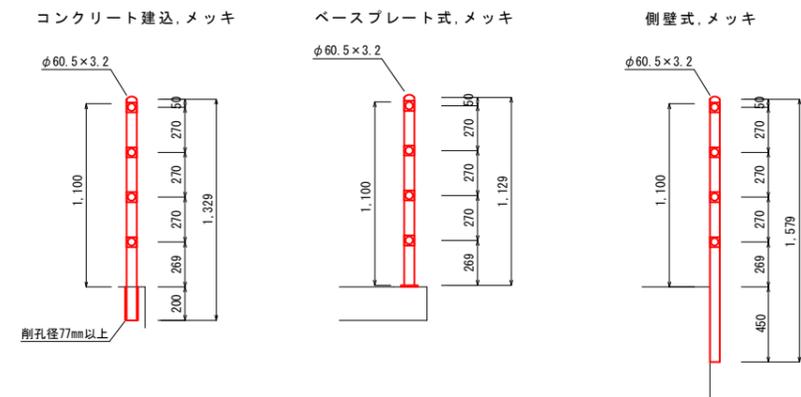

種別	細目	単位	数量	1式当り
転落防止柵	コンクリート建込、支柱間隔3m、メッキ	m	139.5	6.0+3.0+15.0+3.0+3.0+3.0+9.0+6.0+9.0+9.0+2.8+27.0+14.9+2.6+6.0+20.2
転落防止柵	コンクリート建込、支柱間隔2m、メッキ	m	6.0	2.0+2.0+2.0
転落防止柵	コンクリート建込、支柱間隔1.5m、メッキ	m	5.1	1.3+1.4+1.2+1.2
転落防止柵	コンクリート建込、支柱間隔1m、メッキ	m	2.8	1.0+0.8+1.0
転落防止柵	ベースプレート式、支柱間隔2m、メッキ	m	2.0	
転落防止柵	側壁式、支柱間隔3m、メッキ	m	3.0	
削孔	径77mm以上90mm未満、深さ200mm以上400mm未満	孔	73	50+23
設置機・処分	無筋Con	m ³	0.09	
交通誘導警備員	B	人	14	

※設置機数量 (0.09/2) × 2 × π × 0.20 × 73 = 0.09

工事名	朝倉370号線転落防止柵設置工事			
種別	図示	1/1 枚		
事業名		課長	課長補佐	係長
令和6年度				
高知市都市建設部道路整備課				