


37	36	35
49	48	
61	60	

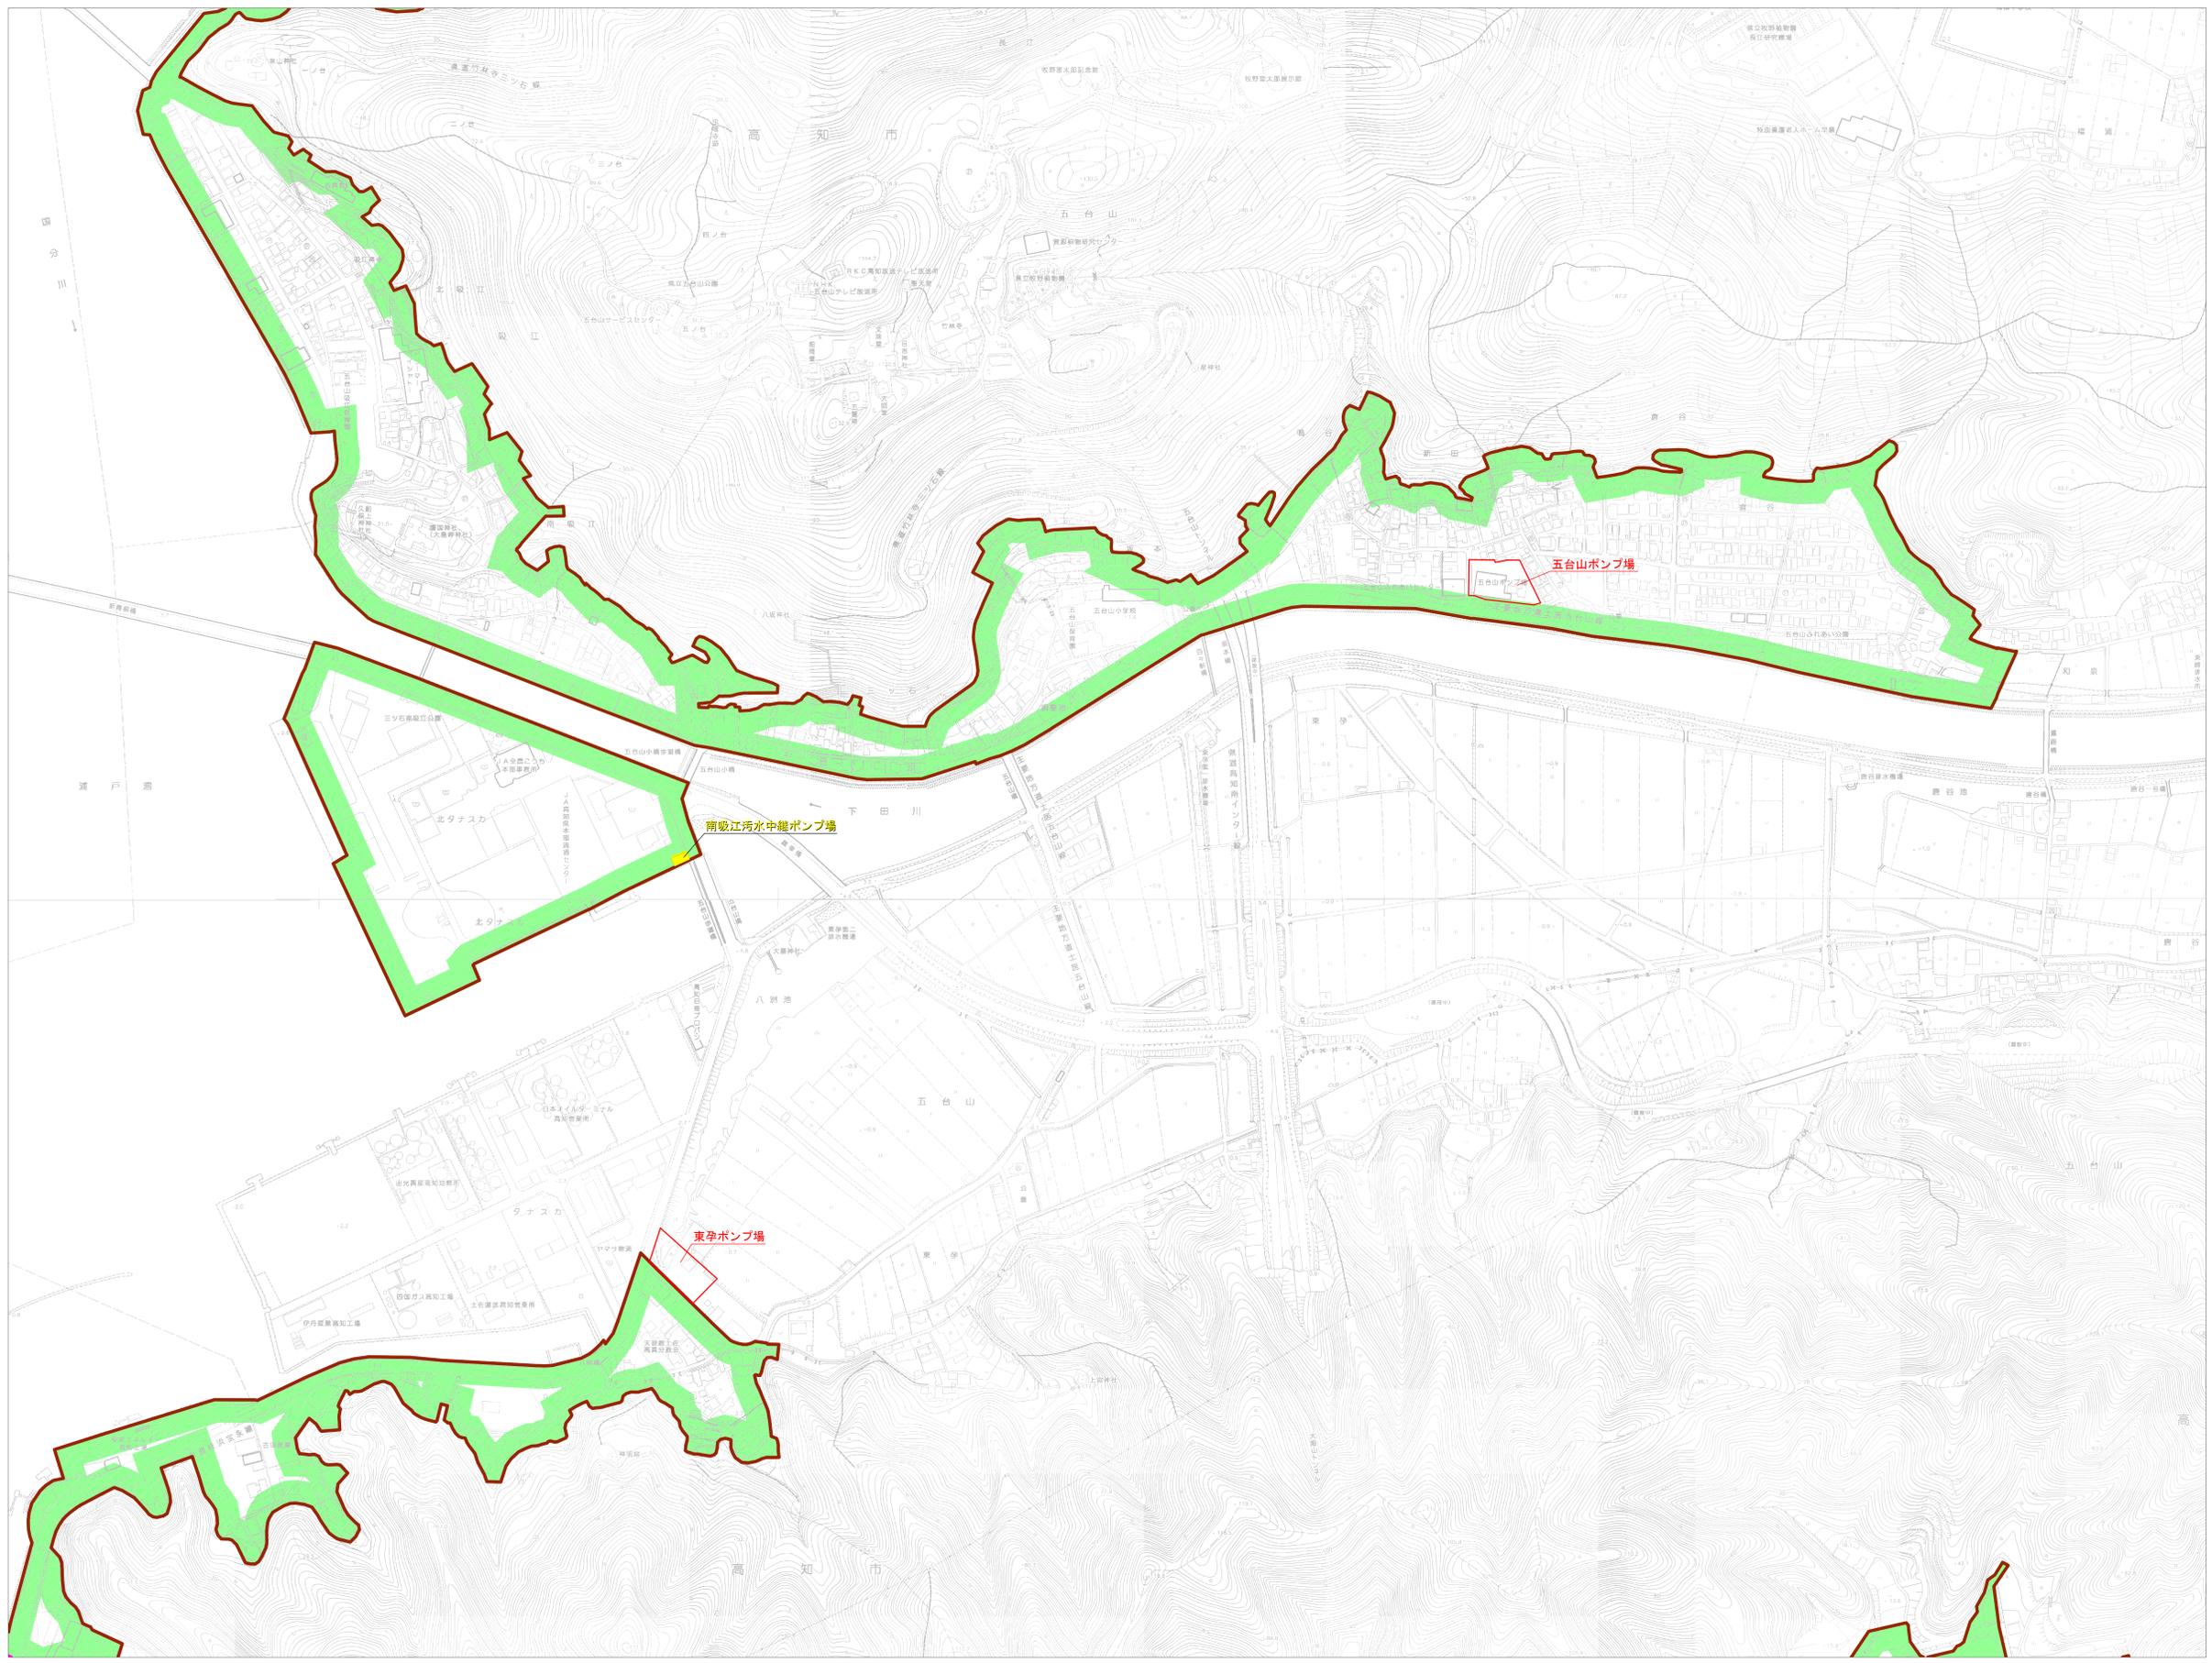

凡	例
行政区境界	既計画
市街化区域界	追加
排水区域界	廃止
管渠	
処理場・ポンプ場	


No48

高知広域都市計画下水道

図面名	参考図	新旧対照図
縮尺	1 : 2,500	図面番号 5-2
作製年月	令和6年11月	
部長	課長	係長 係

高知県高知市

49	48	
61	60	
69	68	

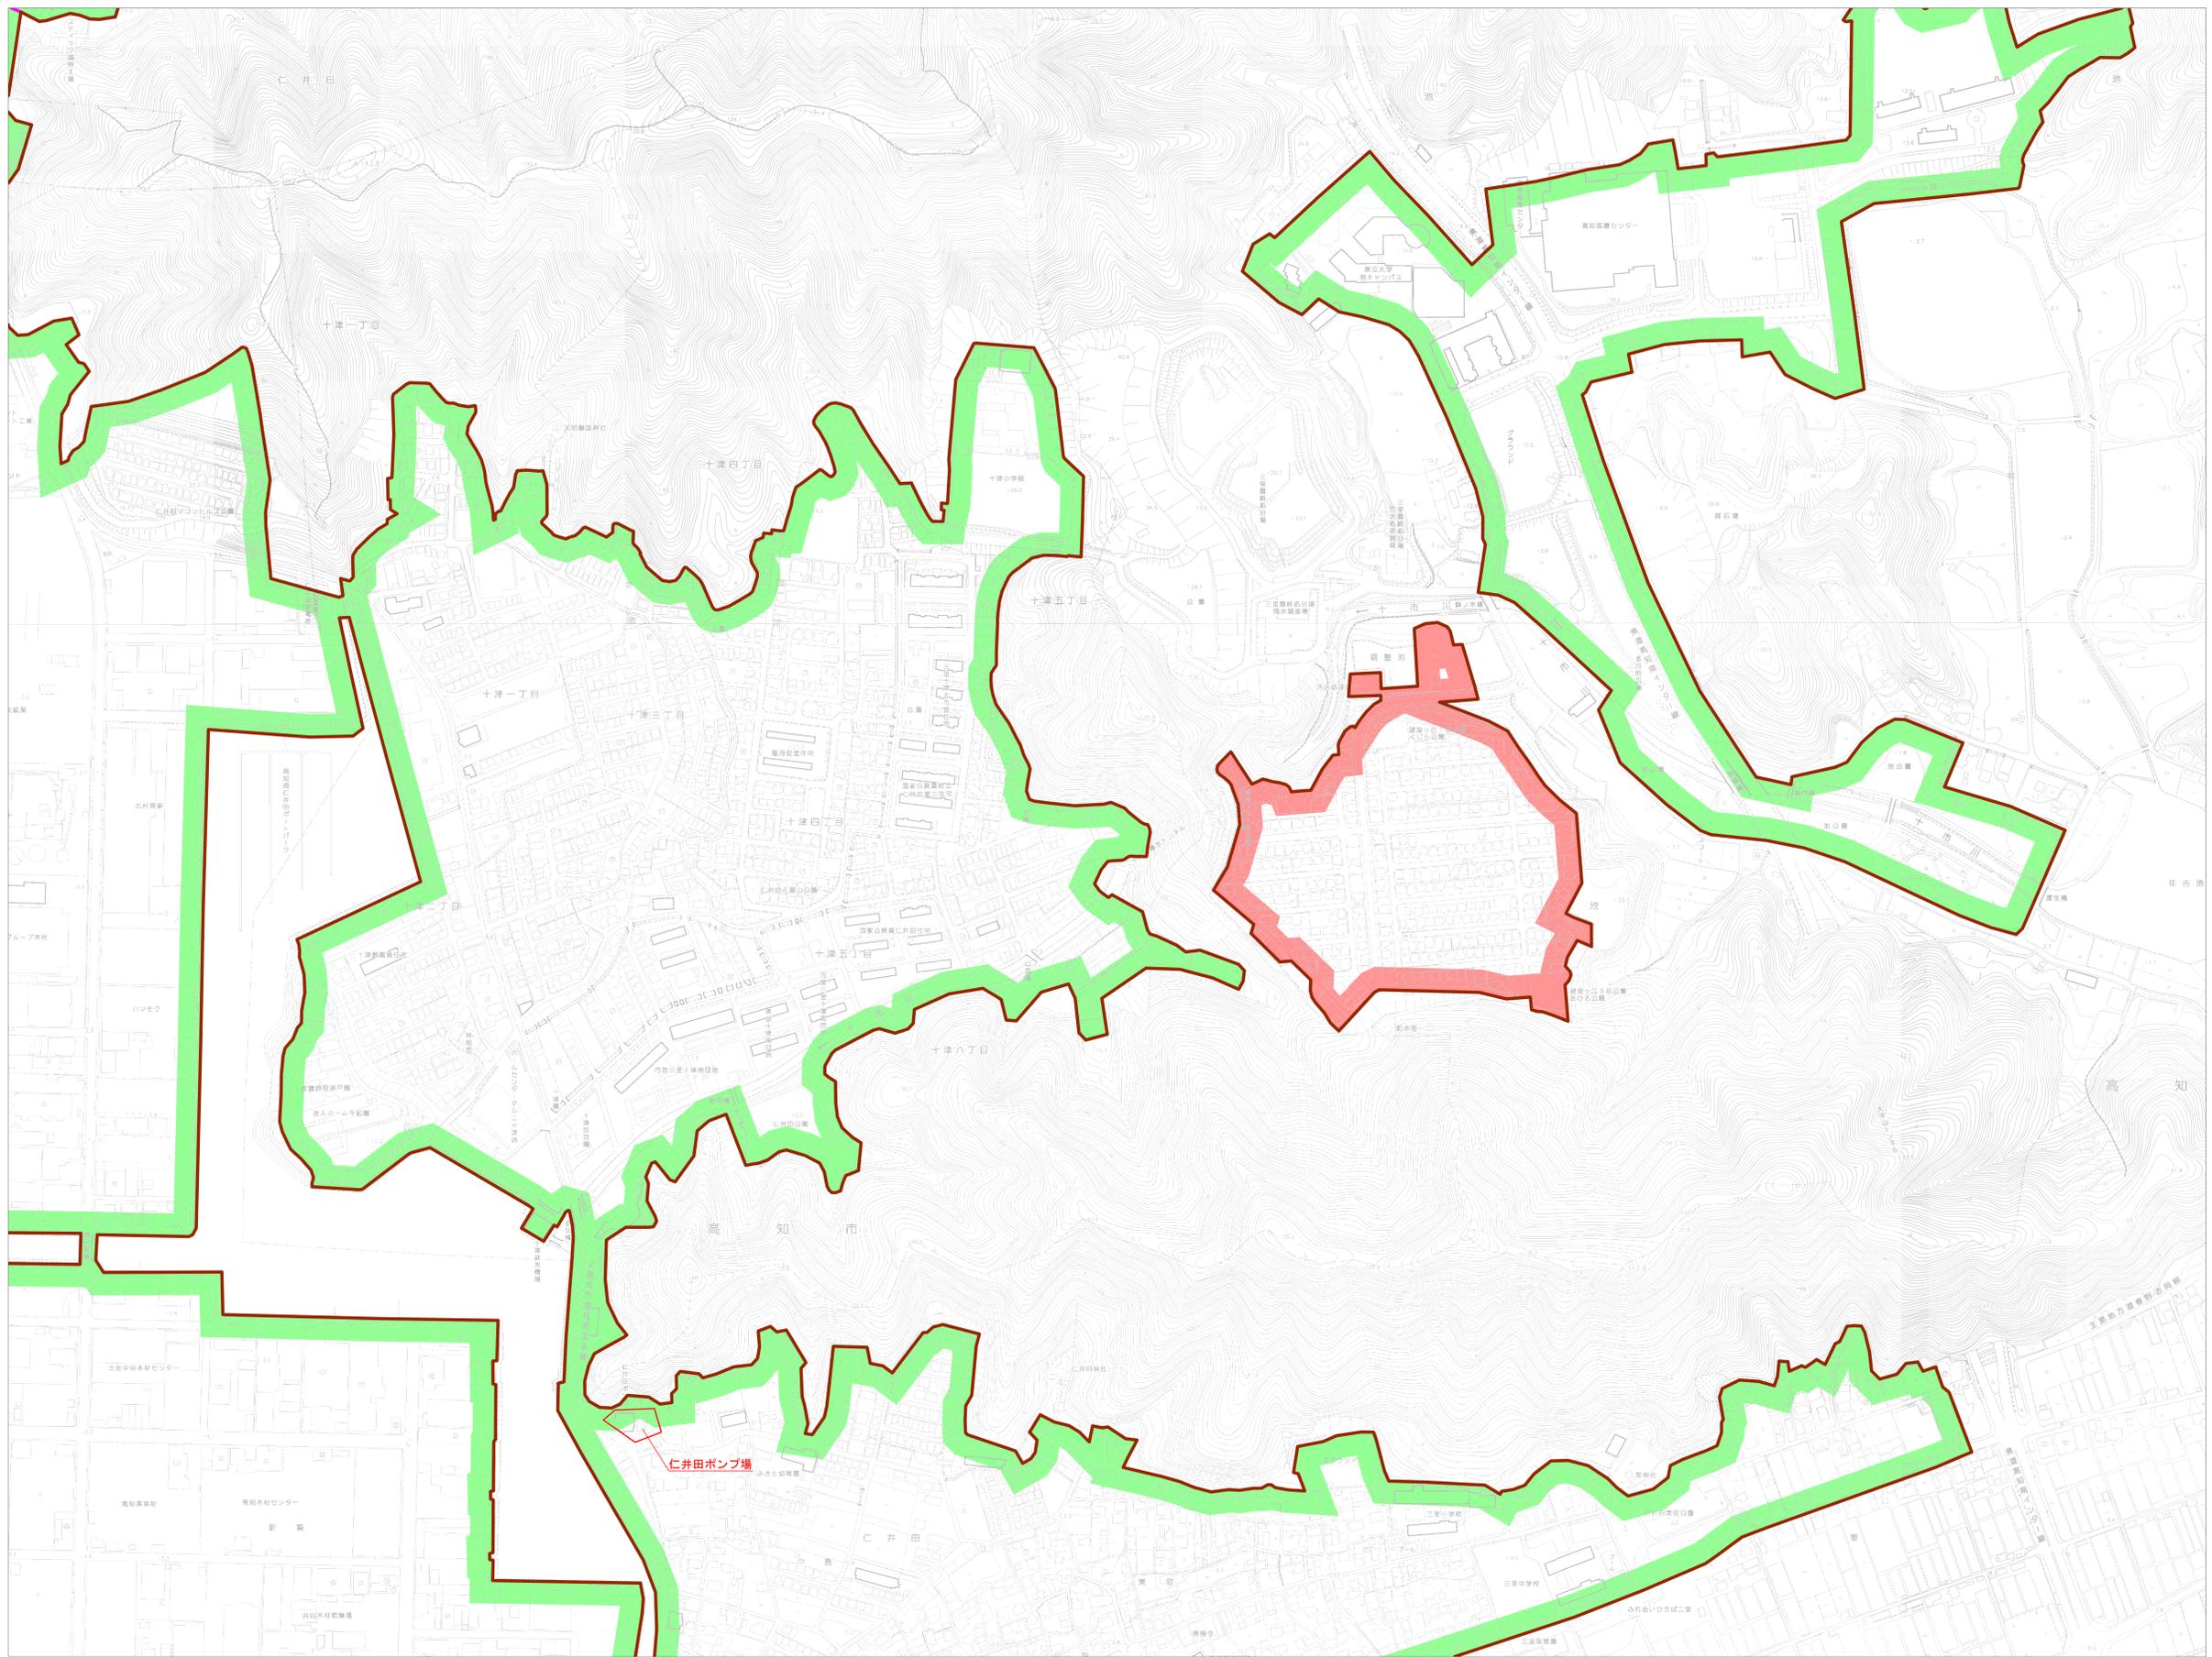

凡	例
行政区境界	既計画
市街化区域界	追加
排水区域界	廃止
管渠	
処理場・ポンプ場	

No60

高知広域都市計画下水道

図面名	参考図	新旧対照図
縮尺	1 : 2,500	図面番号 5-3
作製年月	令和6年11月	
部長	課長	係長 係

高知県高知市