


出来形確認測量図 S=1:500

23街区

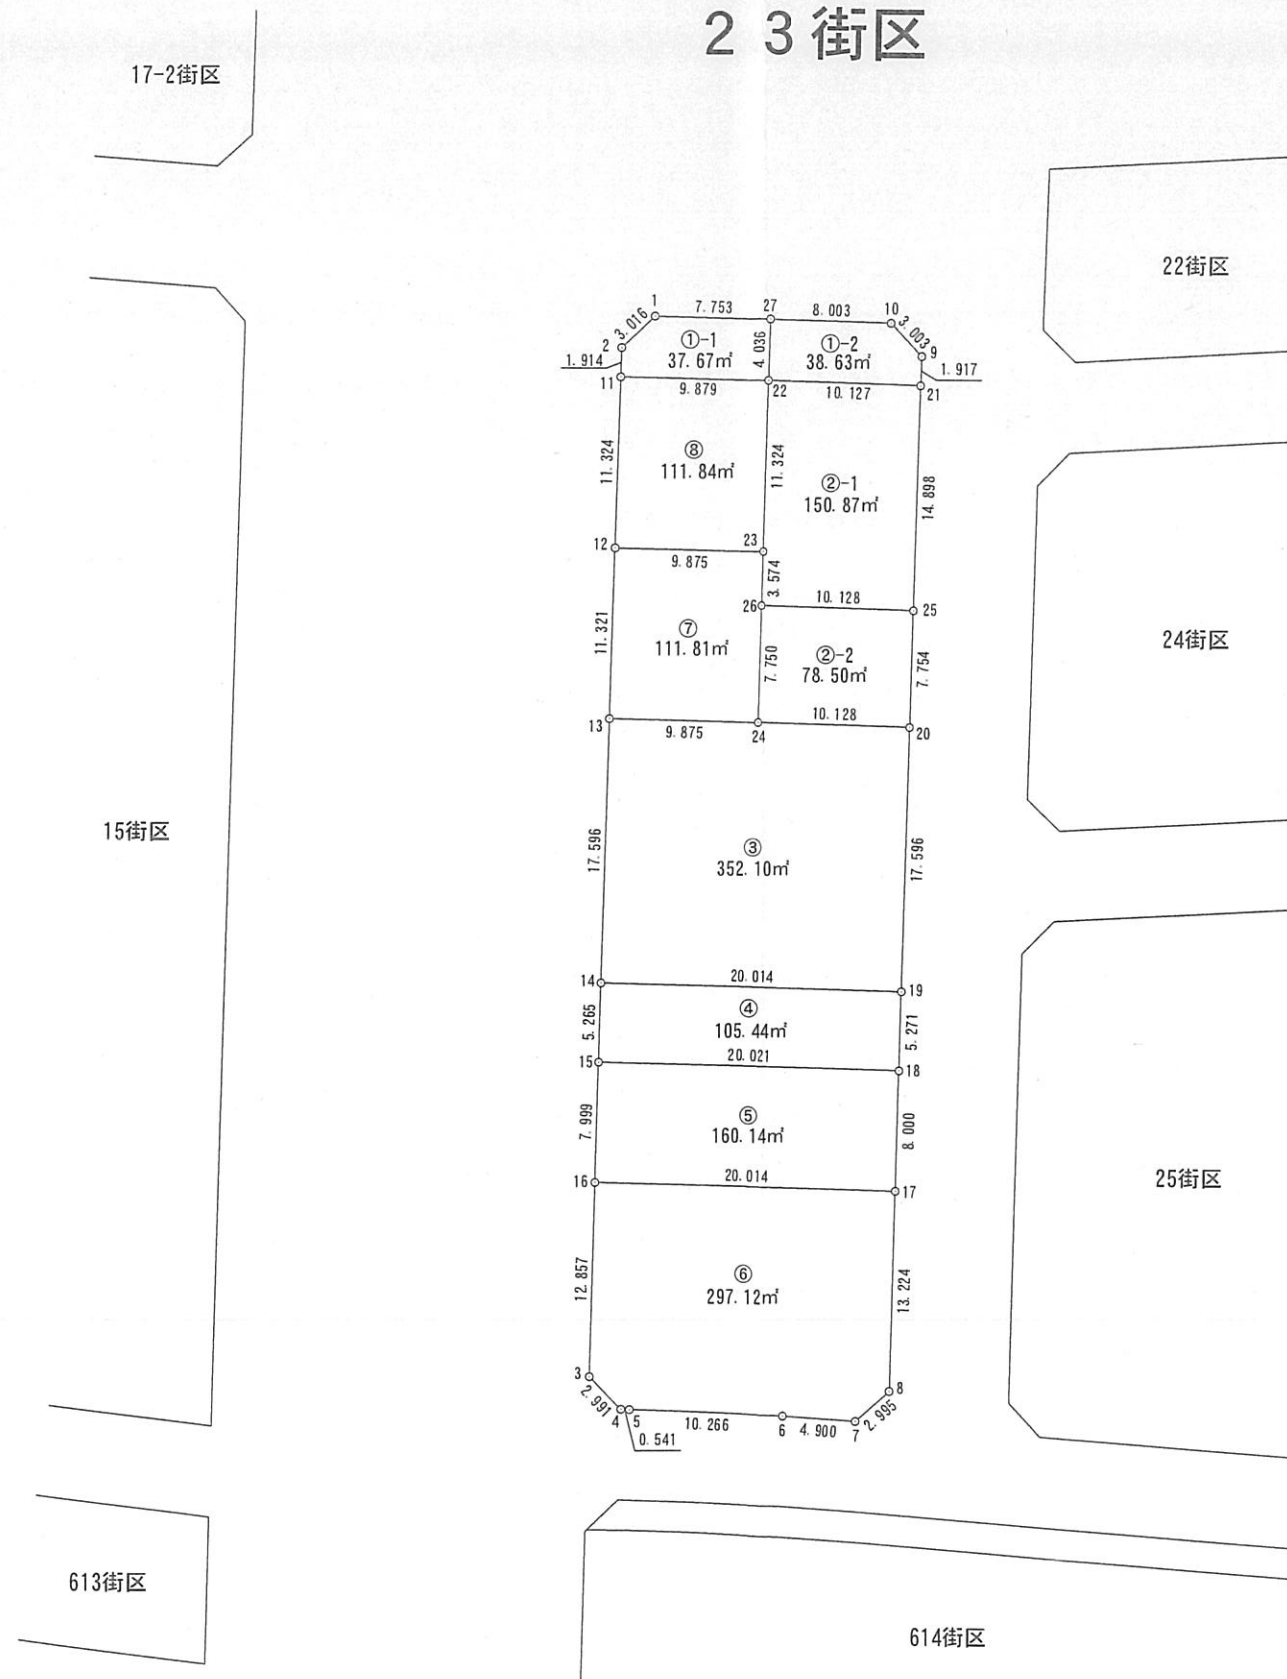

高知市 都市計画課

【留意事項】

- (1) 換地処分当時の測量成果を保証するものではありません。参考資料としてのみ利用してください。
- (2) 測量値は、当該区画整理事業施行時の測量方法によるものです。
- (3) 高知市は、この資料によって発生した直接又は間接の損失、損害等について一切の責任を負いません。

座 標 面 積 計 算 書 (倍 横 距)

地 番 2351:23-1-1										地 区
測 点	X	Y	緯 距	経 距	倍 横 距	倍 積	内 角	方 向 角	辺 長	
692:23-1	62970.217	4226.873								
691:23-2	62968.138	4224.688	-2.079	-2.185	-2.185	4.542615	134-53-24	226-24-51	3.016	
690:23-11	62966.224	4224.645	-1.914	-0.043	-4.413	8.446482	90-04-32	181-18-15	1.914	
10272:23-22	62965.986	4234.521	-0.238	9.876	5.420	-1.289960	90-04-12	91-22-47	9.879	
10190:23-27	62970.021	4234.623	4.035	0.102	15.398	62.130930	89-59-39	1-26-59	4.036	
692:23-1	62970.217	4226.873	0.196	-7.750	7.750	1.519000	134-58-13	271-26-38	7.753	
合 計					倍 面 積	75.349067	540-00-00		26.598	
					面 積	37.6745335	坪 数	11.3965		

地 番 2352:23-1-2										地 区
測 点	X	Y	緯 距	経 距	倍 横 距	倍 積	内 角	方 向 角	辺 長	
10190:23-27	62970.021	4234.623								
10272:23-22	62965.986	4234.521	-4.035	-0.102	-0.102	0.411570	89-56-16	181-26-59	4.036	
699:23-21	62965.741	4244.645	-0.245	10.124	9.920	-2.430400	90-19-31	91-23-15	10.127	
698:23-9	62967.657	4244.702	1.916	0.057	20.101	38.513516	134-29-32	1-42-46	1.917	
697:23-10	62969.825	4242.624	2.168	-2.078	18.080	39.197440	135-12-11	316-12-18	3.003	
10190:23-27	62970.021	4234.623	0.196	-8.001	8.001	1.568196	90-02-30	271-24-29	8.003	
合 計					倍 面 積	77.260322	540-00-00		27.086	
					面 積	38.6301610	坪 数	11.6856		

高知市 都市計画課

【留意事項】

- (1) 換地処分当時の測量成果を保証するものではありません。参考資料としてのみ利用してください。
- (2) 測量値は、当該区画整理事業施行時の測量方法によるものです。
- (3) 高知市は、この資料によって発生した直接又は間接の損失、損害等について一切の責任を負いません。

座 標 面 積 計 算 書 (倍 横 距)

地 番 2353:23-2-1								地 区	
測 点	X	Y	緯 距	経 距	倍 横 距	倍 積	内 角	方 向 角	辺 長
10272:23-22	62965.986	4234.521							
10271:23-23	62954.666	4234.234	-11.320	-0.287	-0.287	3.248840	180-00-00	181-27-00	11.324
10270:23-26	62951.093	4234.144	-3.573	-0.090	-0.664	2.372472	89-56-22	181-27-00	3.574
700:23-25	62950.848	4244.269	-0.245	10.125	9.371	-2.295895	90-03-20	91-23-22	10.128
699:23-21	62965.741	4244.645	14.893	0.376	19.872	295.953696	89-56-33	1-26-42	14.898
10272:23-22	62965.986	4234.521	0.245	-10.124	10.124	2.480380	90-03-45	271-23-15	10.127
合 計					倍 面 積	301.759493	540-00-00		50.051
					面 積	150.8797465	坪 数	45.6411	

地 番 2354:23-2-2								地 区	
測 点	X	Y	緯 距	経 距	倍 横 距	倍 積	内 角	方 向 角	辺 長
10270:23-26	62951.093	4234.144							
822:23-24	62943.346	4233.948	-7.747	-0.196	-0.196	1.518412	89-57-33	181-27-00	7.750
821:23-20	62943.097	4244.073	-0.249	10.125	9.733	-2.423517	90-02-30	91-24-33	10.128
700:23-25	62950.848	4244.269	7.751	0.196	20.054	155.438554	89-56-19	1-27-03	7.754
10270:23-26	62951.093	4234.144	0.245	-10.125	10.125	2.480625	90-03-38	271-23-22	10.128
合 計					倍 面 積	157.014074	360-00-00		35.760
					面 積	78.5070370	坪 数	23.7483	

地 番 2303:23-3								地 区	
測 点	X	Y	緯 距	経 距	倍 横 距	倍 積	内 角	方 向 角	辺 長
10191:23-13	62943.586	4224.075							
836:23-14	62925.995	4223.624	-17.591	-0.451	-0.451	7.933541	89-55-56	181-28-07	17.596
823:23-19	62925.506	4243.632	-0.489	20.008	19.106	-9.342834	90-02-04	91-24-03	20.014
821:23-20	62943.097	4244.073	17.591	0.441	39.555	695.812005	89-58-26	1-26-07	17.596
822:23-24	62943.346	4233.948	0.249	-10.125	29.871	7.437879	179-59-02	271-24-33	10.128
10191:23-13	62943.586	4224.075	0.240	-9.873	9.873	2.369520	90-04-32	271-23-35	9.875
合 計					倍 面 積	704.210111	540-00-00		75.209
					面 積	352.1050555	坪 数	106.5117	

高知市 都市計画課

【留意事項】

- (1) 換地処分当時の測量成果を保証するものではありません。参考資料としてのみ利用してください。
 (2) 測量値は、当該区画整理事業施行時の測量方法によるものです。
 (3) 高知市は、この資料によって発生した直接又は間接の損失、損害等について一切の責任を負いません。

座 標 面 積 計 算 書 (倍 横 距)

地 番 2304:23-4										地 区
測 点	X	Y	緯 距	経 距	倍 横 距	倍 積	内 角	方 向 角	辺 長	
836:23-14	62925.995	4223.624								
837:23-15	62920.732	4223.491	-5.263	-0.133	-0.133	0.699979	89-58-04	181-26-56	5.265	
824:23-18	62920.237	4243.506	-0.495	20.015	19.749	-9.775755	89-57-19	91-25-00	20.021	
823:23-19	62925.506	4243.632	5.269	0.126	39.890	210.180410	90-01-44	1-22-19	5.271	
836:23-14	62925.995	4223.624	0.489	-20.008	20.008	9.783912	90-02-53	271-24-03	20.014	
合 計					倍 面 積	210.888546	360-00-00		50.571	
					面 積	105.4442730	坪 数	31.8968		

地 番 2305:23-5										地 区
測 点	X	Y	緯 距	経 距	倍 横 距	倍 積	内 角	方 向 角	辺 長	
837:23-15	62920.732	4223.491								
10294:23-16	62912.735	4223.289	-7.997	-0.202	-0.202	1.615394	89-58-10	181-27-01	7.999	
10213:23-17	62912.239	4243.297	-0.496	20.008	19.604	-9.723584	90-04-42	91-25-11	20.014	
824:23-18	62920.237	4243.506	7.998	0.209	39.821	318.488358	89-55-07	1-29-53	8.000	
837:23-15	62920.732	4223.491	0.495	-20.015	20.015	9.907425	90-02-01	271-25-00	20.021	
合 計					倍 面 積	320.287593	360-00-00		56.034	
					面 積	160.1437965	坪 数	48.4434		

高知市 都市計画課

【留意事項】

- (1) 換地処分当時の測量成果を保証するものではありません。参考資料としてのみ利用してください。
- (2) 測量値は、当該区画整理事業施行時の測量方法によるものです。
- (3) 高知市は、この資料によって発生した直接又は間接の損失、損害等について一切の責任を負いません。

座 標 面 積 計 算 書 (倍 横 距)

地 番 2306:23-6										地 区
測 点	X	Y	緯 距	経 距	倍 横 距	倍 積	内 角	方 向 角	辺 長	
10294:23-16	62912.735	4223.289								
838:23-3	62899.882	4222.972	-12.853	-0.317	-0.317	4.074401	134-29-07	181-24-50	12.857	
834:23-4	62897.734	4225.053	-2.148	2.081	1.447	-3.108156	135-17-56	135-53-57	2.991	
833:23-5	62897.722	4225.594	-0.012	0.541	4.069	-0.048828	180-54-44	91-11-53	0.541	
832:23-6	62897.344	4235.852	-0.378	10.258	14.868	-5.620104	181-56-06	92-06-37	10.266	
831:23-7	62896.999	4240.740	-0.345	4.888	30.014	-10.354830	133-30-13	94-02-43	4.900	
830:23-8	62899.020	4242.950	2.021	2.210	37.112	75.003352	133-57-18	47-32-56	2.995	
10213:23-17	62912.239	4243.297	13.219	0.347	39.669	524.384511	89-54-57	1-30-14	13.224	
10294:23-16	62912.735	4223.289	0.496	-20.008	20.008	9.923968	89-59-39	271-25-11	20.014	
合 計					倍 面 積	594.254314	1080-00-00			67.788
					面 積	297.1271570	坪 数	89.8809		

地 番 2307:23-7										地 区
測 点	X	Y	緯 距	経 距	倍 横 距	倍 積	内 角	方 向 角	辺 長	
689:23-12	62954.904	4224.362								
10191:23-13	62943.586	4224.075	-11.318	-0.287	-0.287	3.248266	89-56-36	181-26-59	11.321	
822:23-24	62943.346	4233.948	-0.240	9.873	9.299	-2.231760	90-03-25	91-23-35	9.875	
10270:23-26	62951.093	4234.144	7.747	0.196	19.368	150.043896	180-00-00	1-27-00	7.750	
10271:23-23	62954.666	4234.234	3.573	0.090	19.654	70.223742	89-55-42	1-27-00	3.574	
689:23-12	62954.904	4224.362	0.238	-9.872	9.872	2.349536	90-04-17	271-22-42	9.875	
合 計					倍 面 積	223.633680	540-00-00			42.395
					面 積	111.8168400	坪 数	33.8245		

高知市 都市計画課

【留意事項】

- (1) 換地処分当時の測量成果を保証するものではありません。参考資料としてのみ利用してください。
- (2) 測量値は、当該区画整理事業施行時の測量方法によるものです。
- (3) 高知市は、この資料によって発生した直接又は間接の損失、損害等について一切の責任を負いません。

座標面積計算書(倍横距)

[illegible]