


位置図


S= Free

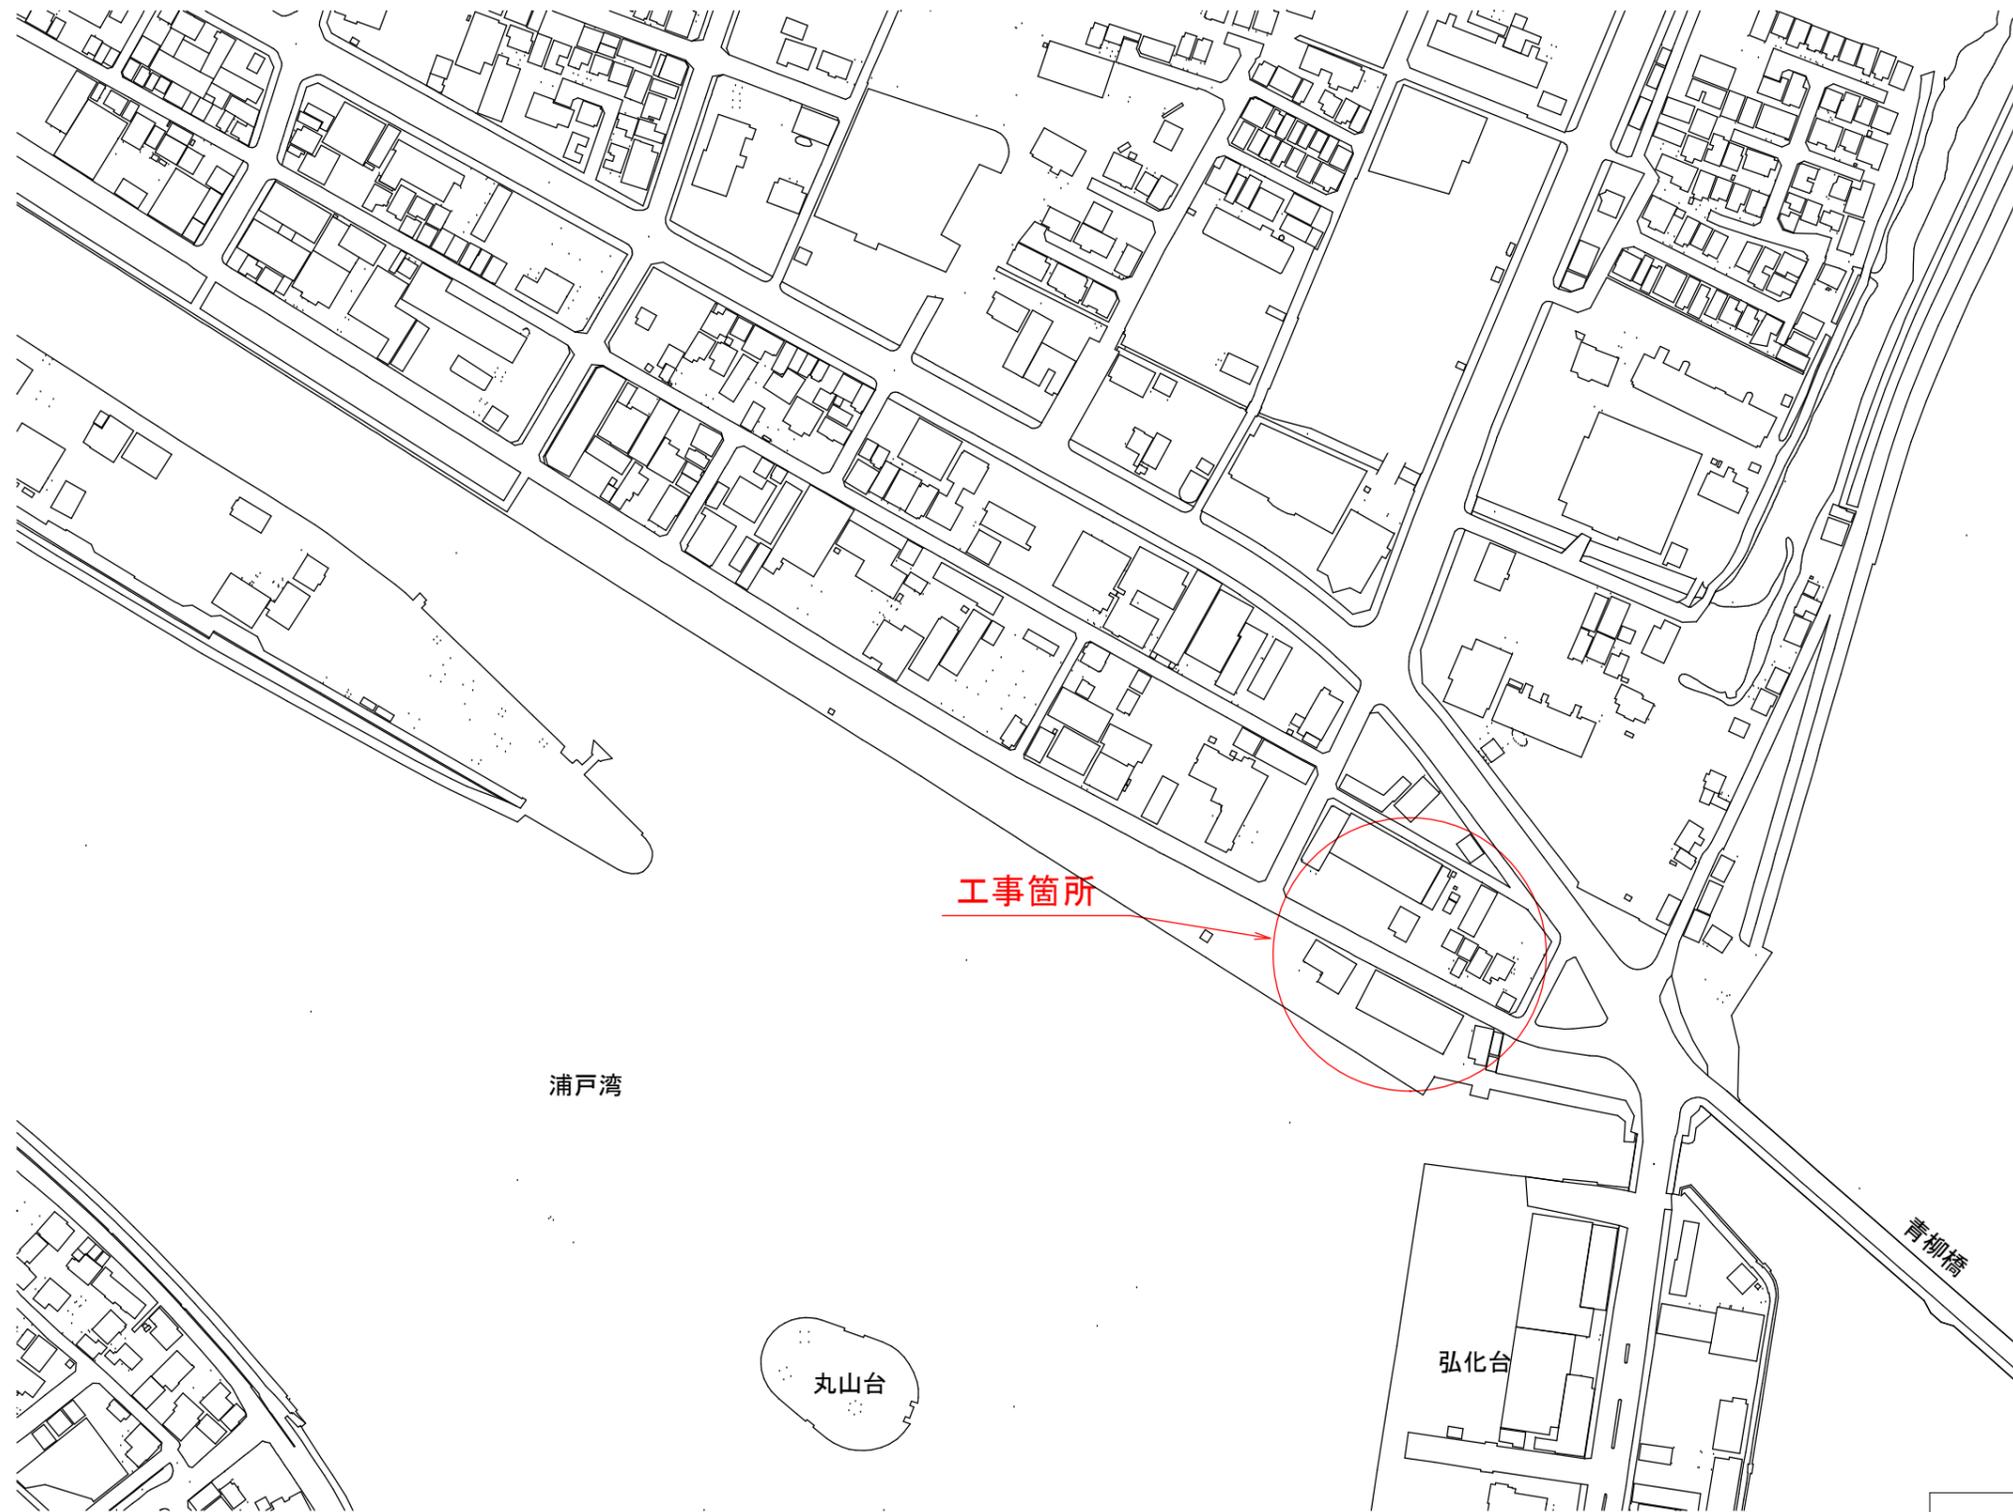

工事名	下知14号線舗装工事(その2)				
種別	位置図			図面 番号	1 8
事業名	道路事業	課長	課長 補佐	係長	係
令和6年度					
高知市都市建設部道路整備課					


平面図

S= 1:250

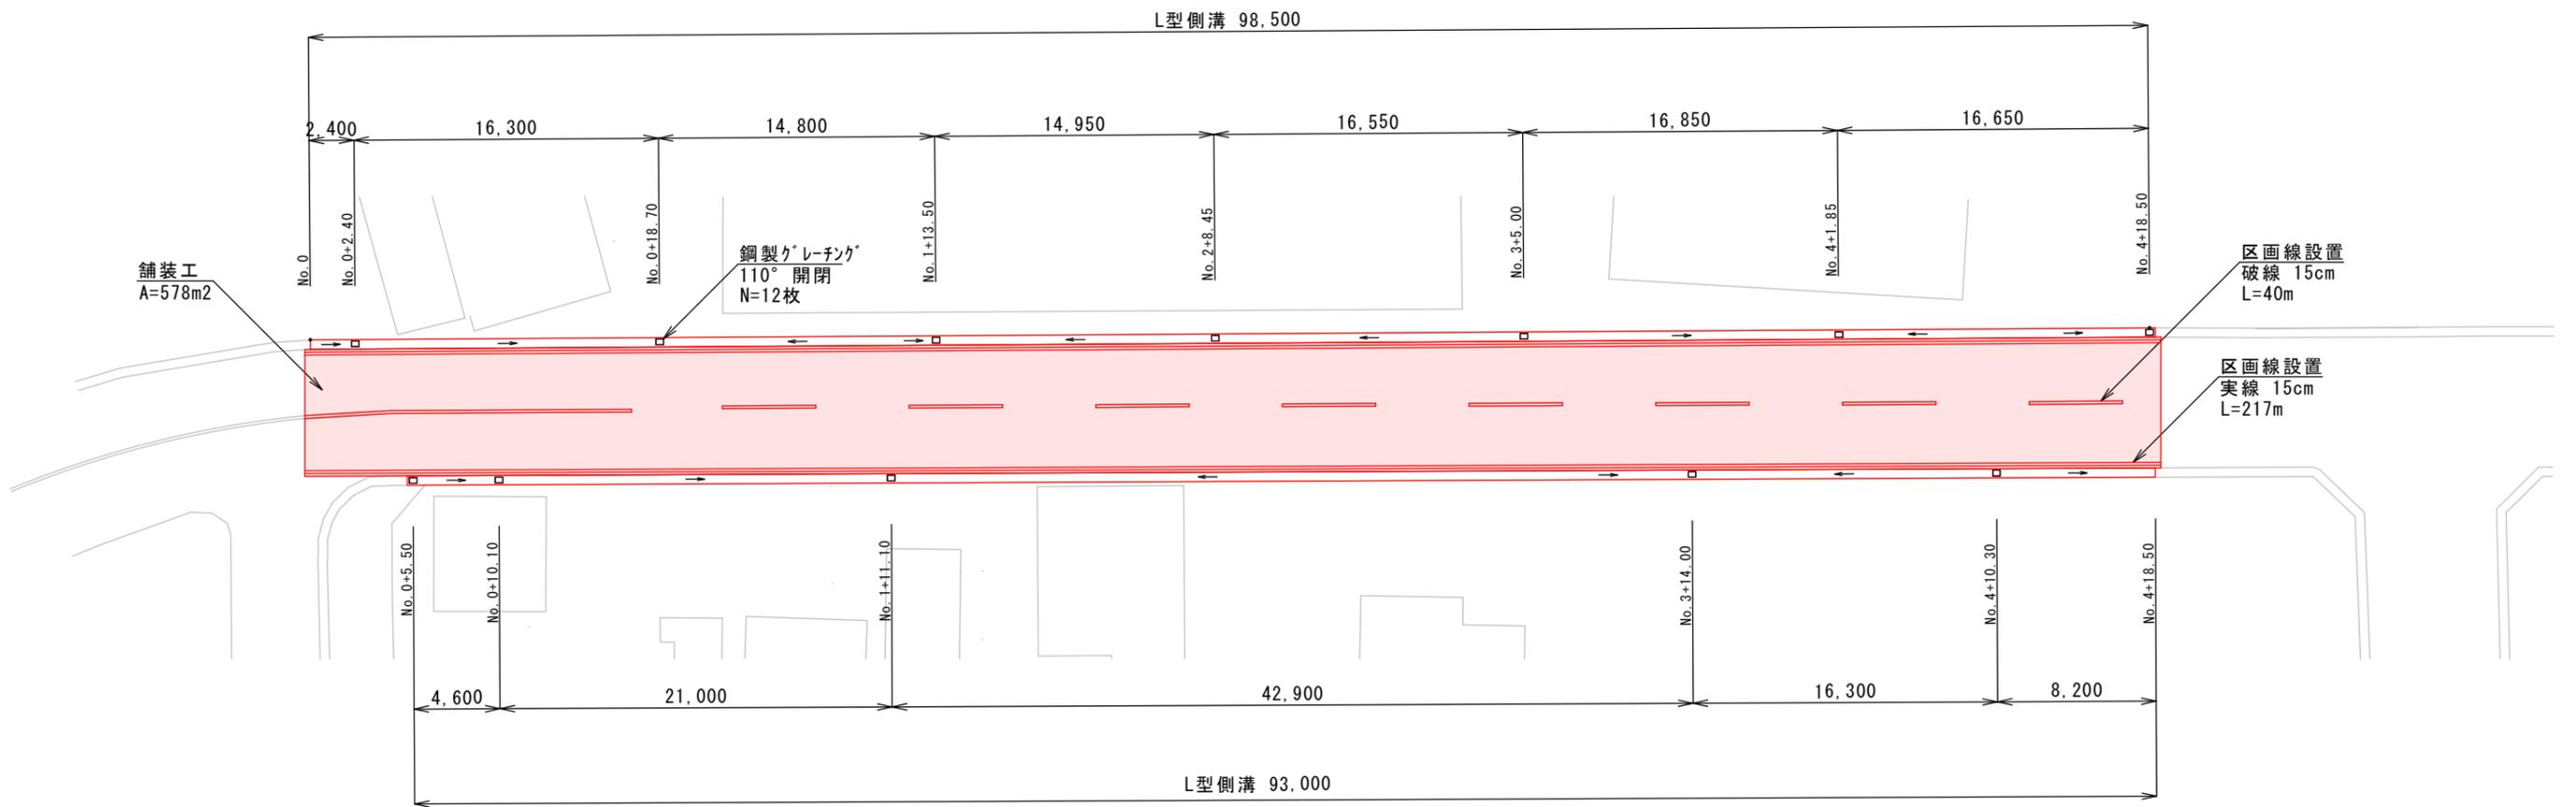


標準断面図

S= 1:50

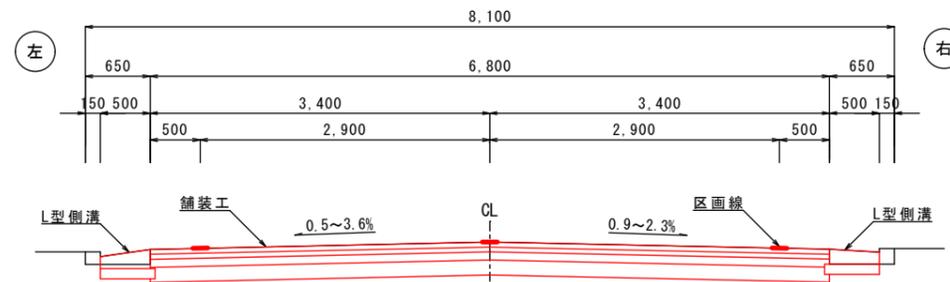

工事名	下知14号線舗装工事(その2)				
種別	平面図	図面番号	2/8		
事業名	道路事業	課長	課長補佐	係長	係
令和6年度					
高知市都市建設部道路整備課					

縦断図

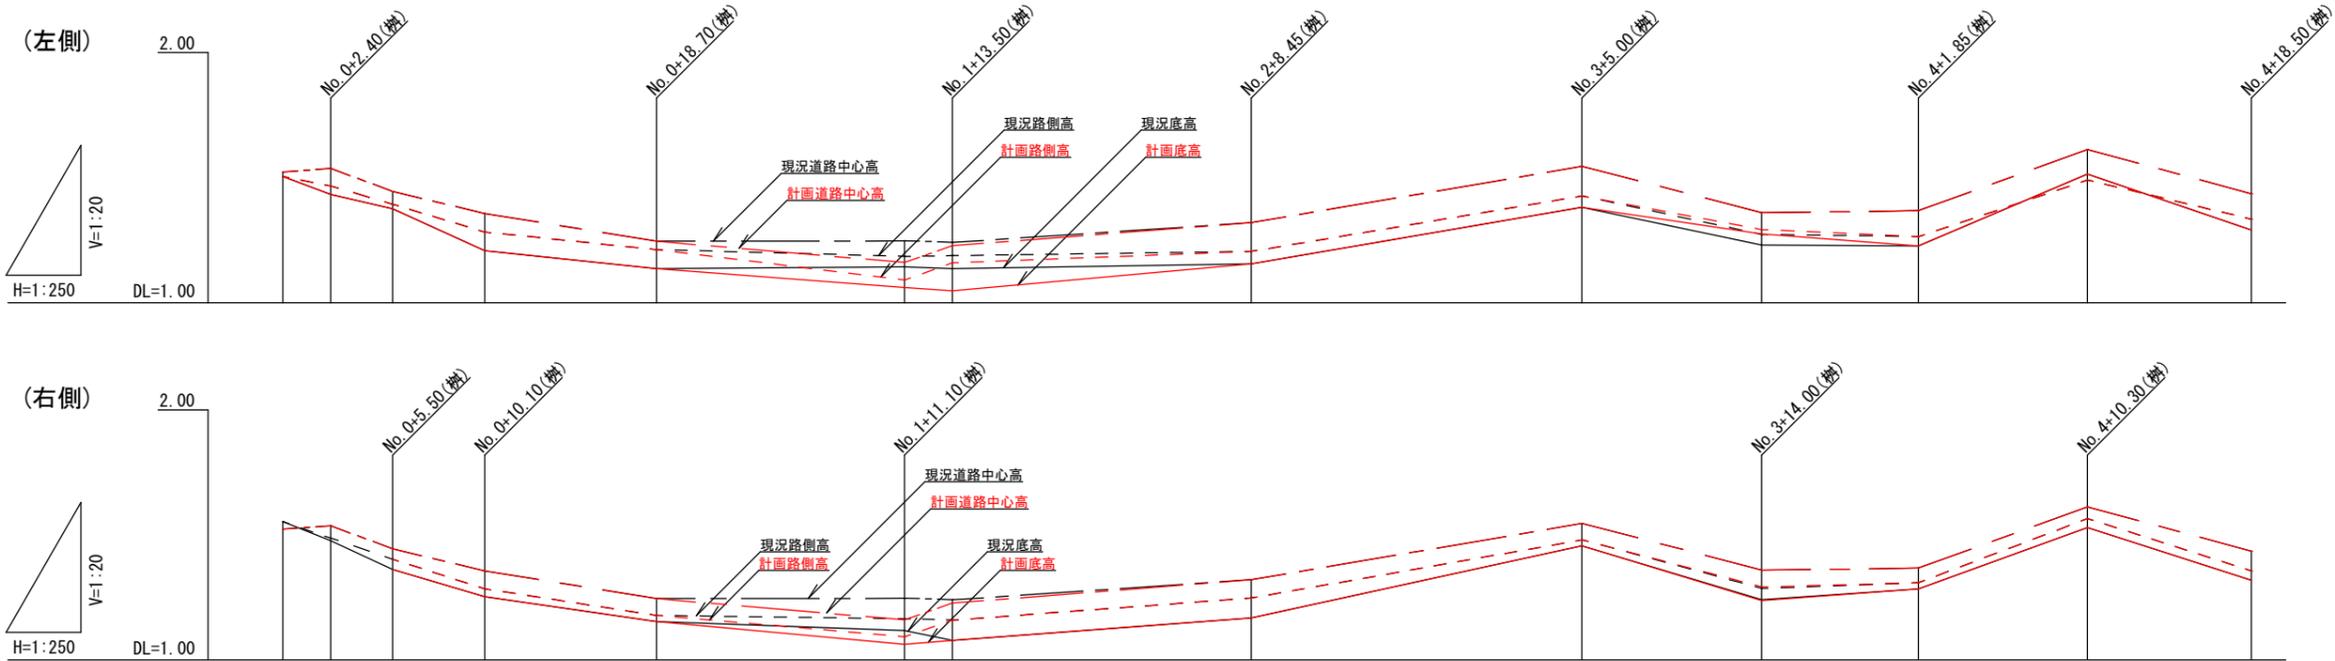

項目	道路中心															
	No. 0	+2.40	+5.50	+10.10	+18.70	No. 1 +11.10	+13.50	No. 2 +8.45	+14.950	+5.00	+14.00	No. 3 +1.85	+10.30	No. 4 +1.85	+18.50	
計画勾配 (%)		0.58	2.97	1.93	1.28	0.69	2.79	0.62		1.36	2.07	0.10	2.89	2.16		
計画高 (m)		1.523	1.537	1.445	1.356	1.246	1.161	1.223	1.321	1.546	1.360	1.368	1.612	1.435		
現況勾配 (%)		0.58	2.97	1.93	1.28	0.01	0.25	0.54		1.36	2.07	0.10	2.89	2.16		
現況高 (m)		1.523	1.537	1.445	1.356	1.246	1.247	1.241	1.321	1.546	1.360	1.368	1.612	1.435		
道路左側	計画底勾配 (%)		3.00	1.87	3.63	0.84	0.60	0.72		1.37	1.18	0.61	3.41	2.74		
	計画路側高 (m)		1.505	1.466	1.394	1.282	1.211	1.091	1.160	1.206	1.427	1.292	1.264	1.490	1.334	
	計画底高 (m)		1.505	1.433	1.375	1.208	1.136	1.061	1.047	1.155	1.381	1.275	1.227	1.515	1.290	
	現況底勾配 (%)		3.00	1.87	3.63	0.84	0.06	0.29	0.13		1.37	1.67	0.05	3.41	2.74	
	現況路側高 (m)		1.505	1.466	1.394	1.282	1.211	1.185	1.189	1.206	1.427	1.272	1.264	1.490	1.334	
	現況底高 (m)		1.505	1.433	1.375	1.208	1.136	1.143	1.136	1.155	1.381	1.231	1.227	1.515	1.290	
道路右側	計画底勾配 (%)		-	3.71	2.37	1.16	0.73	0.63	0.60	1.74	2.43	0.60	2.91	2.57		
	計画路側高 (m)		-	-	1.402	1.284	1.178	1.093	1.160	1.248	1.480	1.292	1.309	1.565	1.356	
	計画底高 (m)		-	-	1.362	1.253	1.153	1.063	1.078	1.168	1.456	1.237	1.284	1.530	1.319	
	現況底勾配 (%)		3.21	3.71	2.37	1.16	0.28	1.67	0.60	1.74	2.39	0.55	2.91	2.57		
	現況路側高 (m)		1.554	1.488	1.402	1.284	1.178	1.164	1.160	1.248	1.480	1.286	1.309	1.565	1.356	
	現況底高 (m)		1.554	1.477	1.362	1.253	1.153	1.118	1.078	1.168	1.456	1.241	1.284	1.530	1.319	
追加距離 (m)		-	2.40	5.50	10.10	18.70	31.100	33.500	48.450	65.000	74.000	81.850	90.300	98.500		
単距離 (m)		-	2.40	3.100	4.600	8.600	12.400	2.400	14.950	16.550	9.000	7.850	8.450	8.200		
測点 (m)		No. 0	+2.40	+5.50	+10.10	+18.70	No. 1 +11.10	+13.50	No. 2 +8.45	No. 3 +5.00	+14.00	No. 4 +1.85	+10.30	+18.50		

※ ○ は、現況から変更になった数値を示す。


工事名	下知14号線舗装工事(その2)			
種別	縦断図	図面番	3/8	
事業名	道路事業	課長	課長補佐	係長
令和6年度				
高知市都市建設部道路整備課				

横断図(1)

S= 1:50

No. 0+2.40
(P2.40)


GH=1.537
FH=1.537

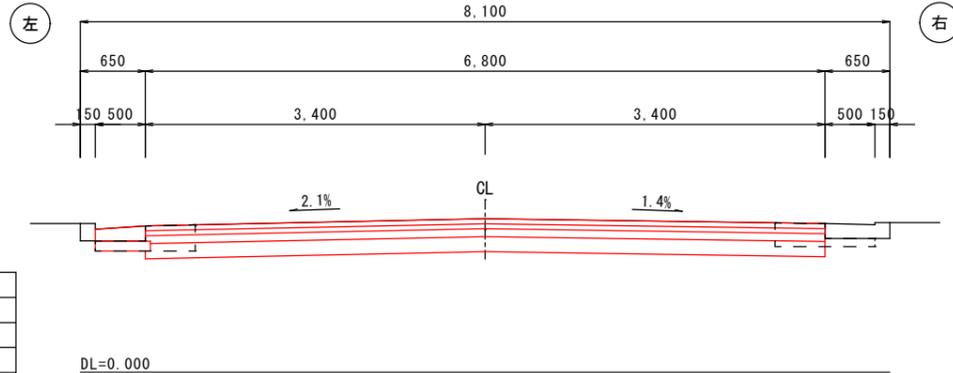

とりこわし	0.07 (m3)
床掘	0.18 (m3)
基礎砕石	0.55 (m2)
型枠	0.15 (m2)
コンクリート	0.07 (m3)
埋戻	0.11 (m3)

No. 0+10.10
(P10.10)

GH=1.356
FH=1.356

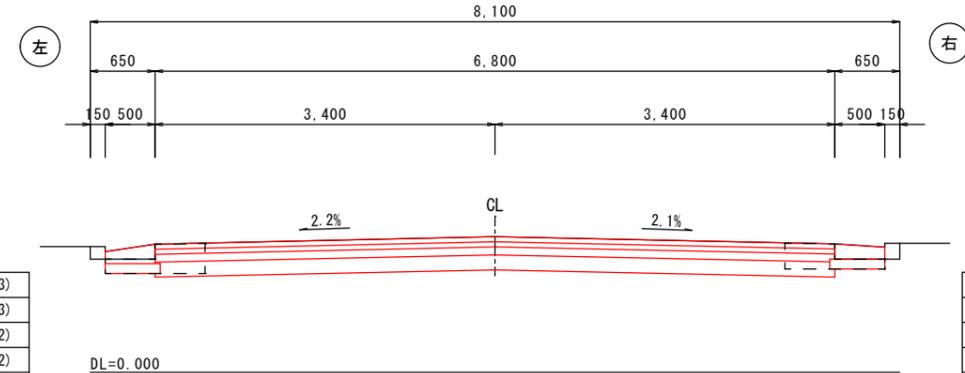


とりこわし	0.06 (m3)
床掘	0.22 (m3)
基礎砕石	0.55 (m2)
型枠	0.19 (m2)
コンクリート	0.08 (m3)
埋戻	0.13 (m3)

とりこわし	0.07 (m3)
床掘	0.18 (m3)
基礎砕石	0.55 (m2)
型枠	0.15 (m2)
コンクリート	0.07 (m3)
埋戻	0.11 (m3)

No. 0
(P0.00)


GH=1.523
FH=1.523

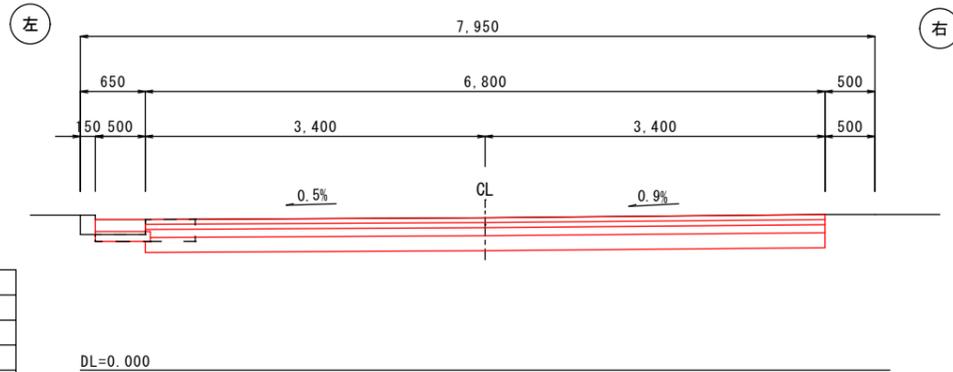

とりこわし	0.08 (m3)
床掘	0.15 (m3)
基礎砕石	0.55 (m2)
型枠	0.12 (m2)
コンクリート	0.06 (m3)
埋戻	0.09 (m3)

No. 0+5.50
(P5.50)

GH=1.445
FH=1.445

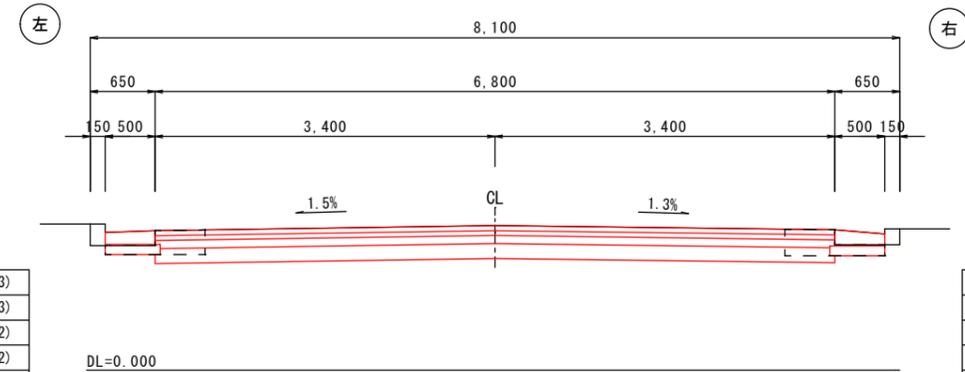

とりこわし	0.07 (m3)
床掘	0.17 (m3)
基礎砕石	0.55 (m2)
型枠	0.14 (m2)
コンクリート	0.07 (m3)
埋戻	0.10 (m3)

とりこわし	0.07 (m3)
床掘	0.19 (m3)
基礎砕石	0.55 (m2)
型枠	0.16 (m2)
コンクリート	0.07 (m3)
埋戻	0.11 (m3)


工事名	下知14号線舗装工事(その2)			
種別	横断図(1)	図面番号	4/8	
事業名	道路事業	課長	課長補佐	係長 係
令和6年度				
高知市都市建設部道路整備課				

横断図(2)

S= 1:50

No. 1+11.10
(P31.10)

GH=1.247
FH=1.161

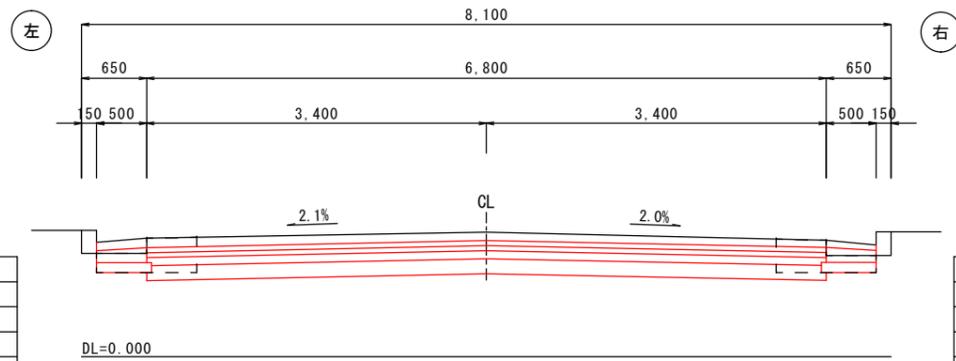


とりこわし	0.07 (m3)
床 掘	0.27 (m3)
基礎砕石	0.55 (m2)
型 枠	0.15 (m2)
コンクリート	0.07 (m3)
埋 戻	0.11 (m3)

とりこわし	0.06 (m3)
床 掘	0.25 (m3)
基礎砕石	0.55 (m2)
型 枠	0.15 (m2)
コンクリート	0.07 (m3)
埋 戻	0.11 (m3)

No. 2+8.45
(P48.45)

GH=1.321
FH=1.321

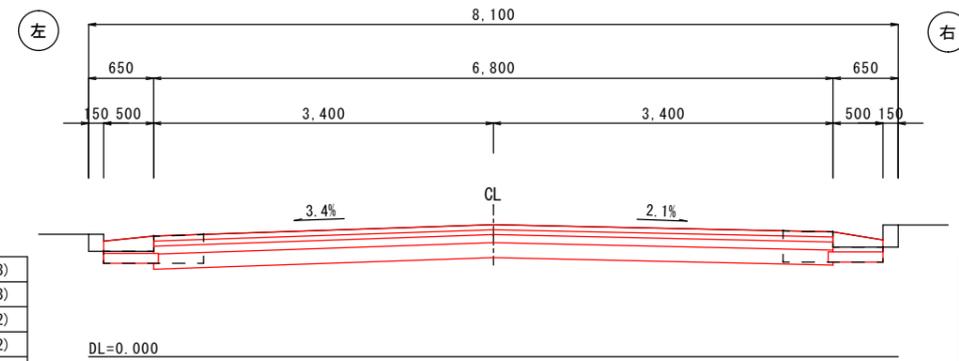


とりこわし	0.06 (m3)
床 掘	0.20 (m3)
基礎砕石	0.55 (m2)
型 枠	0.17 (m2)
コンクリート	0.07 (m3)
埋 戻	0.12 (m3)

とりこわし	0.06 (m3)
床 掘	0.23 (m3)
基礎砕石	0.55 (m2)
型 枠	0.20 (m2)
コンクリート	0.08 (m3)
埋 戻	0.13 (m3)

No. 0+18.70
(P18.70)

GH=1.246
FH=1.246

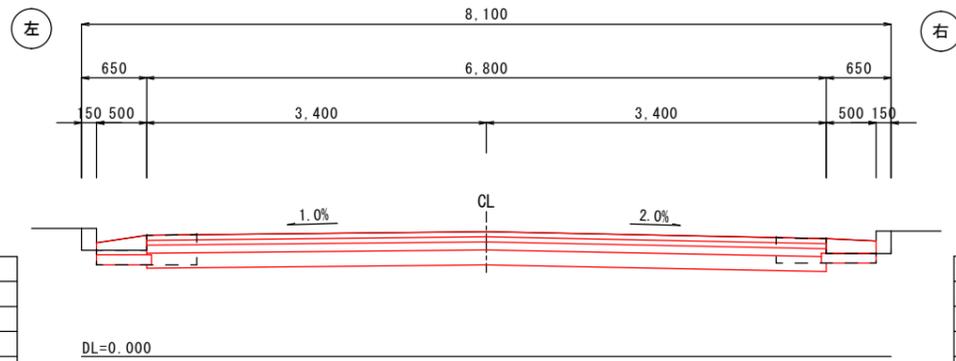


とりこわし	0.06 (m3)
床 掘	0.22 (m3)
基礎砕石	0.55 (m2)
型 枠	0.20 (m2)
コンクリート	0.08 (m3)
埋 戻	0.13 (m3)

とりこわし	0.07 (m3)
床 掘	0.17 (m3)
基礎砕石	0.55 (m2)
型 枠	0.15 (m2)
コンクリート	0.07 (m3)
埋 戻	0.11 (m3)

No. 1+13.50
(P33.50)

GH=1.241
FH=1.228

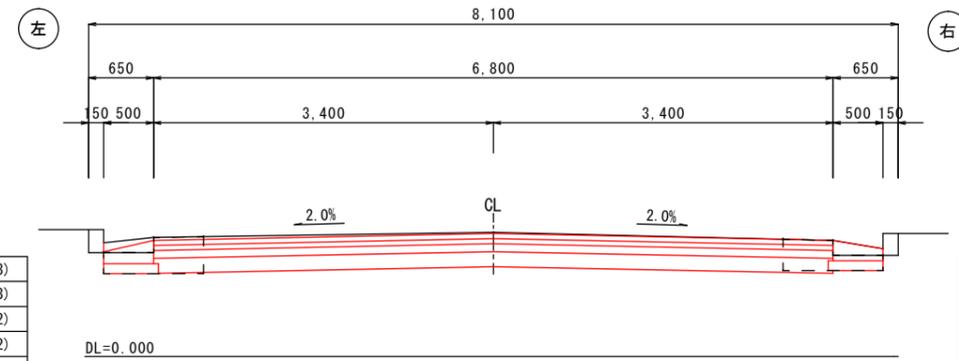

とりこわし	0.06 (m3)
床 掘	0.29 (m3)
基礎砕石	0.55 (m2)
型 枠	0.23 (m2)
コンクリート	0.09 (m3)
埋 戻	0.15 (m3)


とりこわし	0.06 (m3)
床 掘	0.23 (m3)
基礎砕石	0.55 (m2)
型 枠	0.20 (m2)
コンクリート	0.08 (m3)
埋 戻	0.13 (m3)

工 事 名	下知14号線舗装工事(その2)				
種 別	横断図(2)	図面 番号	5 8		
事 業 名	道路事業	課 長	課 長 補 佐	係 長	係
令和6年度					
高知市都市建設部道路整備課					

横断図(3)

S= 1:50


No. 3+14.00
(P74.00)
GH=1.360
FH=1.360

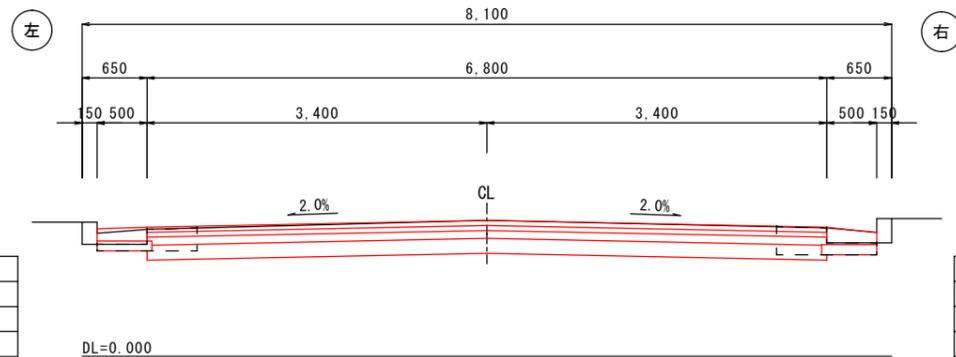

とりこわし	0.07 (m3)
床掘	0.15 (m3)
基礎砕石	0.55 (m2)
型枠	0.14 (m2)
コンクリート	0.06 (m3)
埋戻	0.10 (m3)

とりこわし	0.06 (m3)
床掘	0.12 (m3)
基礎砕石	0.55 (m2)
型枠	0.18 (m2)
コンクリート	0.07 (m3)
埋戻	0.12 (m3)


No. 4+10.30
(P90.30)
GH=1.612
FH=1.612

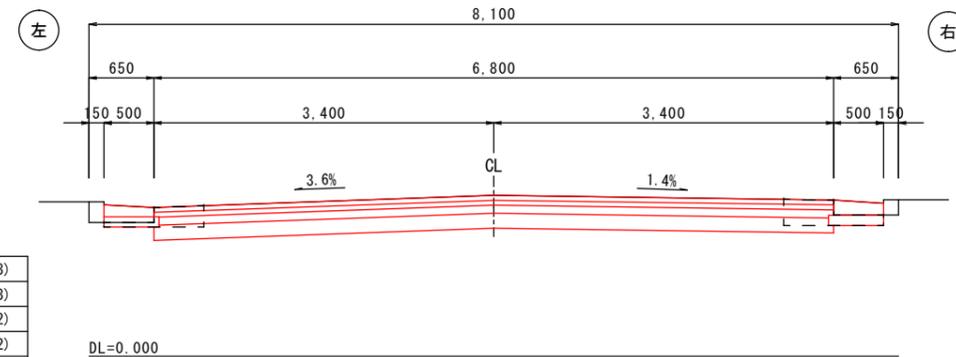

とりこわし	0.08 (m3)
床掘	0.12 (m3)
基礎砕石	0.55 (m2)
型枠	0.10 (m2)
コンクリート	0.05 (m3)
埋戻	0.08 (m3)

とりこわし	0.07 (m3)
床掘	0.18 (m3)
基礎砕石	0.55 (m2)
型枠	0.16 (m2)
コンクリート	0.07 (m3)
埋戻	0.11 (m3)


No. 3+5.00
(P65.00)
GH=1.546
FH=1.546

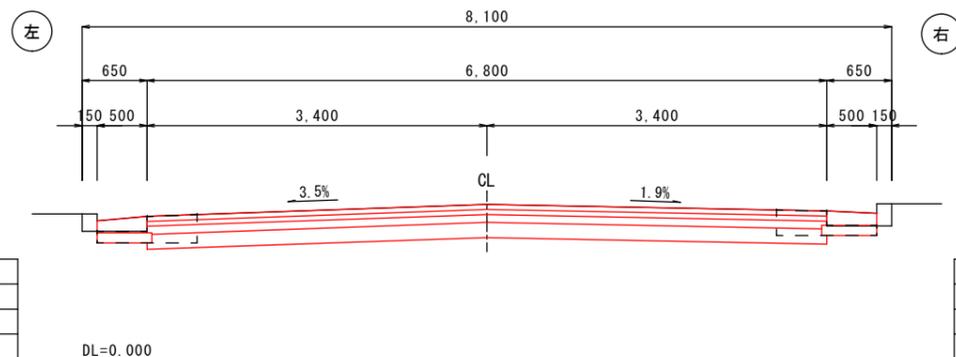

とりこわし	0.06 (m3)
床掘	0.20 (m3)
基礎砕石	0.55 (m2)
型枠	0.17 (m2)
コンクリート	0.07 (m3)
埋戻	0.12 (m3)

とりこわし	0.07 (m3)
床掘	0.17 (m3)
基礎砕石	0.55 (m2)
型枠	0.14 (m2)
コンクリート	0.07 (m3)
埋戻	0.10 (m3)

No. 4+1.85
(P81.85)
GH=1.368
FH=1.368

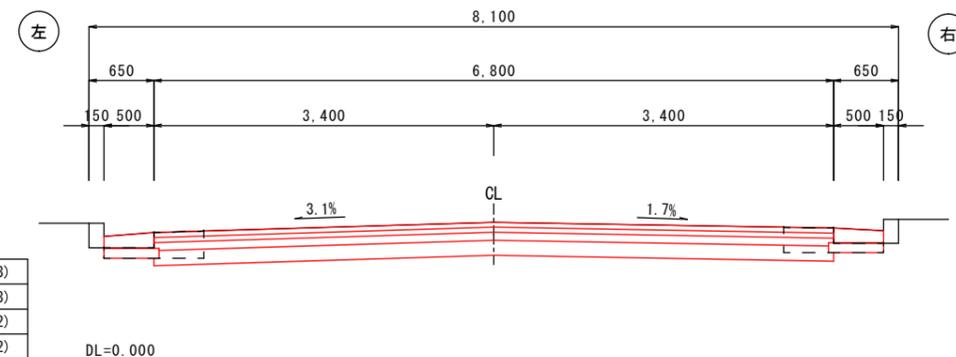

とりこわし	0.07 (m3)
床掘	0.19 (m3)
基礎砕石	0.55 (m2)
型枠	0.16 (m2)
コンクリート	0.07 (m3)
埋戻	0.11 (m3)

とりこわし	0.07 (m3)
床掘	0.17 (m3)
基礎砕石	0.55 (m2)
型枠	0.15 (m2)
コンクリート	0.07 (m3)
埋戻	0.11 (m3)


工事名	下知14号線舗装工事(その2)			
種別	横断図(3)	図面番号	6/8	
事業名	道路事業	課長	課長補佐	係長 係
令和6年度				
高知市都市建設部道路整備課				

横断図(4)

S= 1:50

No. 4+18.50
(P98.50)

GH=1.435
FH=1.435

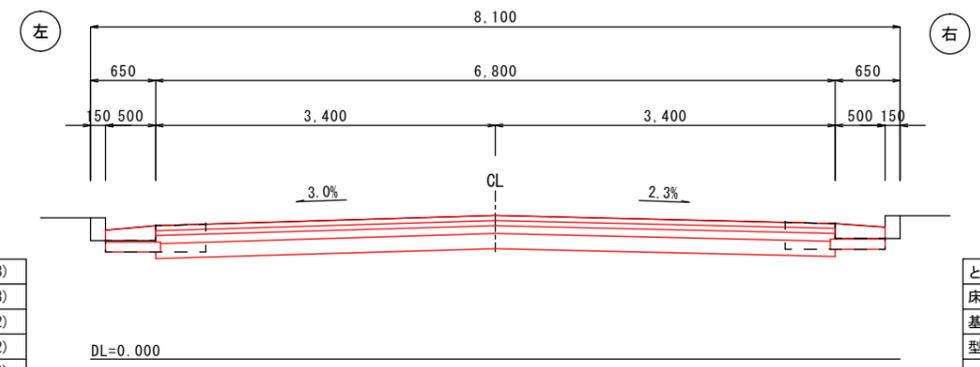


とりこわし	0.06 (m3)
床掘	0.19 (m3)
基礎碎石	0.55 (m2)
型枠	0.16 (m2)
コンクリート	0.07 (m3)
埋戻	0.12 (m3)

とりこわし	0.07 (m3)
床掘	0.19 (m3)
基礎碎石	0.55 (m2)
型枠	0.16 (m2)
コンクリート	0.07 (m3)
埋戻	0.11 (m3)


工事名	下知14号線舗装工事(その2)				
種別	横断図(4)			図面 番号	7 8
事業名	道路事業	課長	課長 補佐	係長	係
令和6年度					
高知市都市建設部道路整備課					

構造図

L型側溝 S= 1:5

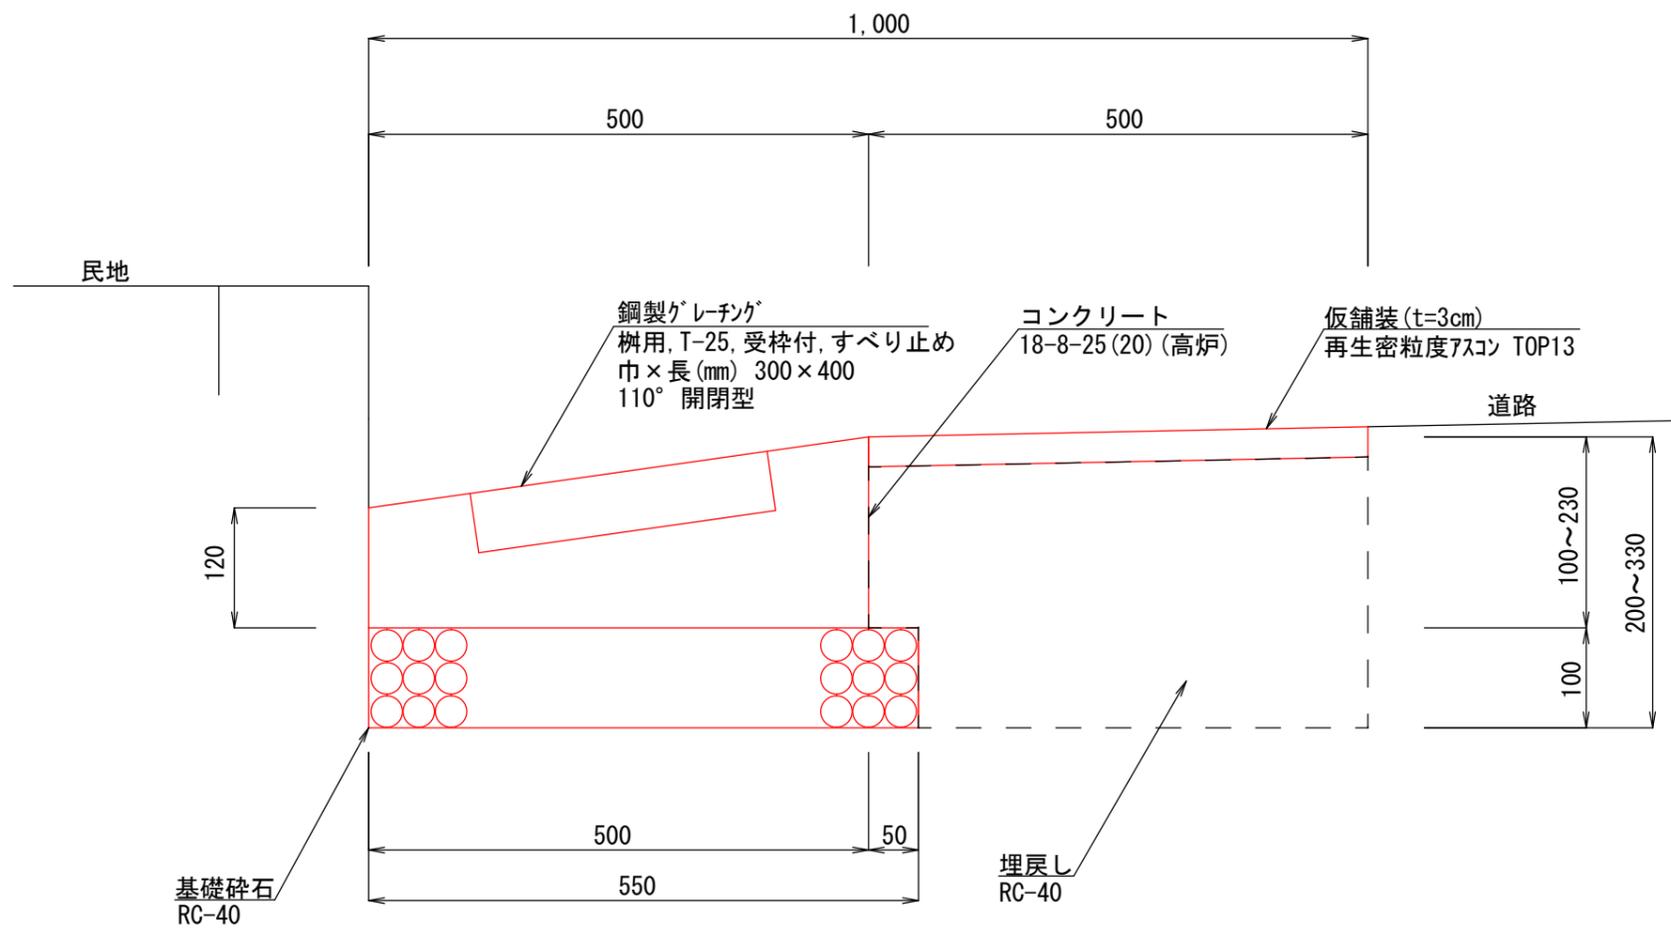

舗装構成 S= 1:15

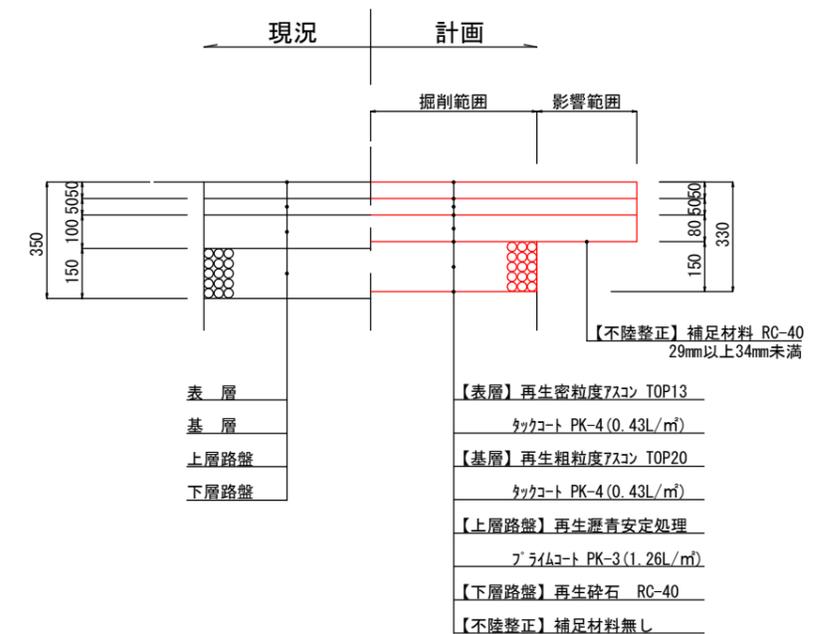

工事名	下知14号線舗装工事(その2)				
種別	構造図			図面 番号	8 8
事業名	道路事業	課長	課長 補佐	係長	係
令和6年度					
高知市都市建設部道路整備課					