




配管平面図 (1工区~5工区) S=1:500

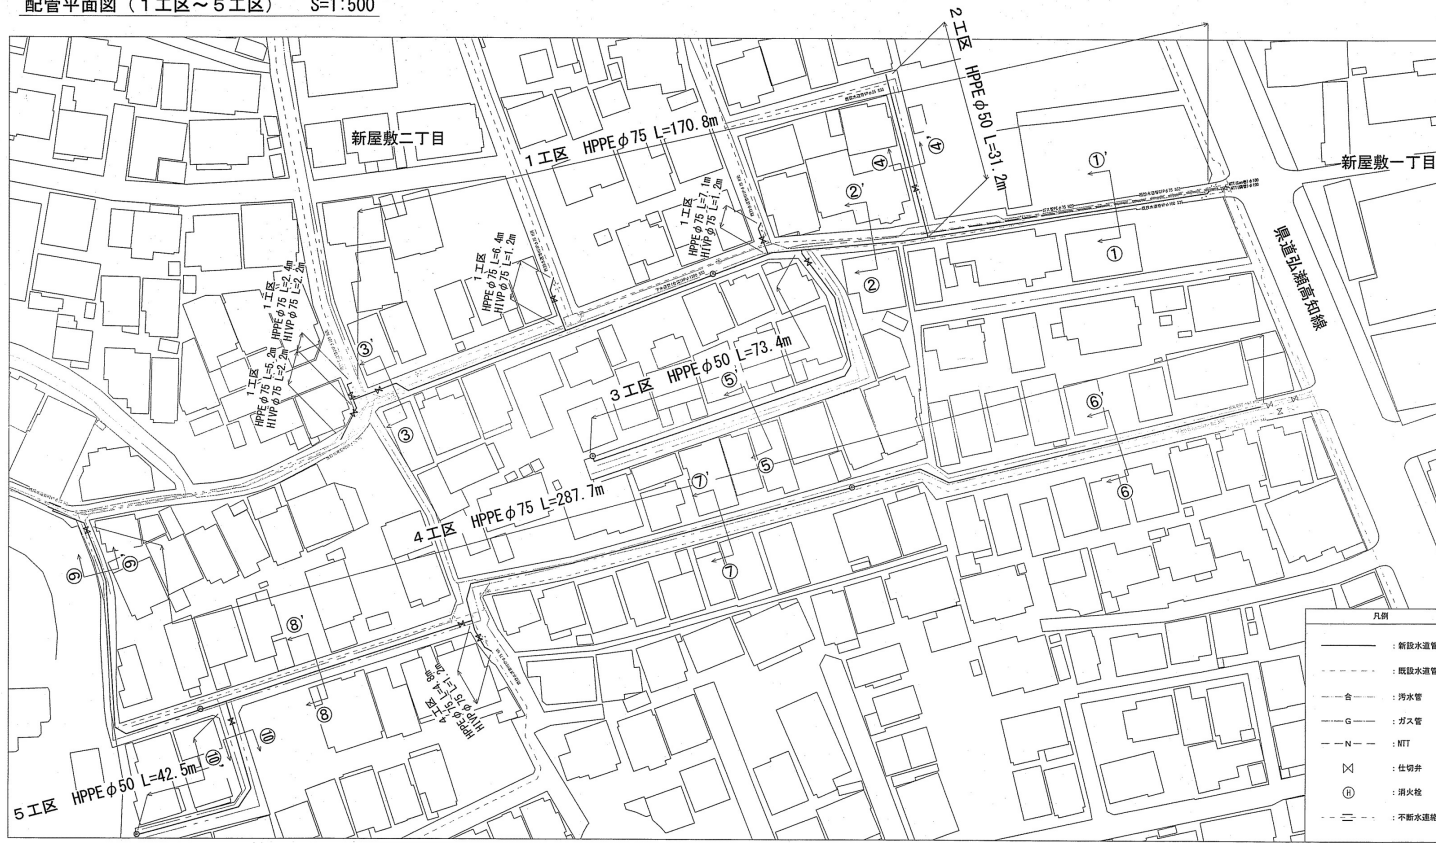

位置図 S=1:2000

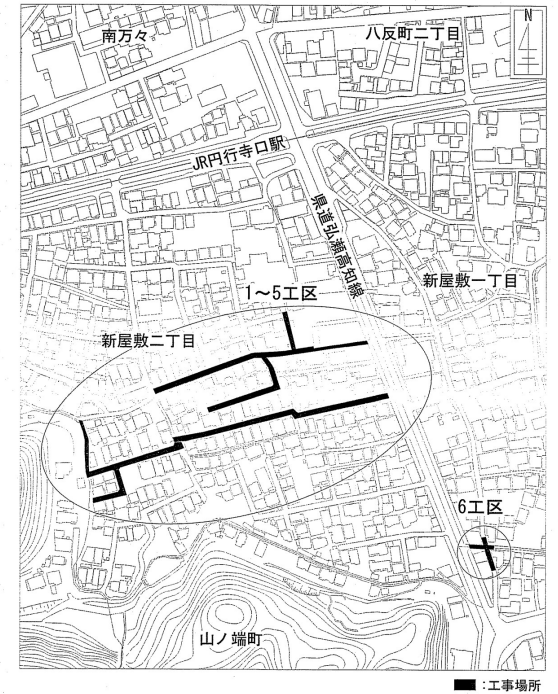


配管平面図 (6工区) S=1:500

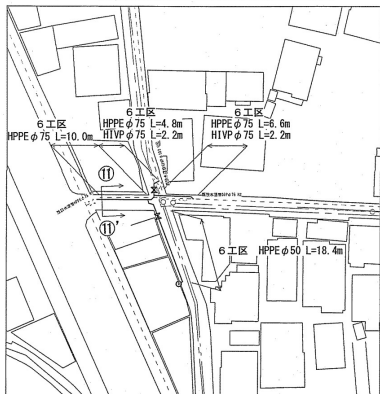


課長	課長補佐	係長	調査	設計
(印)	(印)	(印)	(印)	(印)
新屋敷二丁目外配水管布設工事				令和6年度
設計図				1/4
位置図・配管平面図			図示	
高知市上下水道局 水道整備課				

横断面 S=1:100


(1工区) ①-①'

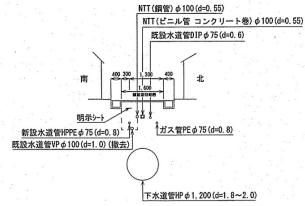


(1工区) ②-②'

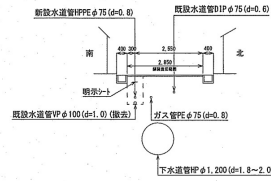


(1工区) ③-③'

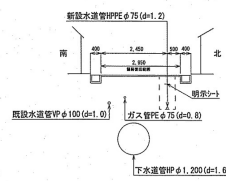


(2工区) ④-④'

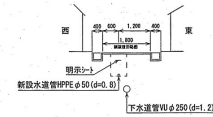


(3工区) ⑤-⑤'

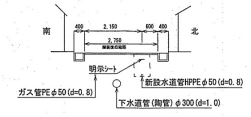


(4工区) ⑥-⑥'

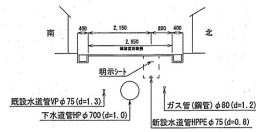


(4工区) ⑦-⑦'

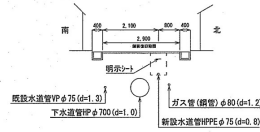


(4工区) ⑧-⑧'

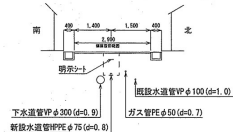

(4工区) ⑨-⑨'

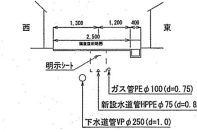


(5工区) ⑩-⑩'

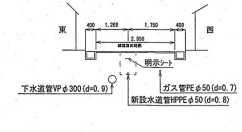


土工図 S=1:30

(6工区) ⑪-⑪'

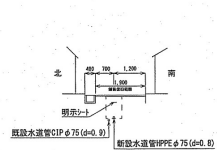


管外への設置基準は、 $2h=0.4m$ とする。  
Lは、管径の2倍、2.0m以上の場合は2.0mとする。


①HPPPE φ75布設 (d=0.8m)  
市道車道部  
L=223.5m

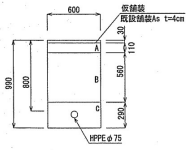


②HPPPE φ75布設 (d=1.2m)  
市道車道部 (ガス管下敷し)  
L=39.5m

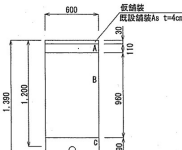


③HPPPE φ50布設 (d=0.8m)  
市道車道部  
L=165.6m

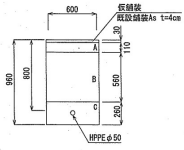


④HPPPE φ50布設 (d=1.1m)  
市道車道部  
L=3.7m

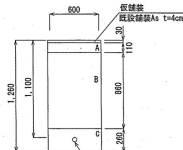

⑤HPPPE φ75布設 (d=0.8m)  
市道車道部 (既設水道管VP φ100 (d=1.0m)撤去路線)  
L=161.7m

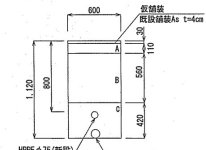


⑥HPPPE φ75断水分歧 (d=0.6m)  
市道車道部  
L=2.5m

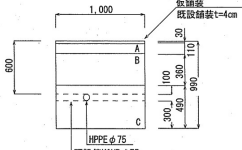

記号凡例

既設舗装	再生砕石層A	TPP13
A	再生砕石層B	RM-30
B	再生砕石層C	RM-40
C	再生砂	

舗装構成図 S=Free

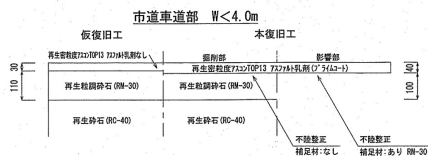


課長	課長補佐	係長	調査	設計
新屋敷二丁目外配水管布設替工事				令和6年度
設計図				2/4
横断面・土工図・舗装構成図				図示
高知市上下水道局 水道整備課				


切替平面図 S=1:500 (1~5工区)



切替平面図 S=1:500 (6工区)

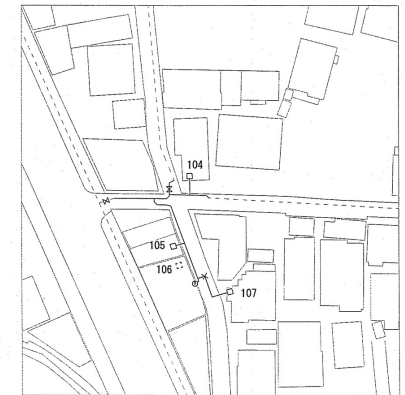

切替標準断面図 S=1:Free

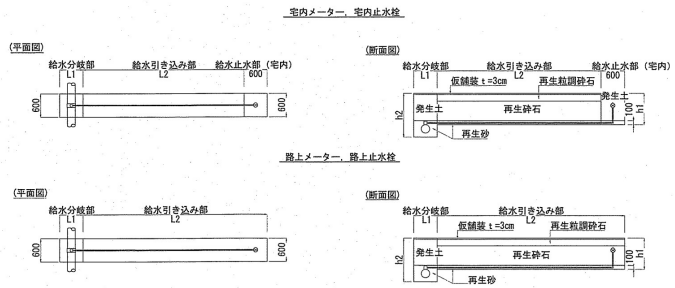


課長	課長補佐	係長	調査	設計
新屋敷二丁目外配水管布設替工事				令和6年度
設計図				3/4
切替平面図・切替標準断面図				図示
高知市上下水道局 水道整備課				


廃止管平面図 S=1:500 (1~5工区)




廃止管平面図 S=1:500 (6工区)

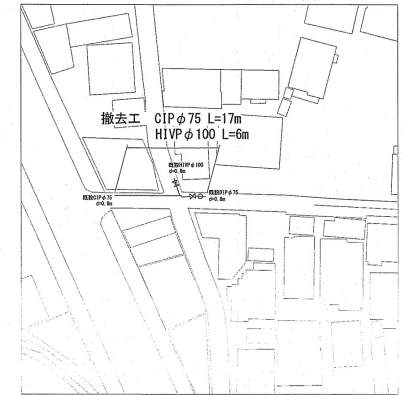

廃止管中詰充填図 S=1:Free

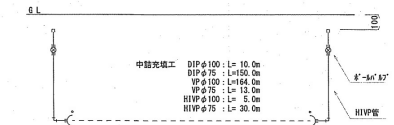

廃止管土工図 S=1:30

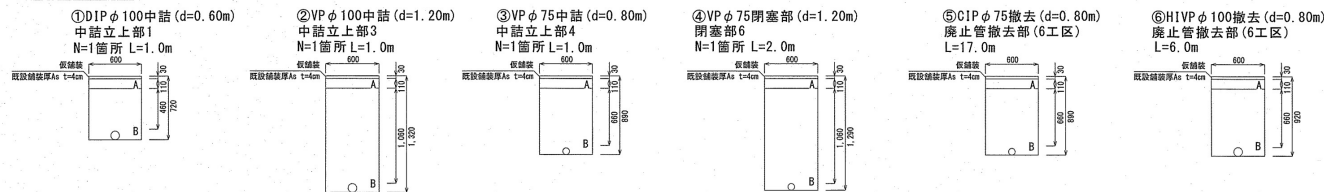

※中詰立上部2は既設消火栓を使用  
 ※撤去工(1工区)土工は配水管土工で計上

仮鋪設	再生粗粒層A	TOP13
A	標準型	RC-40
B	再生粗粒層	RC-30
C	標準型	

課長	課長補佐	係長	調査	設計
新屋敷二丁目外配水管布設替工事				令和6年度
設計図				図 4/4
廃止管平面図・廃止管中詰充填図・廃止管土工図				図 示
高知市上下水道局 水道設備課				