




配管平面図 S=1:200

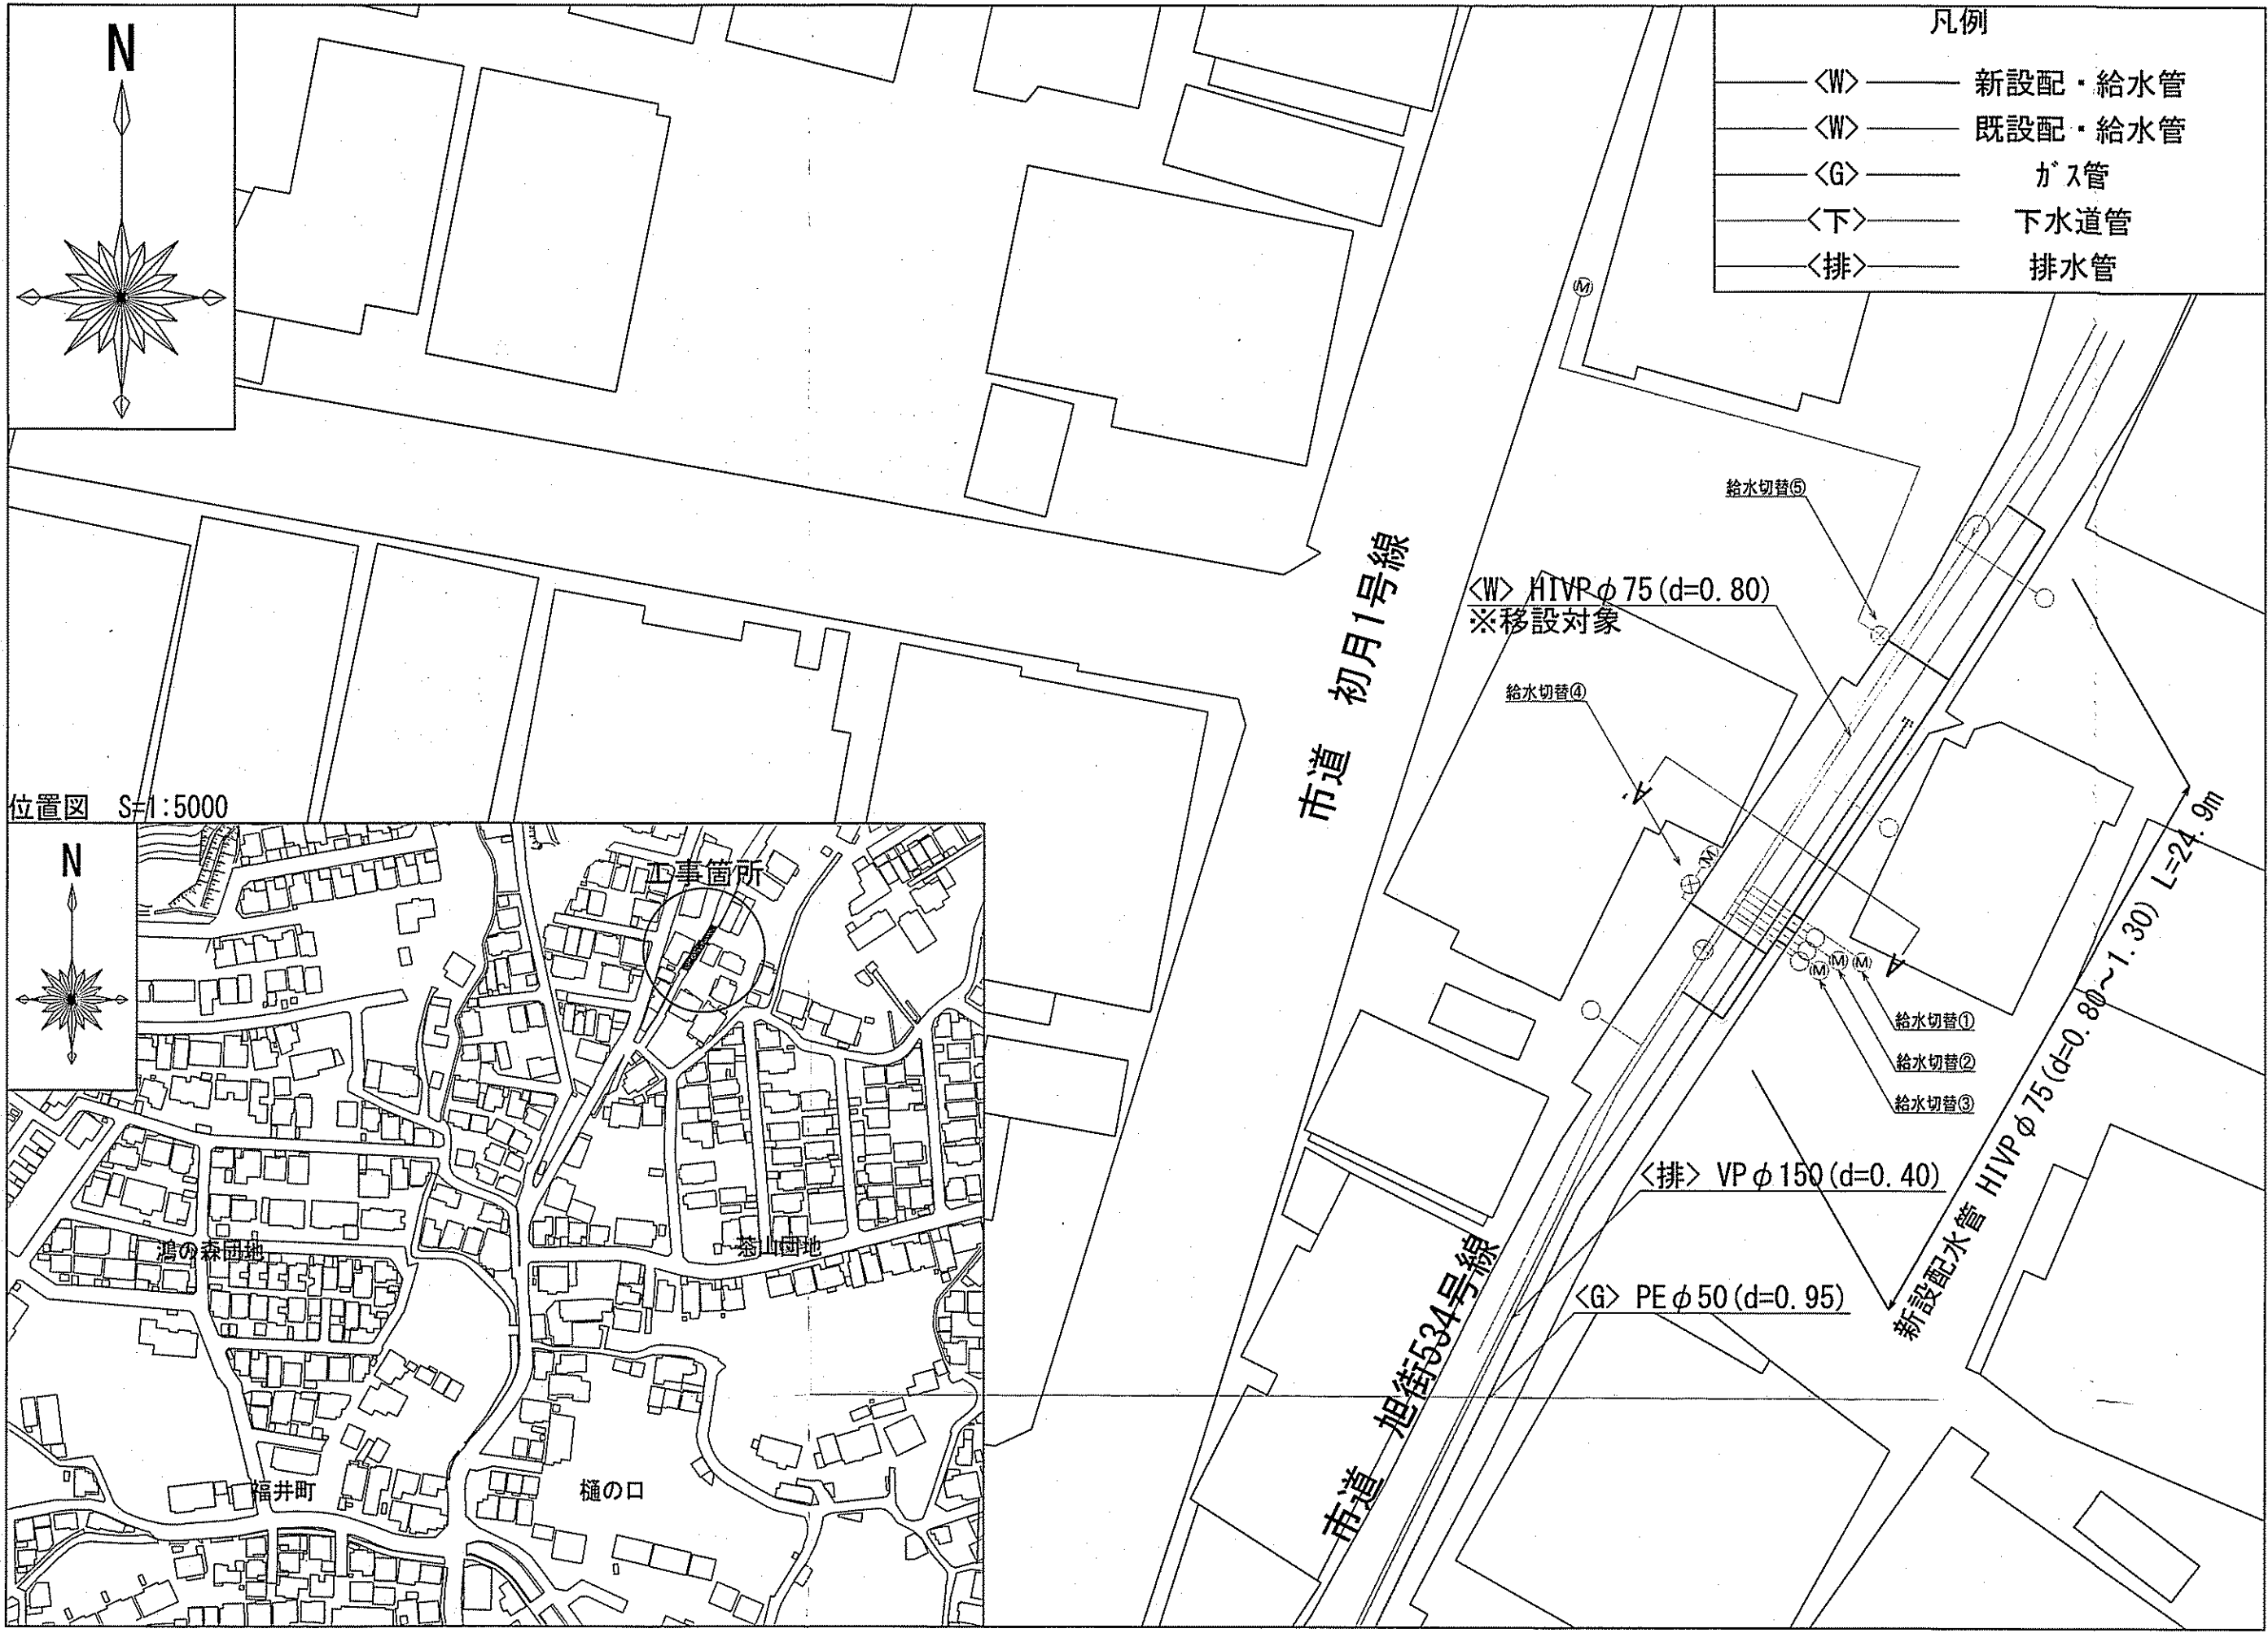

横断面図 S=1:100

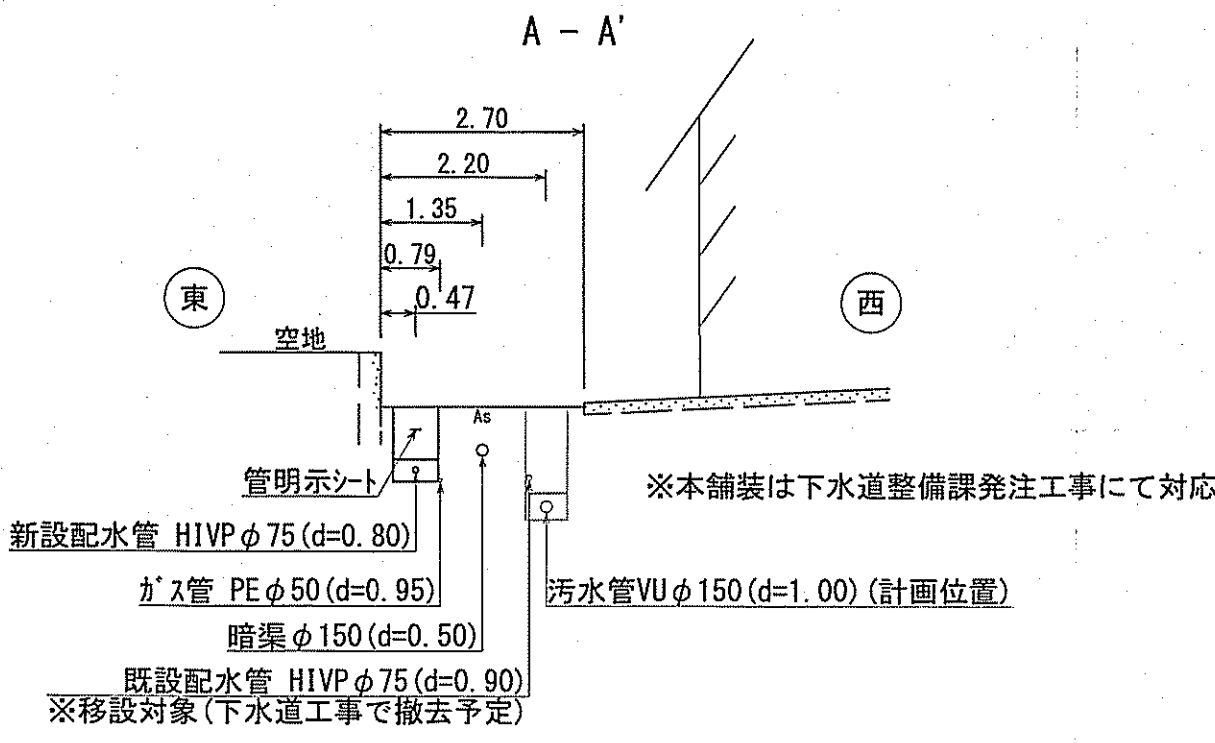


給水管切替標準断面図 S=1:Free

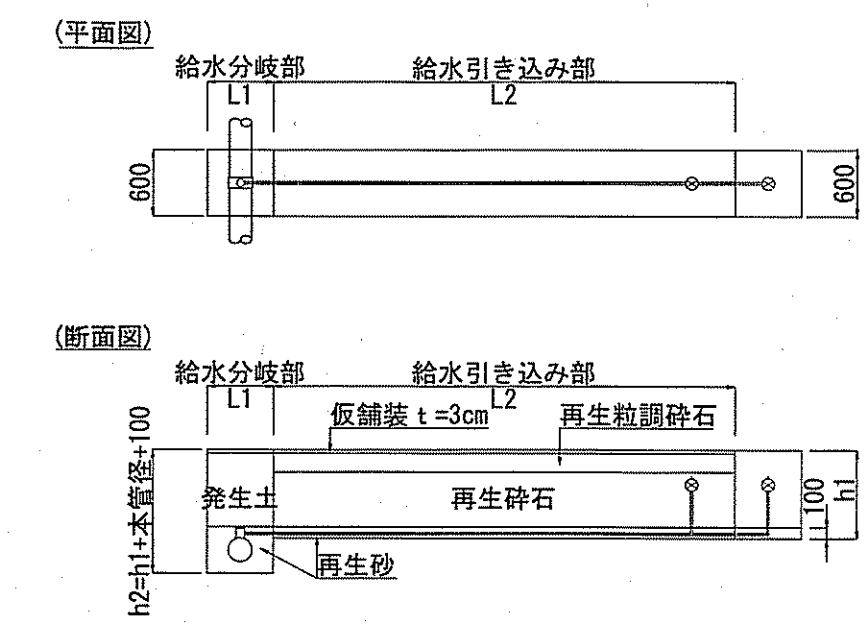

土工図 S=1:30

管明示シートの設置深度は0.2m～0.4mとする。
ただし、管理設深度が1.2m以上の場合は0.5mとする。

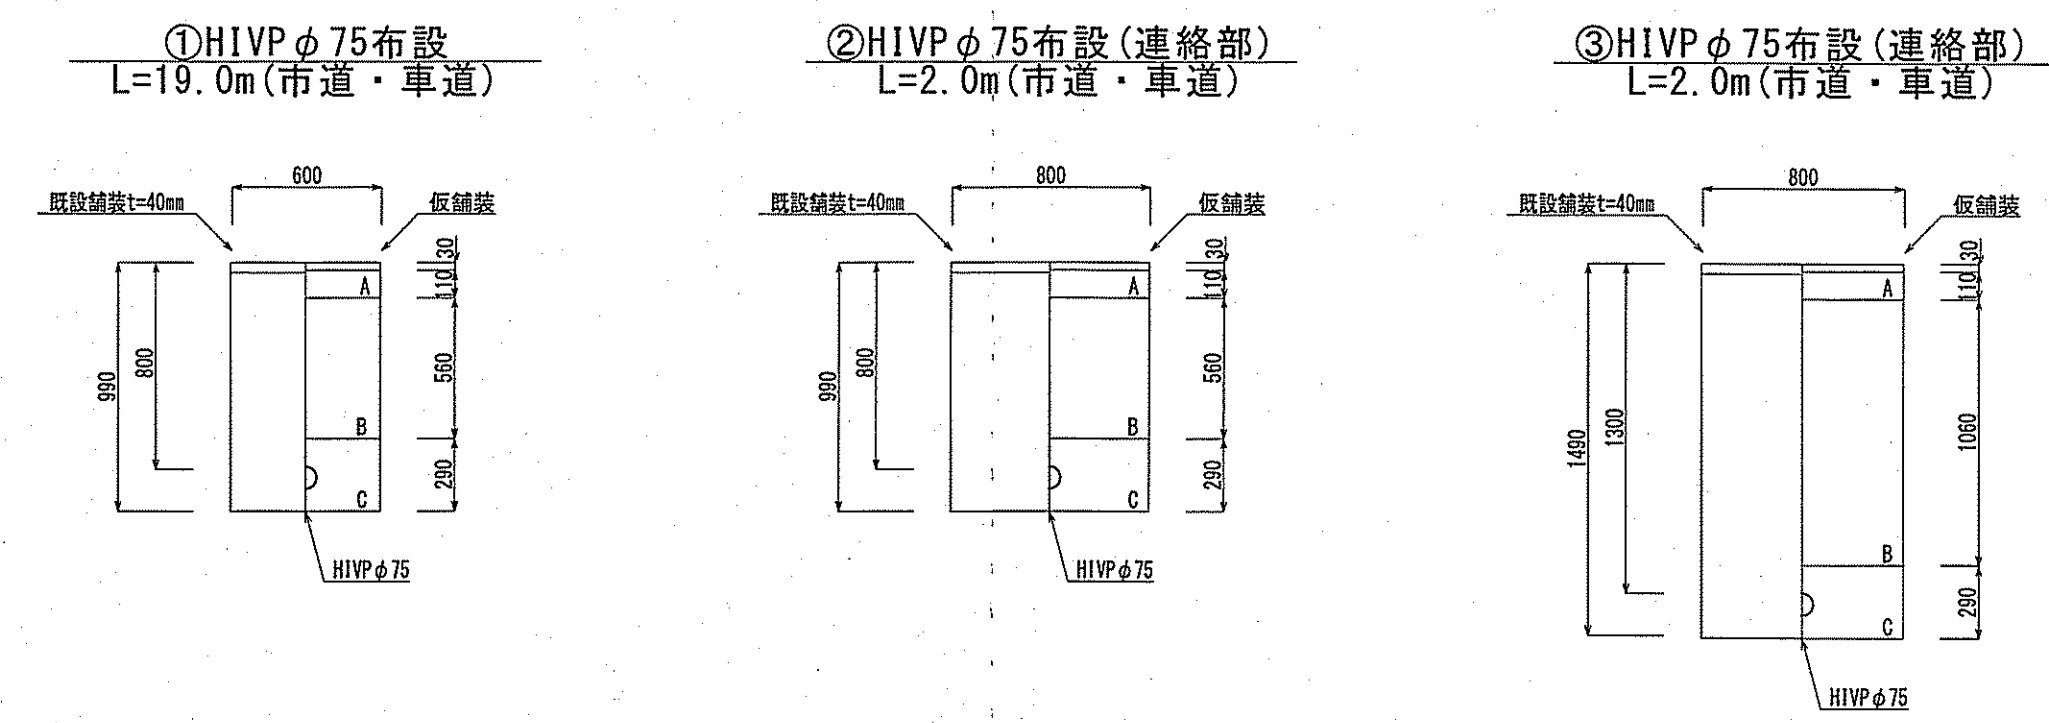

舗装復旧断面図 S=1:10

