



位置図 S=1：2000

施工延長 L=80.0m 幅員W=6.6～8.6m  
表層 (t=4cm) A=476㎡  
不陸整正 (補足材29mm以上34mm未満) A=476㎡  
溶融式区画線 (W=15cm) L=103m

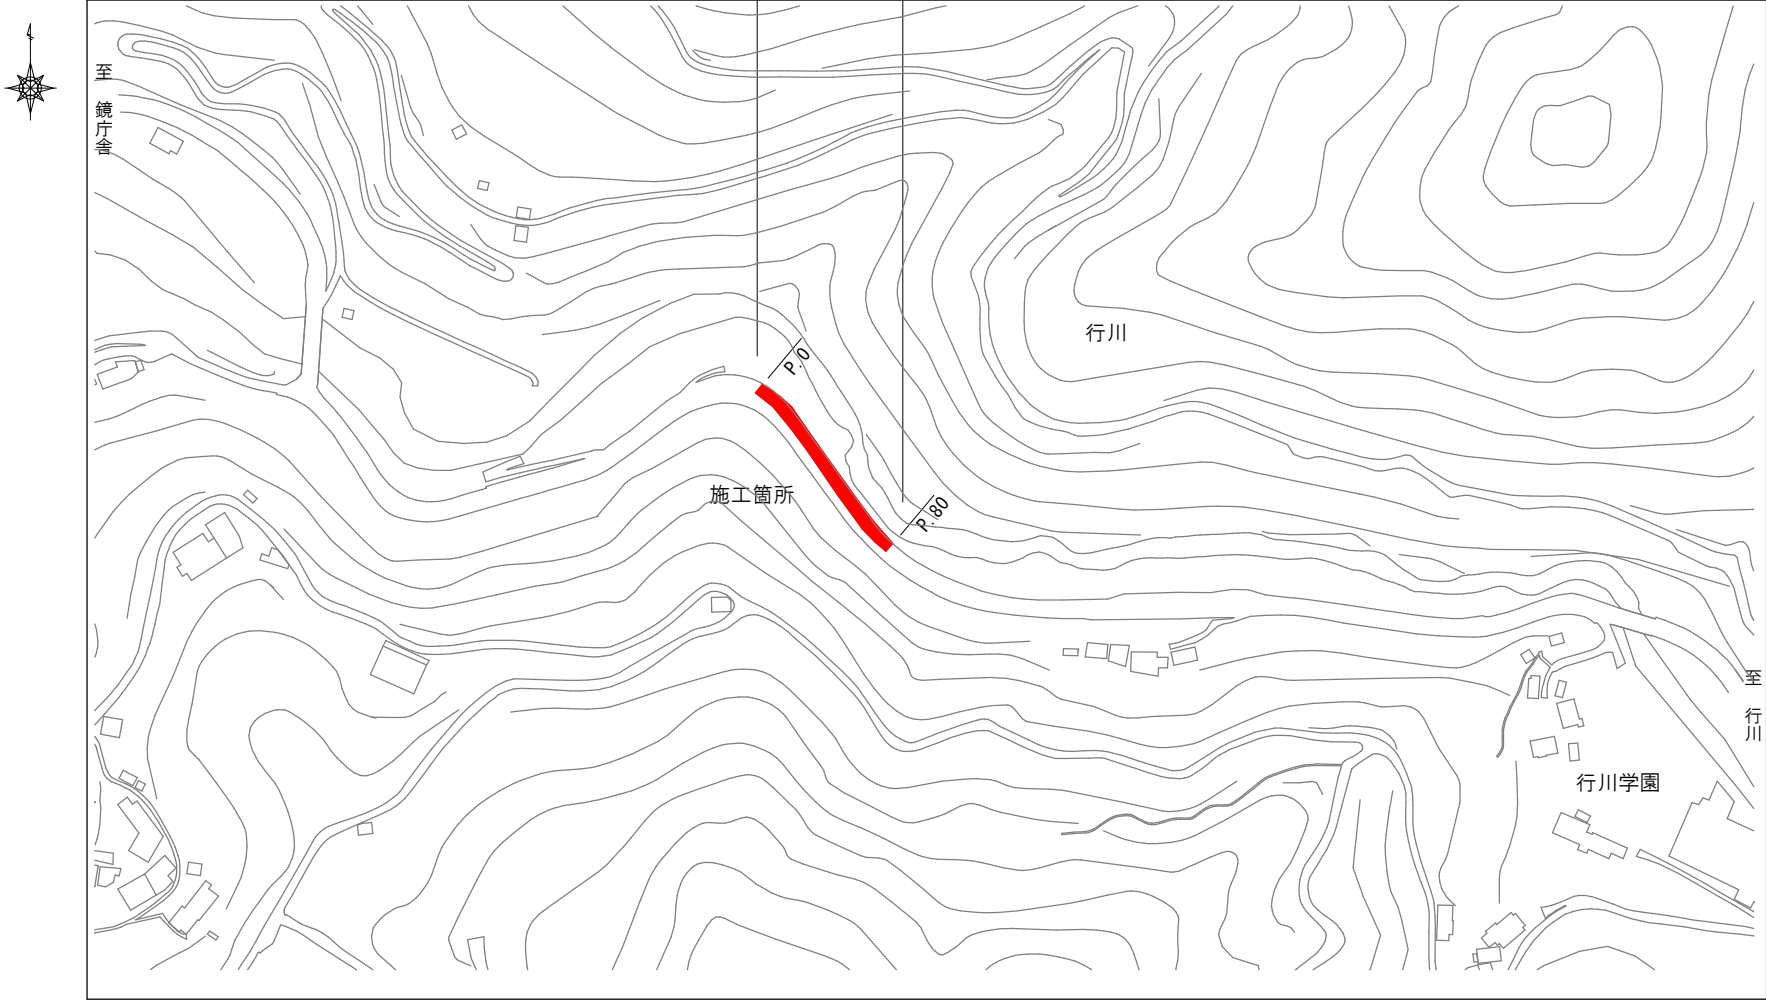

標準横断面図 S=1:50

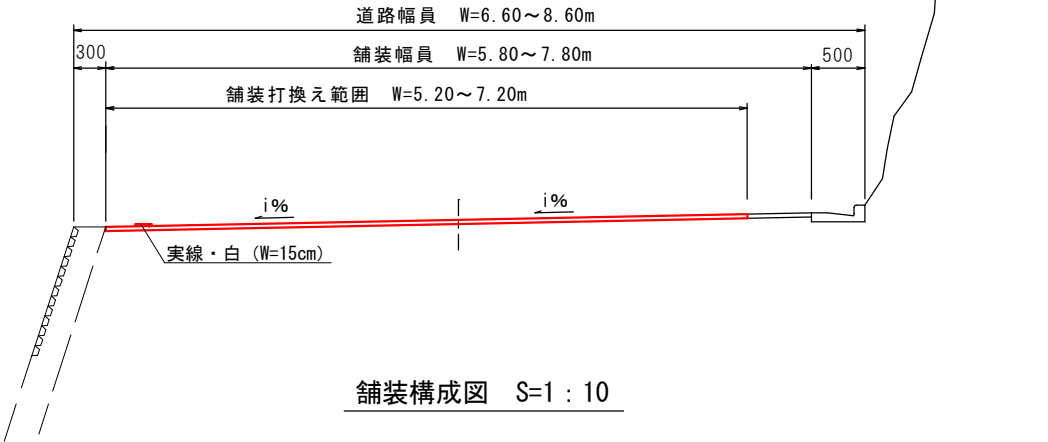


舗装構成図 S=1：10


| 構造図  |                 | 材料図             |  |
|------|-----------------|-----------------|--|
| 表層   | 再生密粒度As (TOP13) | 設計締固密度2.35t/m3) |  |
| 不陸整正 | プライムコート (PK-3)  | 1.26L/m2)       |  |
|      | 補足材 (RM-30)     | 29mm以上34mm未満)   |  |

※現況舗装厚が設計値と異なる場合、及び現況路盤が確認できない場合は工事監督職員と協議すること。

区画線参考図 S=1：50

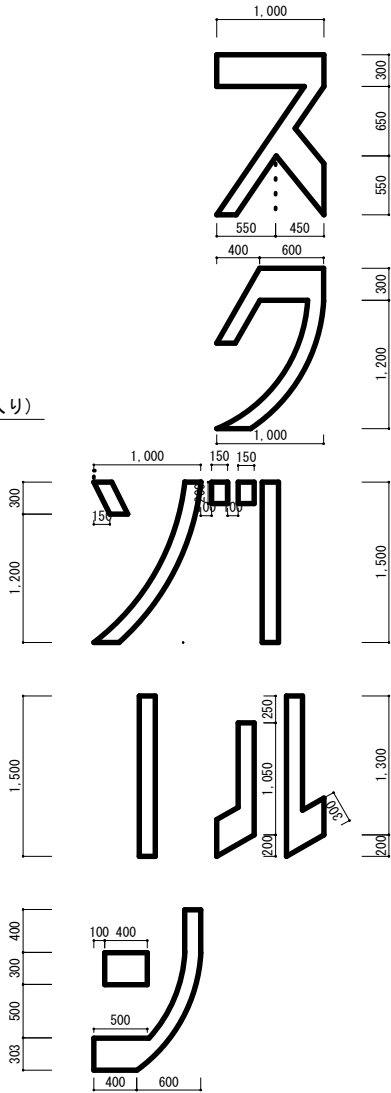

舗装展開図 S=1：150

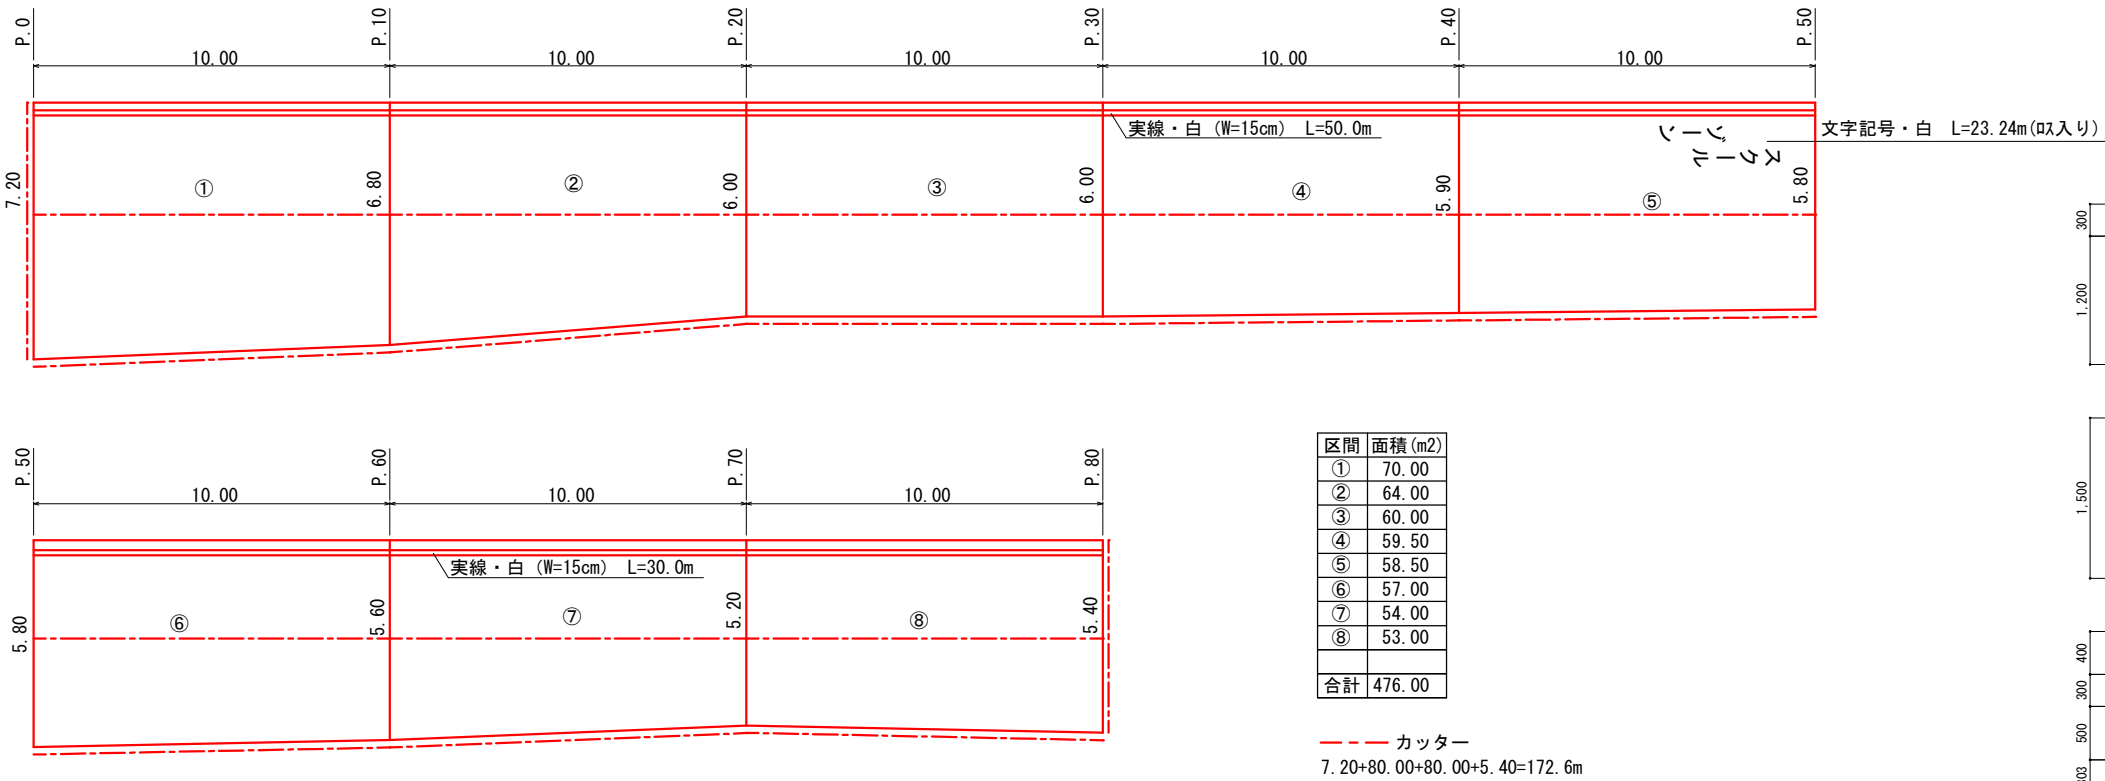

| 区間 | 面積 (m2) |
|----|---------|
| ①  | 70.00   |
| ②  | 64.00   |
| ③  | 60.00   |
| ④  | 59.50   |
| ⑤  | 58.50   |
| ⑥  | 57.00   |
| ⑦  | 54.00   |
| ⑧  | 53.00   |
| 合計 | 476.00  |

--- カッター  
7.20+80.00+80.00+5.40=172.6m

W=15cm換算= 19.37m(ロス入り23.24m)

|               |           |    |      |    |      |
|---------------|-----------|----|------|----|------|
| 工事名           | 朝倉1号線舗装工事 |    |      |    |      |
| 種別            | 図示        |    |      |    | 1/1枚 |
| 事業名           |           | 課長 | 課長補佐 | 係長 | 設計   |
| 令和7年度         |           |    |      |    |      |
| 高知市都市建設部道路維持課 |           |    |      |    |      |