（２）式場棟改修工事

別図1
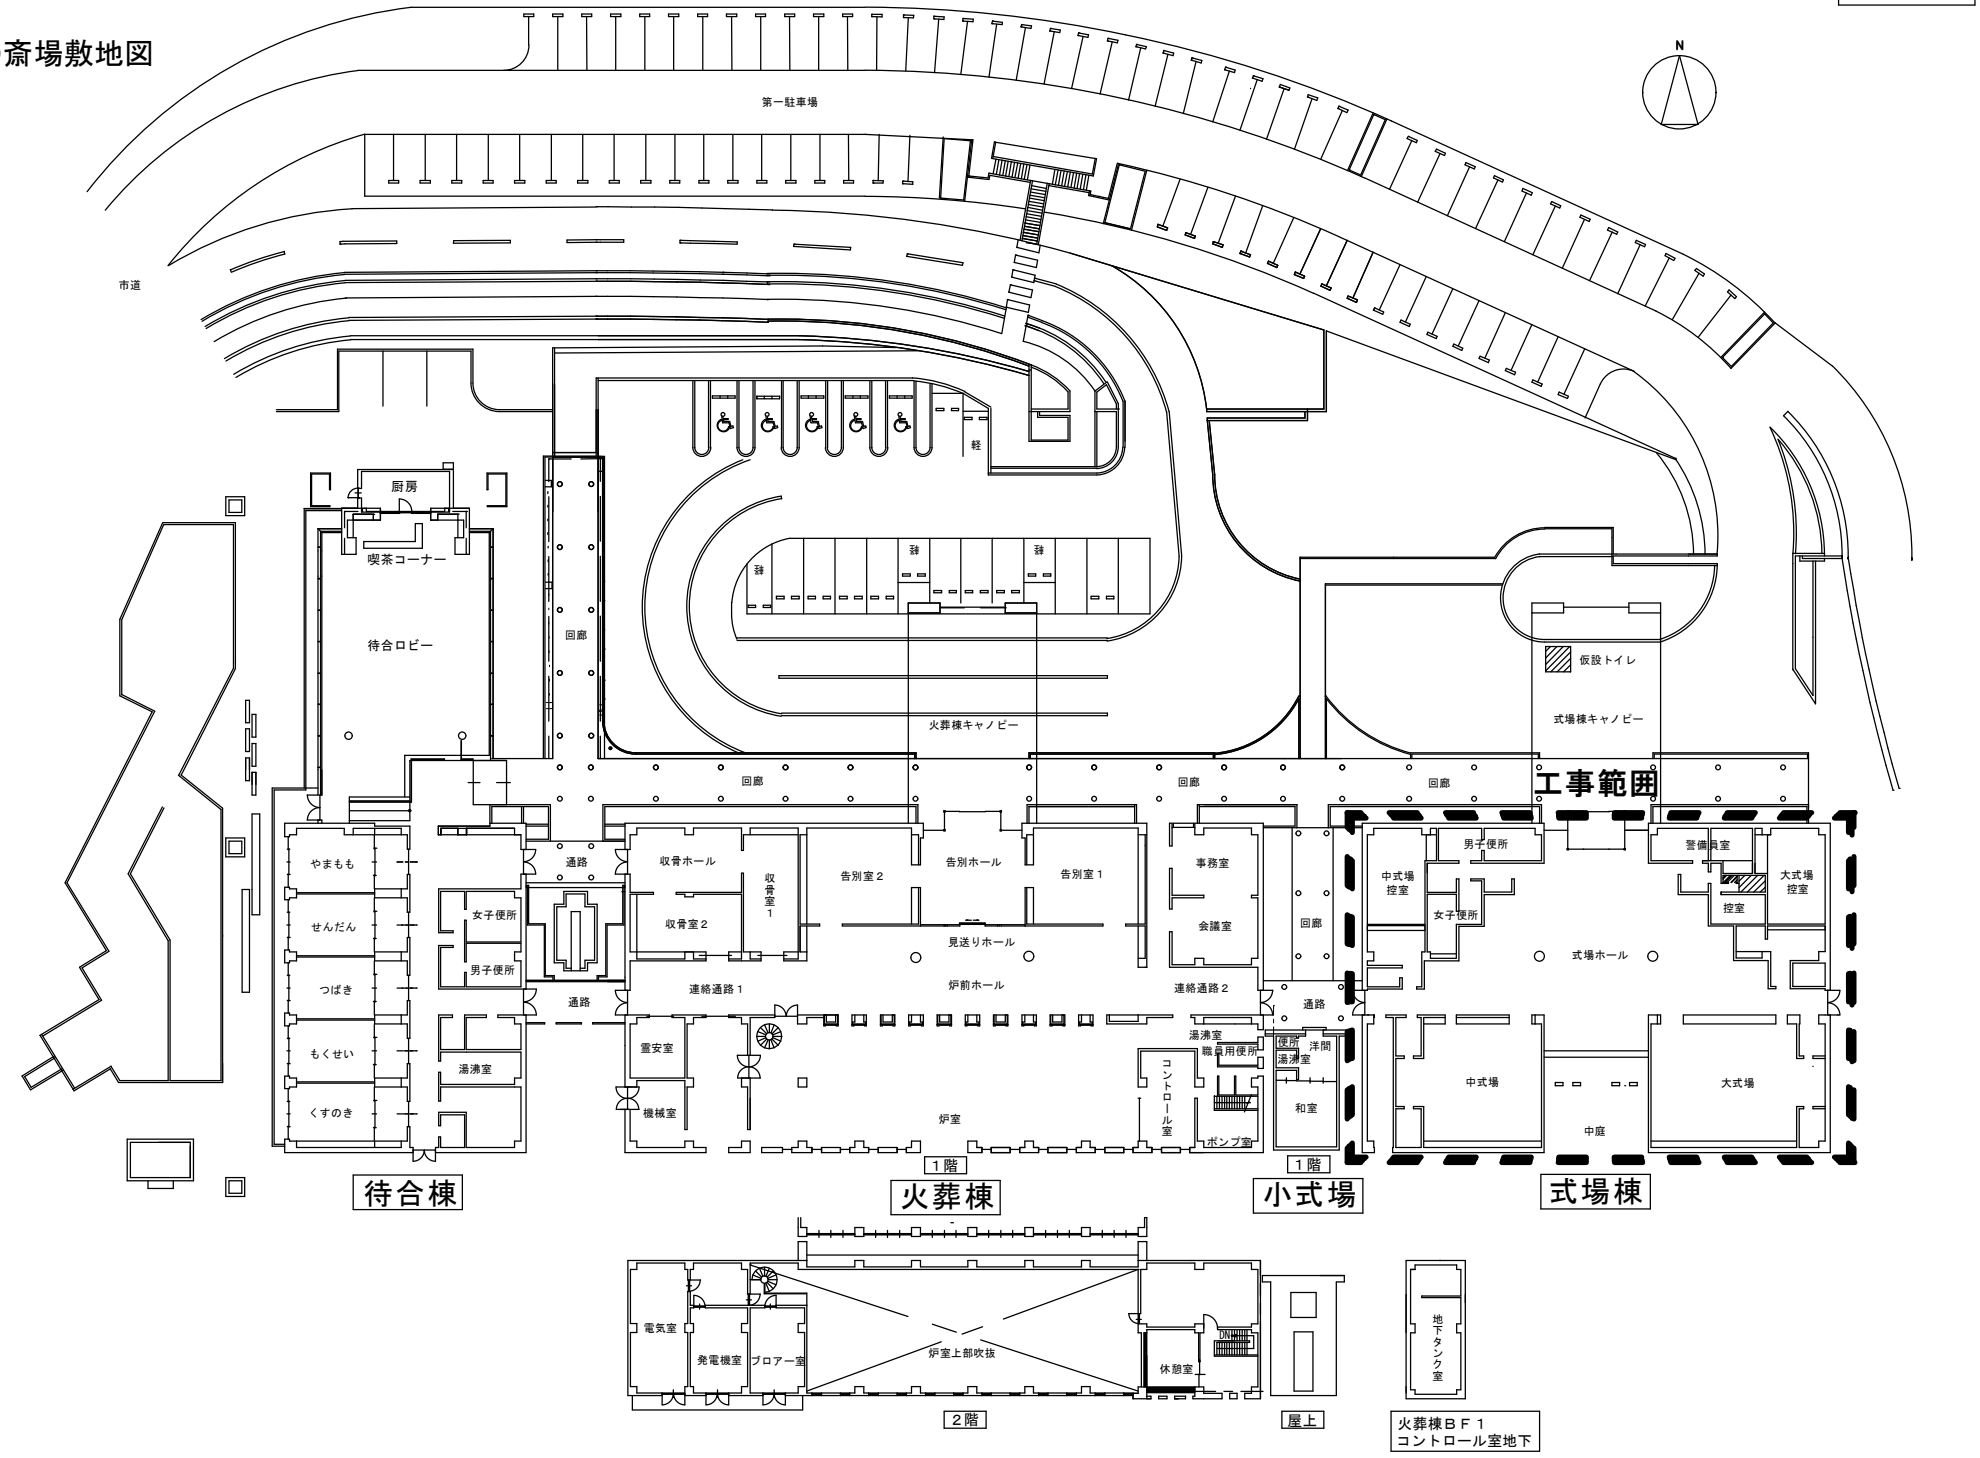
●斎場敷地図