





【付図3号】

農業近代化施設整備計画図

高知市

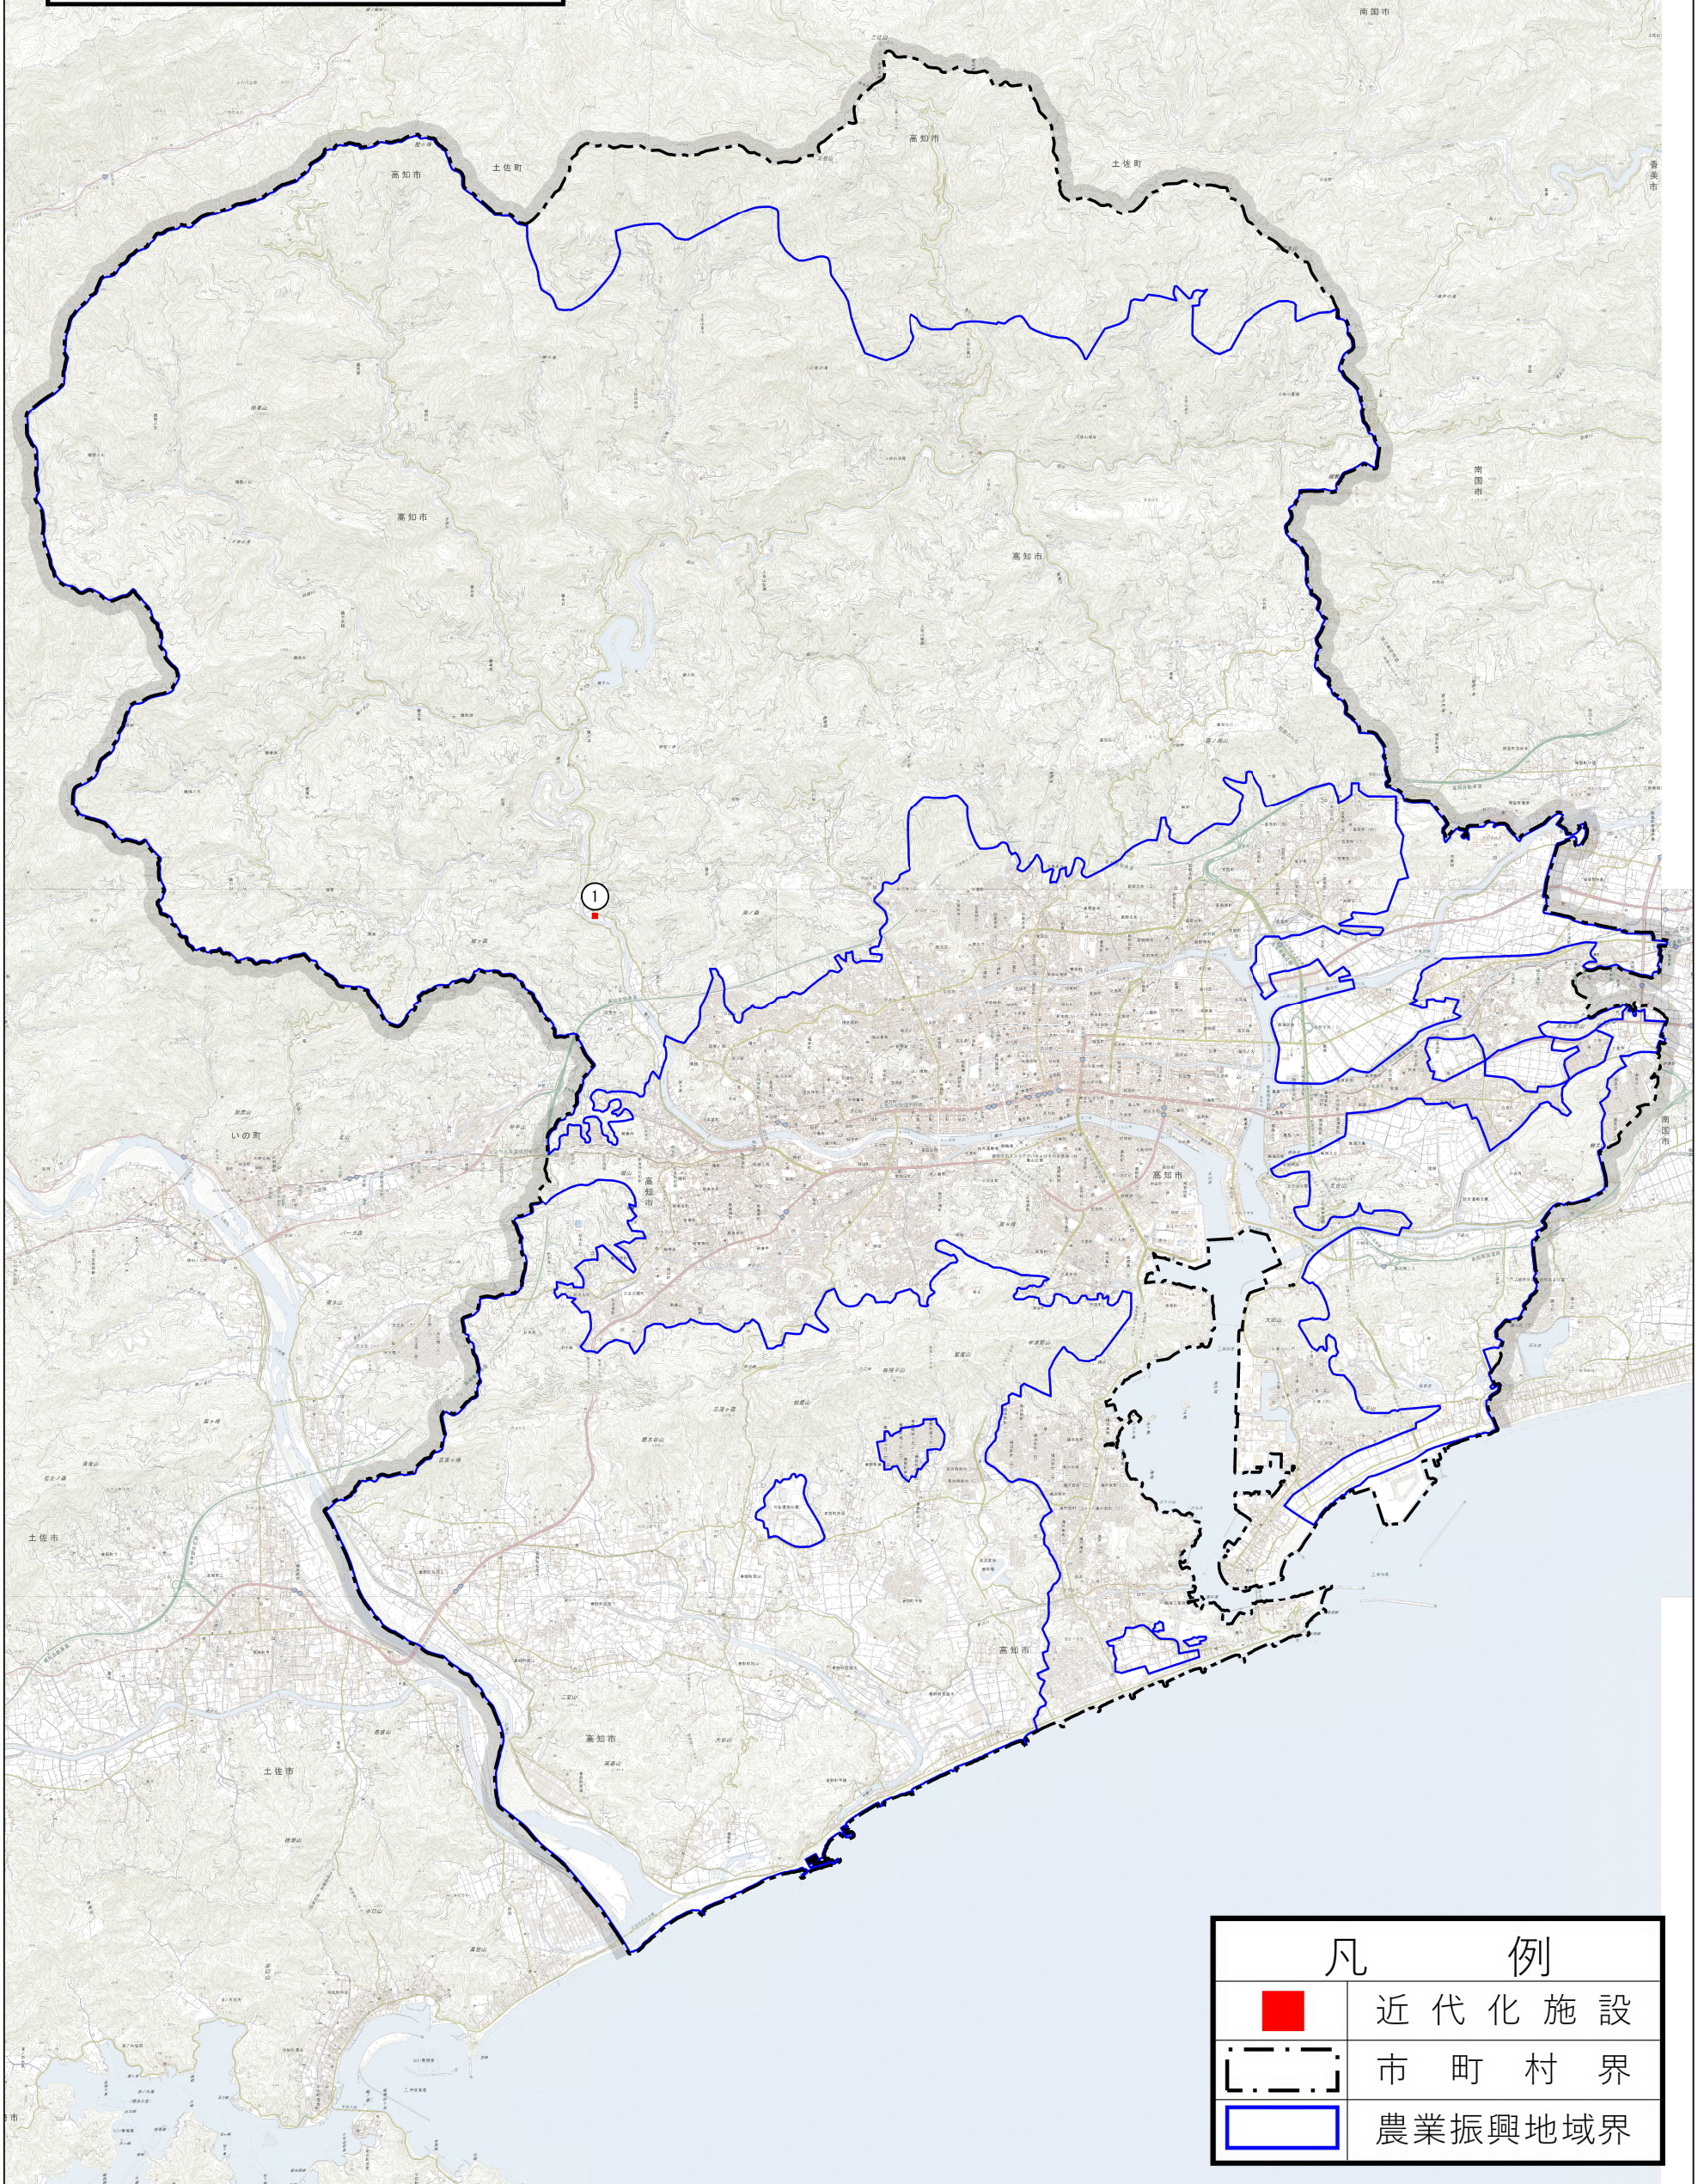

凡 例	
	近代化施設
	市町村界
	農業振興地域界

測量法に基づく国土地理院長承認(複製)R 5JHf 426
本製品を複製する場合には、国土地理院の長の承認を得なければならない。