


設計	北村	精査	長尾	係長	原	副工場長	宮本	吉田	山岡	工場長	戸根
	令和6年度		設計		令和6年3月						
名称	高知市清掃工場計装調節弁点検整備工事									図番	1/7
	清掃工場位置図									縮尺	—
高知市清掃工場											

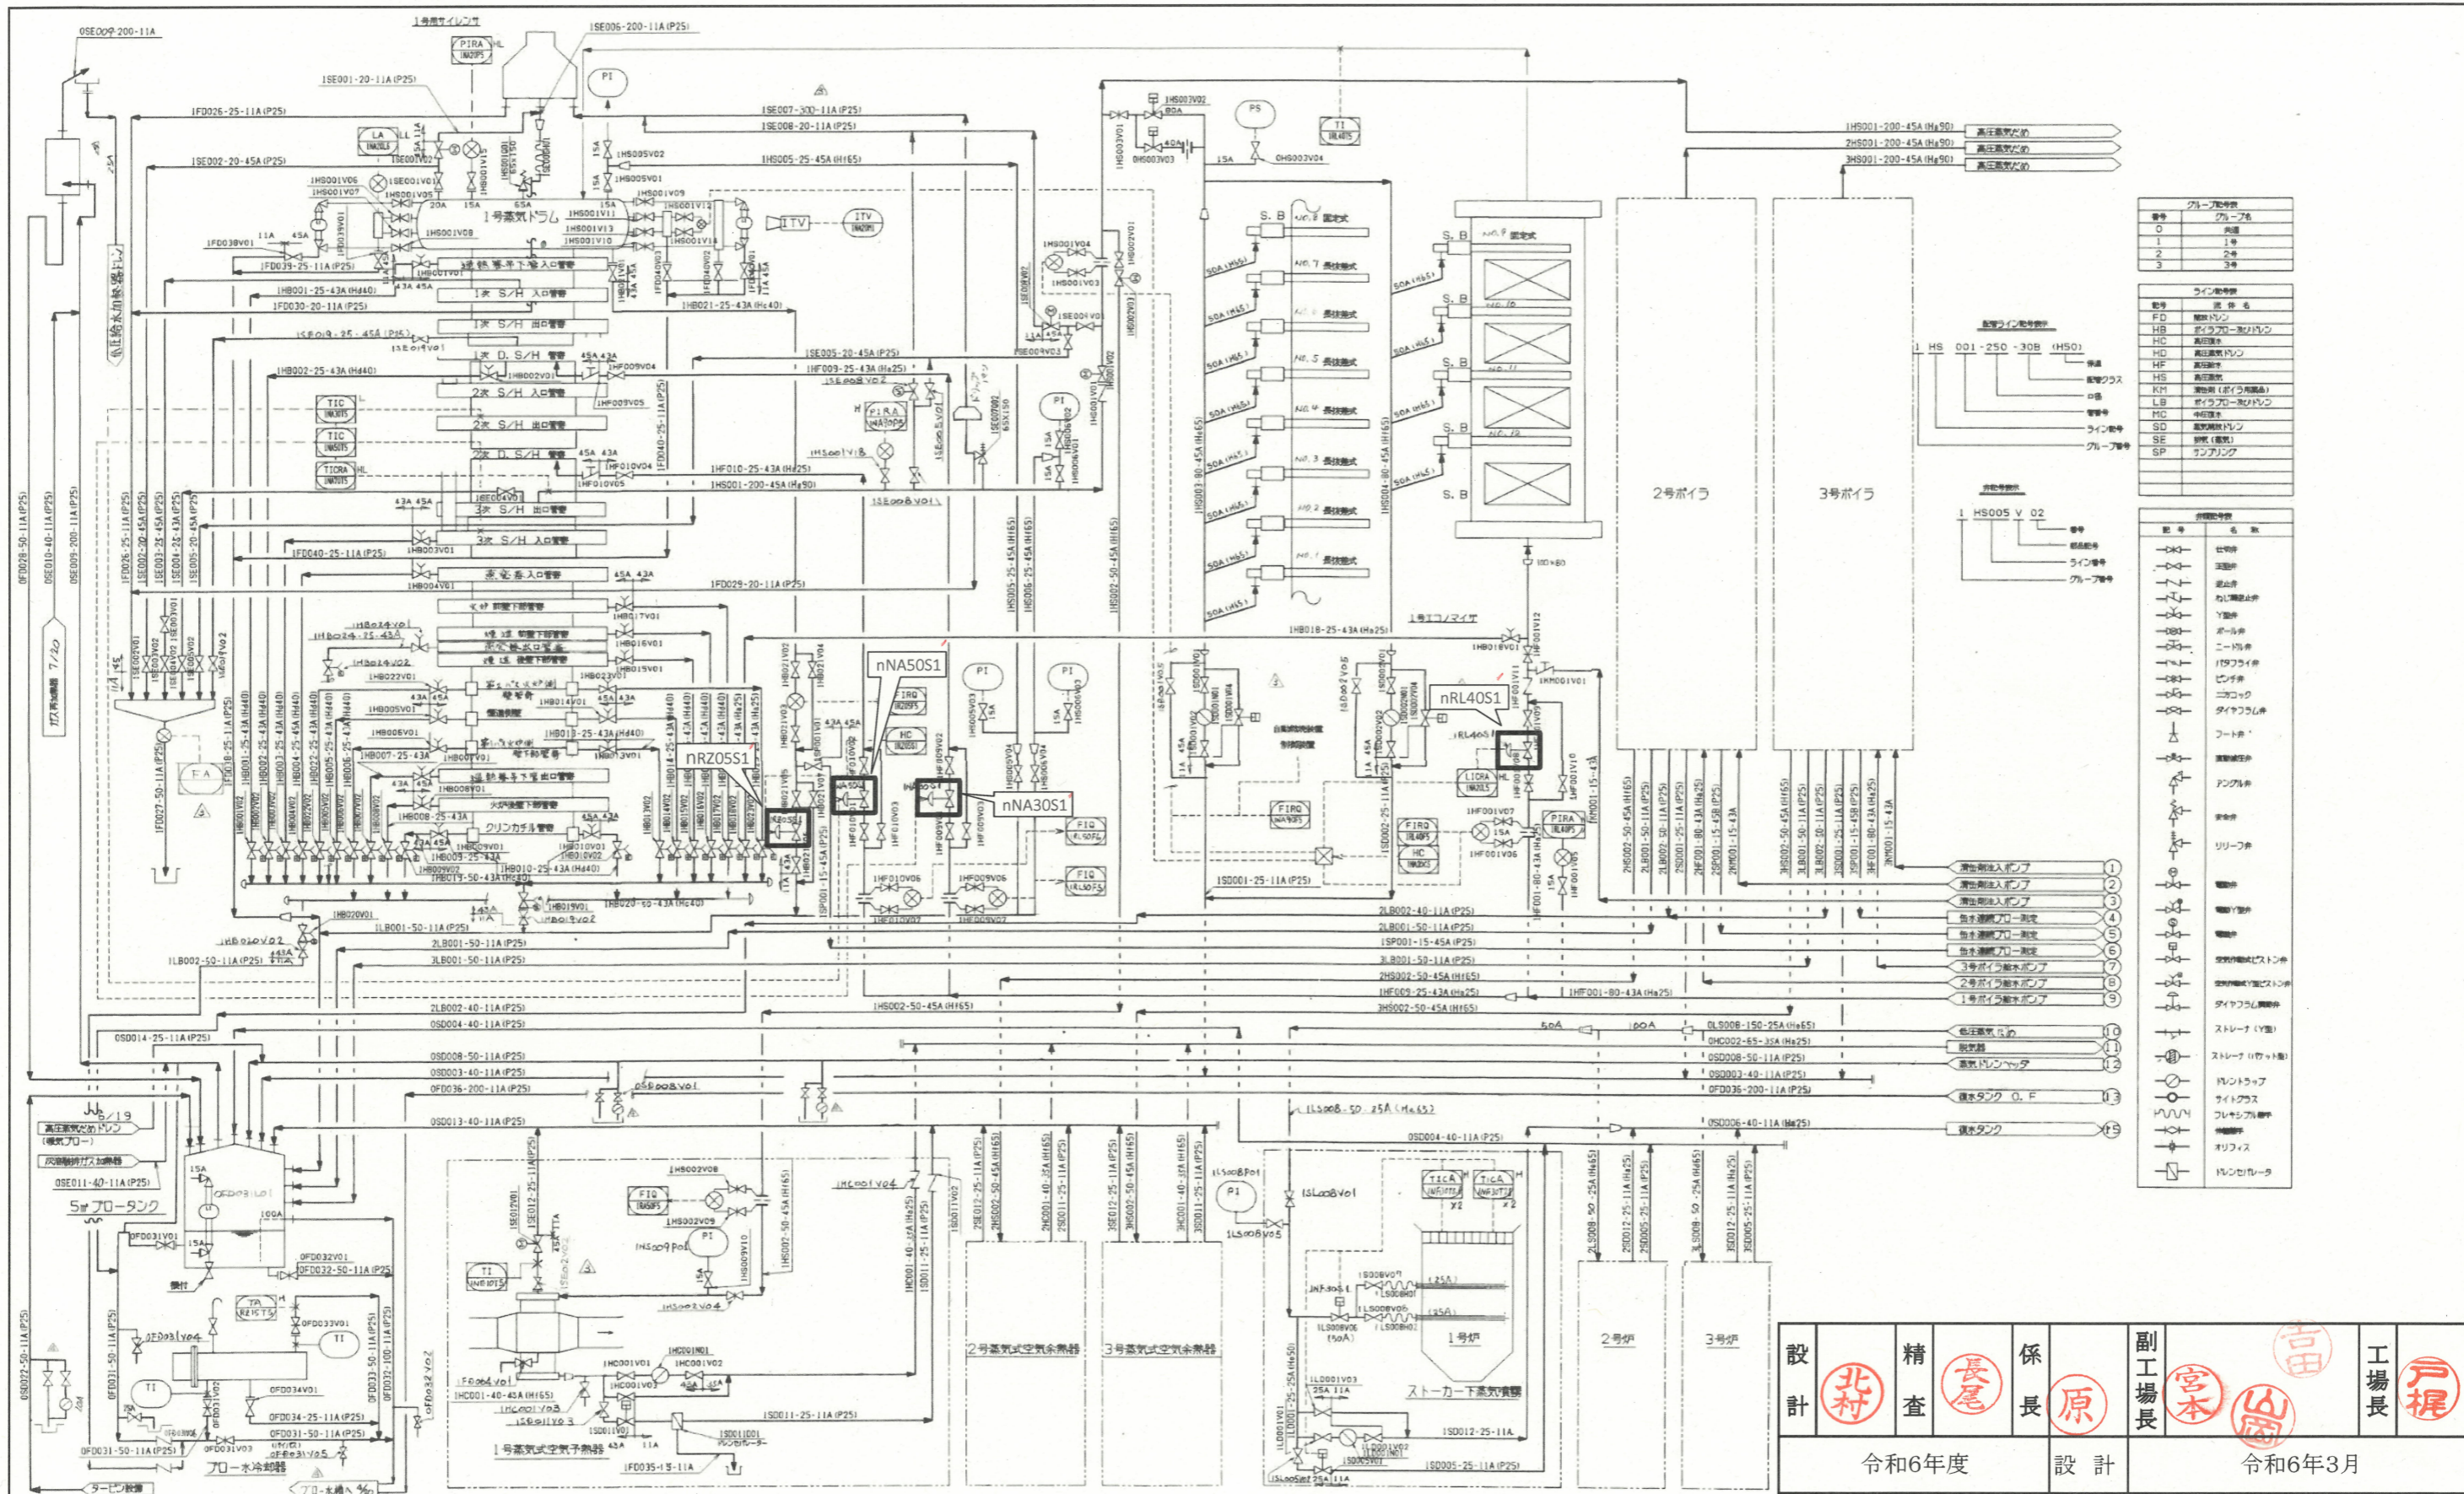


グループ番号	
番号	グループ名
0	共通
1	1号機
2	2号機
3	3号機

ライン番号	
番号	名称


設計	北村	精査	長尾	係長	原	副工場長	宮本	吉田	山岡	工場長	戸根
名称	高知市清掃工場計装調節弁点検整備工事									図番	2/7
	配管系統線図 蒸気・復水設備(1/3)										
高知市清掃工場											

注記) □ は対象機器を示す。
 1~3号は全て同型機のため、各炉系の弁はグループ番号(弁番号の一字目)を施工対象号機に読み替えること。

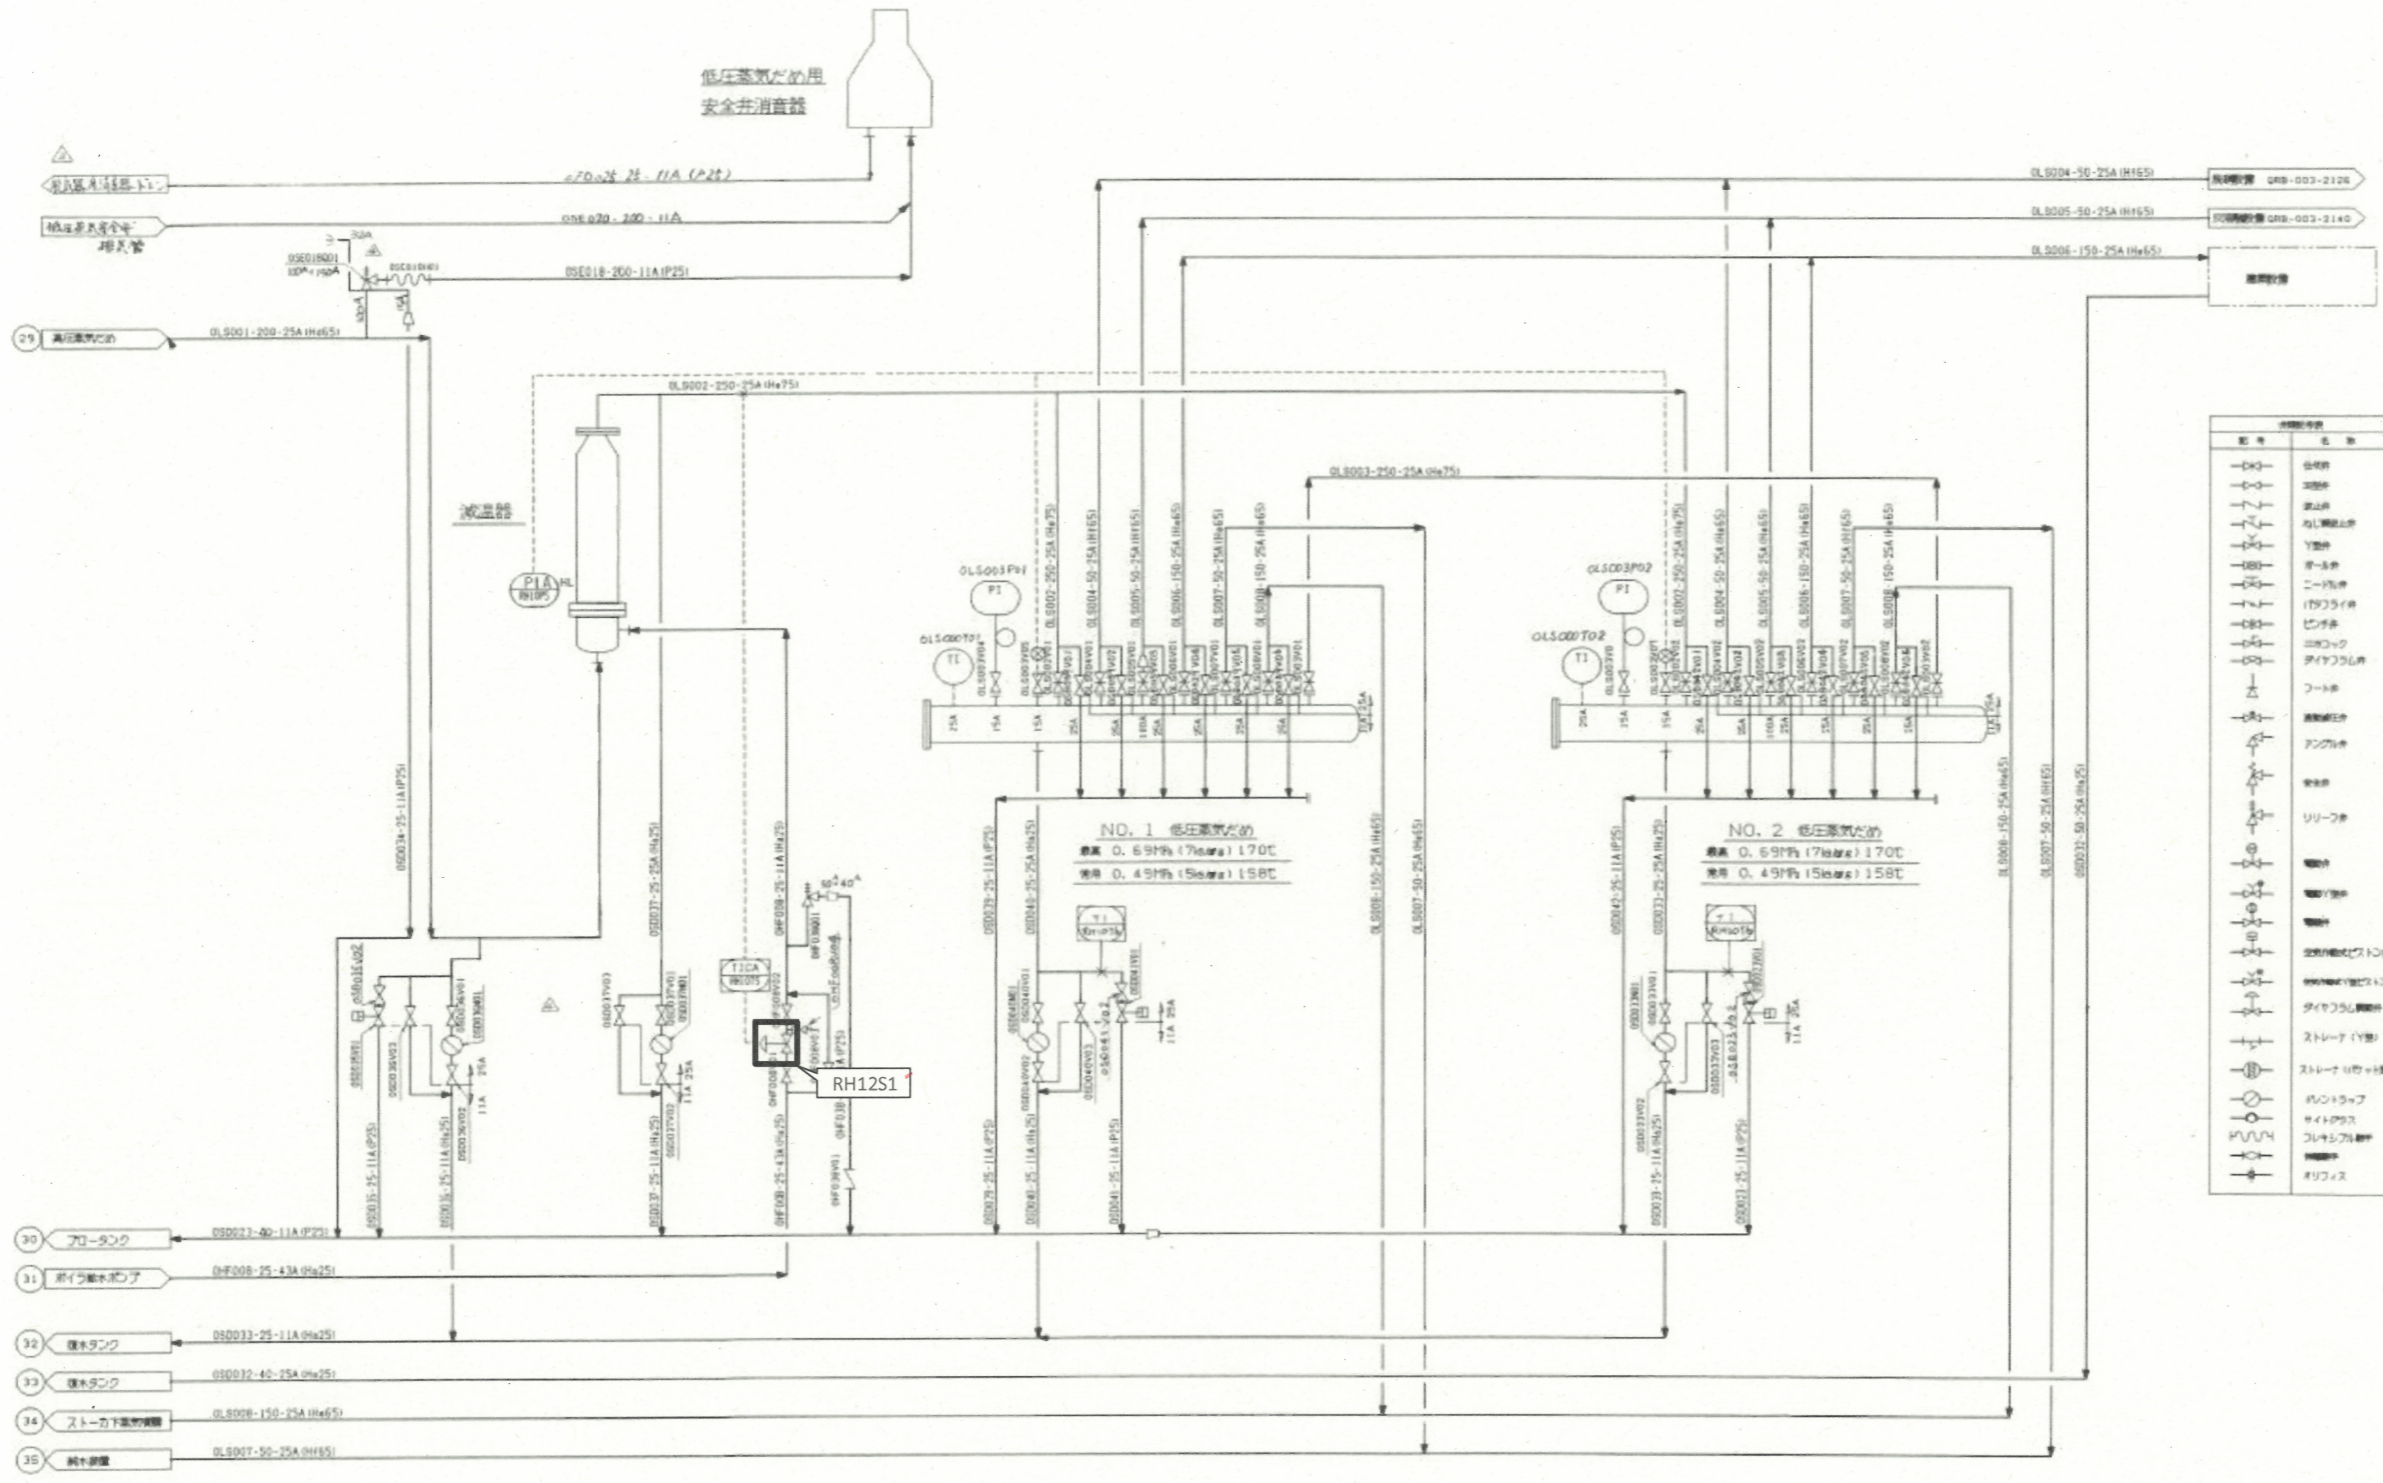

注記) は対象機器を示す。

設計		精査		係長		副工場長			工場長	
令和6年度		設計		令和6年3月						
名	高知市清掃工場計装調節弁点検整備工事								図番	7/7
称	配管系統線図余熱利用設備								縮尺	—
高知市清掃工場										