平 面 図
Scale 1:300

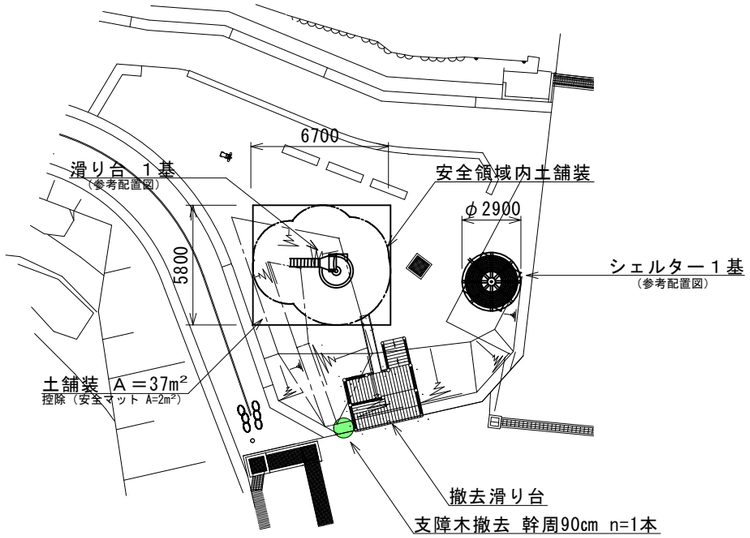

盛土撤去図
Scale 1:100

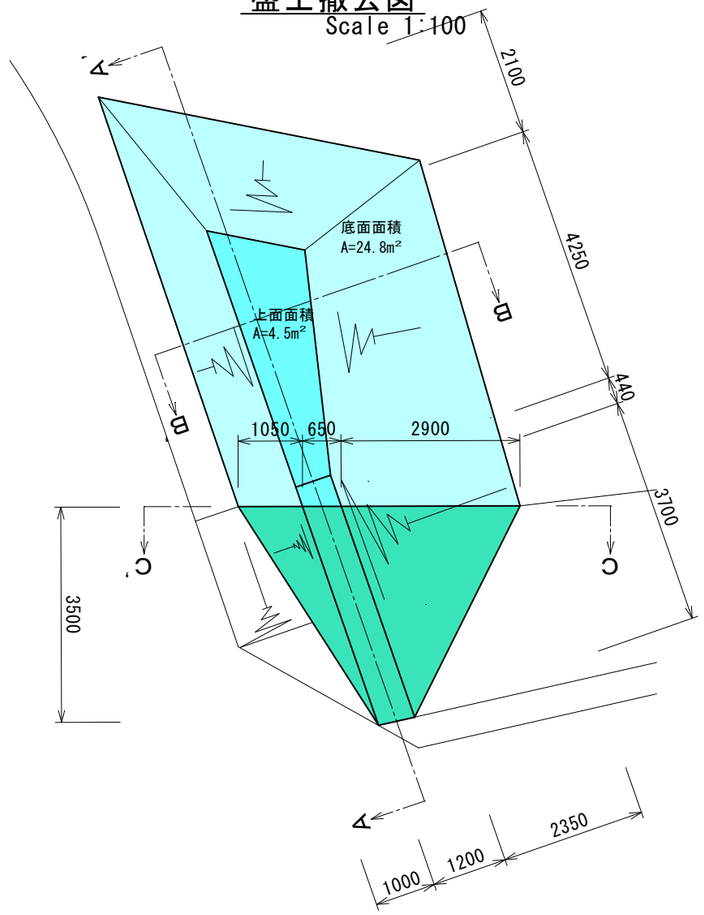

位 置 図
Scale Free

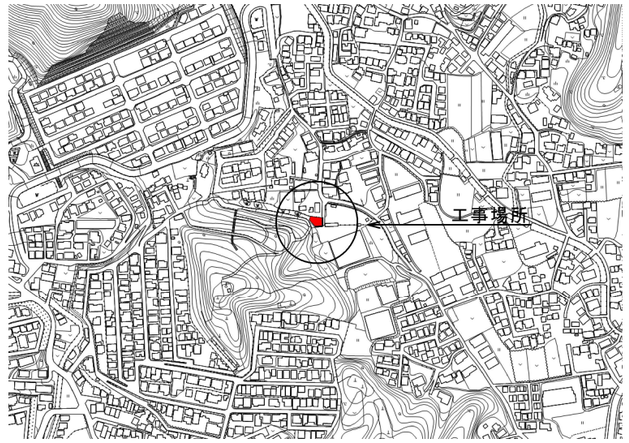

盛土撤去量
Scale 1:100

A－A'

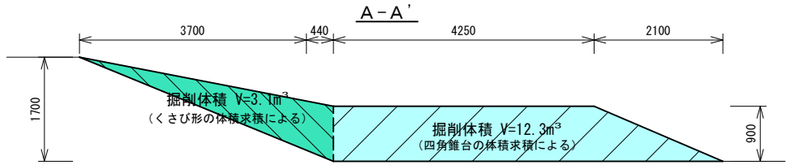

B－B'

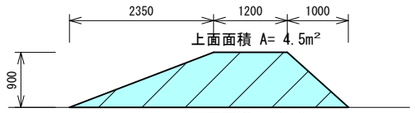

C－C'

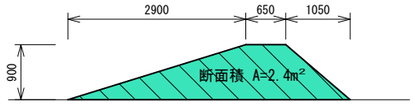

仕様一覧表

名　　称	仕　　様（参考）	参考メーカー
滑り台	参考寸法:L3.0m×W2.2m×H1.8m程度（デッキ高さ） 主部材:鋼材電機亜鉛メッキ処理後合成樹脂塗装 滑走面:PE樹脂成形品等 対象年齢:３～12才	タカオ㈱，㈱中村製作所 内田工業㈱，日都産業㈱
安全ﾏｯﾄ	材質:ゴム（リサイクル製品含む）	
ｼｪﾙﾀｰ（1本柱ﾀｲﾌﾟ）	参考寸法:屋根2.9m程度，全高2.7m程度 屋根形状:丸形 柱:鋼材溶融亜鉛メッキ処理後合成樹脂塗装 合成木材化粧 機能:ベンチ（サポート肘２個付，合成木材	タカオ㈱，㈱コトブキ ㈱中村製作所，㈱都村製作所 大久保大器㈱など

○共通仕様
- 設置場所については，事前に監督職員と協議すること。
- 主部材については，塗装等により防錆加工がされ，公園の景観に配慮したデザイン，カラーであること。
- 部材に木材を使用する場合は，防腐処理がされていること。
- 遊具の専有スペースとして，安全領域を確保すること。
- 上記に記載している参考メーカーは，各施設の仕様に適合する製品のメーカーを参考で記載しているものであり，製品，メーカーを指定するものではない。

○遊具仕様
- 「都市公園における遊具の安全確保に関する指針（国土交通省）平成26年６月改訂及び「遊具の安全に関する規準（一般社団法人日本公園施設業協会）2024年４月改訂に準拠した製品とする。

舗装工図
Scale 1:10

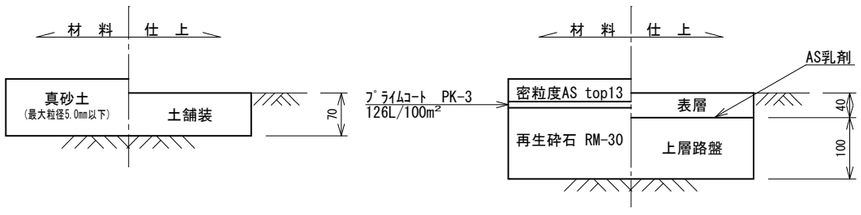

安全マット設置参考図
Scale 1:50

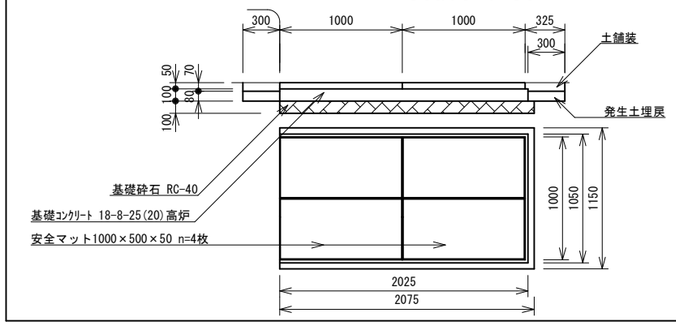

シェルター基礎配筋及び土工参考図
Scale 1:50

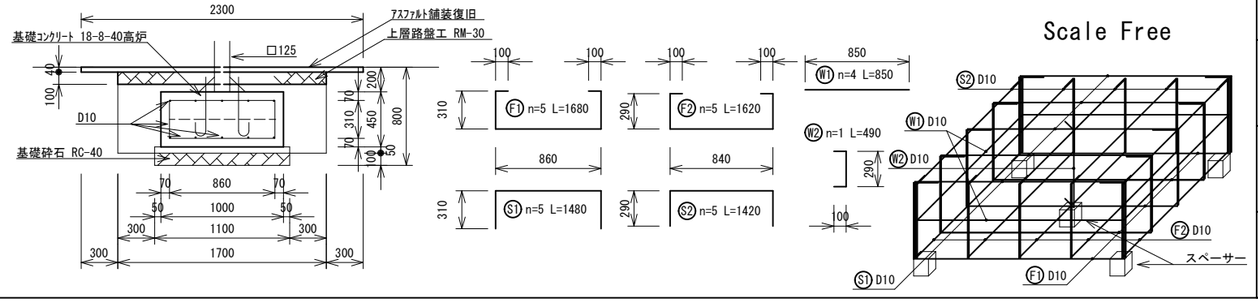

令和６年度								
工事名	秦泉寺公園施設改築工事（６－１）							
種別	位置図，平面図，盛土撤去図，盛土撤去量 舗装工図，安全マット設置参考図 ｼｪﾙﾀｰ基礎配筋及び土工参考図					縮尺	図示	
課長		課長補佐		係長		係		1/1

高知市都市建設部みどり課