


高知広域都市計画総括図 2

※高知広域都市計画 総括図2 S=1:20,000 (DID表示)

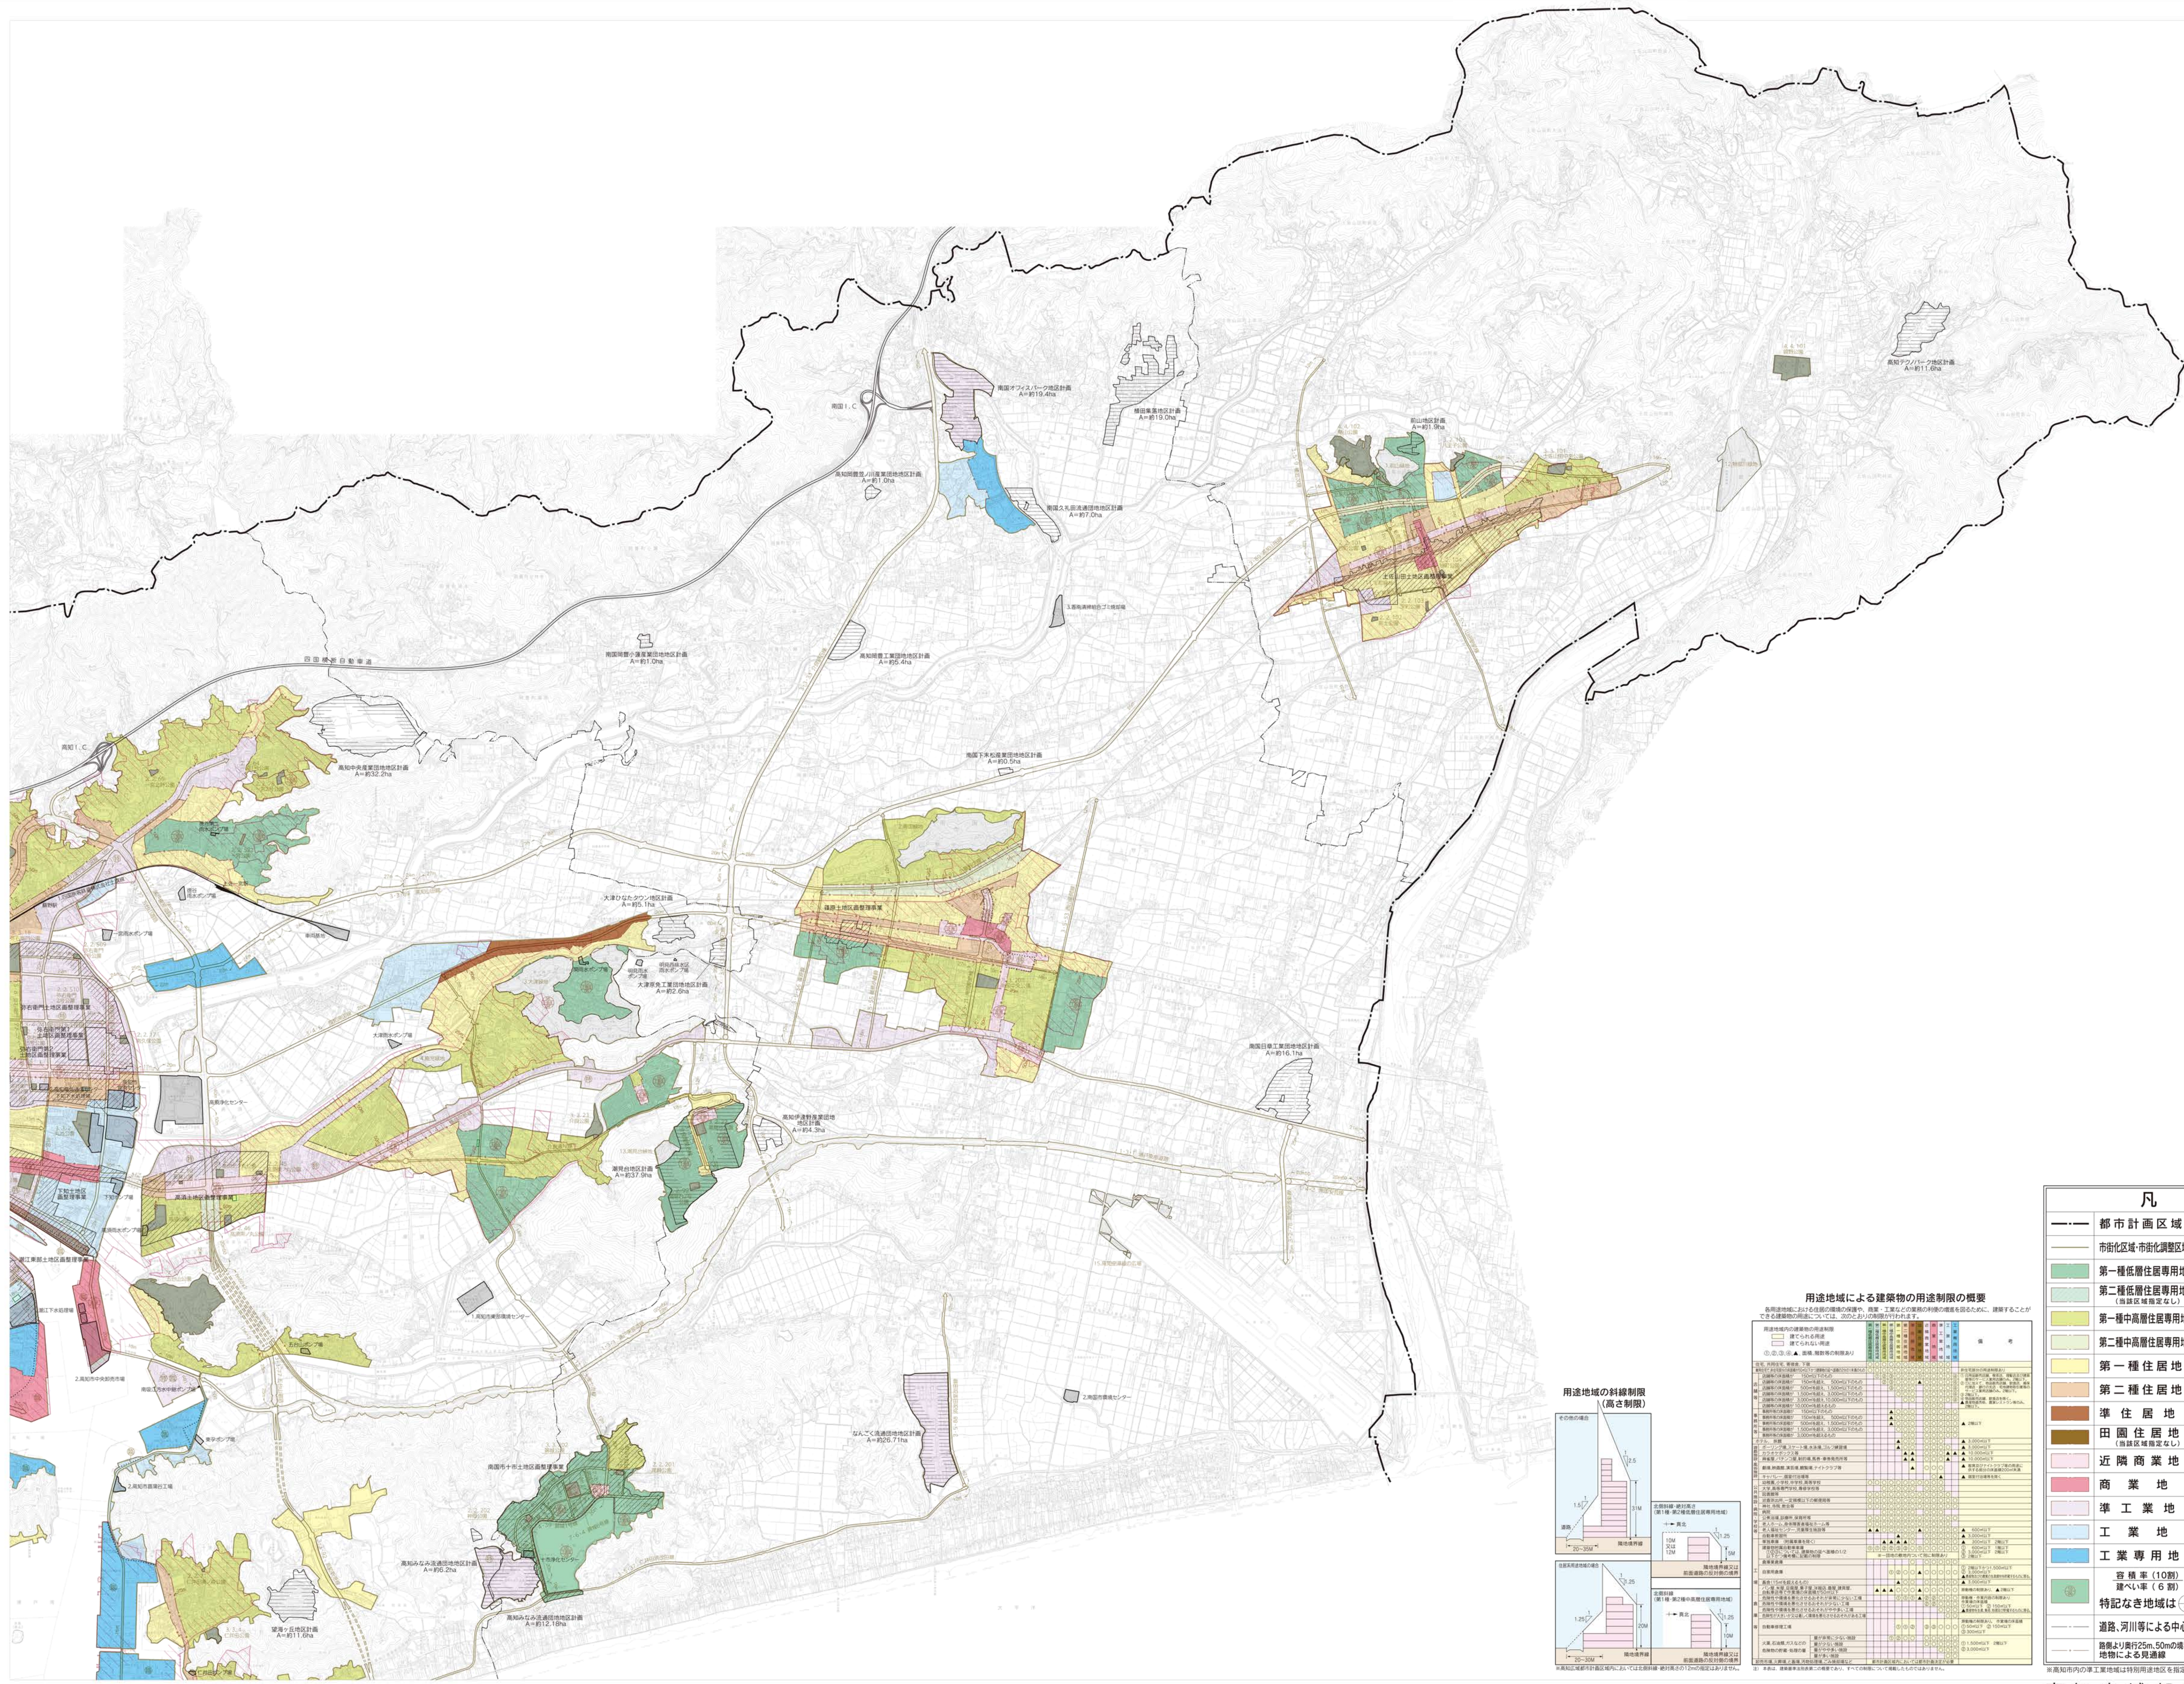


- 凡 例
- 都市計画区域界
 - 市街化区域・市街化調整区域界
 - 第一種低層住居専用地域
 - 第二種低層住居専用地域
 - 第一種中層住居専用地域
 - 第二種中層住居専用地域
 - 第一種住居地域
 - 第二種住居地域
 - 準住居地域
 - 田園住居地域
 - 近隣商業地域
 - 商業地域
 - 準工業地域
 - 工業地域
 - 工業専用地域
 - 容積率(10割) 建ぺい率(6割)
 - 特記なき地域は
 - 道路、河川等による中心線
 - 物による見通線
 - 防火地域
 - 準防火地域
 - 駐車場整備地区
 - 臨港地区
 - 特別用途地区
 - 高度地区
 - 生産緑地
 - 地区計画
 - 都市計画道路
 - 都市計画道路幅員
 - 都市高速鉄道
 - 都市計画公園
 - 都市計画緑地
 - 土地区画整理事業
 - その他の施設

用途地域による建築物の用途制限の概要



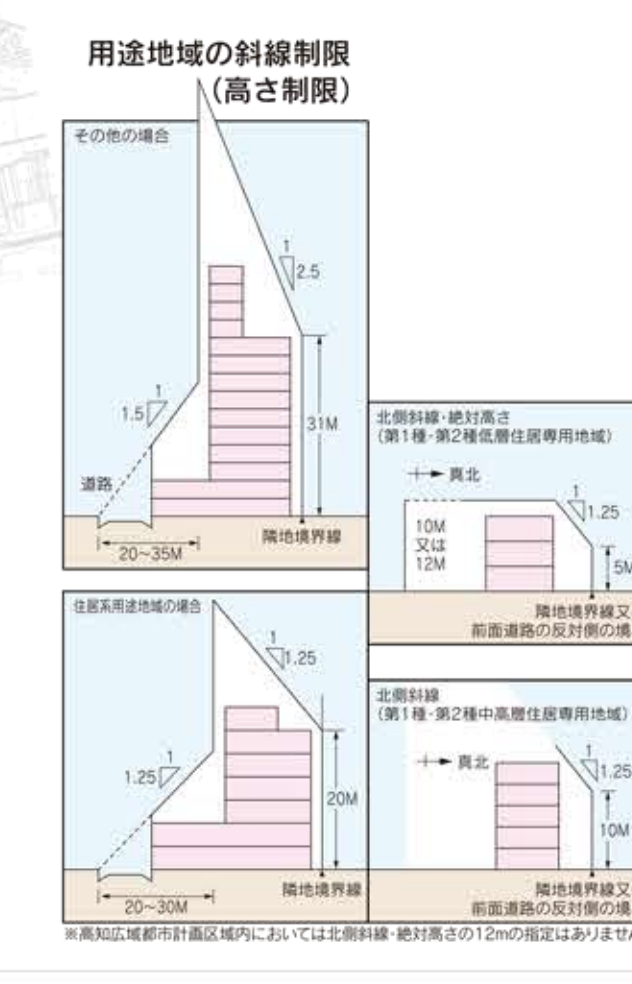


1:20,000

※この図表掲載の都市計画で定められている事項は、令和6年3月現在のものです。
 ※この図表は、おおむねの区域を表示しているものであり、都市計画区域は字で、その他のものは計画図(1:2,500)で確認する必要があります。詳細については高知県土木部都市計画課又は当該市町村へお問い合わせください。

高知広域都市計画総括図 2

