


・本道路台帳図等は令和7年4月1日現在のものです。
・この道路台帳図に記載の道路幅員は現況幅員であり、土地境界を示すものではありません。
・記載されている地形や建築物線は地図作成時のものであり、最新の情報ではない可能性があります。
・道路台帳図等に関する著作権は、高知市に帰属します。
・道路台帳図等の閲覧に際して発生した、直接または間接の損害について、高知市は一切の責任を負いません。

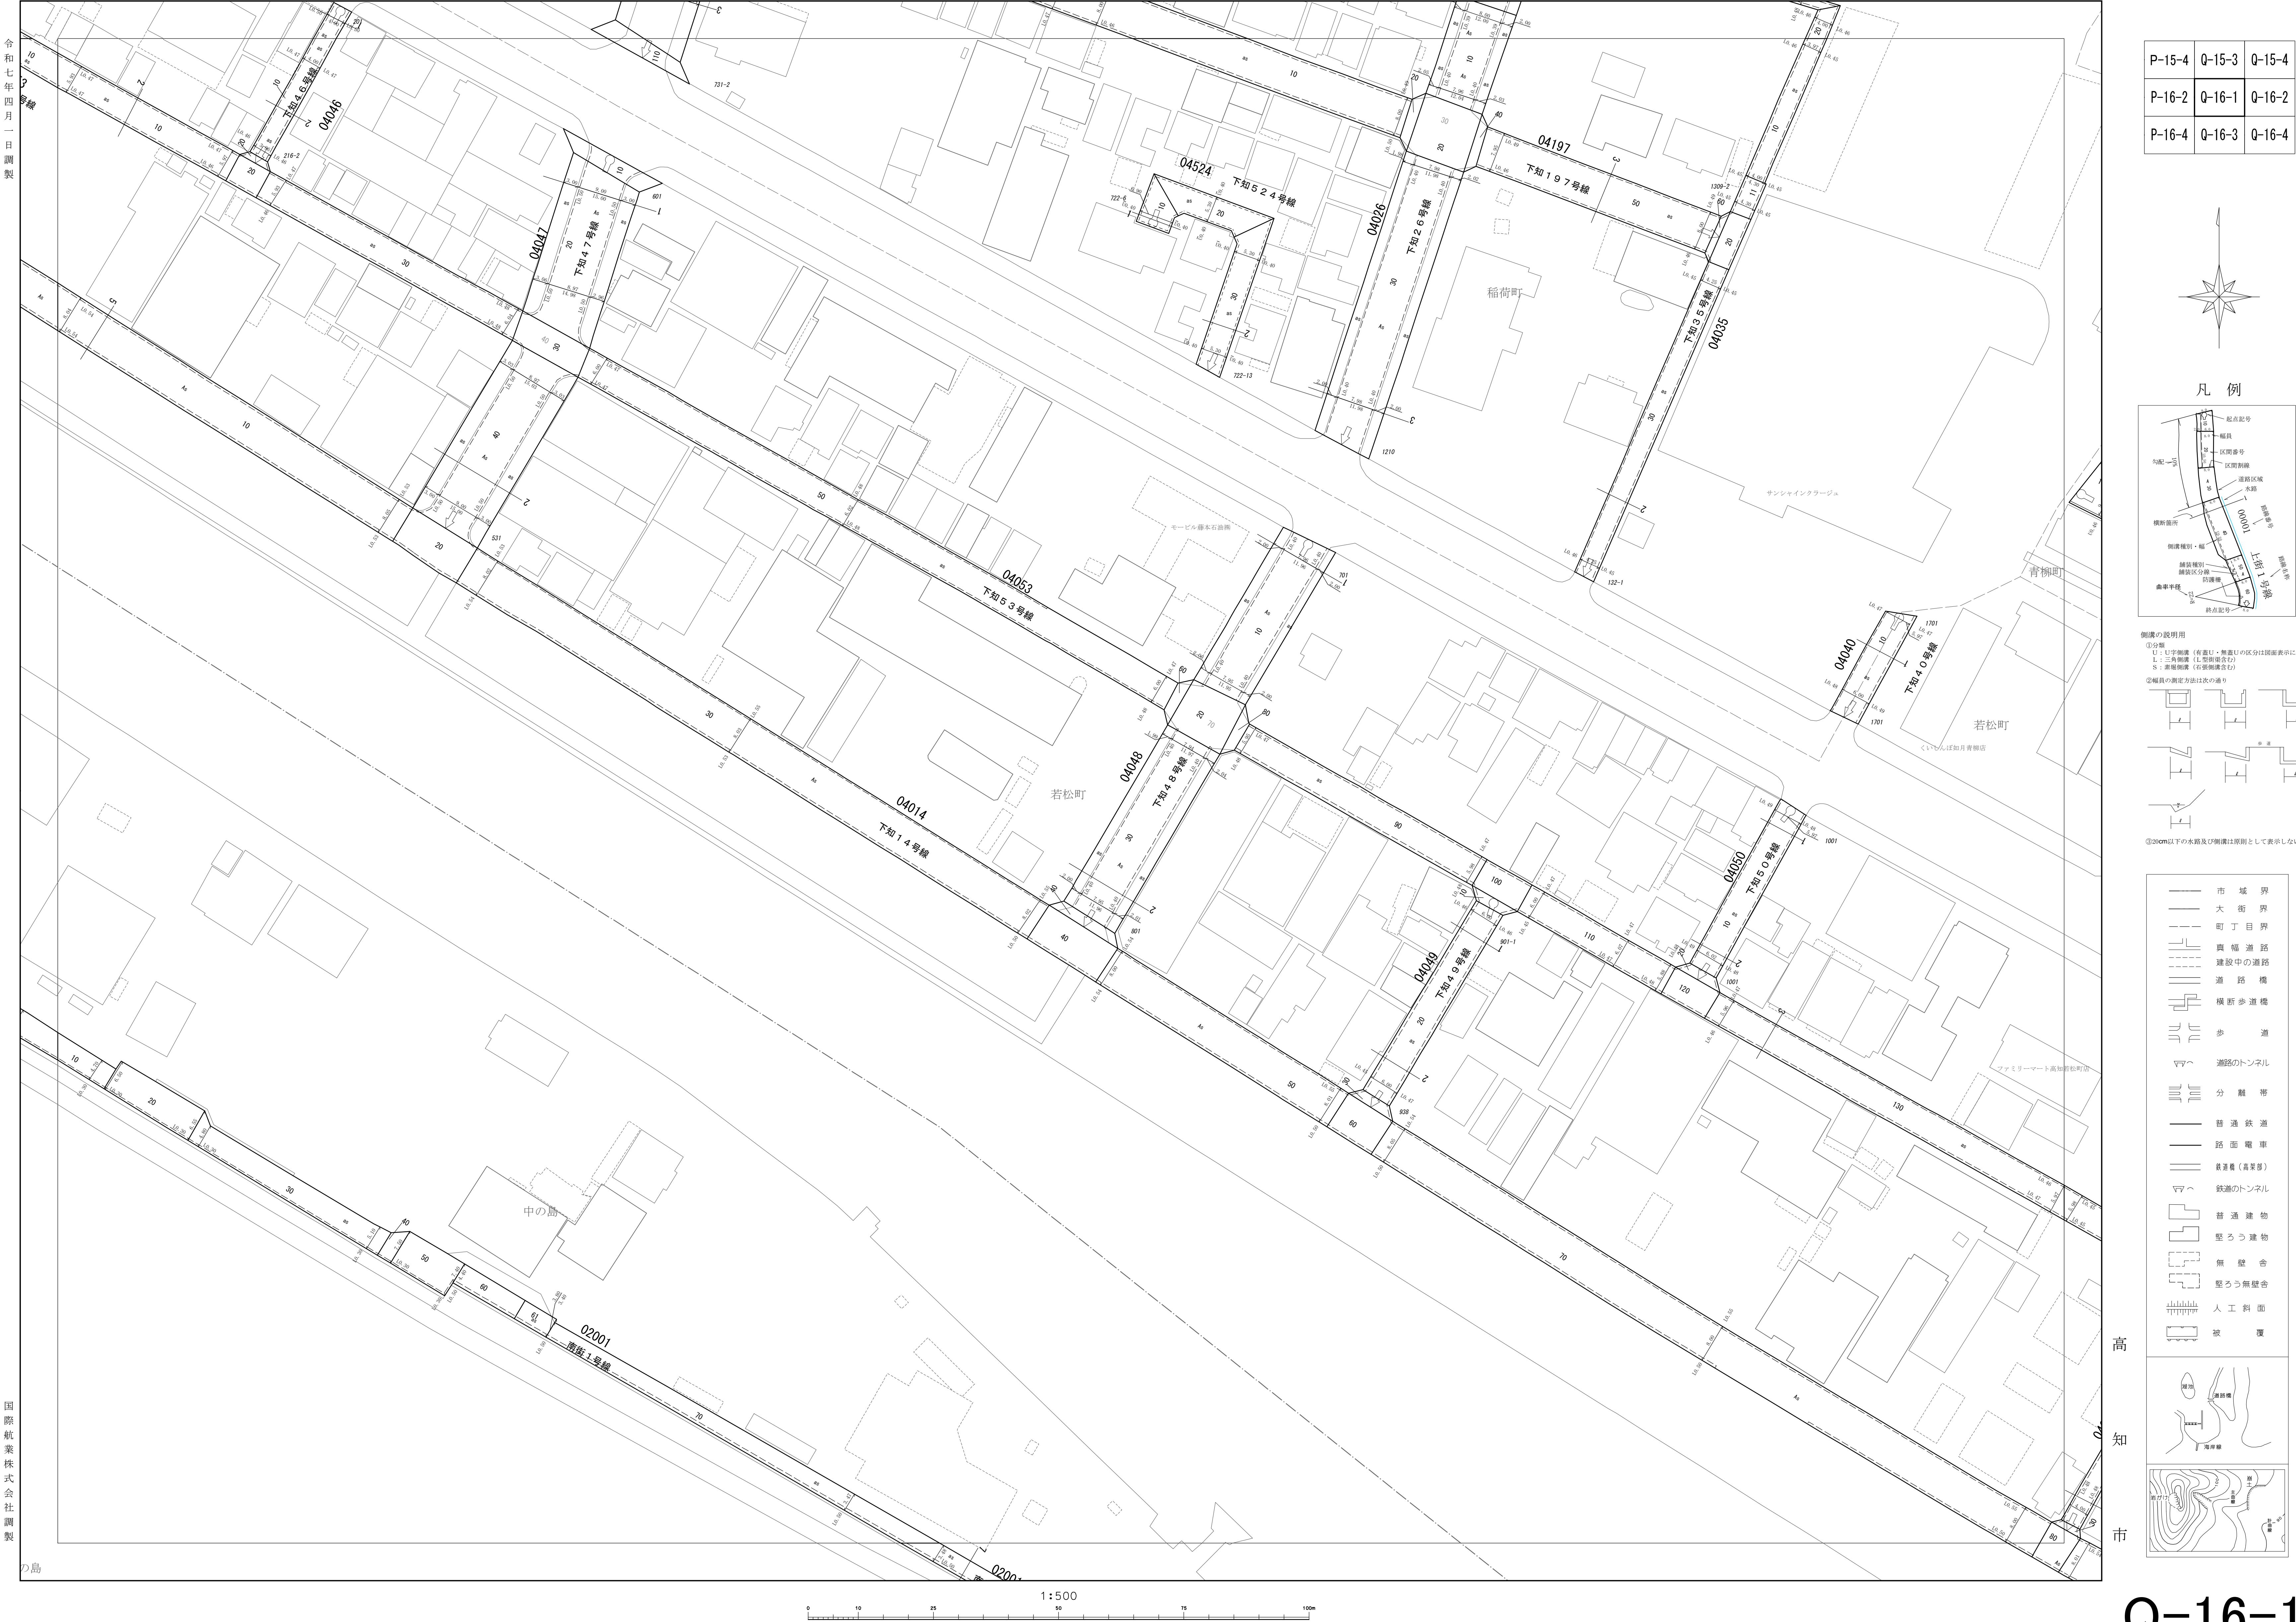

P-15-4	Q-15-3	Q-15-4
P-16-2	Q-16-1	Q-16-2
P-16-4	Q-16-3	Q-16-4



凡 例



測定の説明用

①道路幅員
 1: 道路幅員 (有蓋い・無蓋いの区分は図面表示による)
 2: 道路幅員 (有蓋い・無蓋いの区分は図面表示による)
 3: 道路幅員 (有蓋い・無蓋いの区分は図面表示による)

②幅員の測定方法は次の通り

③200m以下の水路及び側溝は図面に表わして表示しない。

市 域 界	市 域 界
大 街 界	大 街 界
町 丁 目 界	町 丁 目 界
専 用 道 路	専 用 道 路
建設中の道路	建設中の道路
道 路 橋	道 路 橋
横断歩道橋	横断歩道橋
歩 道	歩 道
道路のトンネル	道路のトンネル
分 離 歩 道	分 離 歩 道
普通鉄道	普通鉄道
路面電車	路面電車
新幹線 (高知線)	新幹線 (高知線)
道路のトンネル	道路のトンネル
普通建物	普通建物
堅ろう建物	堅ろう建物
無 壁 倉 庫	無 壁 倉 庫
堅ろう無壁倉庫	堅ろう無壁倉庫
人工斜面	人工斜面
被 覆	被 覆

