



K-14-2

道路台帳図（測定基図）

- ・本道路台帳図等は令和7年4月1日現在のものです。
- ・この道路台帳図に記載の道路幅員は現況幅員であり、土地境界を示すものではありません。
- ・記載されている地形や建築物線は地図作成時のものであり、最新の情報ではない可能性があります。
- ・道路台帳図等に関する著作権は、高知市に帰属します。
- ・道路台帳図等の閲覧に際して発生した、直接または間接の損害について、高知市は一切の責任を負いません。

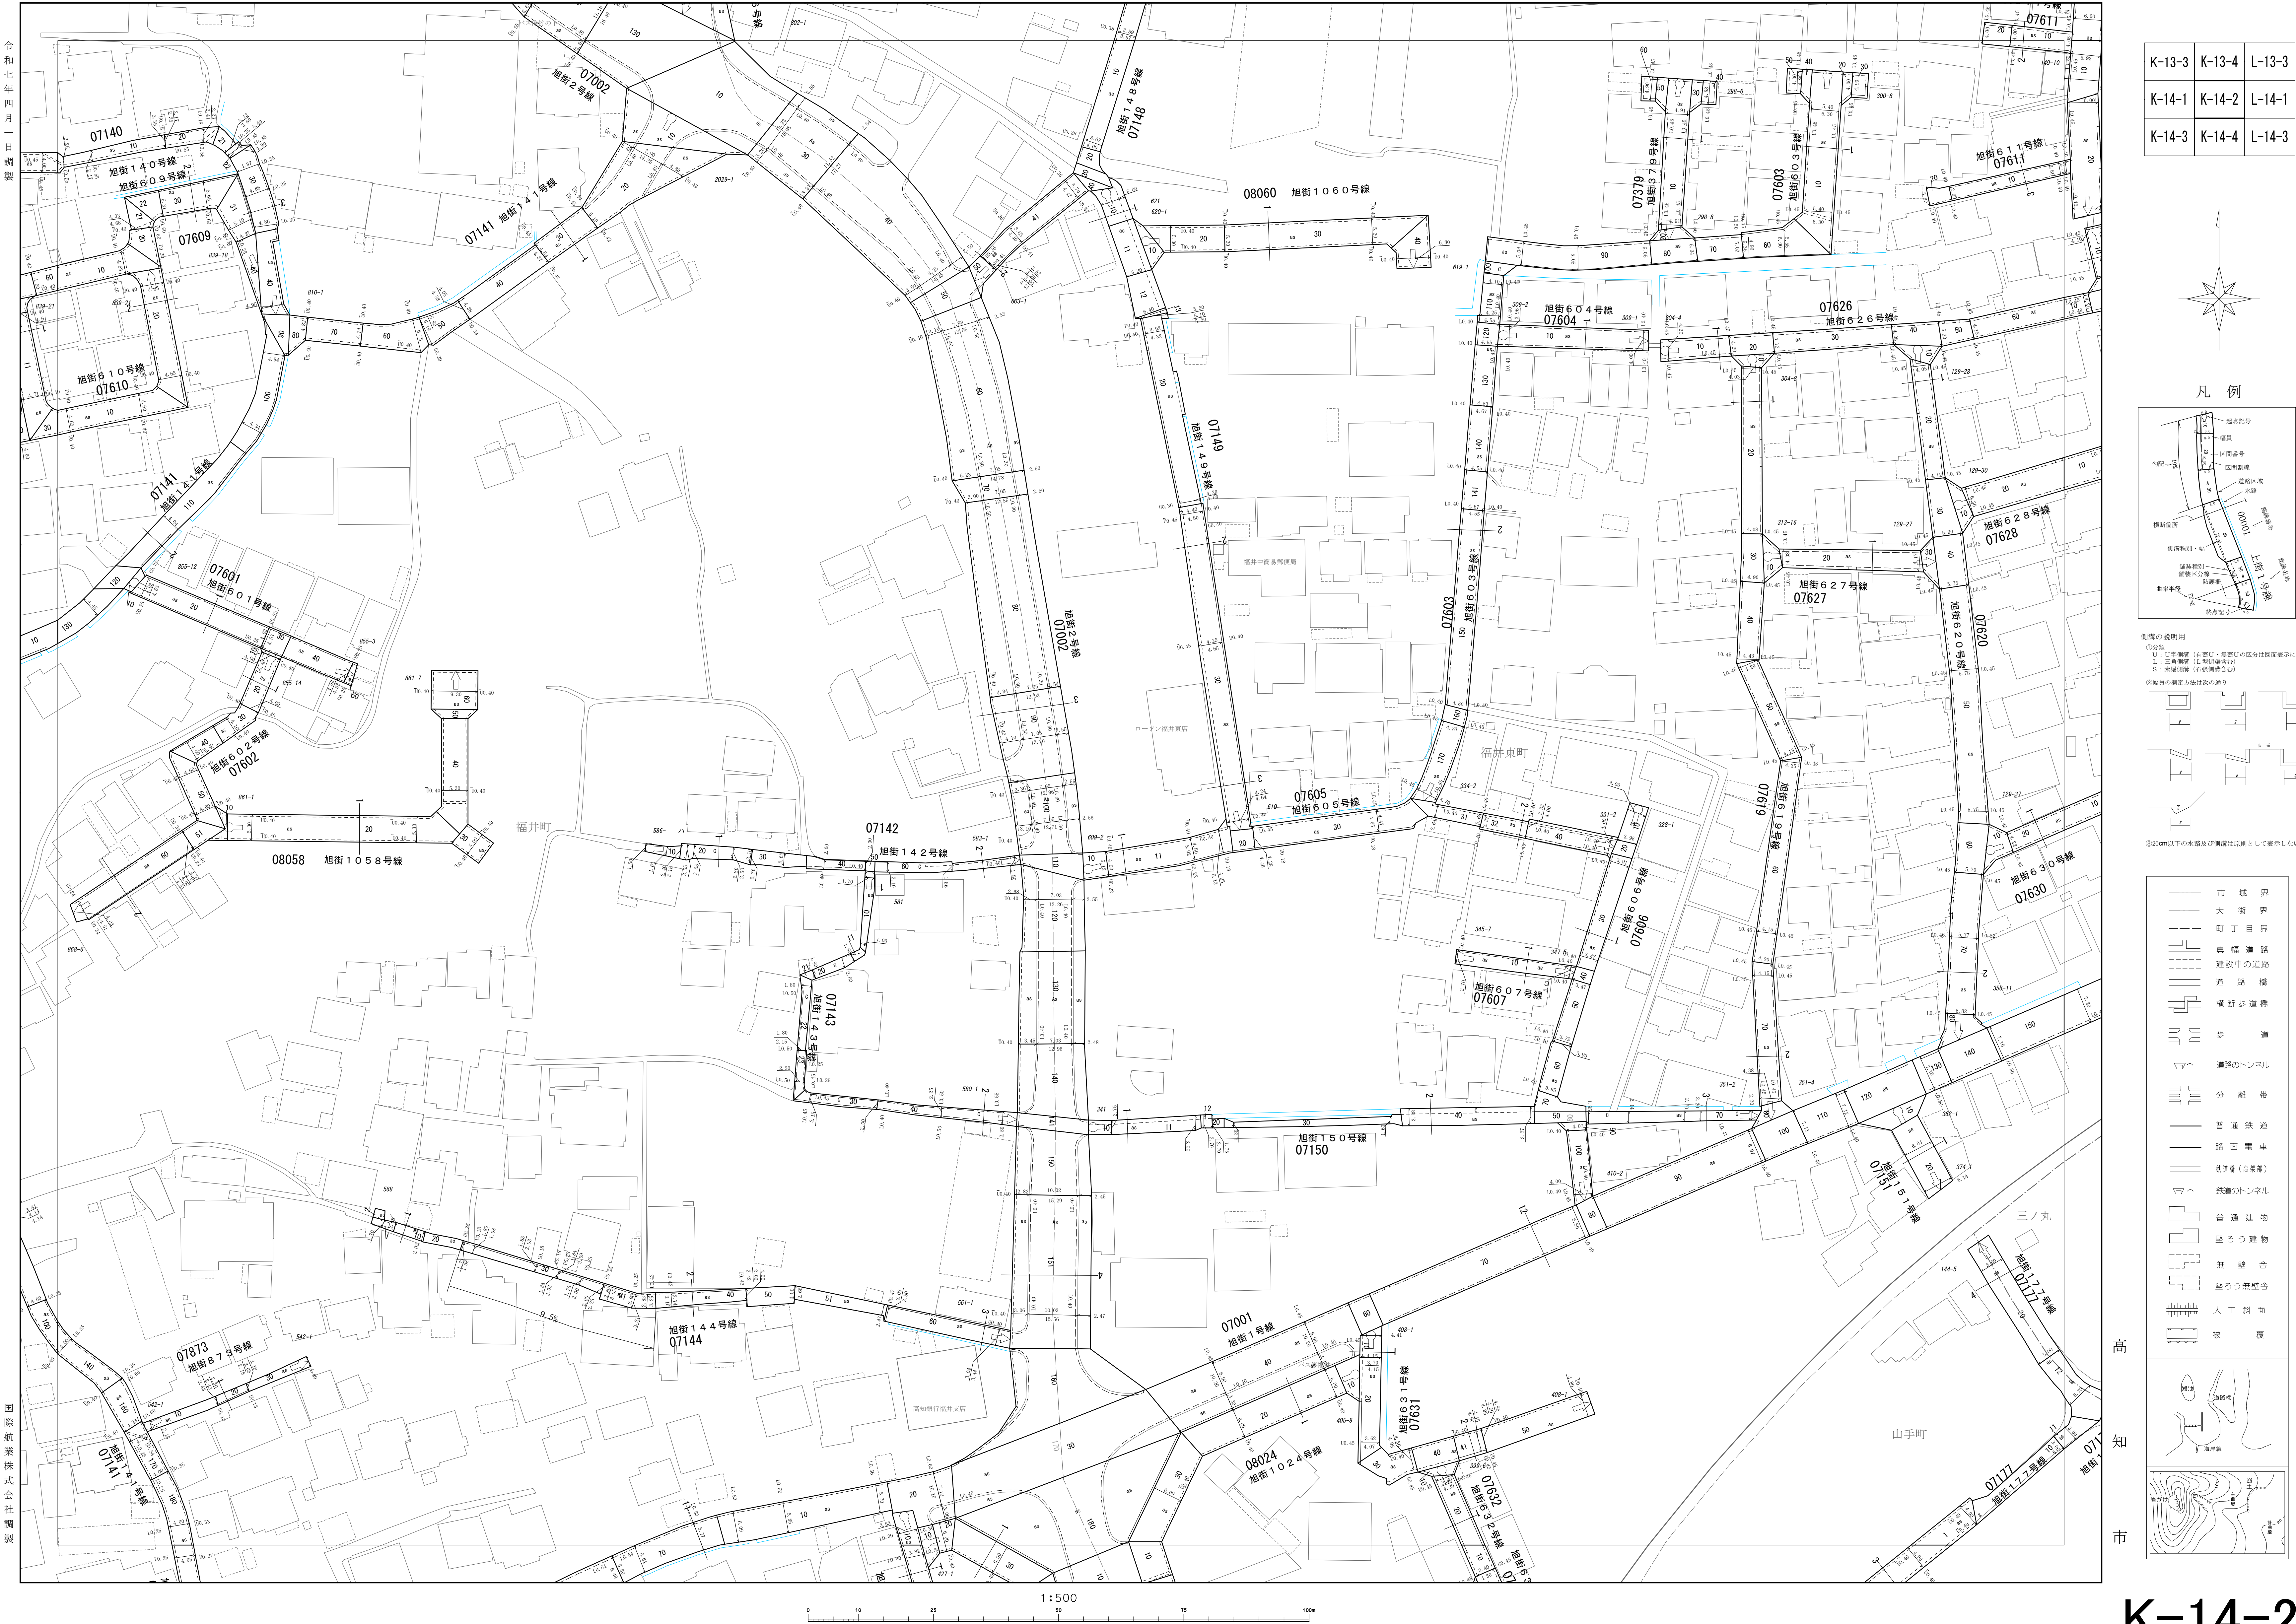

K-13-3	K-13-4	L-13-3
K-14-1	K-14-2	L-14-1
K-14-3	K-14-4	L-14-3

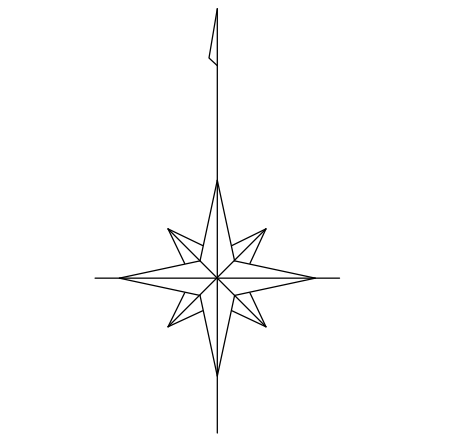

市 域 界	市 域 界
大 街 界	大 街 界
町 丁 目 界	町 丁 目 界
専 用 道 路	専 用 道 路
建設中の道路	建設中の道路
道 路 橋	道 路 橋
横断歩道橋	横断歩道橋
歩 道	歩 道
道路のトンネル	道路のトンネル
分 離 帯	分 離 帯
普通鉄道	普通鉄道
路面電車	路面電車
新 幹 線（在来線）	新 幹 線（在来線）
新 幹 線（在来線）	新 幹 線（在来線）
普通建物	普通建物
堅ろう建物	堅ろう建物
堅ろう無蓋物	堅ろう無蓋物
人工斜面	人工斜面
被 覆	被 覆

K-14-2