・本道路台帳図等は令和7年4月1日現在のものです。
・この道路台帳図に記載の道路幅員は現況幅員であり、土地境界を示すものではありません。
・記載されている地形や建築物線は地図作成時のものであり、最新の情報ではない可能性があります。
・道路台帳図等に関する著作権は、高知市に帰属します。
・道路台帳図等の閲覧に際して発生した、直接または間接の損害について、高知市は一切の責任を負いません。

C−1

道 路 台 帳 図 （ 測 定 基 図 ）

令和七年四月一日調製

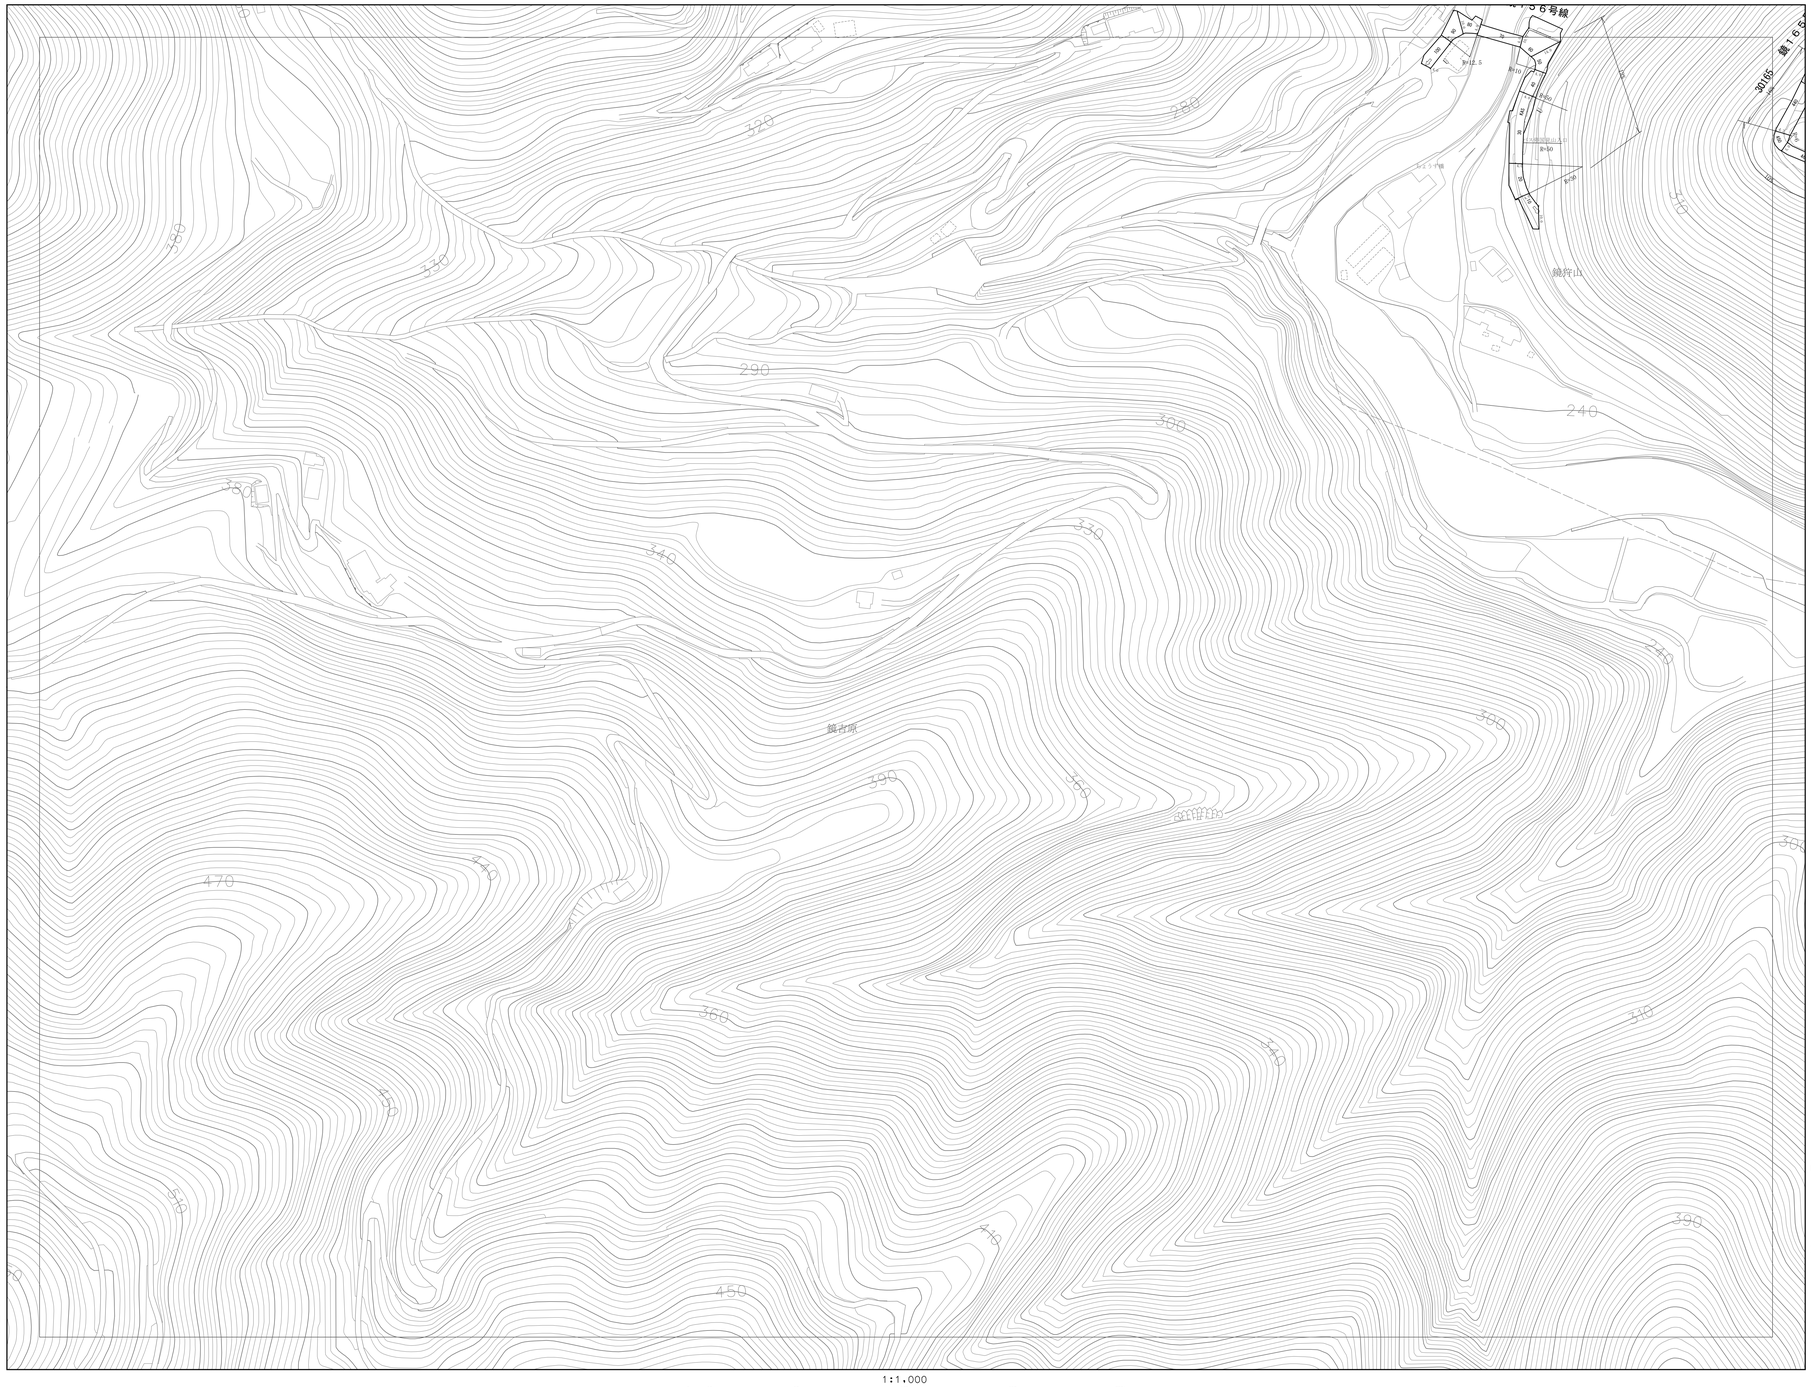

1:1,000

0 10 50 100 150 200m

B-00	C-00	D-00
B-1	C-1	D-1
B-2	C-2	D-2

凡 例

側溝の説明用

①分類
U：U字側溝（有蓋U・無蓋Uの区分は図面表示による）
L：三角側溝（L型側溝含む）
S：素掘側溝（石張側溝含む）

②幅員の測定方法は次の通り

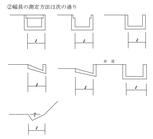

③300mm以下の水路及び側溝は原則として表示しない。

―――	市 域 界
―――	大 街 界
― ― ―	町 丁 目 界
	真 幅 道 路
	建設中の道路
	道 路 橋
	横 断 歩 道 橋
	歩 道
	道路のトンネル
	分 離 帯
	普 通 鉄 道
	路 面 電 車
	鉄道橋（高架部）
	鉄道のトンネル
	普 通 建 物
	堅 ろ う 建 物
	側 壁 舎
	堅ろう側壁舎
	人 工 斜 面
	被 覆

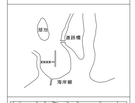

高知市

国際航業株式会社調製

C−1