


・本道路台帳図等は令和7年4月1日現在のものです。
・この道路台帳図に記載の道路幅員は現況幅員であり、土地境界を示すものではありません。
・記載されている地形や建築物線は地図作成時のものであり、最新の情報ではない可能性があります。
・道路台帳図等に関する著作権は、高知市に帰属します。
・道路台帳図等の閲覧に際して発生した、直接または間接の損害について、高知市は一切の責任を負いません。

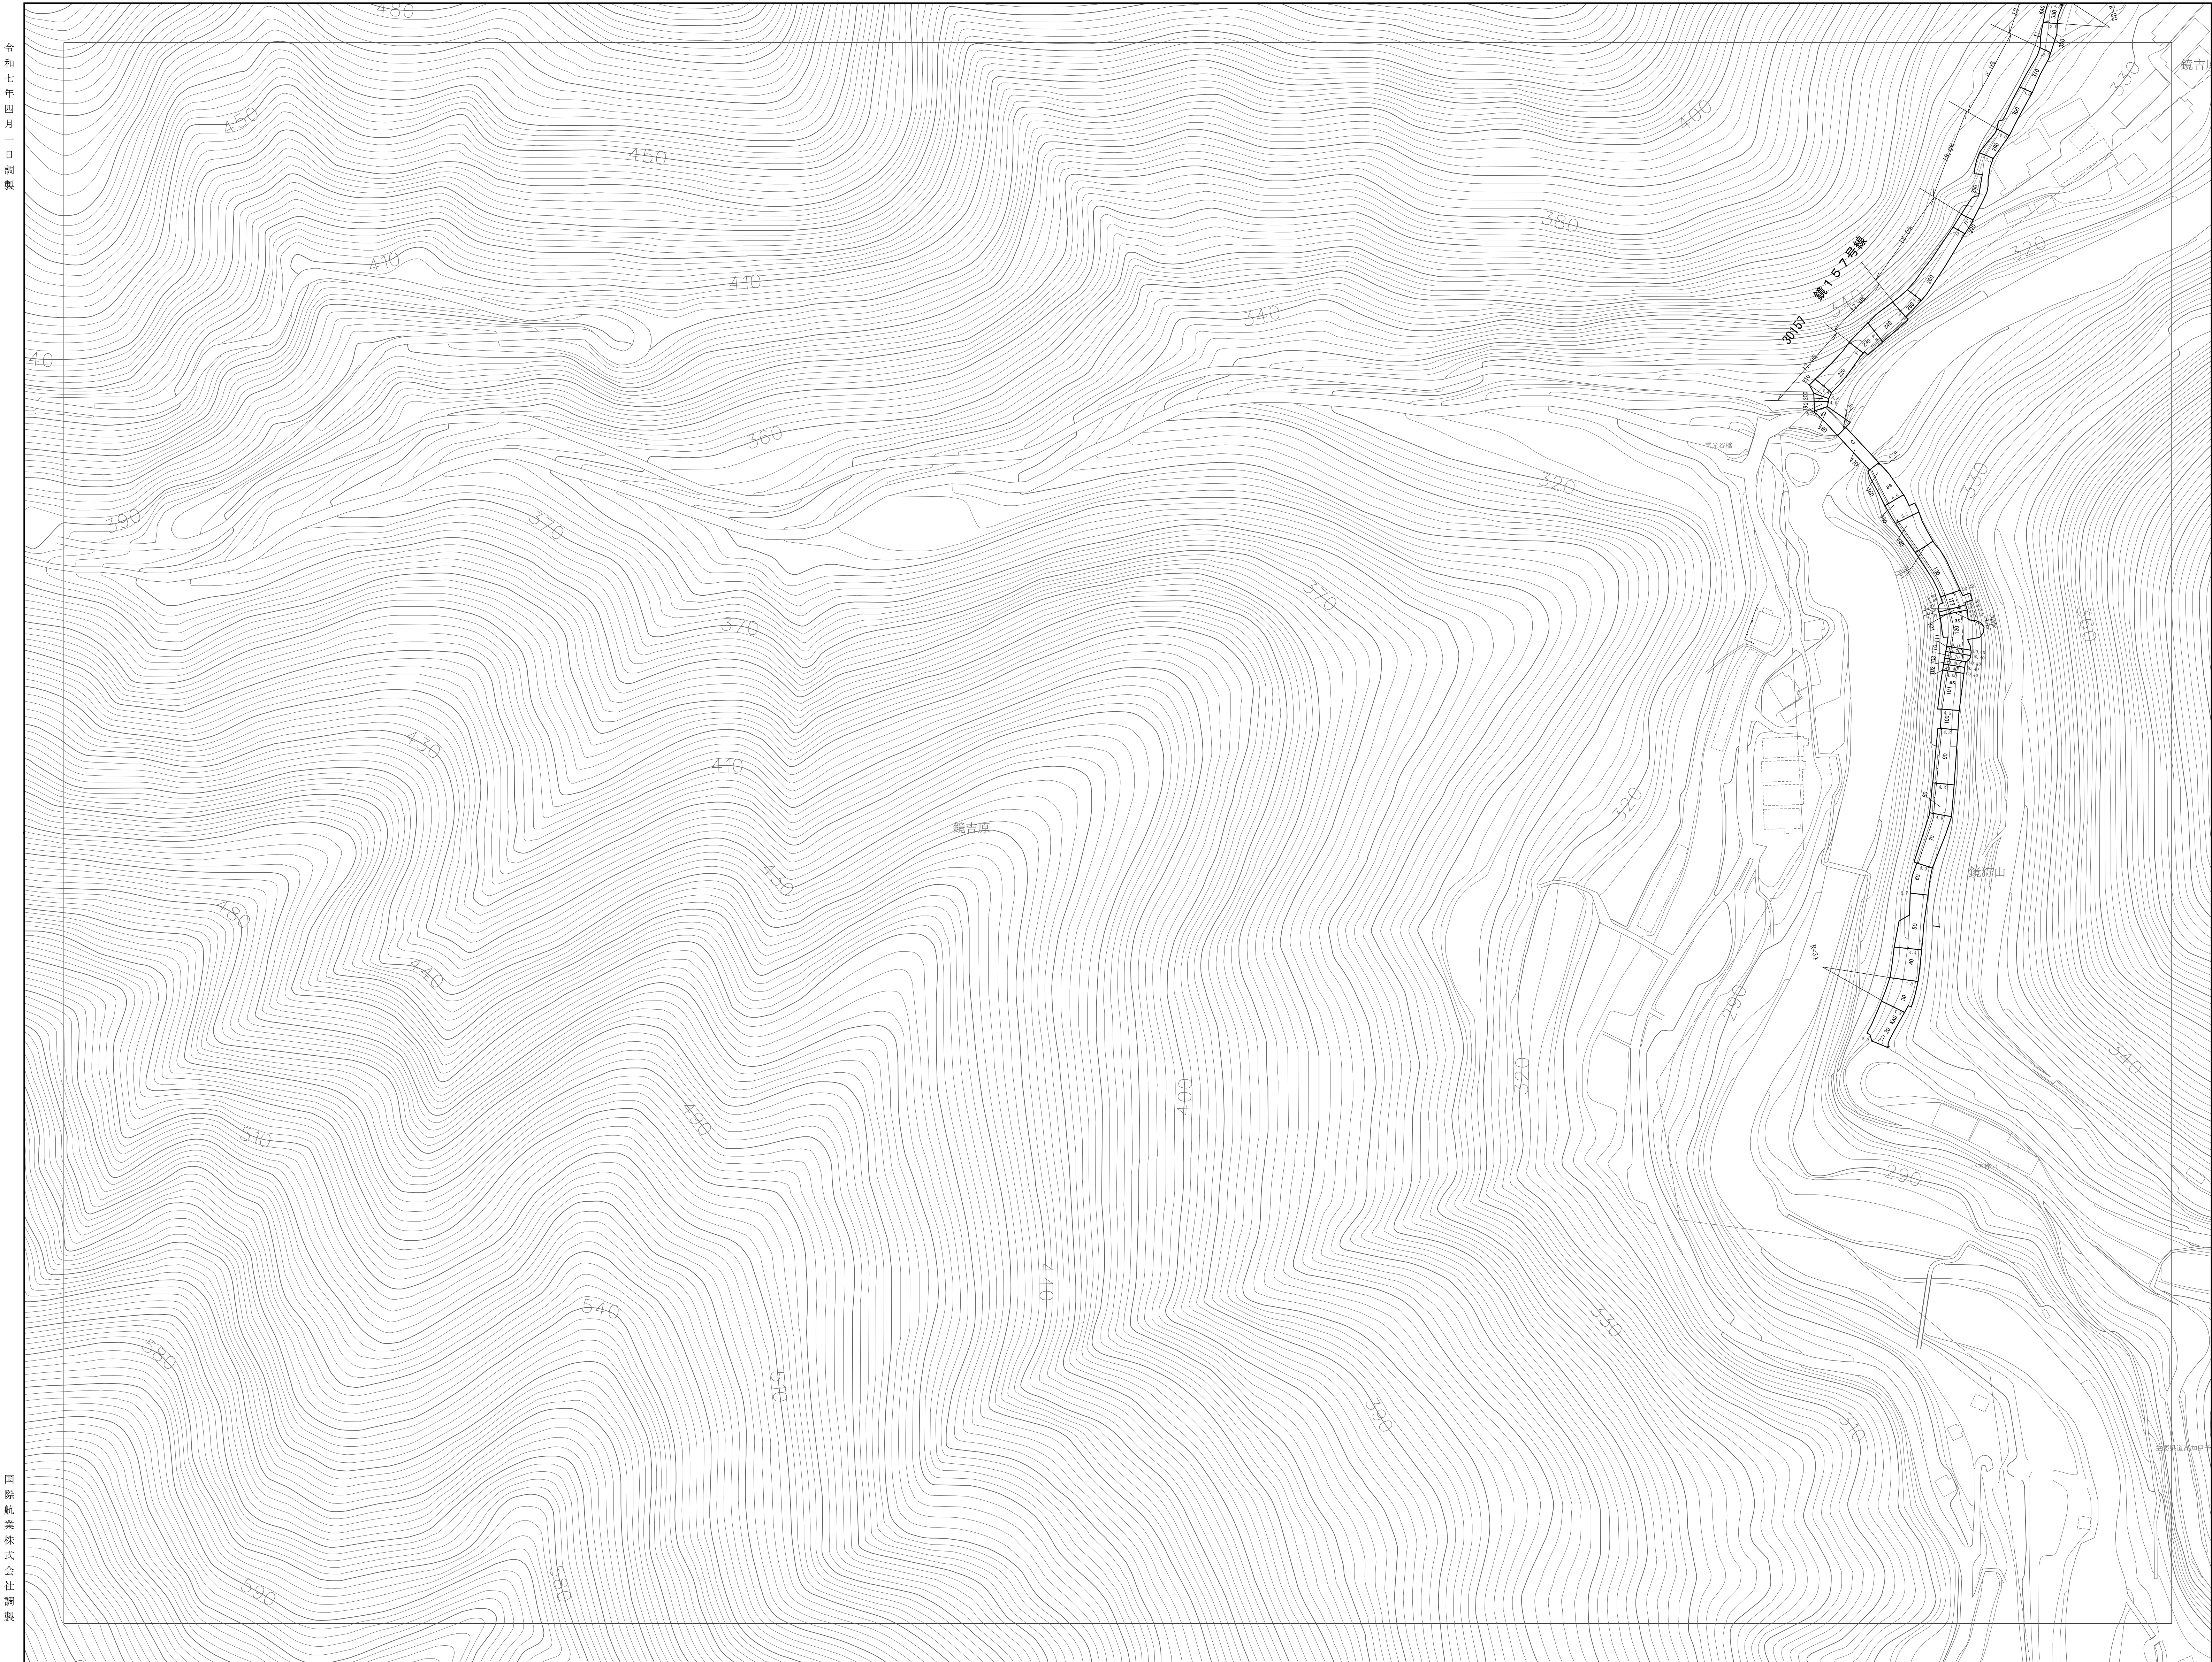

B-02	C-02	D-02
B-01	C-01	D-01
B-00	C-00	D-00



凡 例



図面の説明用
① 凡例
1: 市域界 (市界)・町界の区分は図面表示による
2: 主要道路 (主要道路)・主要道路 (主要道路)
3: 主要道路 (主要道路)
② 幅員の測定方法は次の通り
③ 200m以下の水路及び側溝は図面として表示しない。

市 域 界	市 域 界
大 街 界	大 街 界
町 丁 目 界	町 丁 目 界
車 道	車 道
建設中の道路	建設中の道路
道 路 橋	道 路 橋
横断歩道橋	横断歩道橋
歩 道	歩 道
道路のトンネル	道路のトンネル
分 離 路	分 離 路
普通鉄道	普通鉄道
路面電車	路面電車
鉄道 (旅客線)	鉄道 (旅客線)
鉄道トンネル	鉄道トンネル
普通建物	普通建物
堅ろう建物	堅ろう建物
無 壁 倉	無 壁 倉
堅ろう無壁倉	堅ろう無壁倉
人工斜面	人工斜面
被 覆	被 覆

高 知 市

