


・本道路台帳図等は令和7年4月1日現在のものです。  
・この道路台帳図に記載の道路幅員は現況幅員であり、土地境界を示すものではありません。  
・記載されている地形や建築物線は地図作成時のものであり、最新の情報ではない可能性があります。  
・道路台帳図等に関する著作権は、高知市に帰属します。  
・道路台帳図等の閲覧に際して発生した、直接または間接の損害について、高知市は一切の責任を負いません。

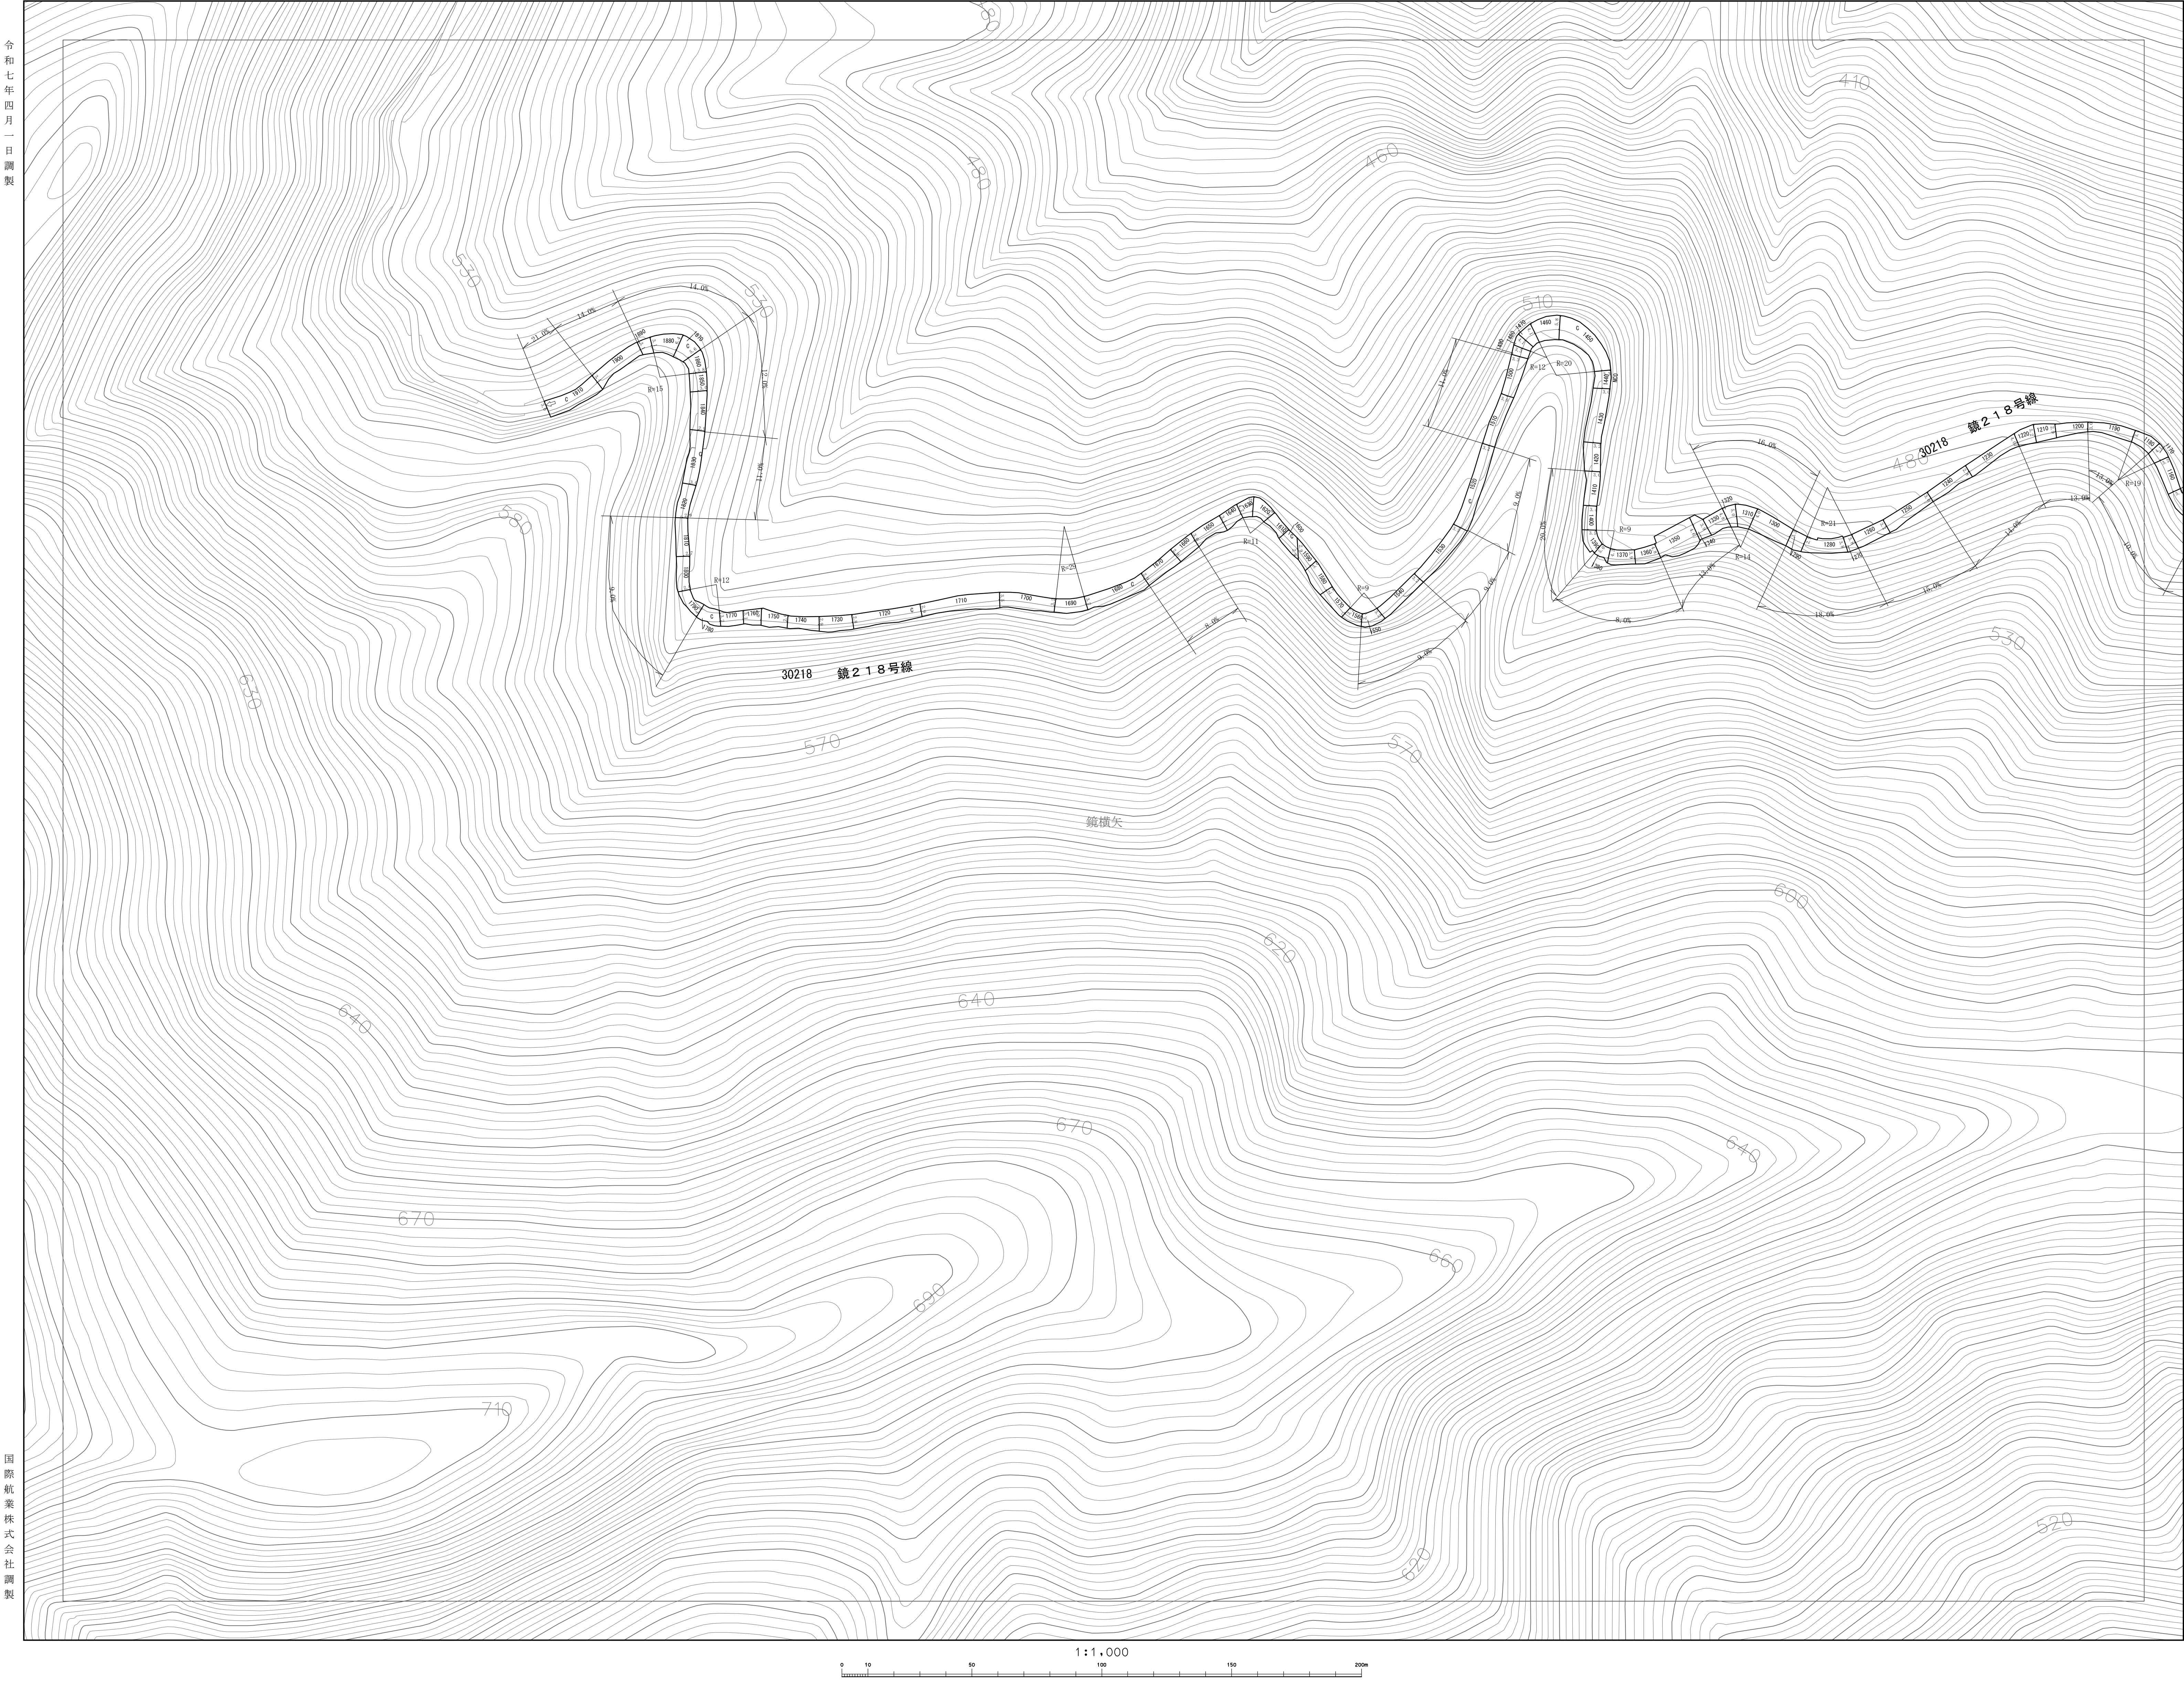

|      |     |     |
|------|-----|-----|
| 0A-4 | A-4 | B-4 |
| 0A-5 | A-5 | B-5 |
| 0A-6 | A-6 | B-6 |



凡 例



図面の説明用  
①寸法  
1: 寸法線 (寸法線・寸法線の区分は図面表示による)  
2: 寸法線 (寸法線・寸法線の区分は図面表示による)  
3: 寸法線 (寸法線・寸法線の区分は図面表示による)  
②幅員の測定方法は次の通り  
③200m以下の水渠及び側溝は図例として表示しない。

|          |          |
|----------|----------|
| 市 域 界    | 市 域 界    |
| 大 街 界    | 大 街 界    |
| 町 丁 目 界  | 町 丁 目 界  |
| 専 用 道 路  | 専 用 道 路  |
| 建設中の道路   | 建設中の道路   |
| 道 路 橋    | 道 路 橋    |
| 横断歩道橋    | 横断歩道橋    |
| 歩 道      | 歩 道      |
| 道路のトンネル  | 道路のトンネル  |
| 分 離 路    | 分 離 路    |
| 普通鉄道     | 普通鉄道     |
| 路面電車     | 路面電車     |
| 鉄道 (高圧線) | 鉄道 (高圧線) |
| 鉄道のトンネル  | 鉄道のトンネル  |
| 普通建物     | 普通建物     |
| 堅ろう建物    | 堅ろう建物    |
| 無 壁 倉    | 無 壁 倉    |
| 堅ろう無壁倉   | 堅ろう無壁倉   |
| 人工斜面     | 人工斜面     |
| 被 覆      | 被 覆      |

高 知 市

