



L-06

道 路 台 帳 図 (測 定 基 図)

・本道路台帳図等は令和7年4月1日現在のものです。
・この道路台帳図に記載の道路幅員は現況幅員であり、土地境界を示すものではありません。
・記載されている地形や建築物線は地図作成時のものであり、最新の情報ではない可能性があります。
・道路台帳図等に関する著作権は、高知市に帰属します。
・道路台帳図等の閲覧に際して発生した、直接または間接の損害について、高知市は一切の責任を負いません。

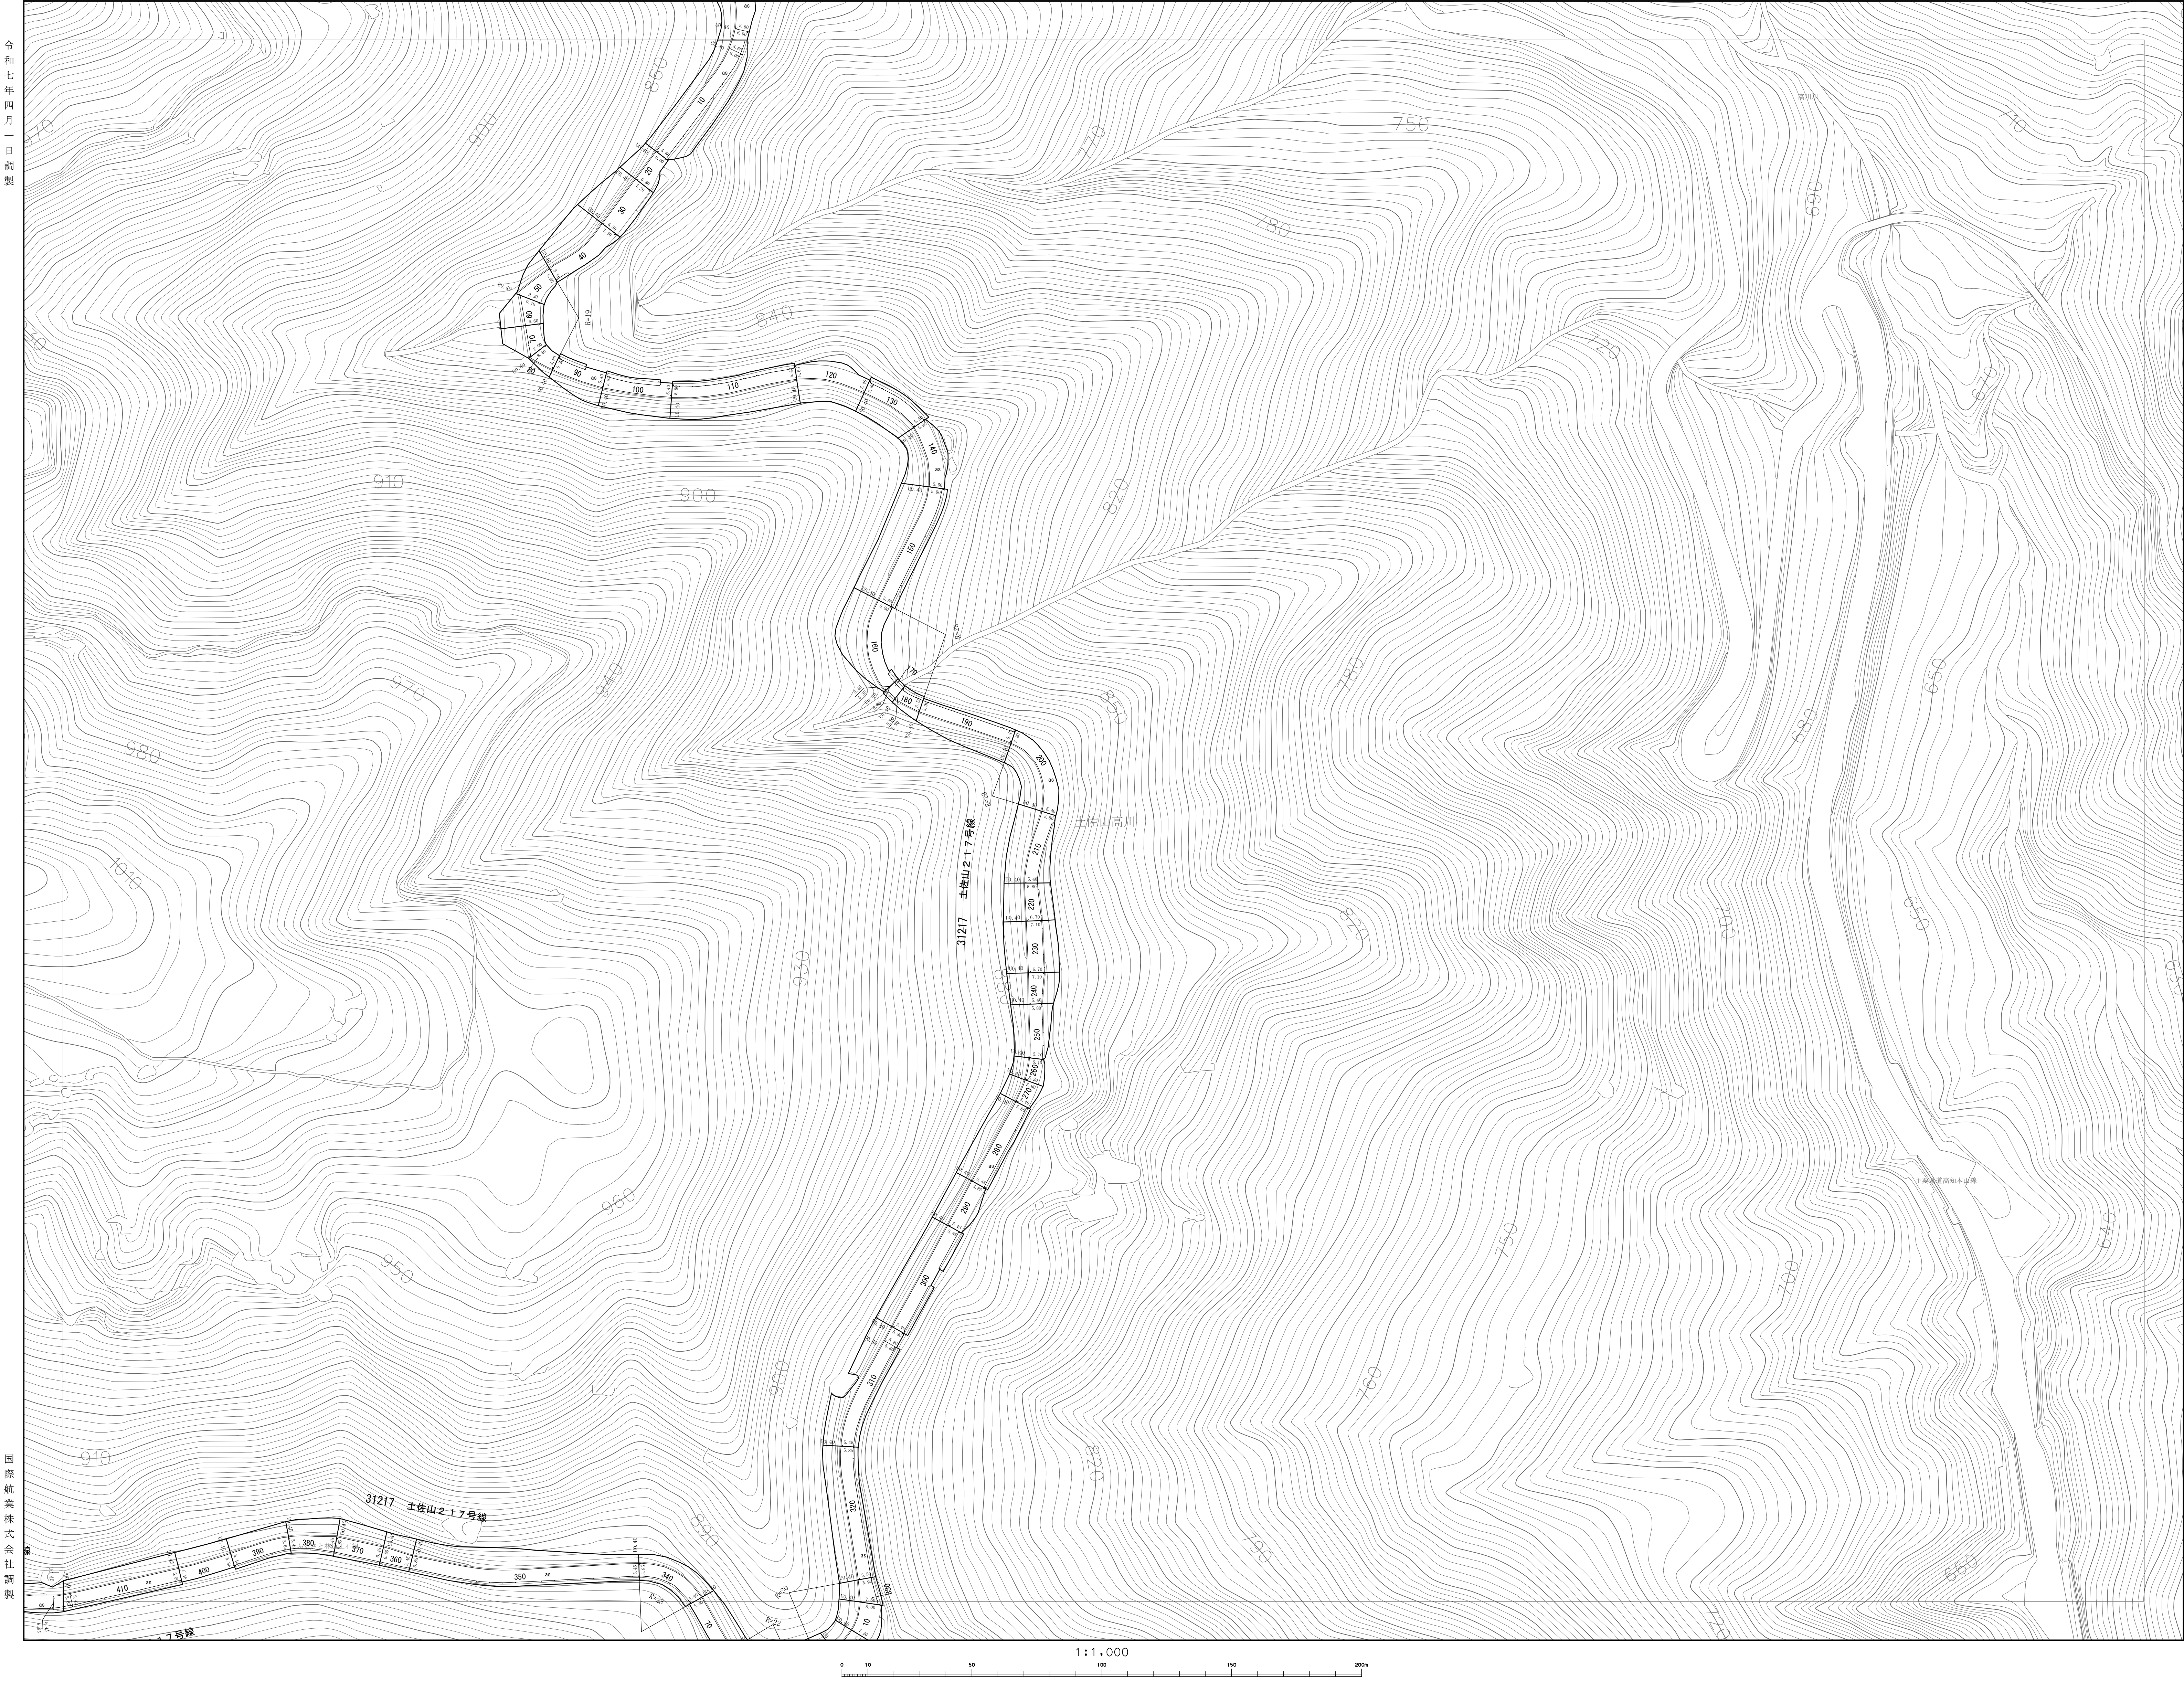

K-07	L-07	M-07
K-06	L-06	M-06
K-05	L-05	M-05

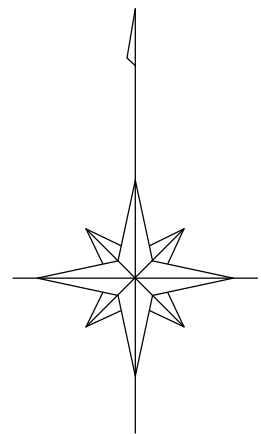


凡 例



図面の説明用
①寸法
L: 道路幅員 (寸法)・幅員の区分は図面表示による
S: 道路幅員 (寸法)・幅員の区分は図面表示による
②幅員の測定方法は次の通り
③200m以下の水路及び側溝は図面として表示しない。

市 域 界	大 街 界	町 丁 目 界	専 用 道 路	建設中の道路	道 路 橋	横断歩道橋	歩 道	道路のトンネル	分 離 帯	普通鉄道	路面電車	鉄道線 (高圧線)	鉄道トンネル	普通建物	堅ろう建物	無 壁 倉	堅ろう無壁倉	人工斜面	被 覆
-------	-------	---------	---------	--------	-------	-------	-----	---------	-------	------	------	-----------	--------	------	-------	-------	--------	------	-----

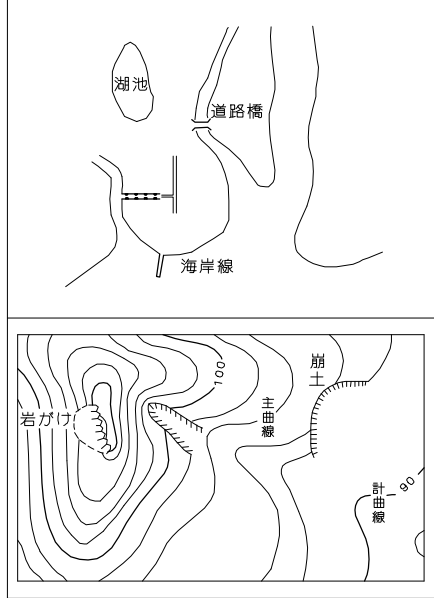

高 知 市

L-06