



- ・本道路台帳図等は令和7年4月1日現在のもです。
- ・この道路台帳図に記載の道路幅員は現況幅員であり、土地境界を示すものではありません。
- ・記載されている地形や建築物線は地図作成時のものであり、最新の情報ではない可能性があります。
- ・道路台帳図等に関する著作権は、高知市に帰属します。
- ・道路台帳図等の閲覧に際して発生した、直接または間接の損害について、高知市は一切の責任を負いません。

K-5


## 道路台帳図（測定基図）

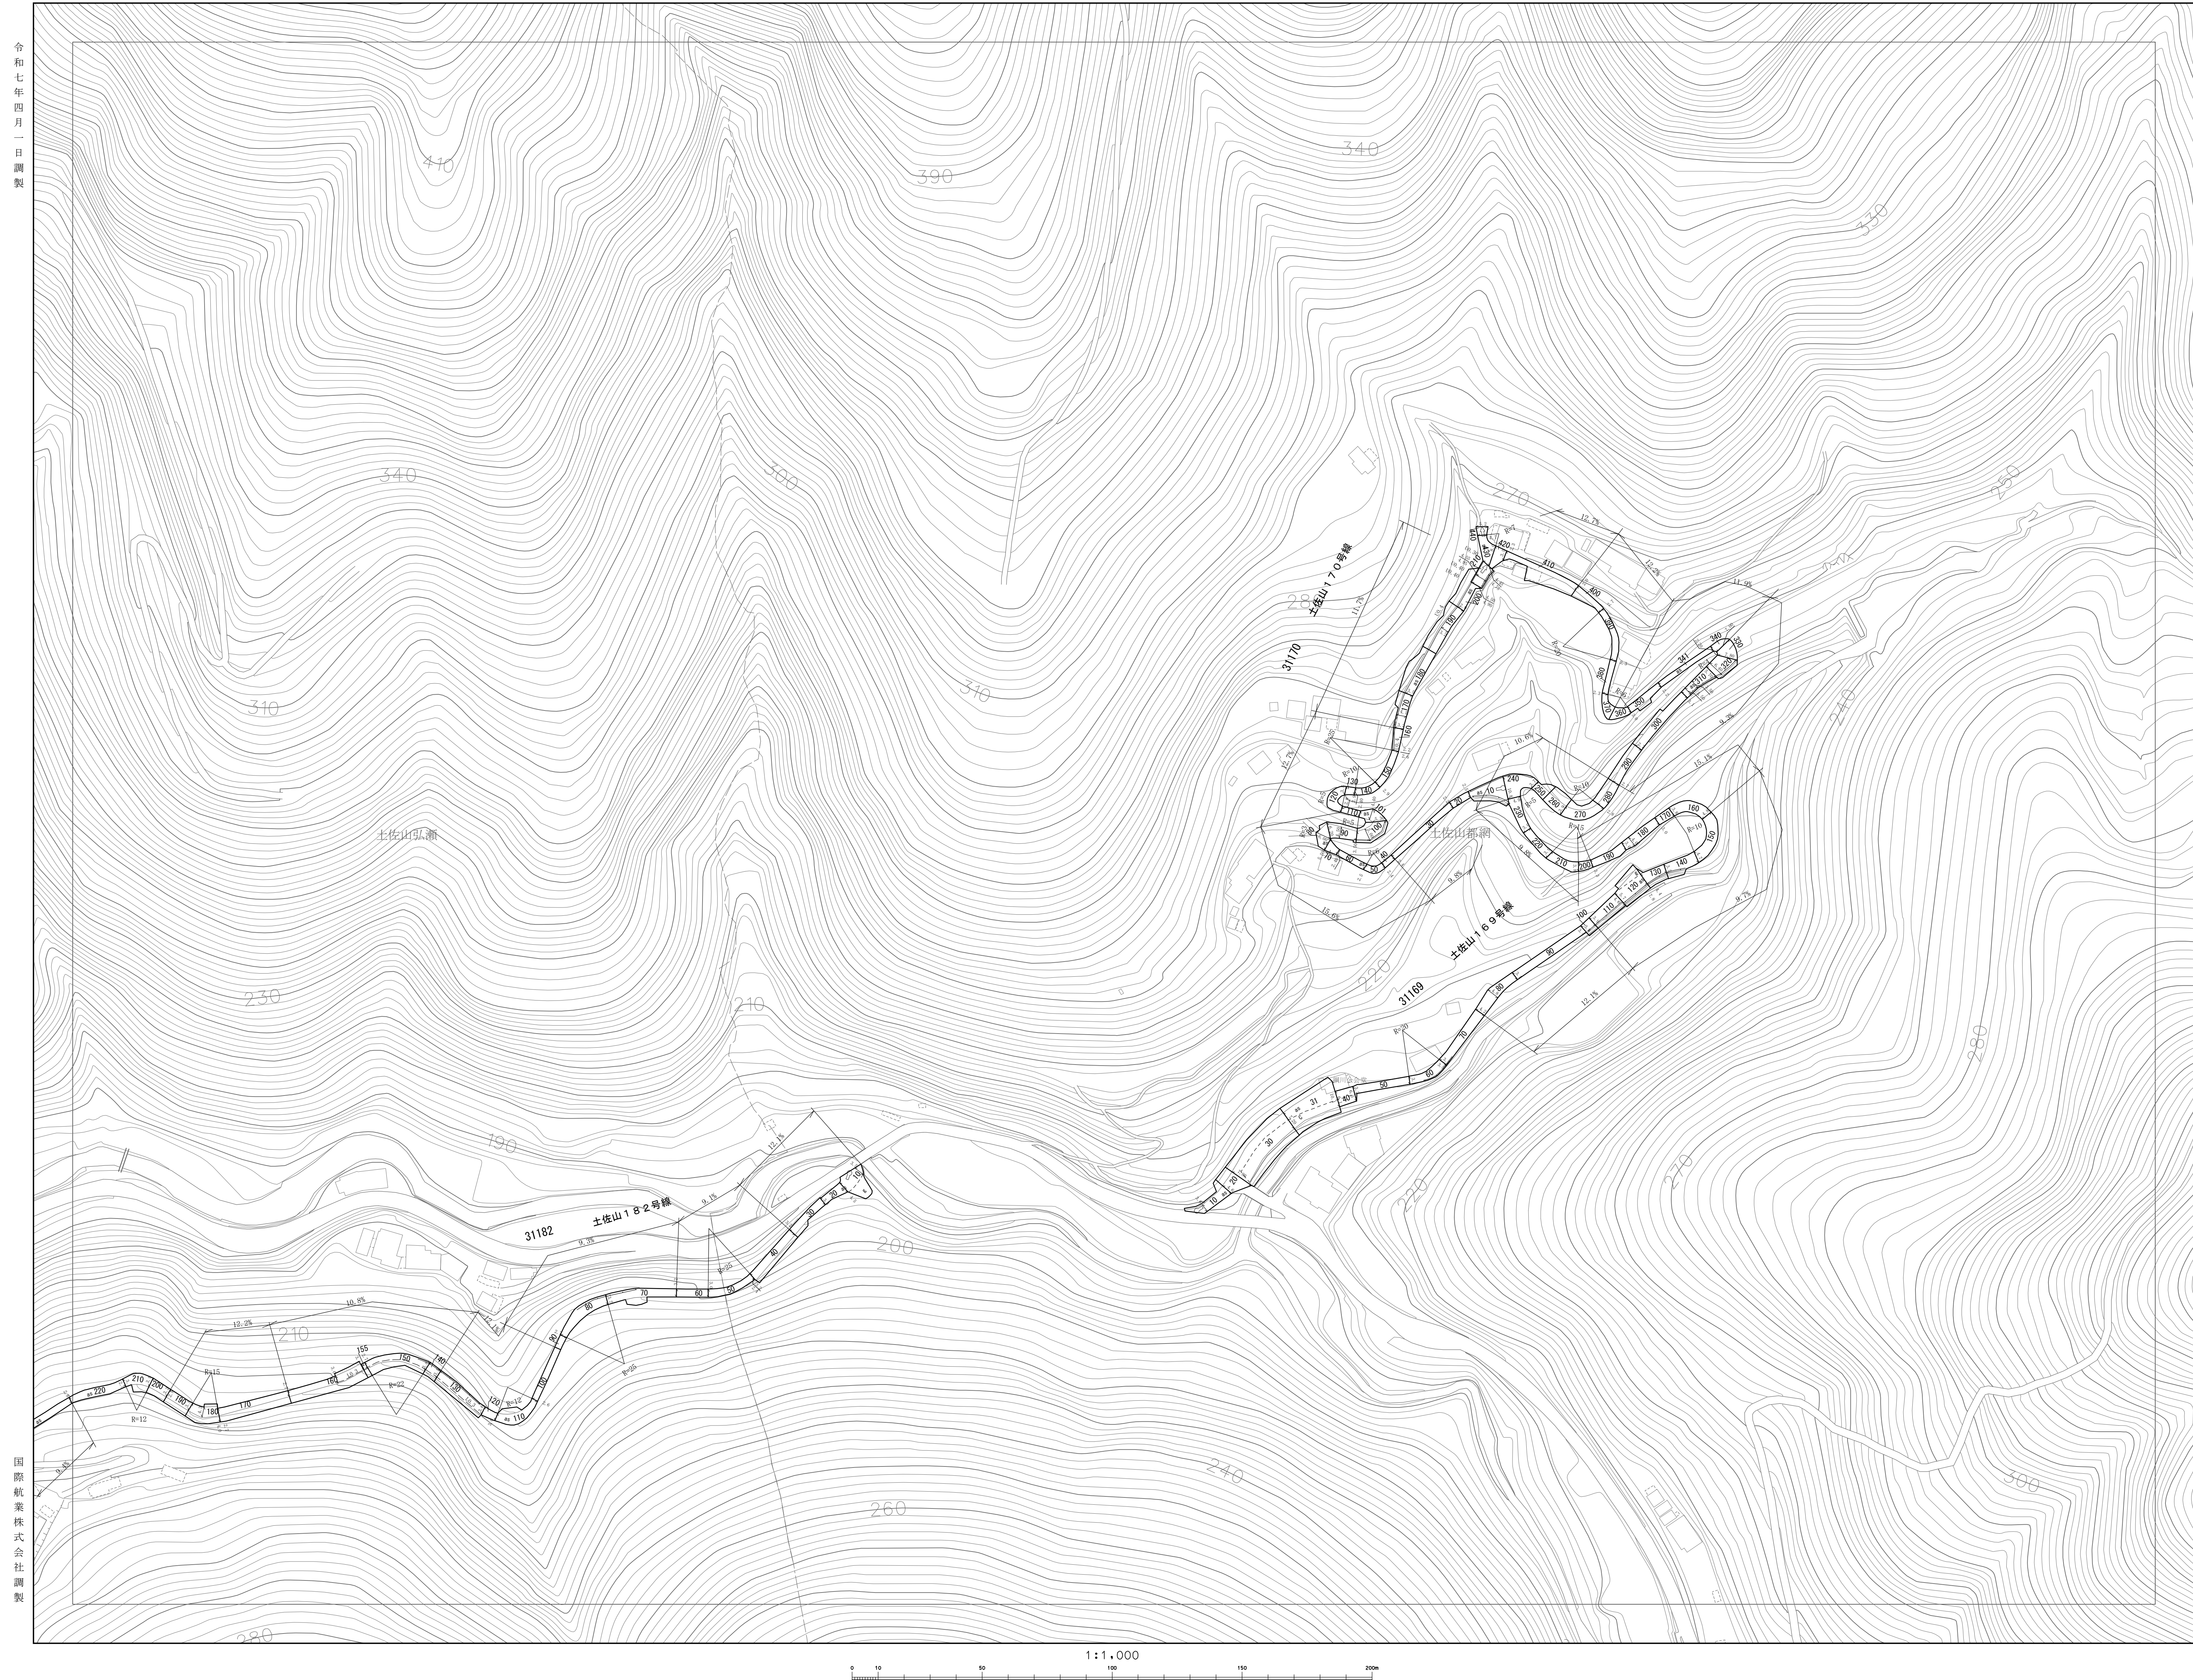

J-4	K-4	L-4
J-5	K-5	L-5
J-6	K-6	L-6

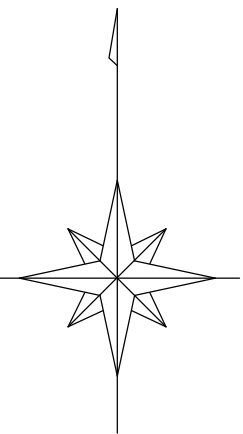


## 凡 例

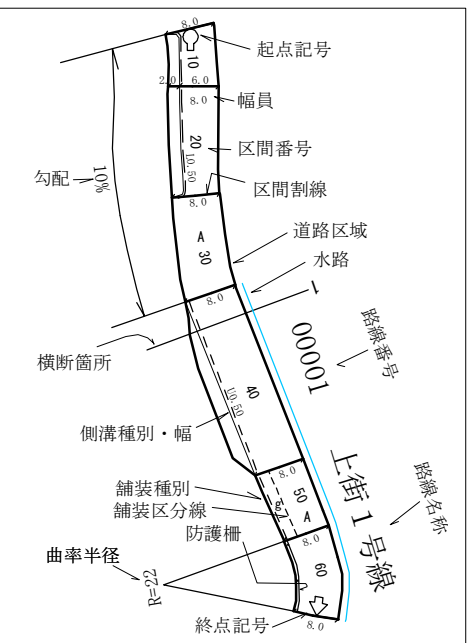

②幅員の測定方法は次の通り

③20cm以下の水路及び柳溝は原因として表示しない

	市 域 界
	大 街 界
	町 丁 界 界
	主 幹 道
	建設中の道路
	道 路 橋
	横断歩道橋
	歩 道
	道路のトンネル
	站 跡 地
	特 急 道 路
	話 面 電 車
	番 番 (名 番 目)
	鉄 道 の ト ン ネ ル
	特 急 通 達 物
	駅 舎 建 物
	無 煙 舎
	駅 舎 無 煙 舎
	人 工 斜 面
	被 覆

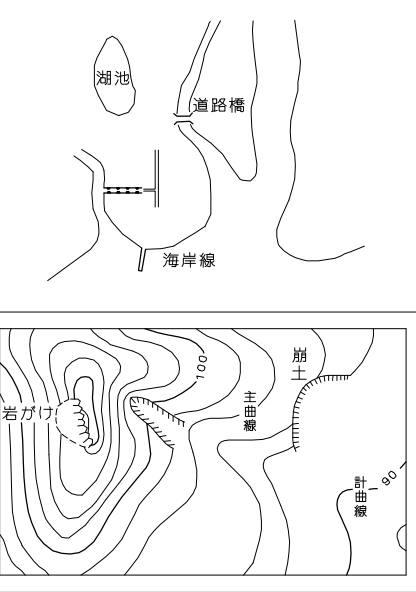

高知市

# K-5