



- ・本道路台帳図等は令和7年4月1日現在のもです。
- ・この道路台帳図に記載の道路幅員は現況幅員であり、土地境界を示すものではありません。
- ・記載されている地形や建築物線は地図作成時のものであり、最新の情報ではない可能性があります。
- ・道路台帳図等に関する著作権は、高知市に帰属します。
- ・道路台帳図等の閲覧に際して発生した、直接または間接の損害について、高知市は一切の責任を負いません。

I-04


道路台帳図（測定基図）

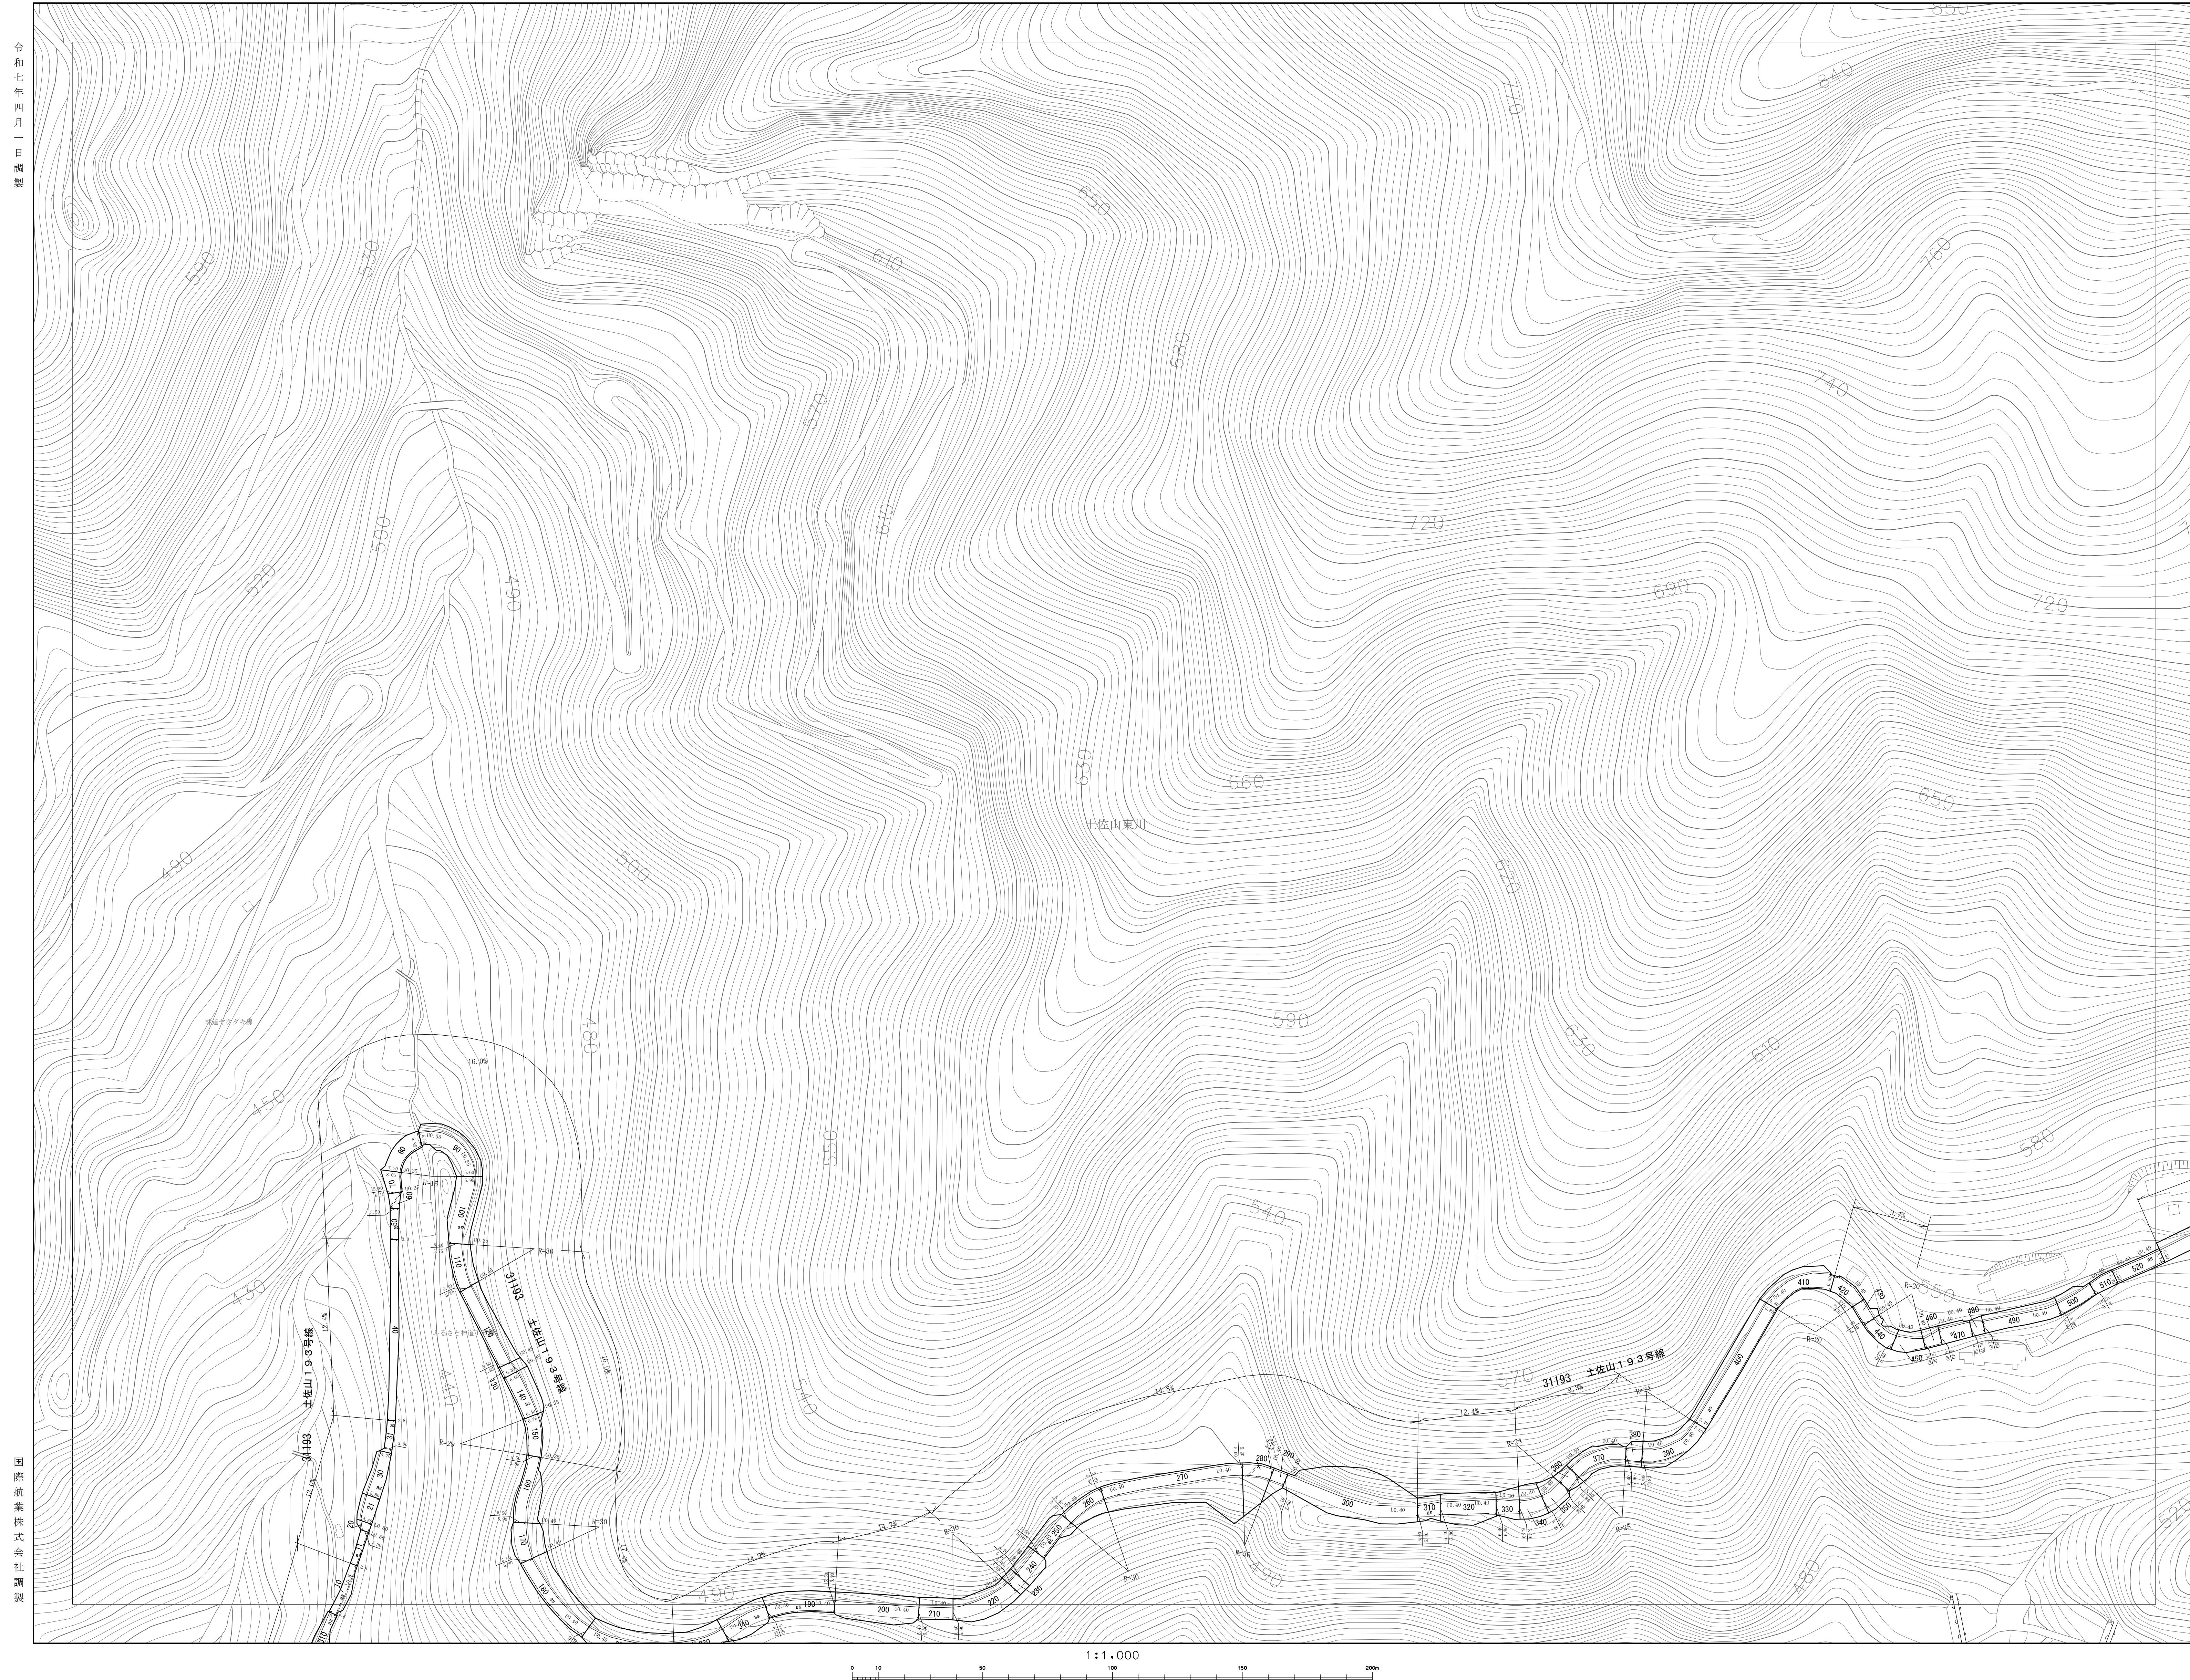

H-05	I-05	J-05
H-04	I-04	J-04
H-03	I-03	J-03

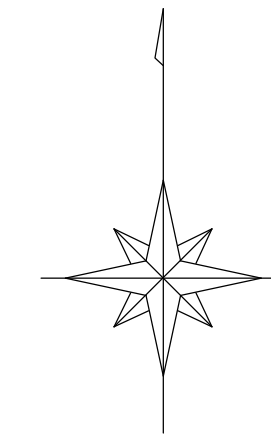


凡 例

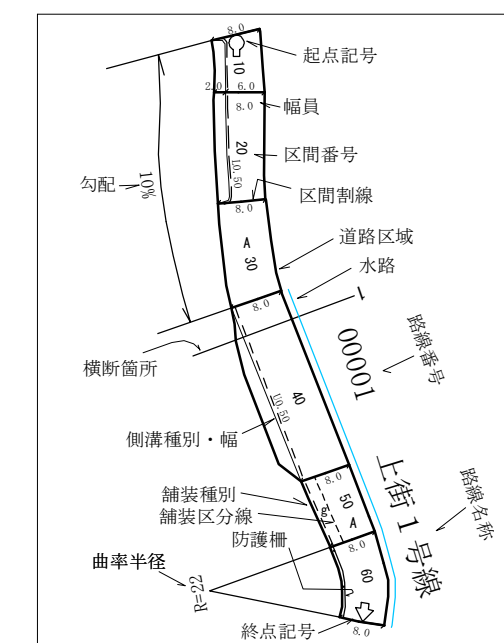







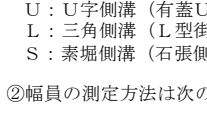



①分岐


U：字側溝（有蓋口・無蓋口の区分は図面表示による）
L：三角側溝（L字側溝を含む）
S：溝口側溝（字側溝を含む）

②幅員の測定方法は次の通り



③200mm以下の水路及び側溝は原則として表示しない。

	市 域 界
	大 街 界
	町丁目界
	真 道 路
	鎌倉中の高低
	道 路 橋
	横断歩道橋
	歩 道
	道路のトンネル
	分 岐 形
	普通鉄道
	路面電車
	国鉄線(青森形)
	鉄道のトンネル
	普通建物
	堅ろうな建物
	無 堅 舍
	堅ろうな鉄骨舍
	人工斜面
	被 覆

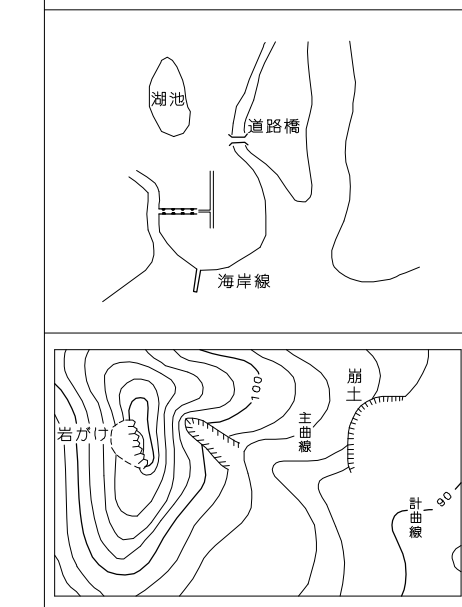

高知市

I-04