



- ・本道路台帳図等は令和7年4月1日現在のもです。
- ・この道路台帳図に記載の道路幅員は現況幅員であり、土地境界を示すものではありません。
- ・記載されている地形や建築物線は地図作成時のものであり、最新の情報ではない可能性があります。
- ・道路台帳図等に関する著作権は、高知市に帰属します。
- ・道路台帳図等の閲覧に際して発生した、直接または間接の損害について、高知市は一切の責任を負いません。

H-00


道路台帳図（測定基図）

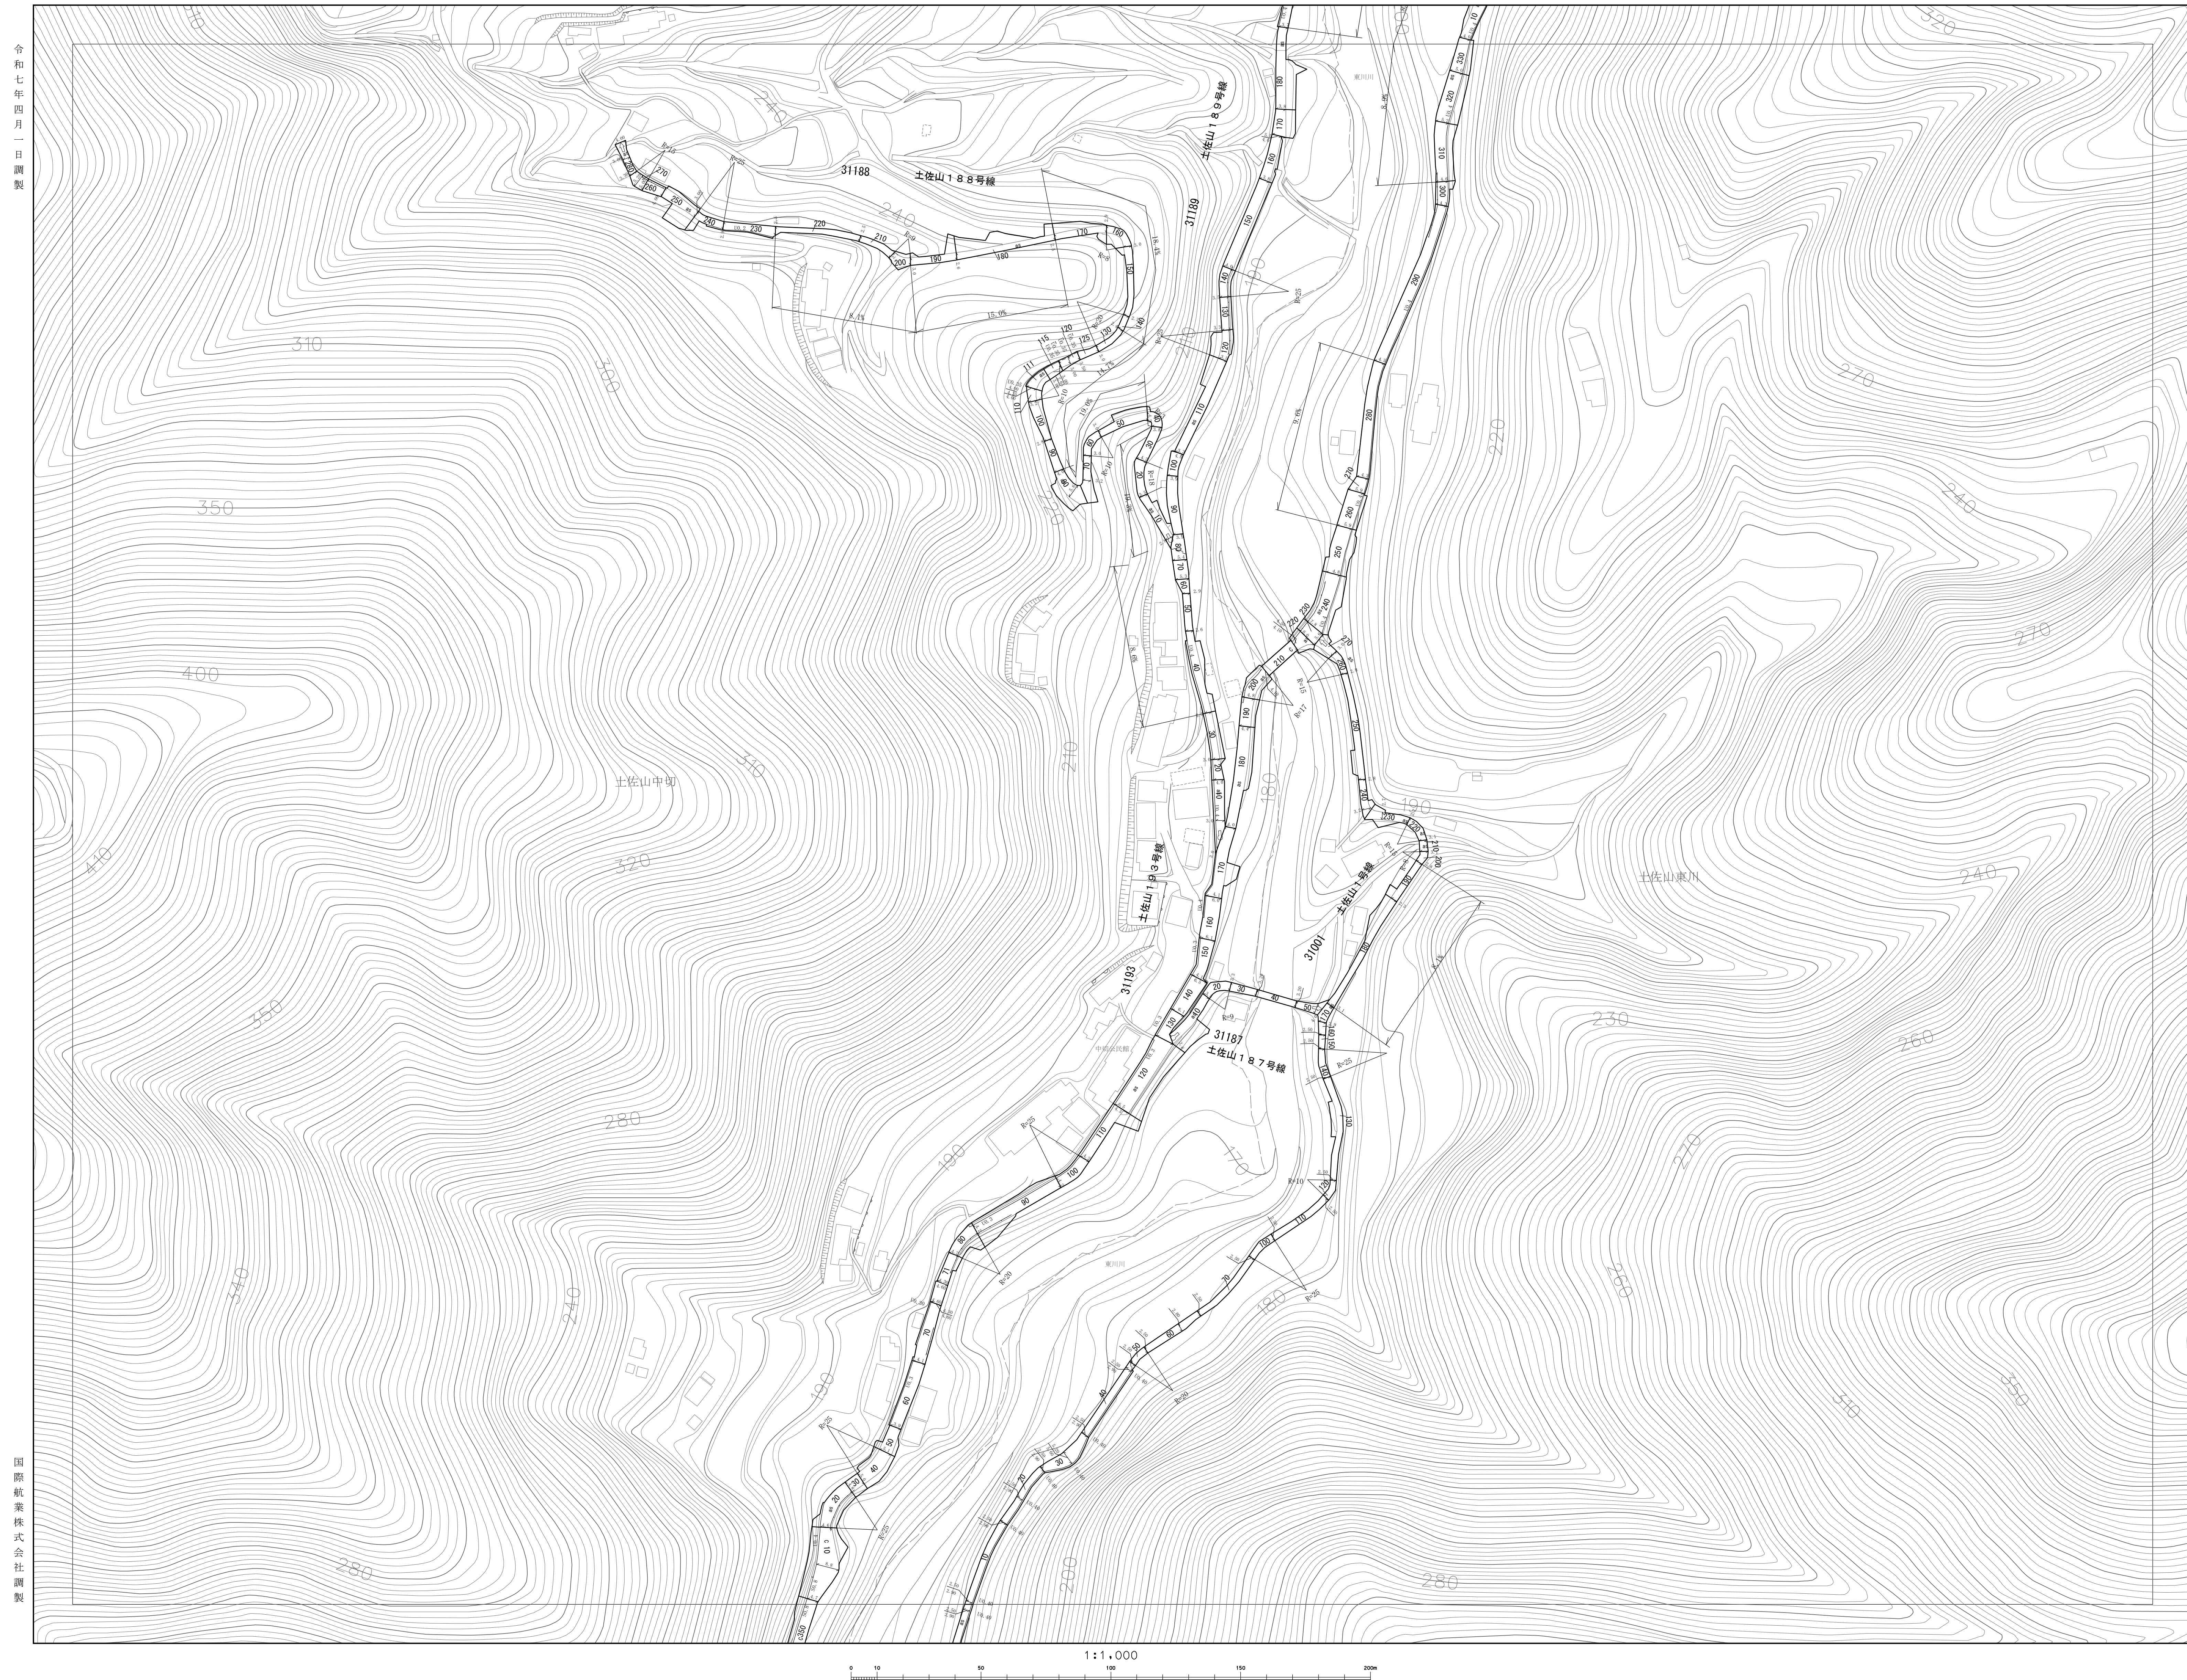


G-01	H-01	I-01
G-00	H-00	I-00
G-1	H-1	I-1

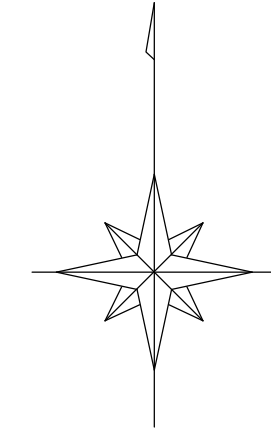

凡 例

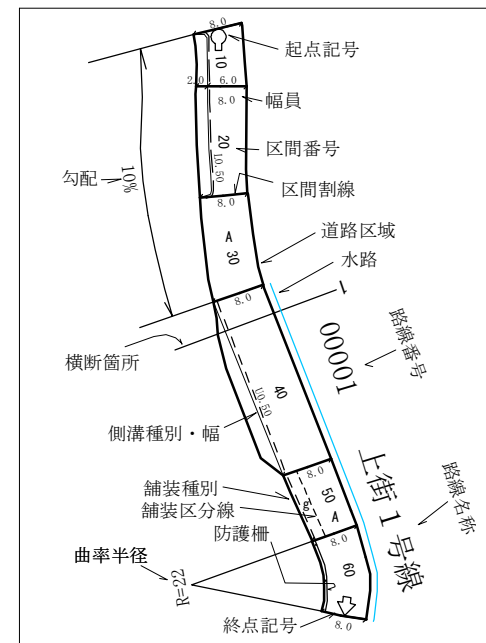


①分類
U：U字側溝（有蓋U・無蓋Uの区分は図面表示による）
L：三角側溝（L型街渠含む）
S：雲形側溝（石渠側溝含む）

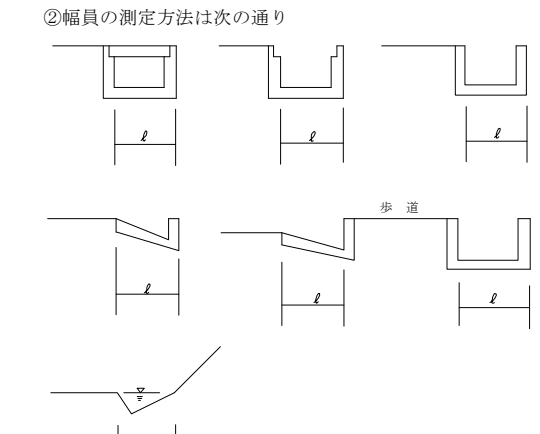

③3cm以下の水路及び側溝は原則として表示しない。

	市 域 界
	大 街 界
	町 目 界
	真 幅 道 路
	建設中の道路
	道 路 橋
	模範歩道橋
	歩 道
	道路のトンネル
	分 離 帯
	普通鉄道
	路面電車
	新嘉通(急行線)
	鉄道のトンネル
	普通建築物
	堅うう建築物
	所 壁 合
	堅うう所壁合
	人 工 料 面
	泥 覆

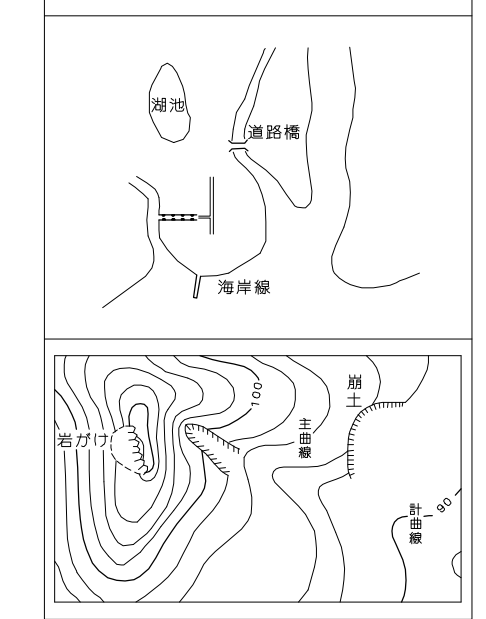

高知市

H-00