



- ・本道路台帳図等は令和7年4月1日現在のもです。
- ・この道路台帳図に記載の道路幅員は現況幅員であり、土地境界を示すものではありません。
- ・記載されている地形や建築物線は地図作成時のものであり、最新の情報ではない可能性があります。
- ・道路台帳図等に関する著作権は、高知市に帰属します。
- ・道路台帳図等の閲覧に際して発生した、直接または間接の損害について、高知市は一切の責任を負いません。

J-00


道路台帳図（測定基図）

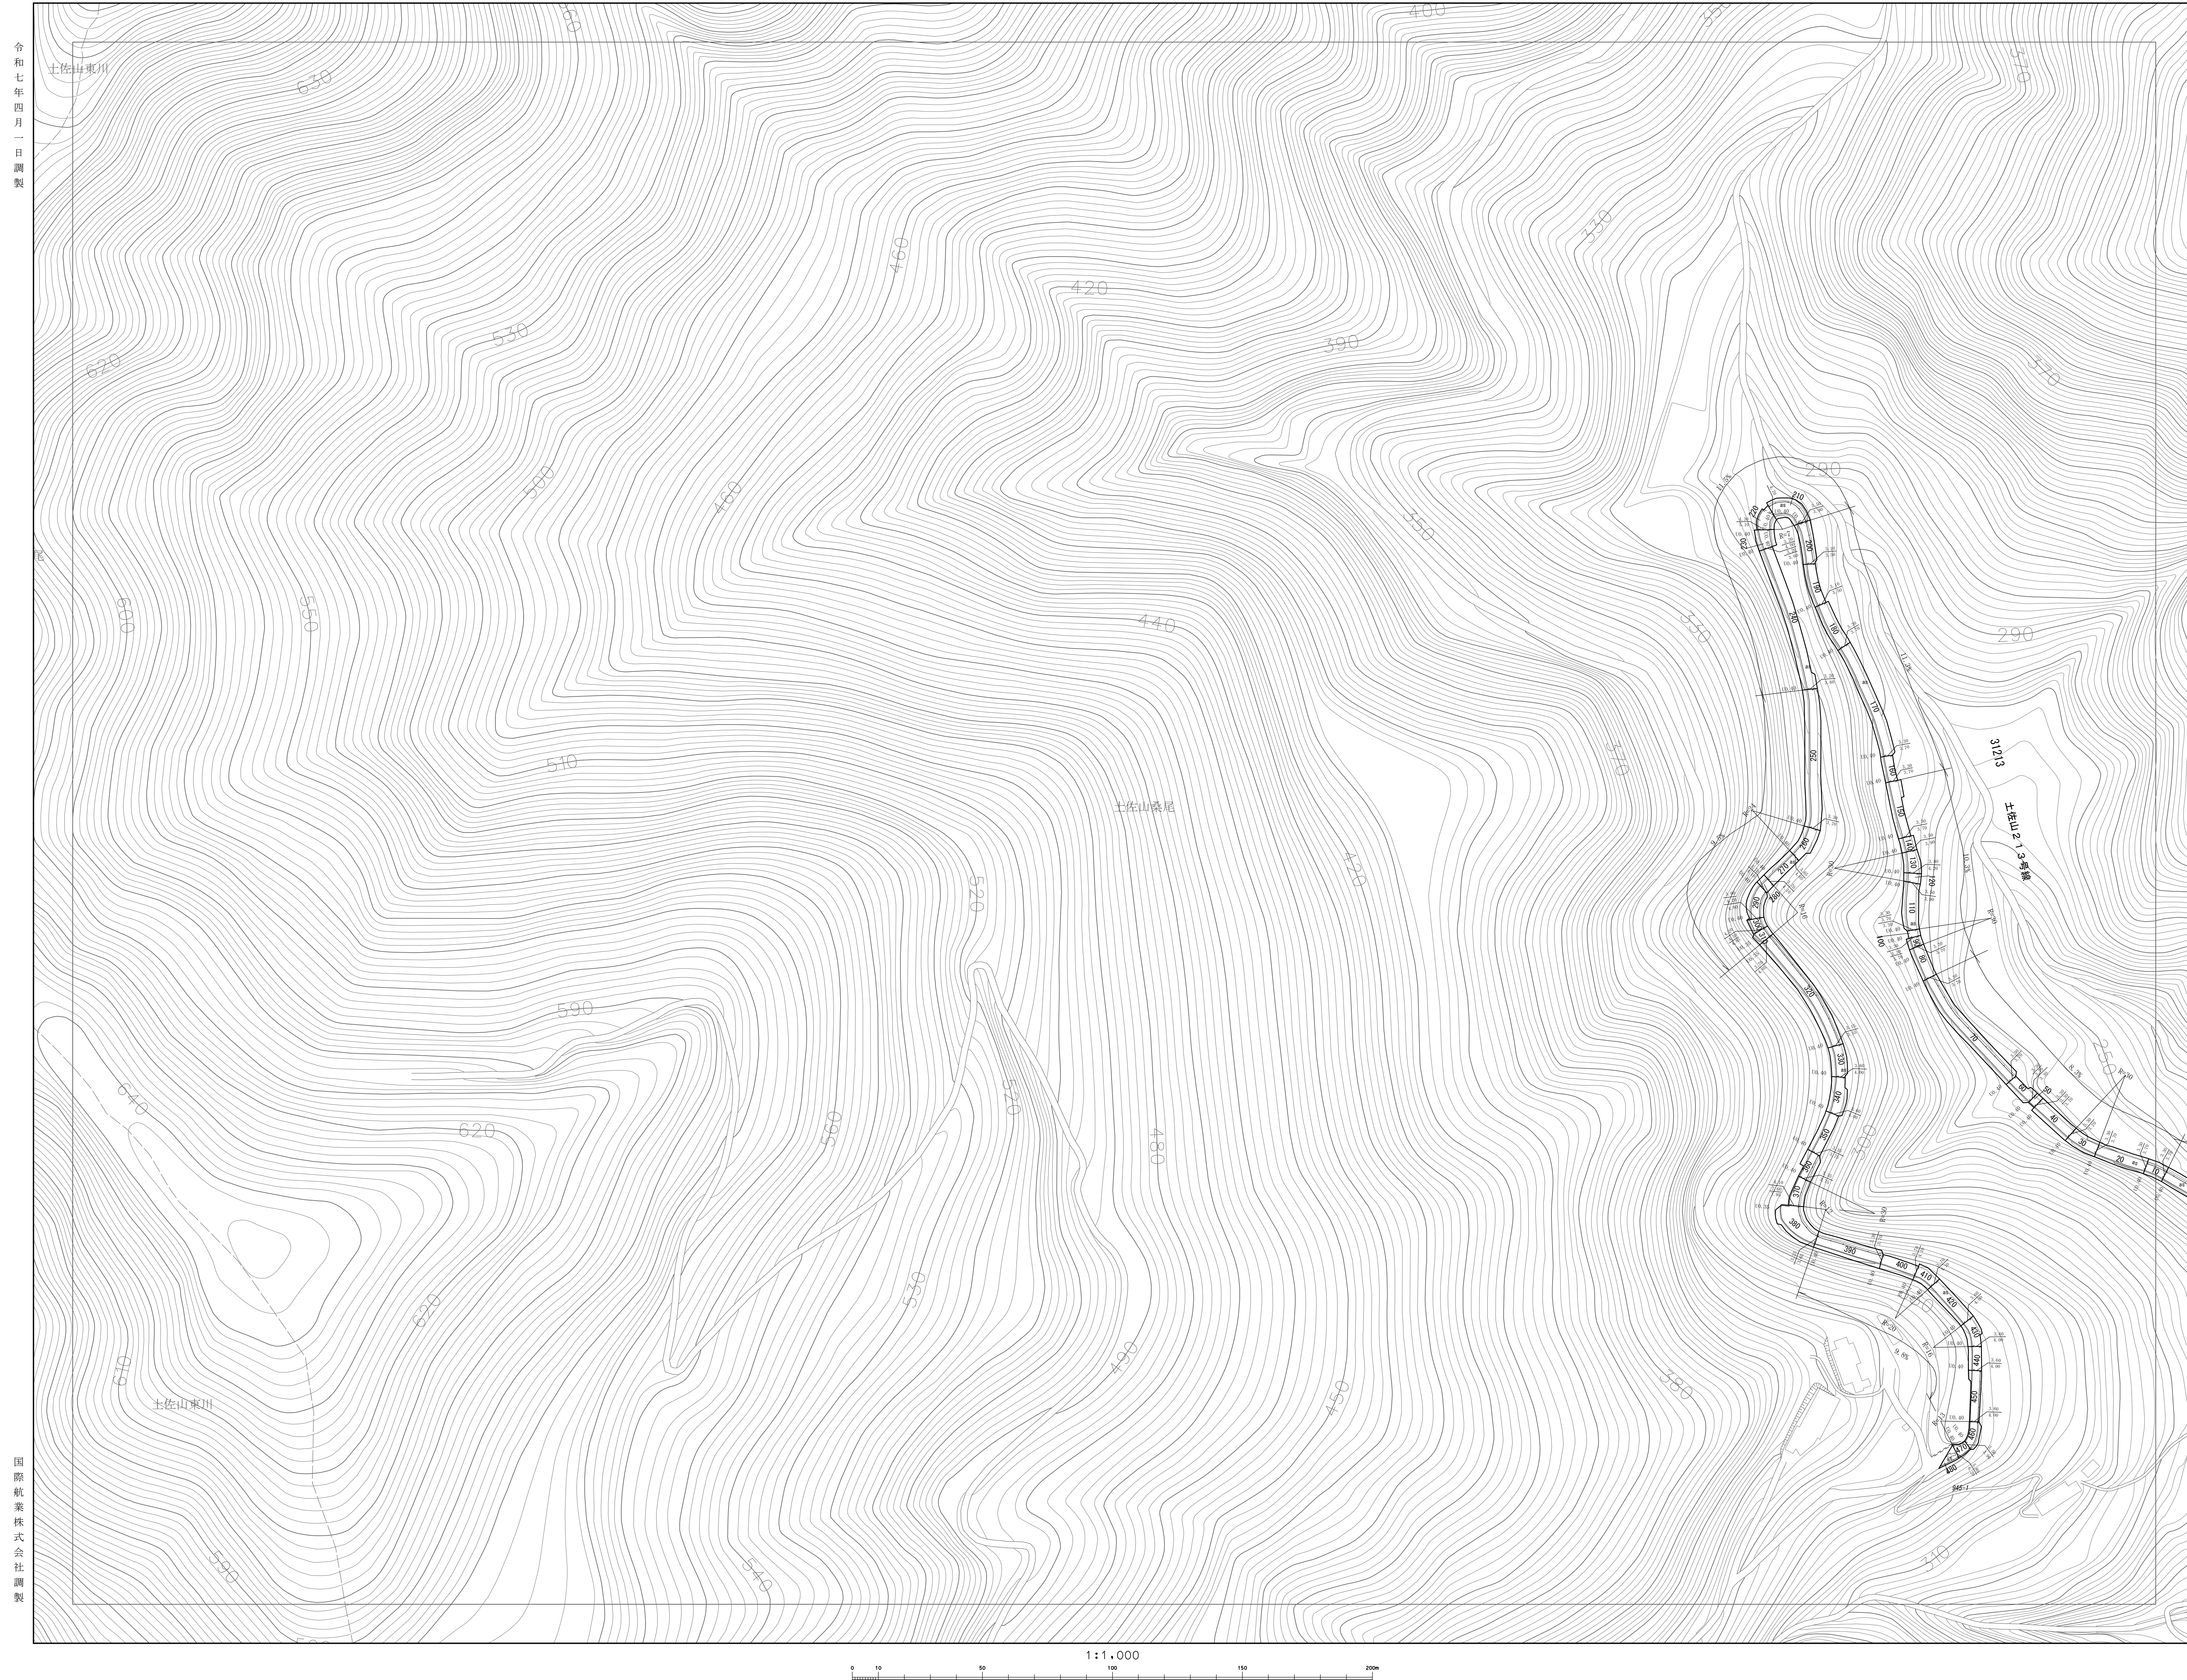


I-01	J-01	K-01
I-00	J-00	K-00
I-1	J-1	K-1

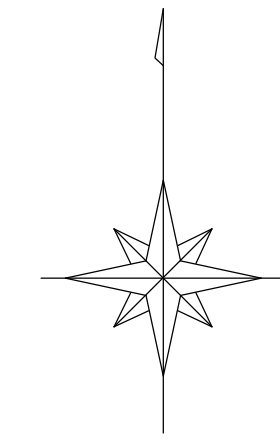

凡 例

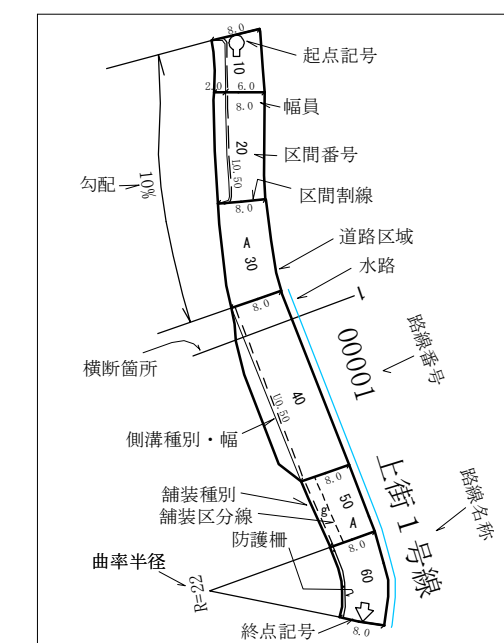


①分類
U: U字側溝 (有蓋U・無蓋Uの区分は図面表示による)
L: 三角側溝 (L型側溝含む)
S: 蓋型側溝 (S型側溝含む)

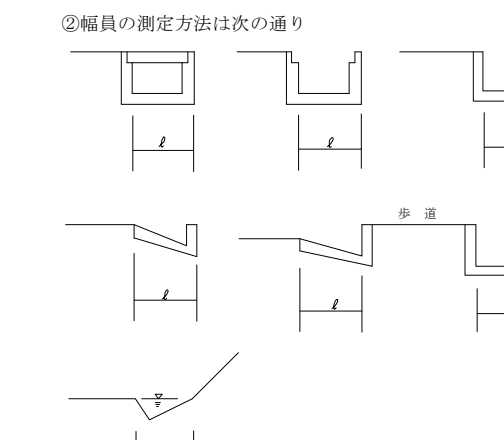

③④cm以下の水路及び側溝は原則として表示しない。

	市 境 界
	大 街 界
	町 丁 界
	農 林 道
	建設中の道路
	踏 切 道
	模範歩道橋
	歩 道

高知市

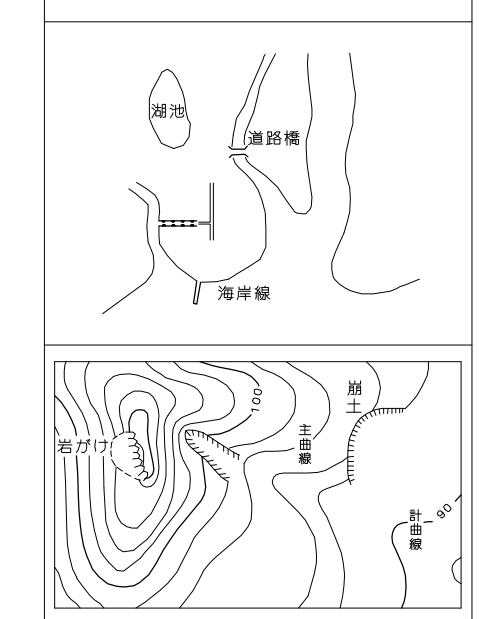

J-00