
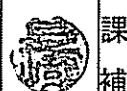
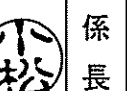


系統図


S=1:1,000

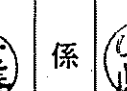


令和6年度	公共下水道事業		
設計番号	全 4 葉ノ内第 1 号		
名 称	旭上街分区分水管渠築造工事(R6-4)		縮 尺
	系 統 図		図 示
課 長		課 長 補 佐	
		係 長	
			
高知市上下水道局下水道整備課			

平面図 S=1:500



凡 例	
記 号	名 称
→	工事実施路線
→	既設路線
→	計画路線
⊗	塩ビ製小型人孔
⊗	コンクリート製小型人孔
⊗	組立式片構人孔(600×900)
①	組立式1号人孔(φ900)
①	起点人孔
①	副管付人孔
○	曲管
○	ガス管
○	水道管
○	汚水取付管
ⓑ	風呂場
ⓓ	トイレ
Ⓚ	台所
ⓐ	浄化槽

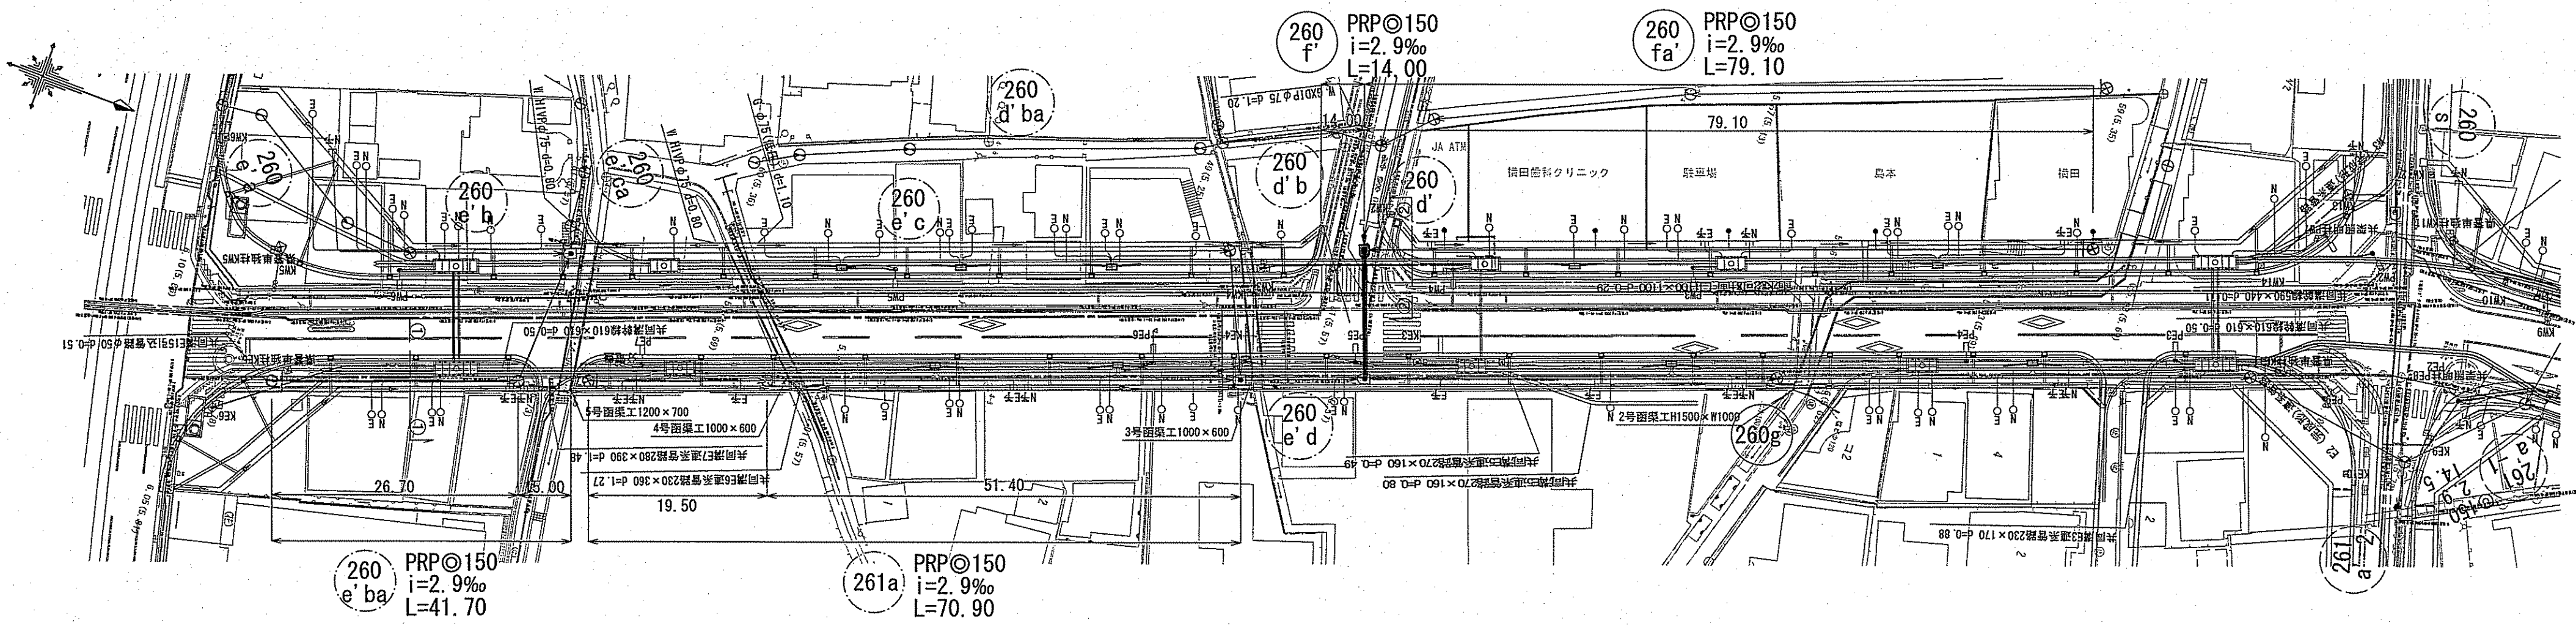

横断図 S=1:100

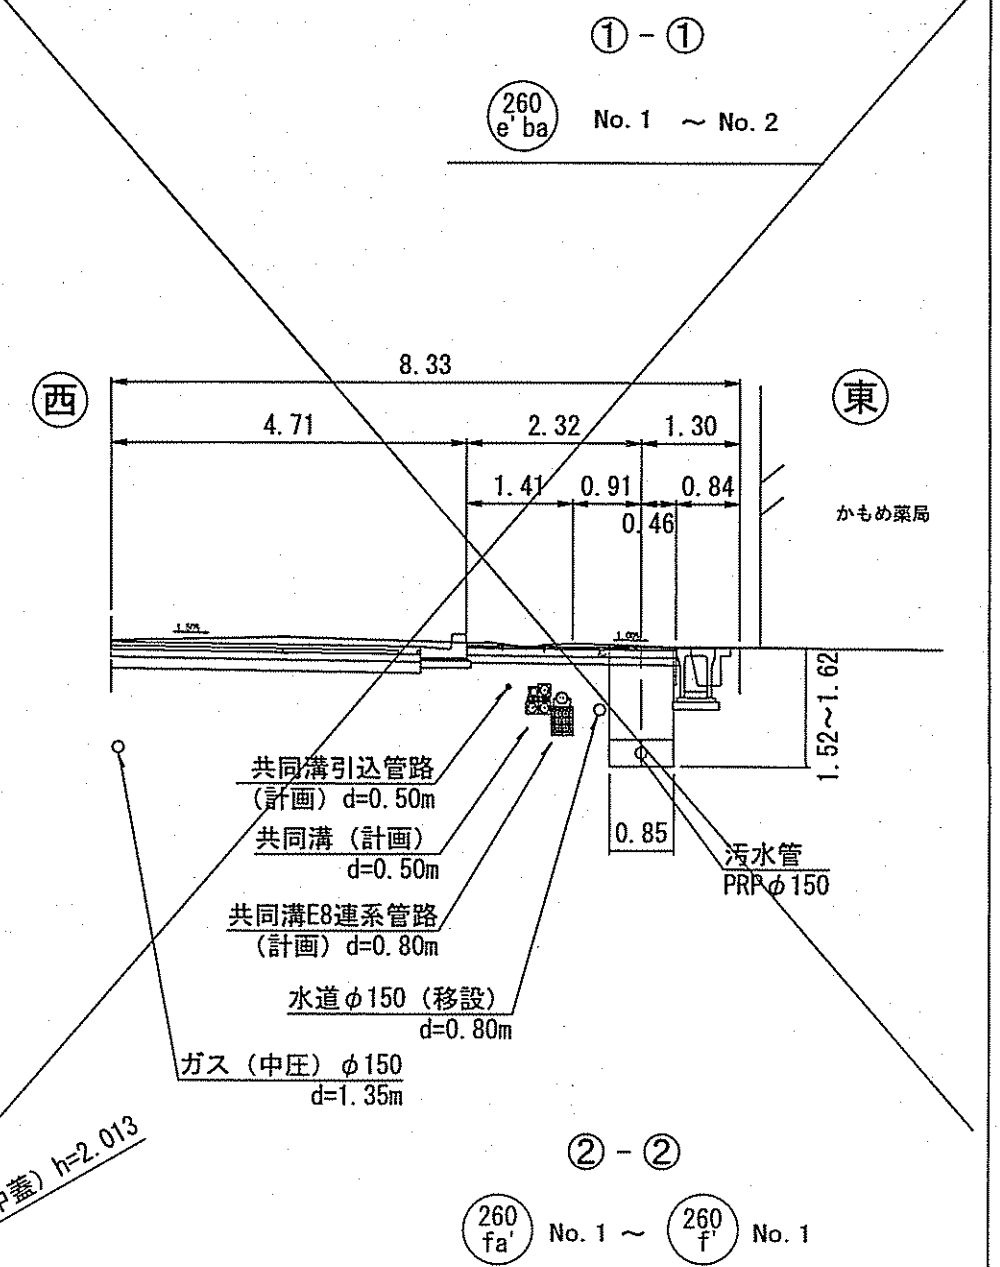

縦断図 V=1:100 H=1:500

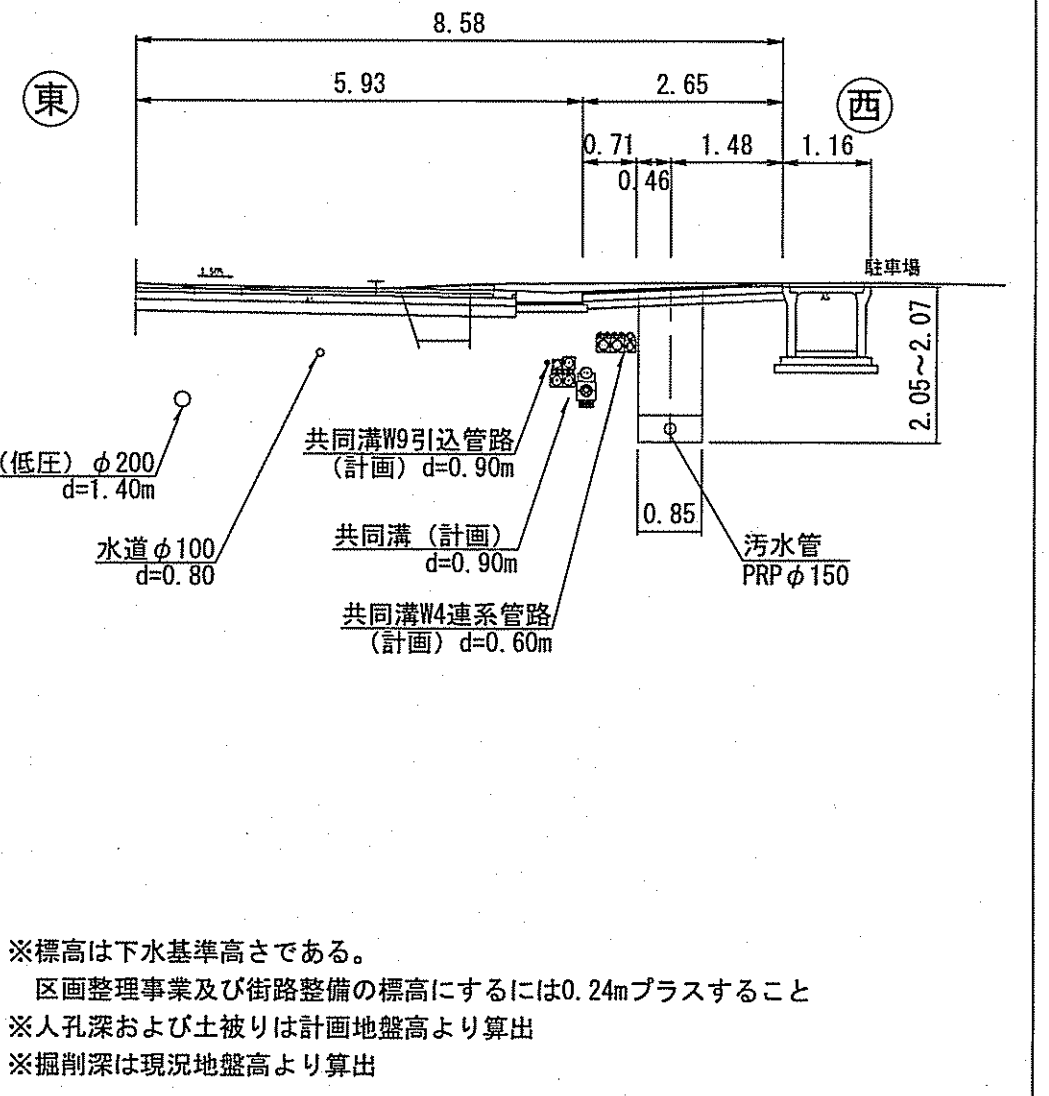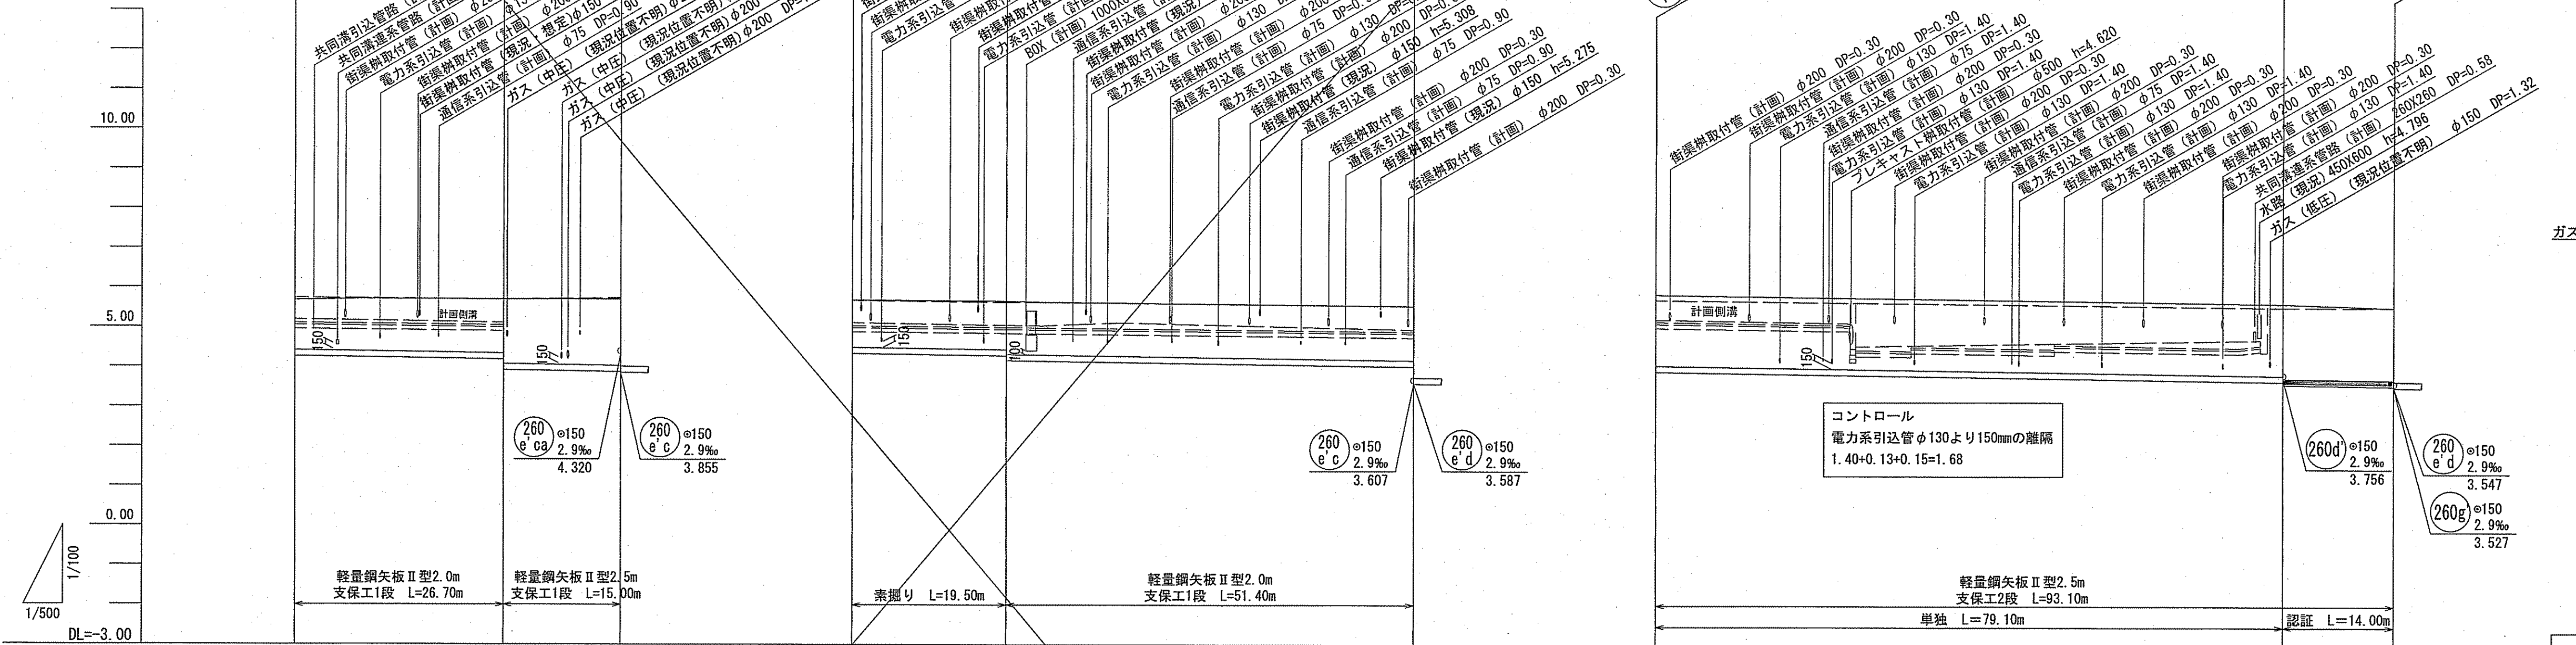



位置図 S=1:5,000



路線番号	260 e'ba		261a		260 fa'		260 f
管 径	PRPφ150(t=3mm)		PRPφ150(t=3mm)		PRPφ150(t=3mm)		
勾 配	2.9		2.9		2.9		
延 長	41.70		70.90		79.10		14.00
人 孔 間 距 離	26.70	15.00	19.50	51.40	79.10		14.00
掘 削 深	No.1 0.00	1.521	No.1 0.00	1.453	No.1 0.00	2.051	No.1 2.071
土 被 り	1.32	1.33	1.19	1.453	1.67	1.68	1.73
現況地盤高	5.70	5.70	5.69	5.68	5.84	5.78	5.63
計画地盤高	5.69	5.73	5.68	5.67	5.71	5.66	5.54
管 底 高	4.262	4.164	4.339	4.283	4.015	3.882	3.662
追加距離	5.43	4.246	3.69	4.329	22.24	3.827	3.642
測 点	OP1	OP2	OP1	OP2	OP1	OP2	OP1




令和6年度	公 共 下 水 道 事 業	
設計番号	全 4 葉ノ内第 2 号	
名 称	旭上街分区分汚水管渠築造工事(R6-4)	縮 尺
課 長	課長 補佐	図 示
課 長	課長 補佐	設 計
高知市上下水道局下水道整備課		

凡 例	記 号	名 称
	→	工事実施路線
	——	既設路線
	→	計画路線
	⊗	塩ビ製小型人孔
	⊗	コンクリート製小型人孔
	⊙	組立式片橋内人孔 (600 × 900)
	①	組立式1号人孔 (φ 900)
	①	起点人孔
	①	副管付人孔
	○	曲管
	<G>	ガス管
	<W>	水道管
	○	汚水取付管
	Ⓑ	風呂場
	㊦	トイレ
	㊧	台所
	㊨	浄化槽

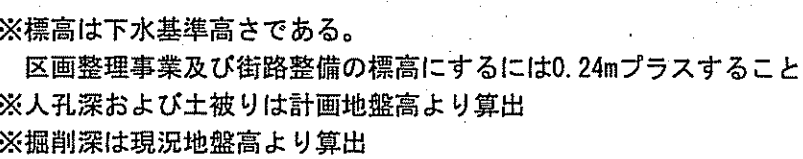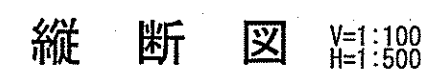

260 g B 260 g B 260 g B 260 g B			
令和6年度		公 共 下 水 道 事 業	
設計番号		全 4 葉ノ内第 3 号	
名 称	旭上街分區污水管渠築造工事(R6-4)		縮 尺
	平面圖・縦断面圖		圖 示
課 長		課長 補佐	
		係 長	
		係	
		設 計	
高知市上下水道局下水道整備課			


横断図 S=1:100

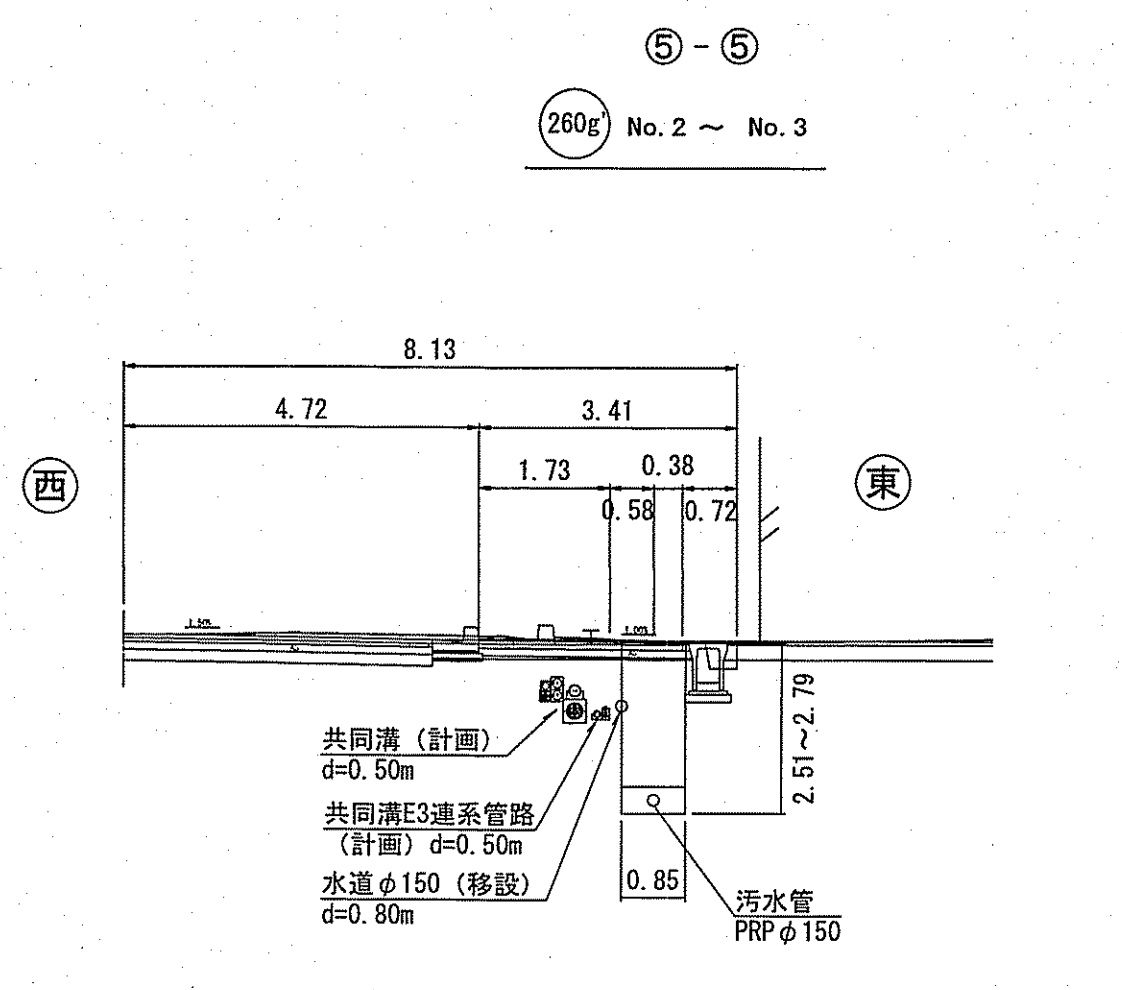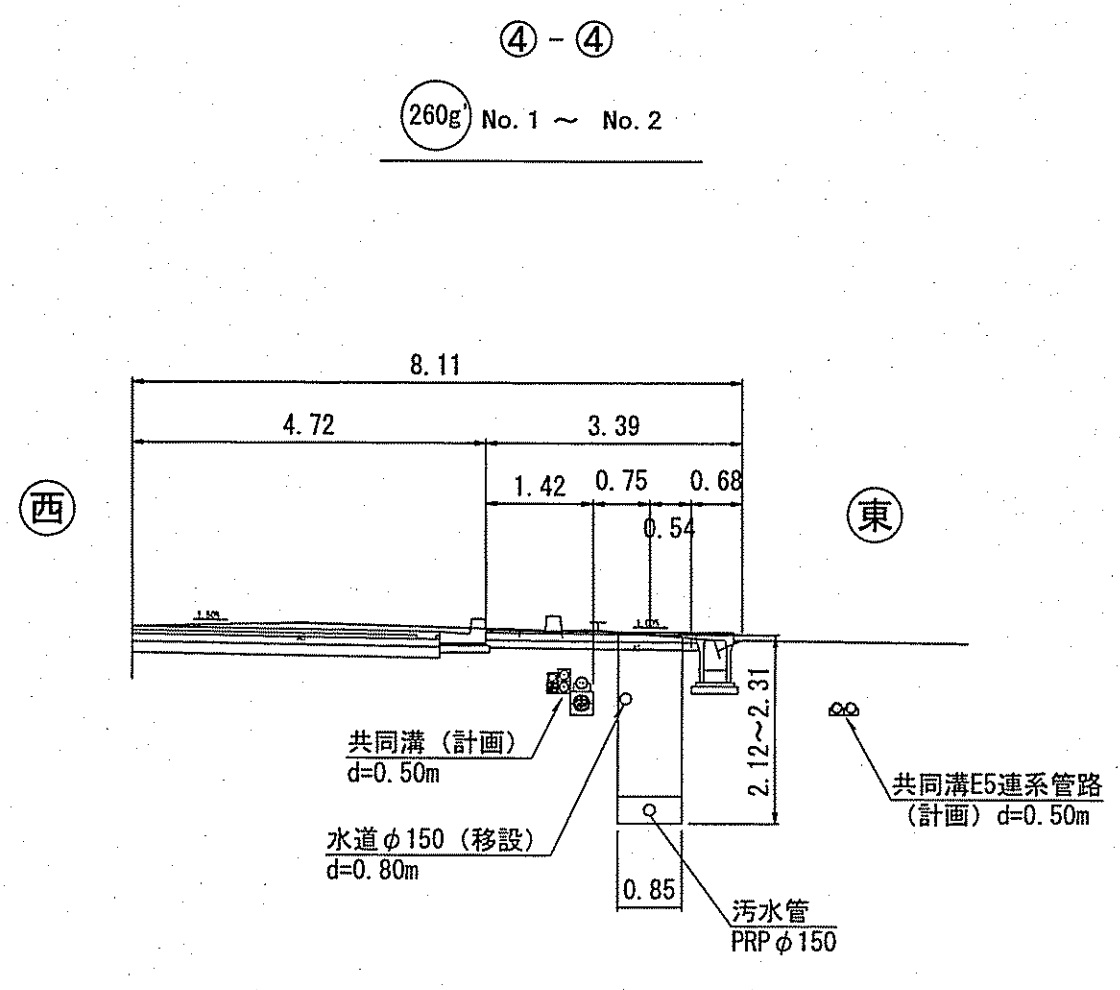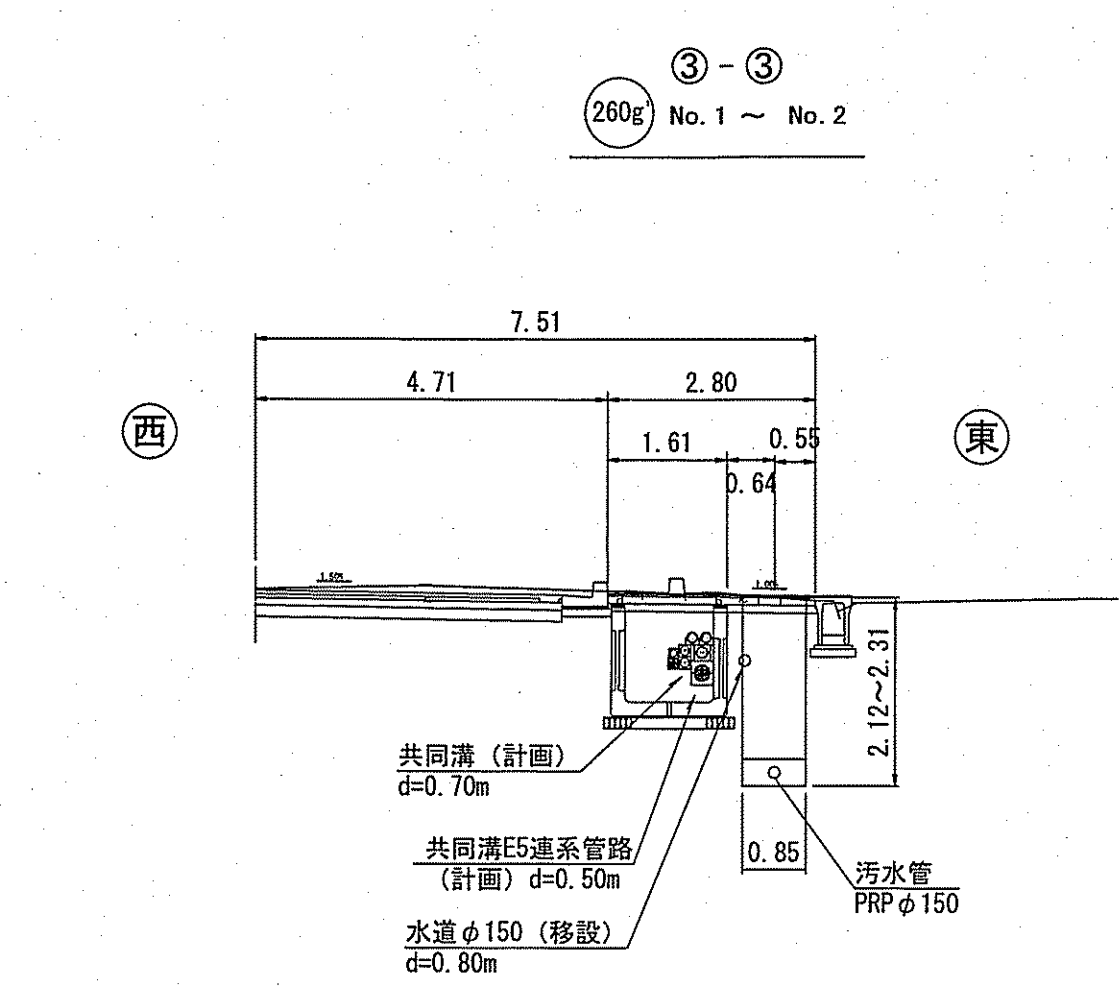


土工定規図 S=1:Free

県道部

矢板土工

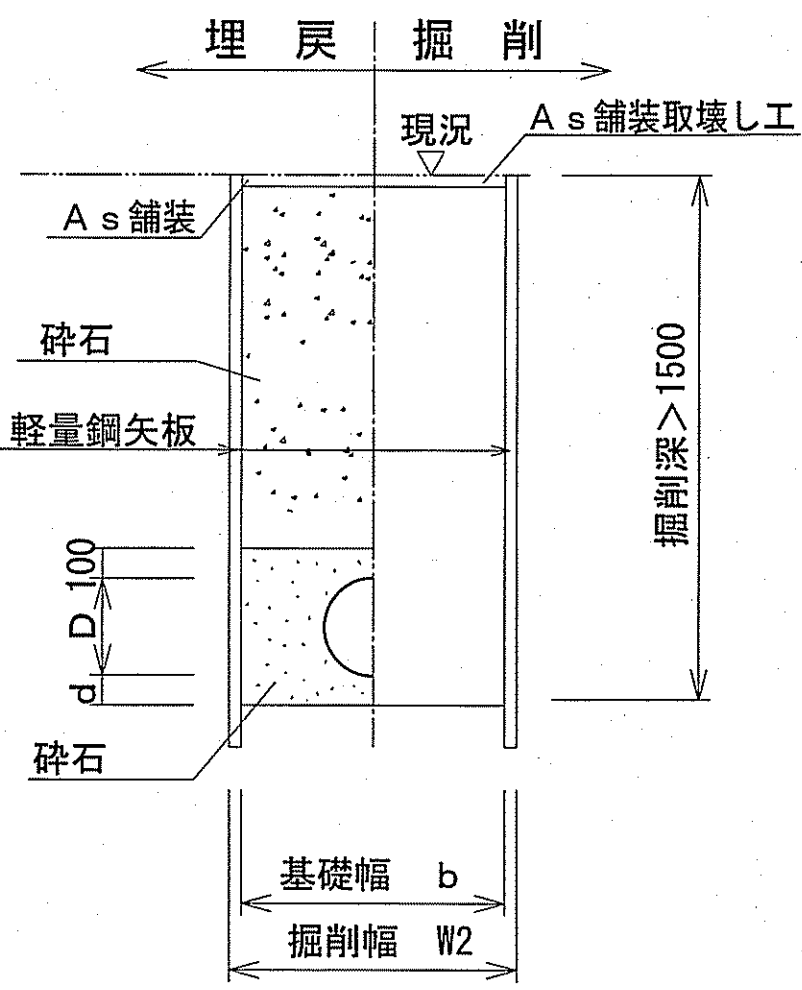


取付管土工

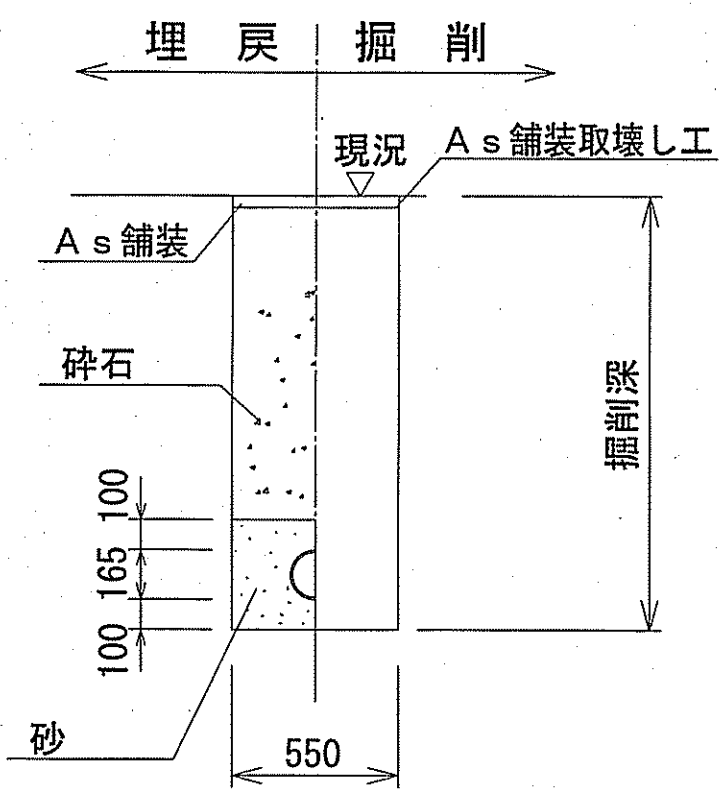

市道部

矢板土工

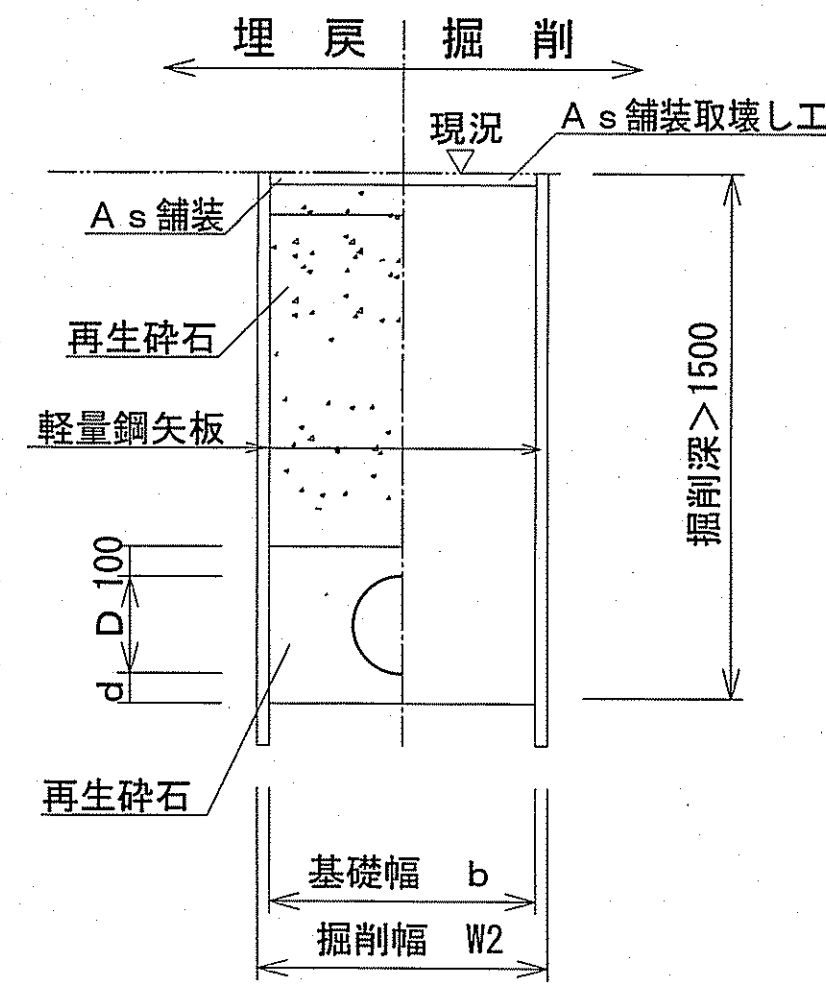

舗装構成図 S=1:Free

県道（歩道）
仮復旧

40	表層	再生密粒度As TOP13mm (瀝青材無)
	埋戻	砕石 (C-40)

県道（車道）
仮復旧

50	表層	再生密粒度As TOP13mm (瀝青材無)
	埋戻	砕石 (C-40)

※本復旧については、県が施工する。

市道（舗装幅員4m未満）

本復旧

90	表層	再生密粒度As TOP13mm (ﾌﾟﾗｲﾑｺｰﾄ:1.26% /㎡)
100	埋戻	仮復旧で計上

仮復旧

30	表層	再生密粒度As TOP13mm (瀝青材無し)
110	埋戻	再生粒調砕石 (RM-30)
	埋戻	再生砕石 (RC-40)

管内径 (mm)	リブ管外径 D (mm)	掘削幅		基礎幅 b (mm)	基礎厚 d (mm)	摘 要
		W1 (mm)	W2 (mm)			
150	156	550	850	750	100	

管内径 (mm)	塩ビ管外径 D (mm)	掘削幅		基礎幅 b (mm)	基礎厚 d (mm)	摘 要
		W1 (mm)	W2 (mm)			
150	165	550	850	750	100	

※砕石埋戻しについては、平均粒径(D50)が10mm以上かつ10%粒径が1mm以上の砕石を締固め度90%以上で施工すること。
※取付管用支管部1箇所につき砕石基礎用防護シートを1枚設置する。

軟弱地盤・岩盤等は別途考慮

令和6年度		公 共 下 水 道 事 業			
設計番号		全 4 葉ノ内第 4 号			
名 称	旭上街分区污水管渠築造工事 (R6-4)				縮 尺
	横断図・土工定規図・舗装構成図				図 示
課長	課長補佐	係長	係	設計	
高知市上下水道局下水道整備課					